


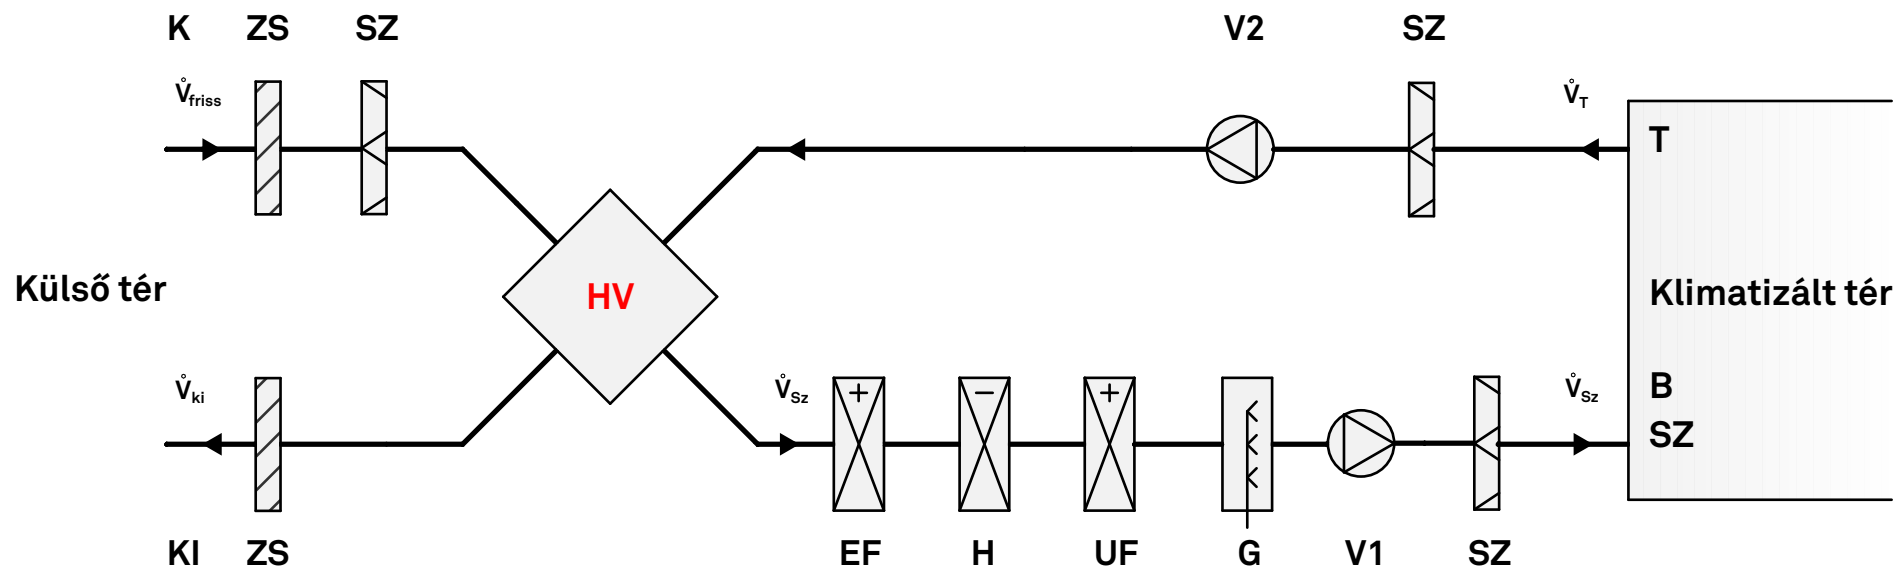

SZ szűrő
 K külső tér/pont
 KI kidobott/kidobó ág
 ZS esővédő zsalu
 HV hővisszanyerő

V1 ventillátor
 V2 ventillátor
 EF előfűtő-kalorifer
 H hűtő kalorifer
 UF utófűtő-kalorifer
 G gőzbeporlasztás
 SZ szűrő

T távozó pont
 SZ szellőző pont
 B belső pont
 H hűtő kalorifer

4. sz. melléklet

Légkezelő kapcsolása

