

/ Tanulmány és koncepció



1



A nyolcvanas években Dévényi Tamás és Hegedűs Péter tervei alapján felépült a mozgássérültek lakótelepe Pesthidegkúton. A részben társadalmi kezdeményezés útján megszületett lakótelep házaiba eredetileg intézetekben élő, mozgássérült fiatalok költöztek, akik kedvezményesen vásárolhatták meg a lakásokat. Hat méter széles tíz méter hosszú lakások ötösével összefogva adnak ki egy tömböt, ezzel egy zárt sorúan beépített érzést kölcsönözve az utcáknak.

Az épületek kis léptéke, építészeti igényes, szerethető megjelenése mellett a városépítészeti kialakítás is példaértékű. Az építészet nem áll meg az épületek formálásánál, a felületek kidolgozásánál, hanem a külső, köztes terek használatára is kiterjed. A telep a mai napig népszerű, bár a legtöbb lakásban már nem mozgássérültek laknak, hanem egy inhomogén lakóközösség él ott. Az ő mai igényeiknek a többsége teljesen más, mint ami az eredeti lakosoknak volt.

Fontos volt nekünk, hogy egy olyan eszközkészletet adjunk a lakosságnak, amellyel a magas építészeti minőséget nem rontsólják, és a hely továbbra is egységes képet mutasson, noha semmilyen védettség alá nem tartozik. Az igényekre adott válaszuk alapja az eredeti modulrendszer, mely a lakások és a tömbök egymáshoz való viszonyából alakul.

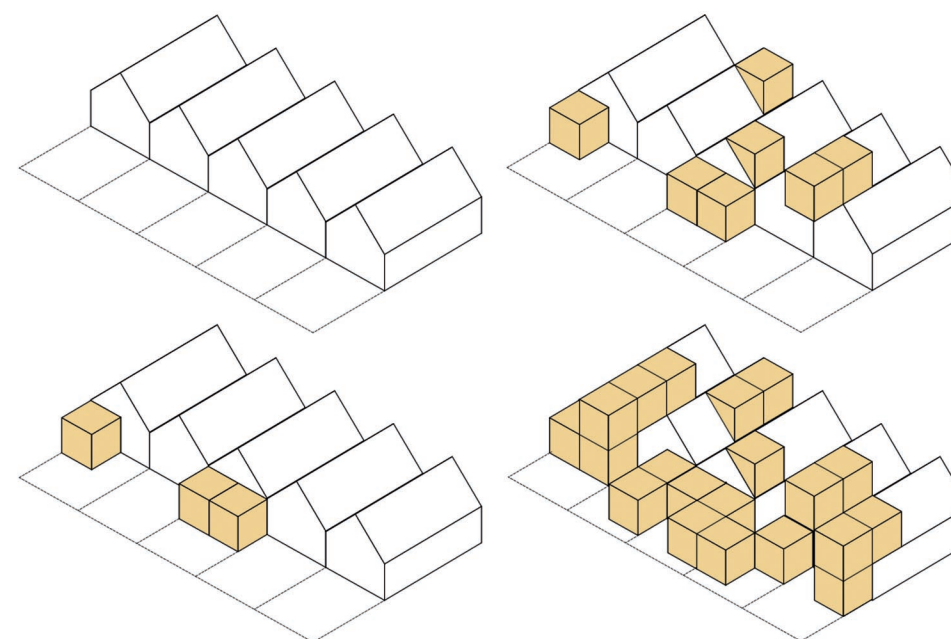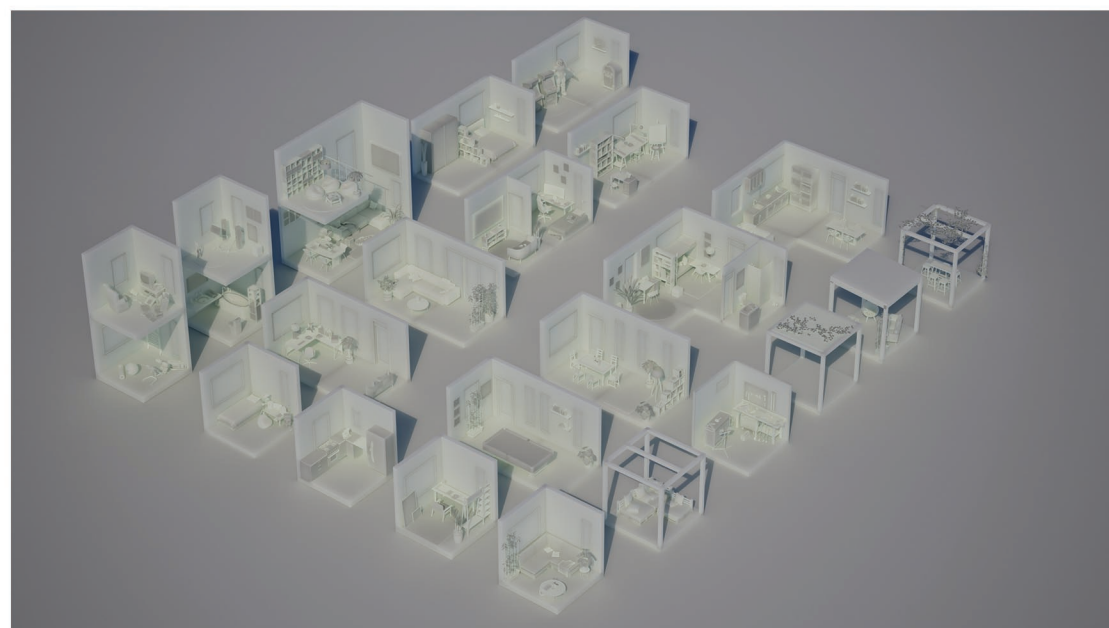


**ARITMIKUS
TOVÁBBÍRÁS**
TDK 2024

**ADAPTÍV
DÍCIÓ**
SZERZŐK
ERDÉLYI BALÁZS FARKAS
FODOR BENEDEK
UHERKOVICH GÁL GYŐZŐ

TÉMAVEZETŐ
PERÉNYI TAMÁS DLA

LÁTVÁNYKÉP

BME LAKÓÉPÜLETTERVEZÉSI
TANSZÉK, 2024

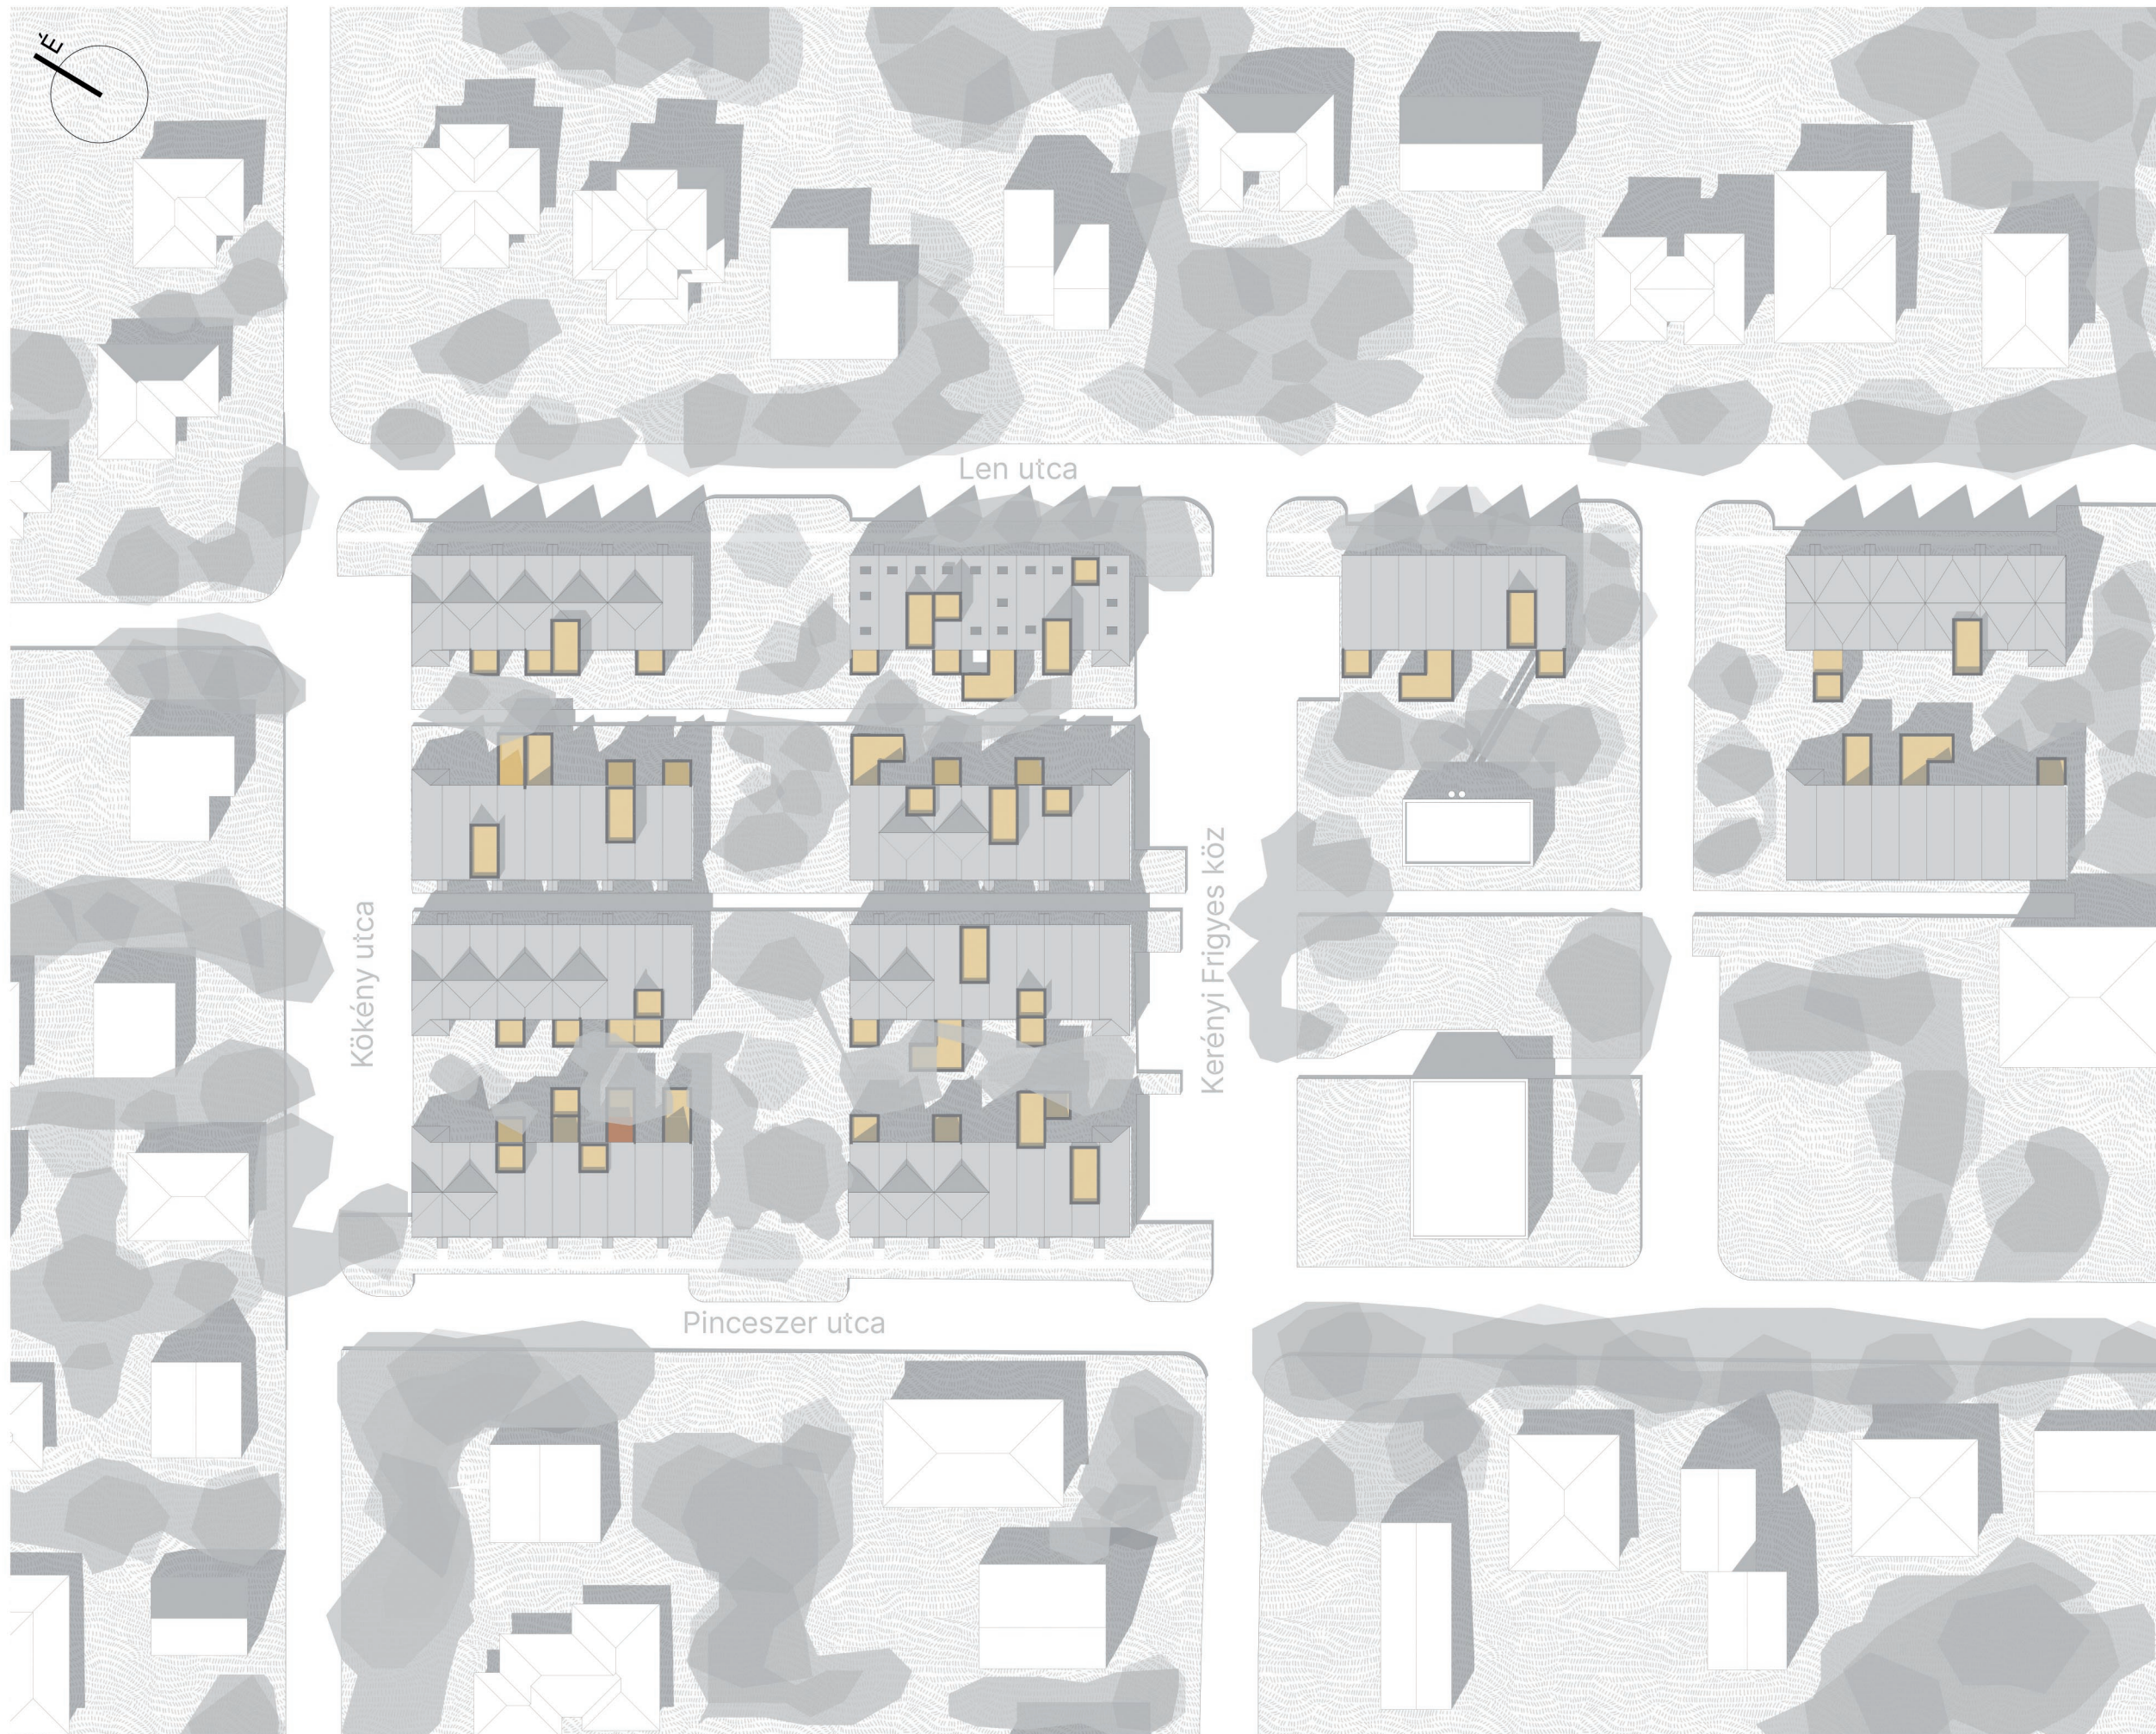

2



ARITMIKUS TOVÁBBÍRÁS

TDK 2024


**ADAPTÍV
DÍCIÓ**
SZERZŐK
ERDÉLYI BALÁZS FARKAS
FODOR BENEDEK
UHERKOVICH GÁL GYŐZŐ

TÉMAVEZETŐ
PERÉNYI TAMÁS DLA

HELYSZÍNRAJZ
1:1000

BME LAKÓÉPÜLETTERVEZÉSI
TANSZÉK, 2024

/ Fiktív lakosok valódi igényei

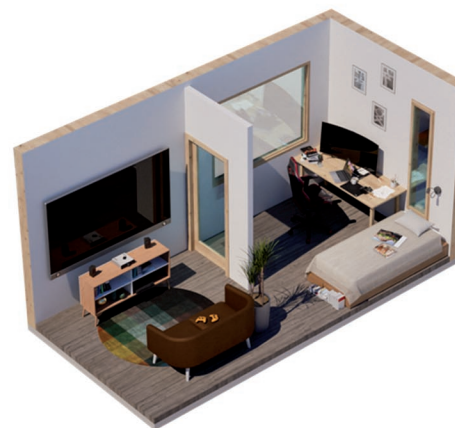

Lajos (52):

Kb. 25 éve költöztünk ide a feleségemmel meg a macskájával, gondolhatják, minden csupa szőr... Sokat dolgozom az irodámban és néha jól esik kikapcsolódni az új műhelyemben. Gondoltam, majd egyszer az unkákkal is jó lesz valamit

Saci (10):

Kétéves korom óta itt élünk, nagyon szeretjük a környéket, viszont mostanra kinőttük a házat. Nagyon szuper ötlet volt Anyáéktól, hogy kibővítjük a házat! Lesz egy új emelet és még a kertbe is építünk egy új szobát nekünk!

Kornél (17):

Kicsit cringe volt már, hogy a húgommal egy szobában kellett laknom, vágjátok, a nőket így nehezebb rizzelgetni meg a spanokat néha áthívtam volna fífázgatni. Szóval, ja, megdumáltuk a Faterral, hogy kapok egy új szobát. De ugye az nem férne már be a keciónkba, szóval,

Eszti (27):

Hát az a helyzet, hogy nem-sokára érkeznek a kisbabák, és már most látjuk a Petivel, hogy nem fogunk ebbe az egyébként tündéri házikóba beférni, úgyhogy már most elkezdtük tervezni, hogy hogyan lehetne bővíteni a helyet. Szerintem a tetőtéren

**ARITMIKUS
TOVÁBBÍRÁS**
TDK 2024

**ADAPTÍV
DÍCIÓ**
SZERZŐK
ERDÉLYI BALÁZS FARKAS
FODOR BENEDEK
UHERKOVICH GÁL GYŐZŐ

TÉMAVEZETŐ
PERÉNYI TAMÁS DLA

BME LAKÓÉPÜLETTERVEZÉSI
TANSZÉK, 2024



4


FÖLDSZINTI ALAPRAJZ



HELYISÉGLISTA

- | | |
|-----------------------|---------------|
| 1.1. ELŐTÉR | 1.6 KÖZLEKEDŐ |
| 1.2 MOSÓKONYHA | 1.7 SZOBA |
| 1.3 WC | 1.8 FÜRDŐ |
| 1.4 NAPPALI ÉS ÉTKEZŐ | 1.9 SZOBA |
| 1.5 KONYHA | |
| 1.6 DOLGOZÓ | |
| 2.1 ELŐTÉR | 2.7 KÖZLEKEDŐ |
| 2.2 SZOBA | 2.8 SZOBA |
| 2.3 SZOBA | 2.9 FÜRDŐ |
| 2.4 FÜRDŐ | 2.10 SZOBA |
| 2.5 KONYHA ÉS ÉTKEZŐ | 2.11 TÉROLÓ |
| 2.6 NAPPALI BŐVÍTÉS | |
| 3.1 ELŐTÉR | 3.9 SZOBA |
| 3.2 MOSÓKONYHA | 3.10 SZOBA |
| 3.4 SZOBA | |
| 3.5 FÜRDŐ | |
| 3.6 ÉTKEZŐ | |
| 3.7 NAPPALI | |
| 3.8 SZOBA | |
| 4.1 ELŐTÉR | 4.7 SZOBA |
| 4.2 TÁROLÓ | 4.7 KÖZLEKEDŐ |
| 4.3 FÜRDŐ | 4.9 SZOBA |
| 4.4 SZOBA | |
| 4.5 KONYHA ÉS NAPPALI | |
| 4.6 SZOBA | |
| 5.1 ELŐTÉR | 5.6 KÖZLEKEDŐ |
| 5.2 FÜRDŐ | 5.7 SZOBA |
| 5.3 SZOBA | |
| 5.4 KAMRA | |
| 5.5 KONYHA ÉS NAPPALI | |

EMELETI ALAPRAJZ

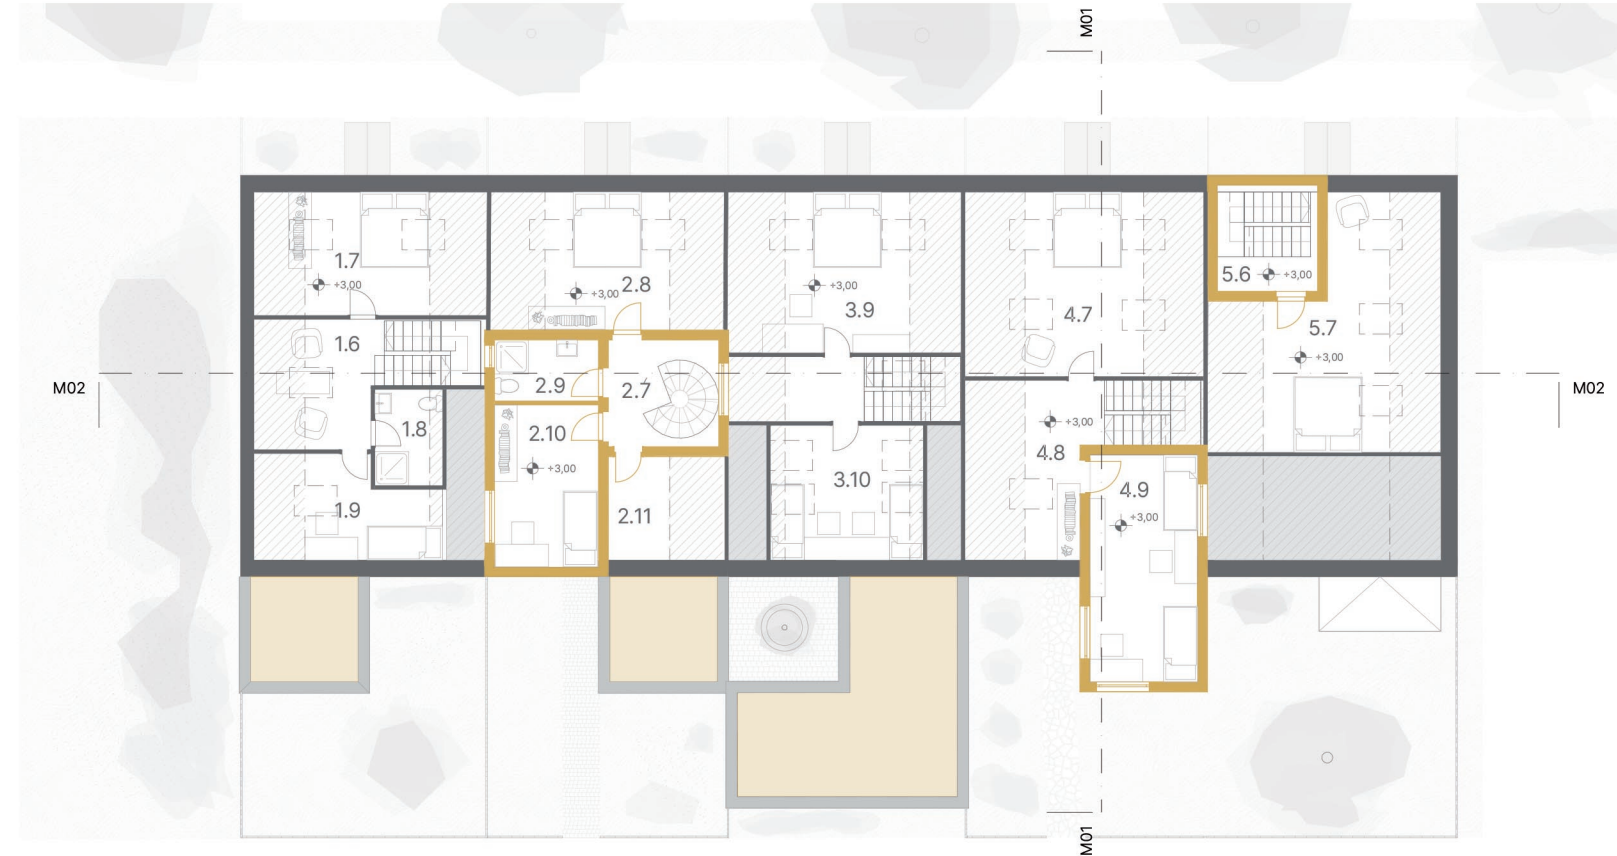

ARITMIKUS
TOVÁBBÍRÁS

TDK 2024

ADAPTÍV
DÍCIÓ

SZERZŐK

ERDÉLYI BALÁZS FARKAS
FODOR BENEDEK
UHERKOVICH GÁL GYŐZŐ

TÉMAVEZETŐ

PERÉNYI TAMÁS DLA

ALAPRAJZOK

1:200

BME LAKÓÉPÜLETTERVEZÉSI
TANSZÉK, 2024

5



M01 METSZET



M02 METSZET



DÉLKELETI HOMLOKZAT



DÉLNYUGATI HOMLOKZAT



ÉSZAKNYUGATI HOMLOKZAT



ÉSZAKKELETI HOMLOKZAT



ARITMIKUS TOVÁBBÍRÁS

TDK 2024

ADAPTÍV
DÍCIÓ

SZERZŐK

ERDÉLYI BALÁZS FARKAS

FODOR BENEDEK

UHERKOVICH GÁL GYŐZŐ

TÉMAVEZETŐ

PERÉNYI TAMÁS DLA

METSZETEK ÉS HOMLOZKATOK

1:200

BME LAKÓÉPÜLETTERVEZÉSI
TANSZÉK, 2024



ARITMIKUS TOVÁBBÍRÁS

TDK 2024

ADAPTÍV
DÍCIÓ

SZERZŐK

ERDÉLYI BALÁZS FARKAS

FODOR BENEDEK

UHERKOVICH GÁL GYŐZŐ

TÉMAVEZETŐ

PERÉNYI TAMÁS DLA

TÖMEGVÁZLATOK



ARITMIKUS TOVÁBBÍRÁS

TDK 2024

ADAPTÍV
DÍCIÓ

SZERZŐK

ERDÉLYI BALÁZS FARKAS

FODOR BENEDEK

UHERKOVICH GÁL GYŐZŐ

TÉMAVEZETŐ

PERÉNYI TAMÁS DLA

LÁTVÁNYKÉP