




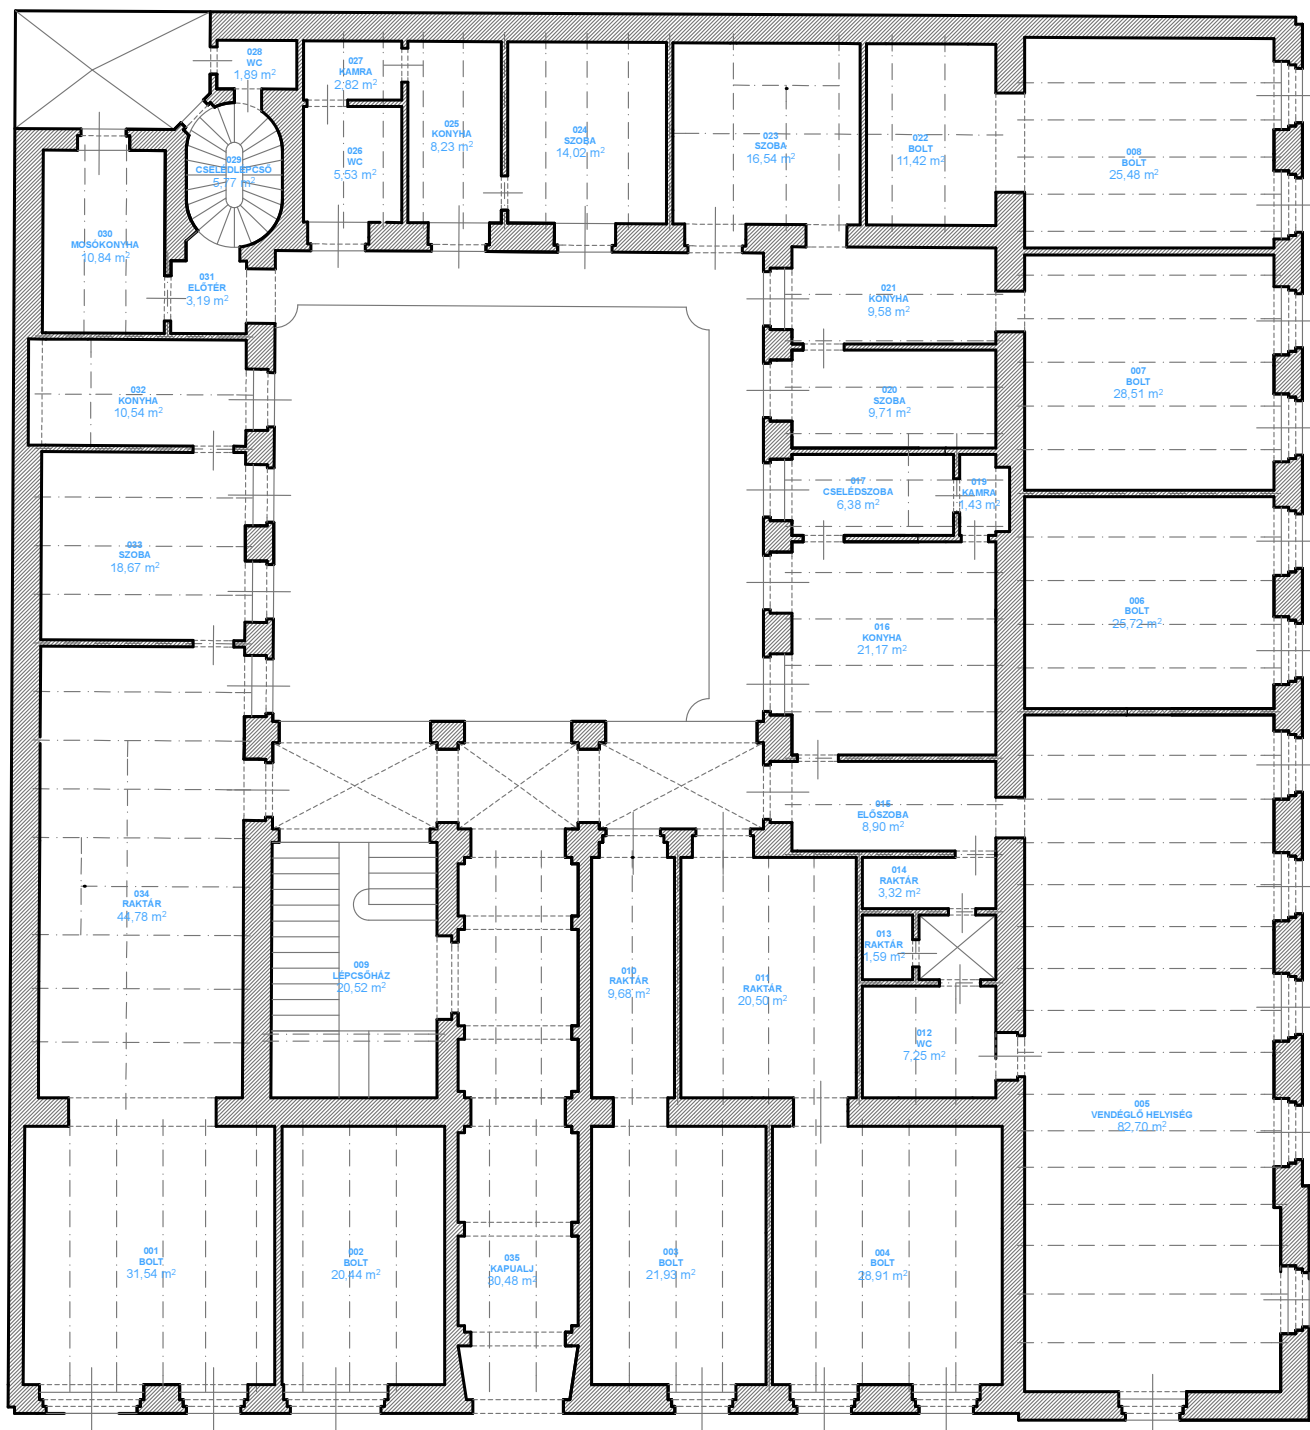


Budapest
Nagymező utca 25
Földszinti alaprajz
M1:150

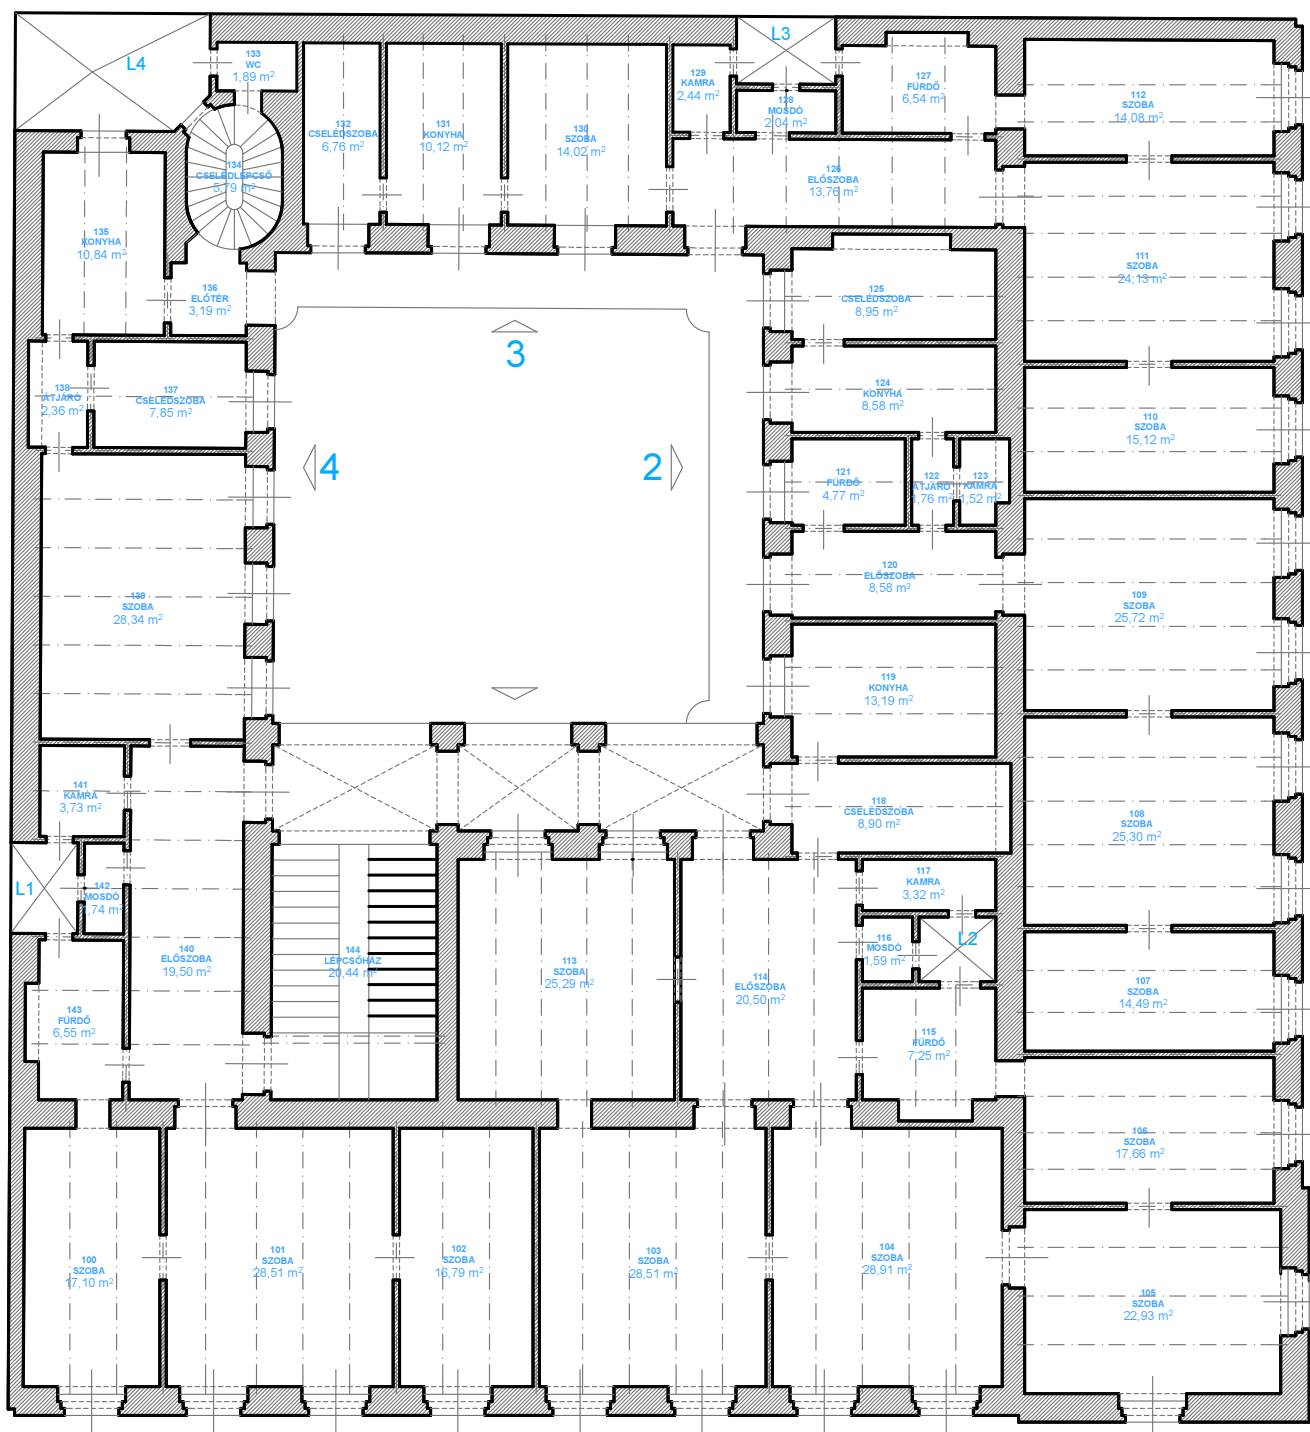


Budapest
Nagymező utca 25
I. emeleti alaprajz
M1:150

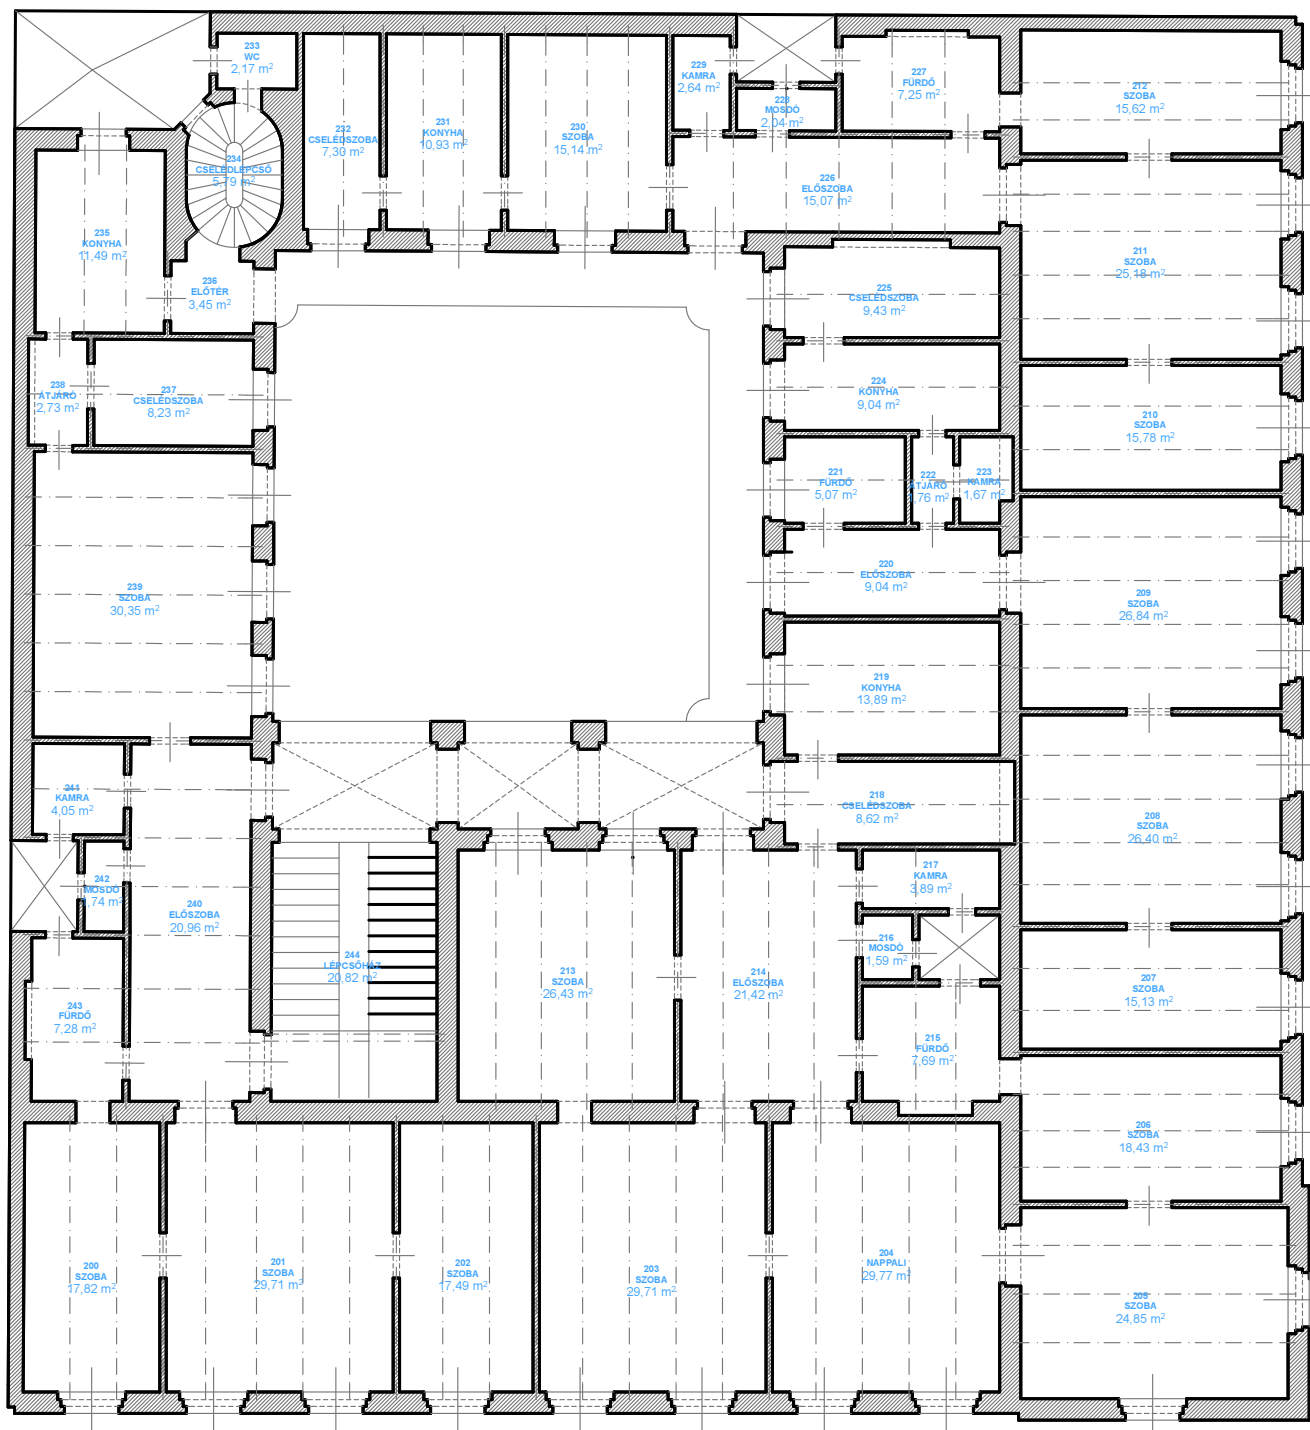

Budapest
Nagymező utca 25
II. emeleti alaprajz
M1:150

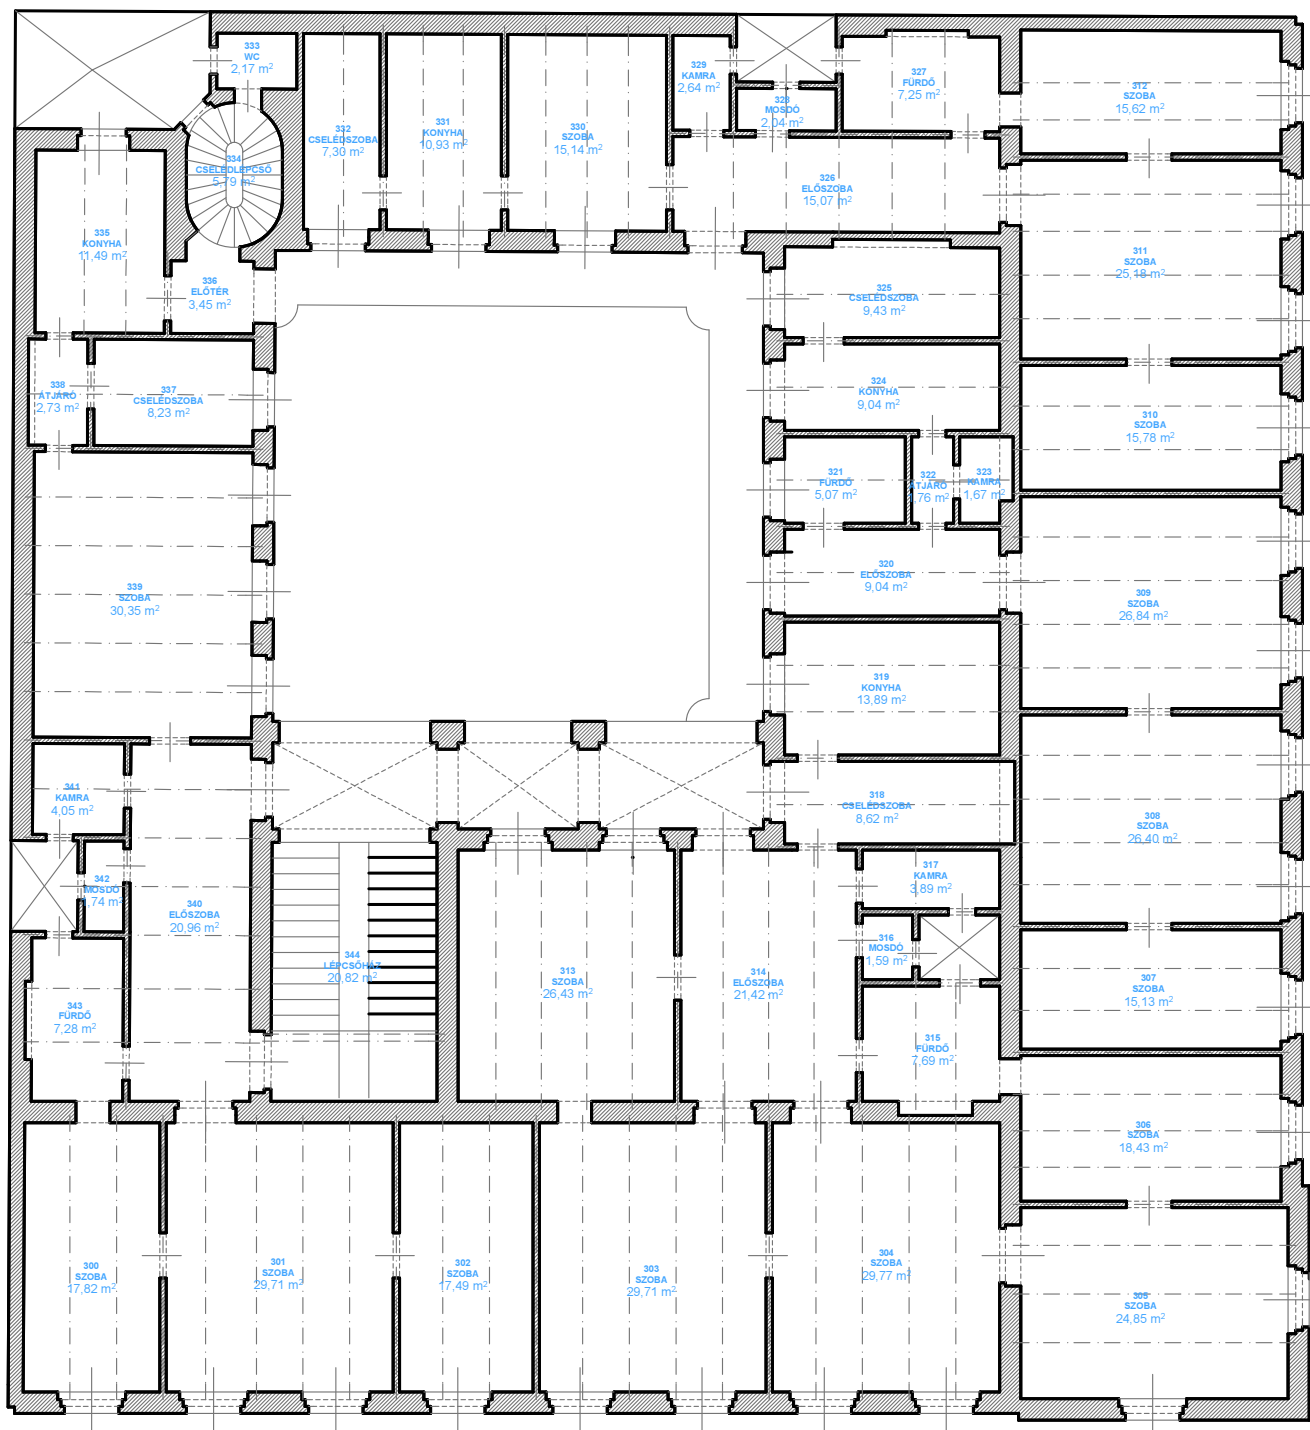

Budapest
Nagymező utca 25
III. emeleti alaprajz
M1:150

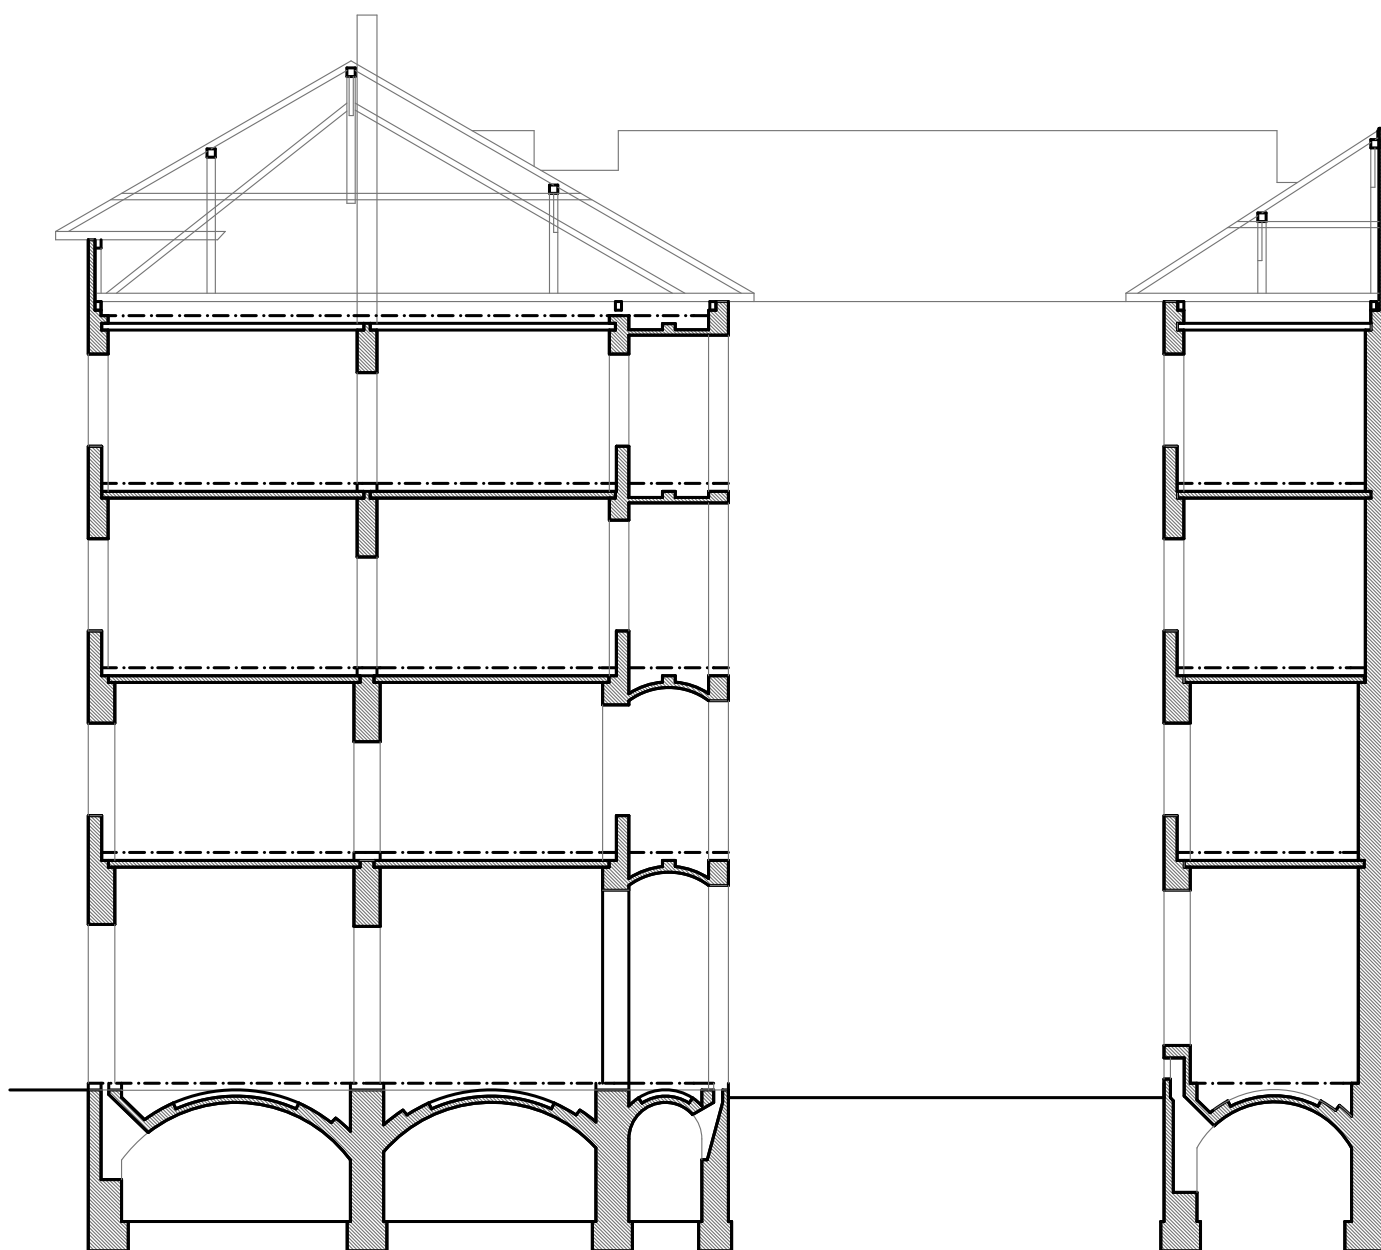

Budapest
Nagymező utca 25
Metszet
M1:200