



Kisnána vára



Salgótarján vára



Füleki vár



Nógrádi vár



Csókakő vára



Kereki vár

A várak fontos részei kulturális örökségünknek. Ennek ellenére leginkább rom formájában találkozunk velük, hiszen többségük az elmúlt évszázadokban, mióta elvesztette védelmi funkcióját egyre elhagyatottabb. Úgy véljük a probléma, abban gyökerezik, hogy a legtöbb várnak napjainkban nincs funkciója, szerepe. Sok esetben a természet az egyetlen, ami „igényt tart rájuk”, és ha ez így folytatódik lassan teljesen, elveszítjük őket. Feladatunk, tehát a történelmi emlékekkel harmonikusan együtt élő, de korunkat kiszolgáló megfelelő funkciókat magába foglaló épületegyüttes megteremtése.






Várfal kiegészítése az eredeti formájára. A gyilokjáró visszaállítása mely most a védelmi funkció helyett kilátó szerepet tölt be. Valamint a kapuépítmény az egykori fal kiegészítéseként.




A palotaszárny helye biztos erről az épületről van a legtöbb információnk, egyes elemei meg is maradtak. Ezeket megőrizzük, valamint a megtartjuk a néhai falvastagságokat, így mivel a "legbiztosabb" ez lesz "legsúlyosabb" is pontja tervünknek. Kulturális és közösségi tereket hoztunk létre benne.




Bicikli kölcsönző a gazdasági épületek helyén, elhelyezkedésükről nincs pontos információ. Erre utalva könnyűszerkezetes épületnek terveztük, beton homlokzattal, mely belesimul környezetébe.

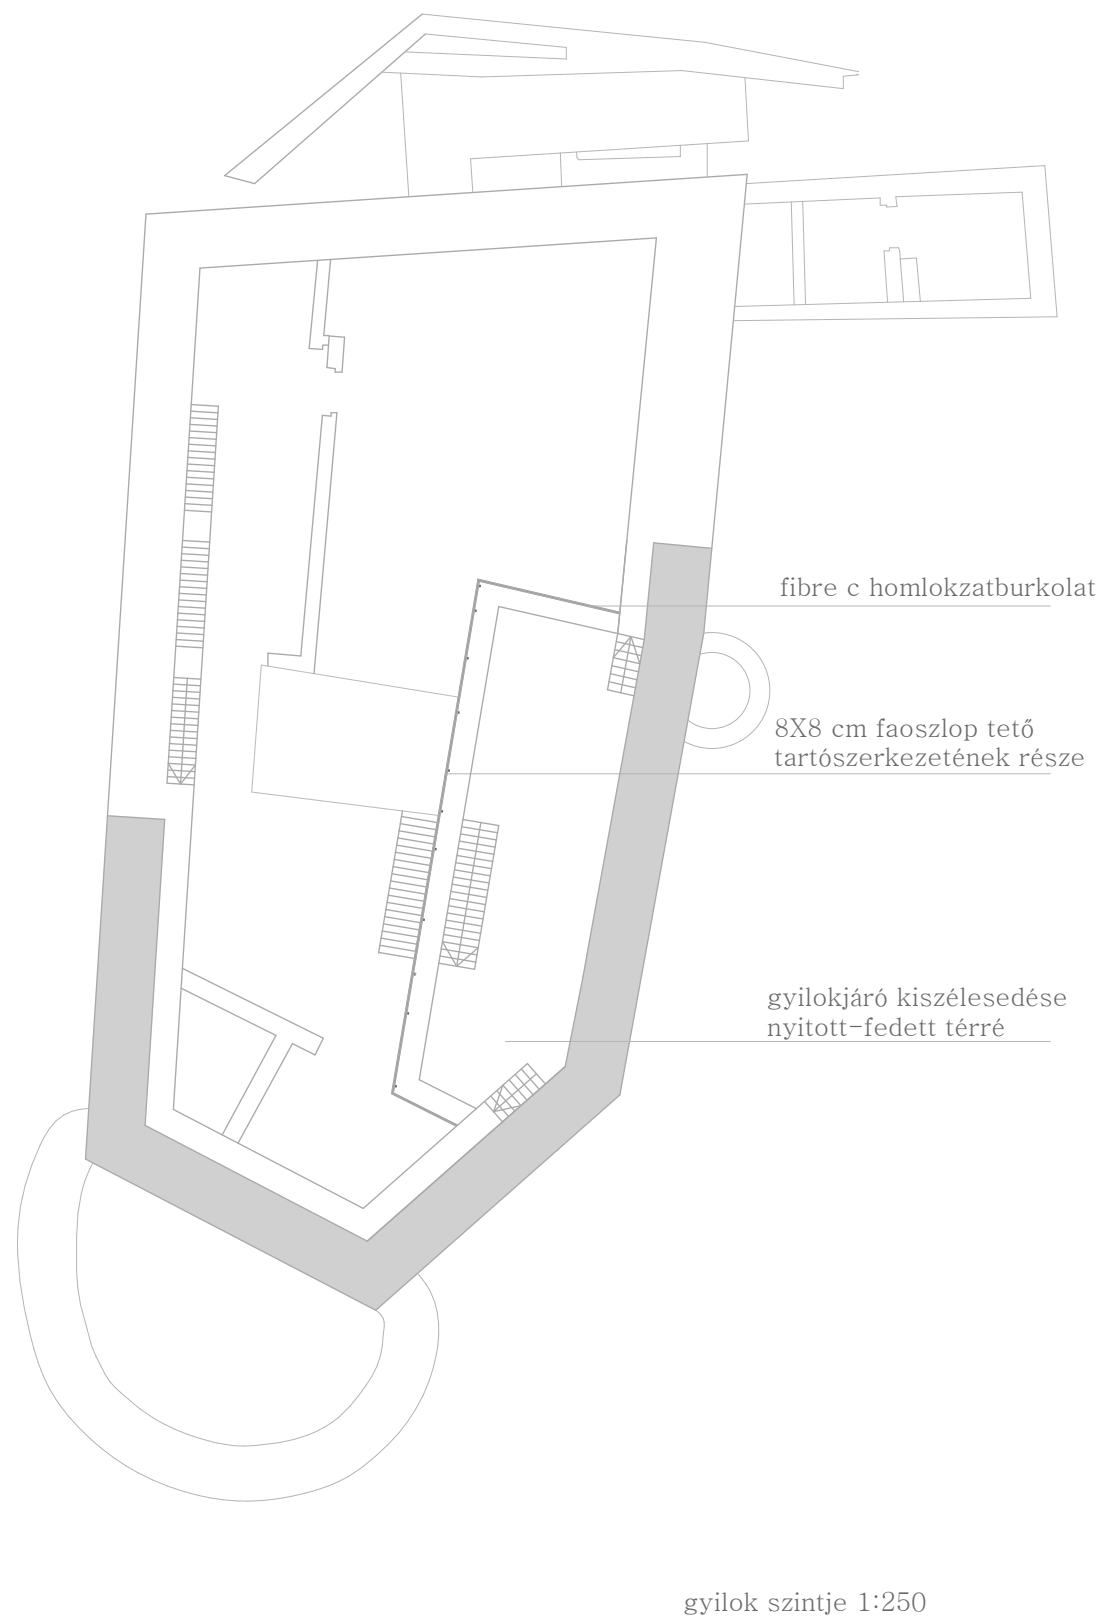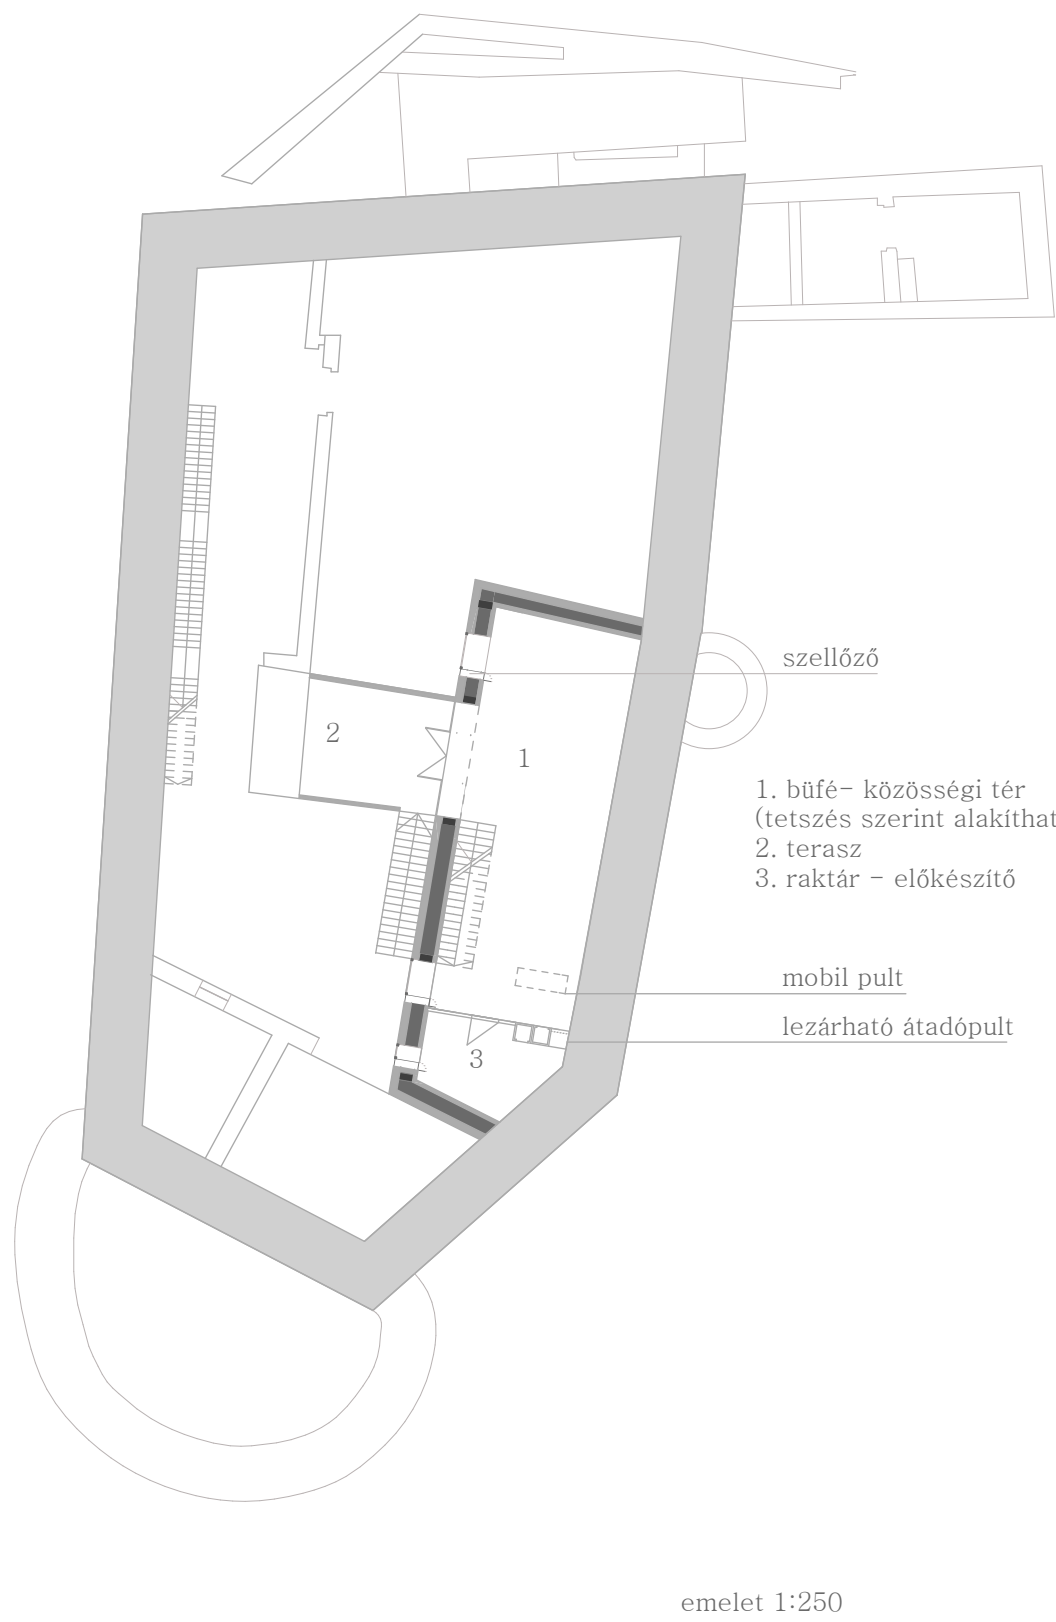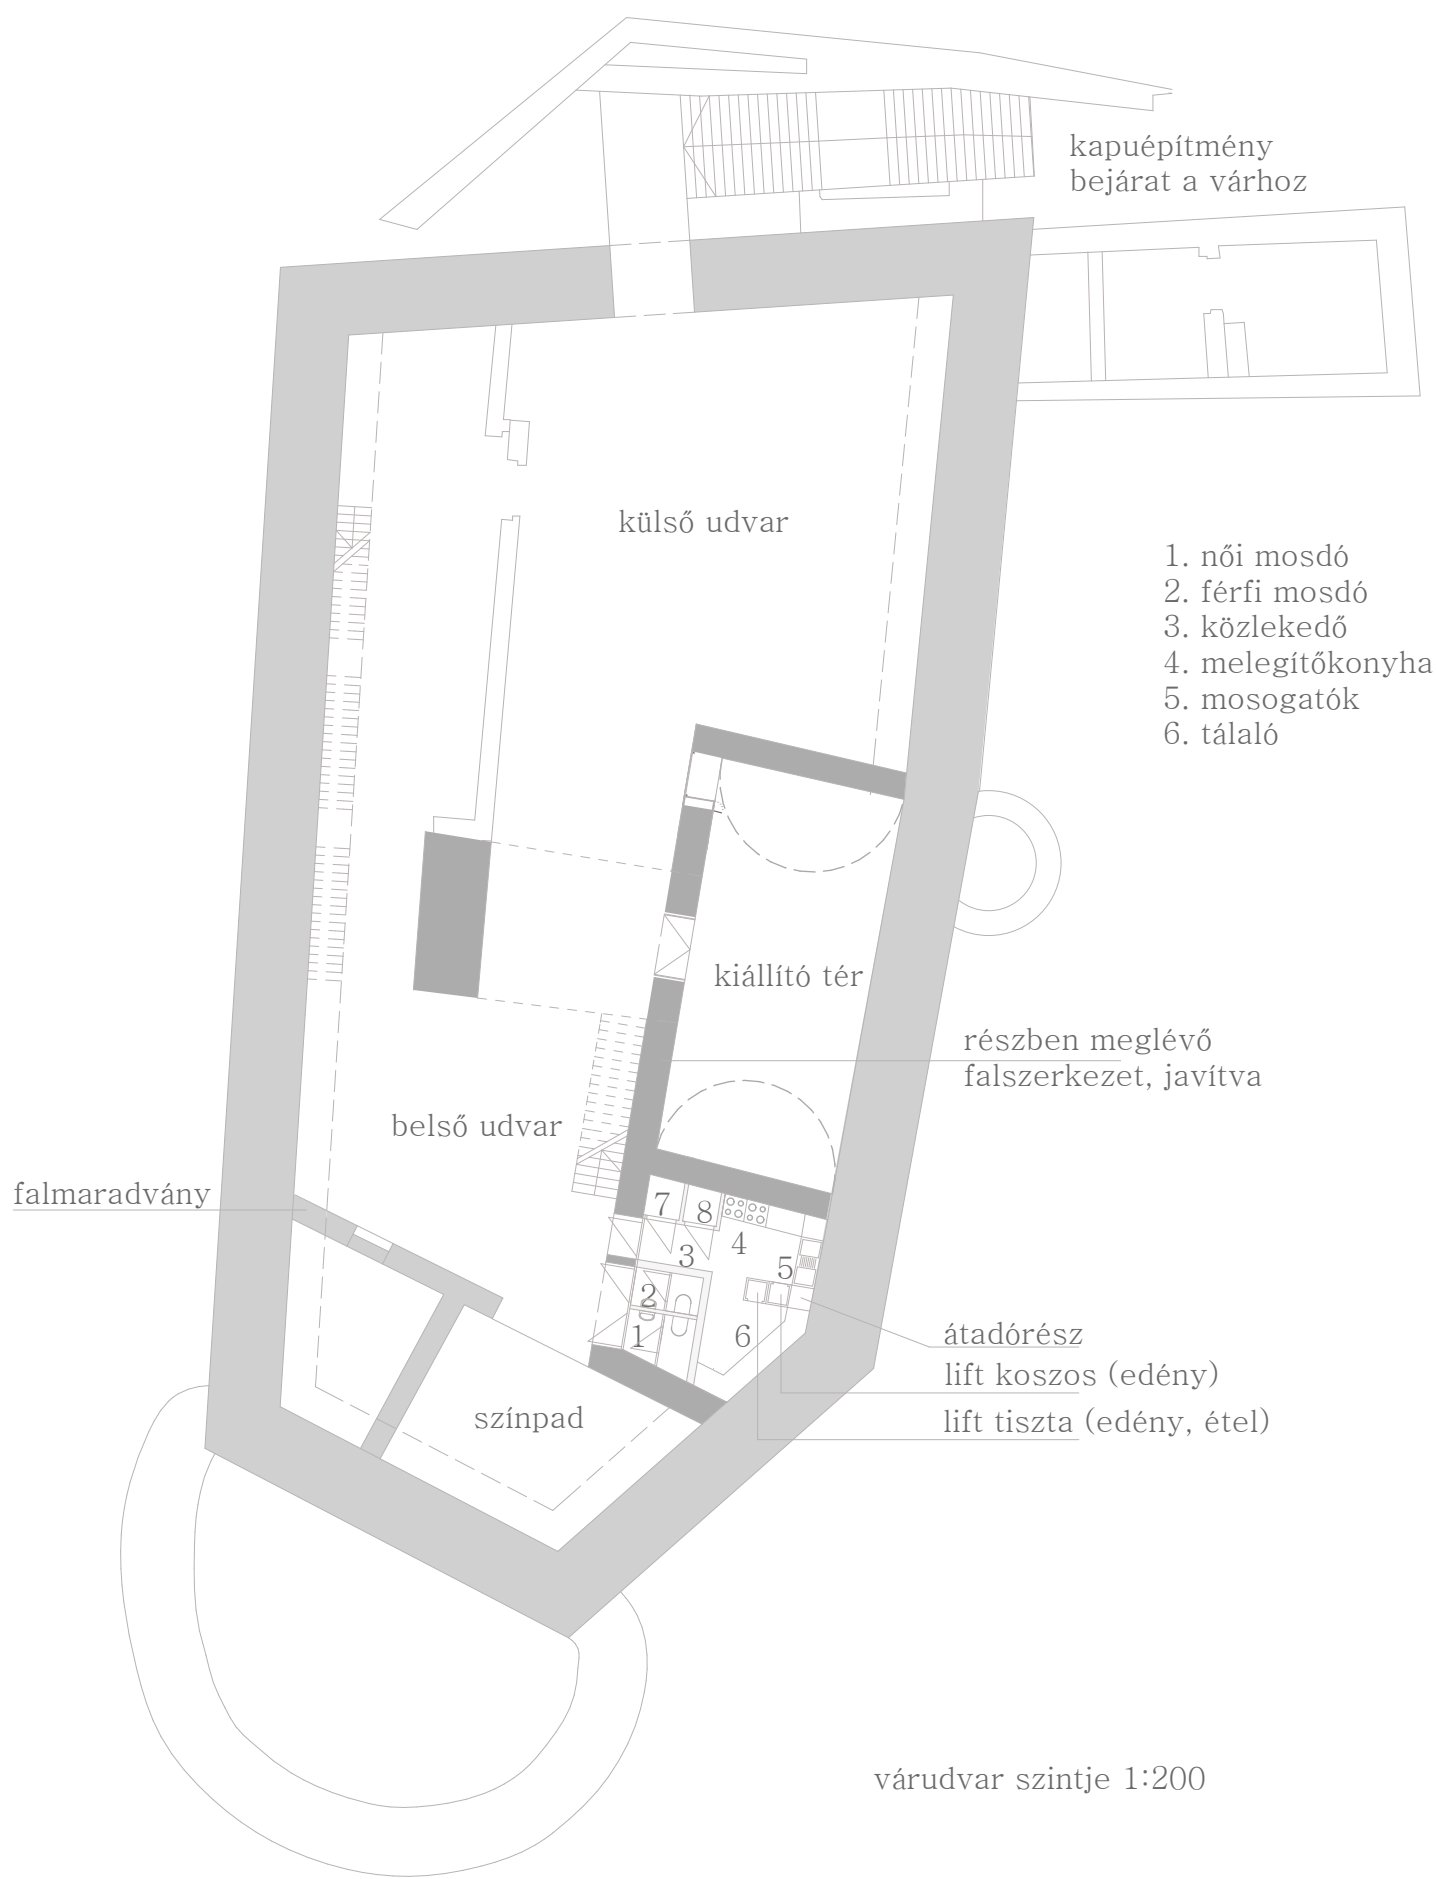


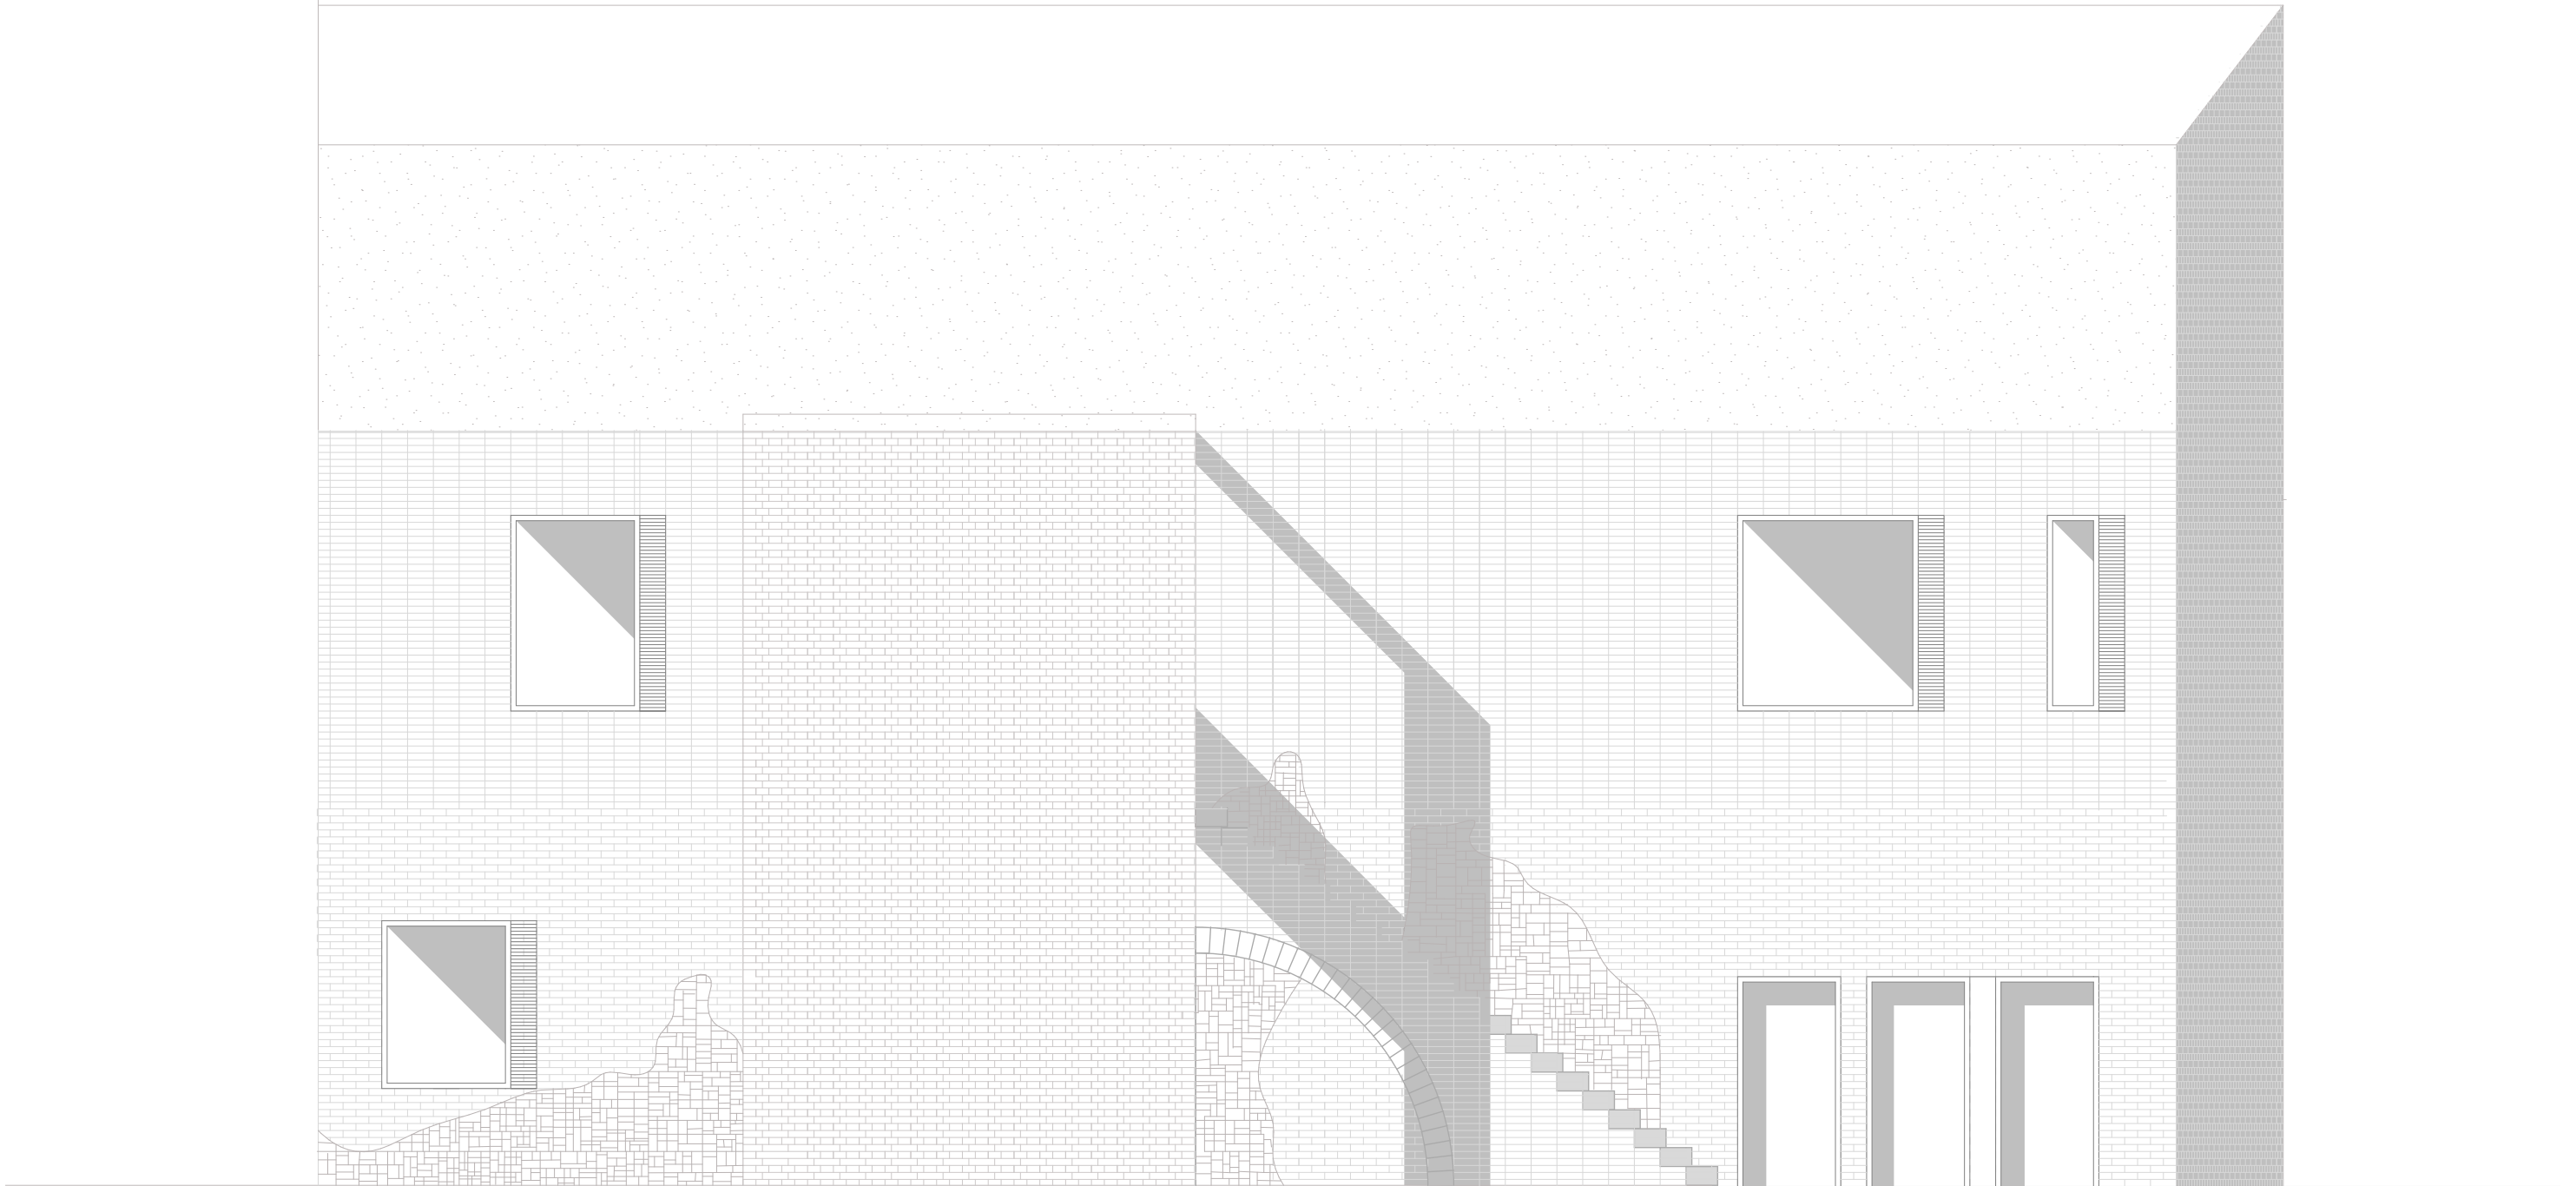

A palotaszárny homlokzatára sok mindent lehet mondani, de hogy vak lenne azt biztos nem. Az eredeti falvastagság, és agyag megtartásának köszönhetően rengeteg lehetőségünk nyílt e homlokzat kialakítására. Téglák sorolásával, kötések létrehozásával, elrontásával sok mindent leírhatunk az épület egészéről. Ami számunkra fontos, mind megjelenik rajta. Őrzi a múlt értékeit, ugyanakkor a jelen korunk is rajta hagyja kéznyomát, valamint utal tervünk funkcionális összetettségére is. Hiszen az egyes felületi struktúrákhoz más és más színű terek tartoznak.

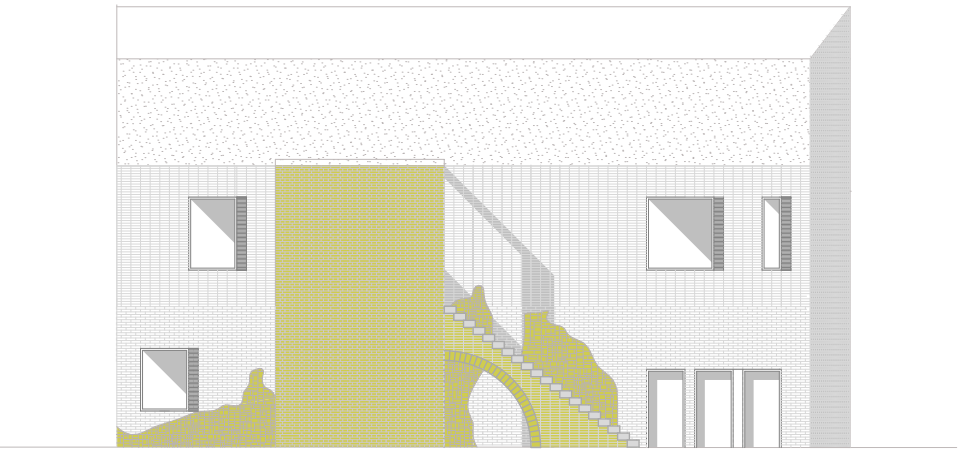


megmaradt (részben megmaradt)
részek

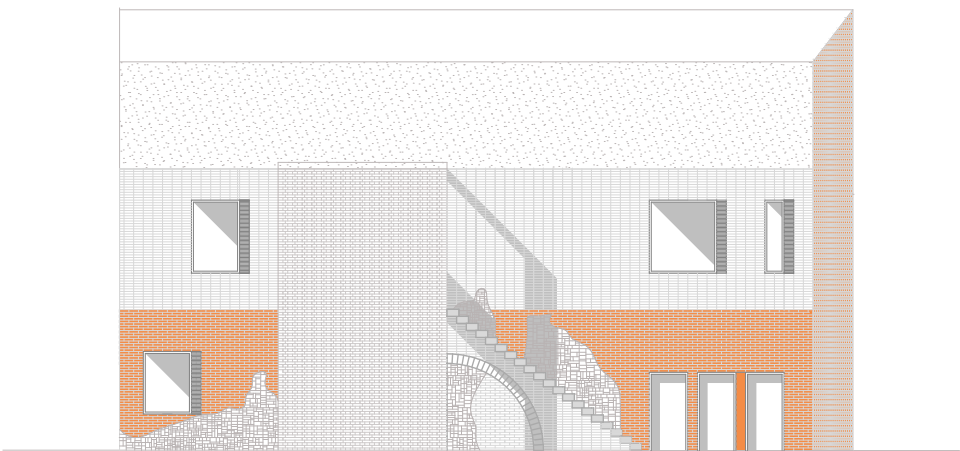

megmaradtakat kiszolgáló (tartó)
részek



új szerepet kapott részek

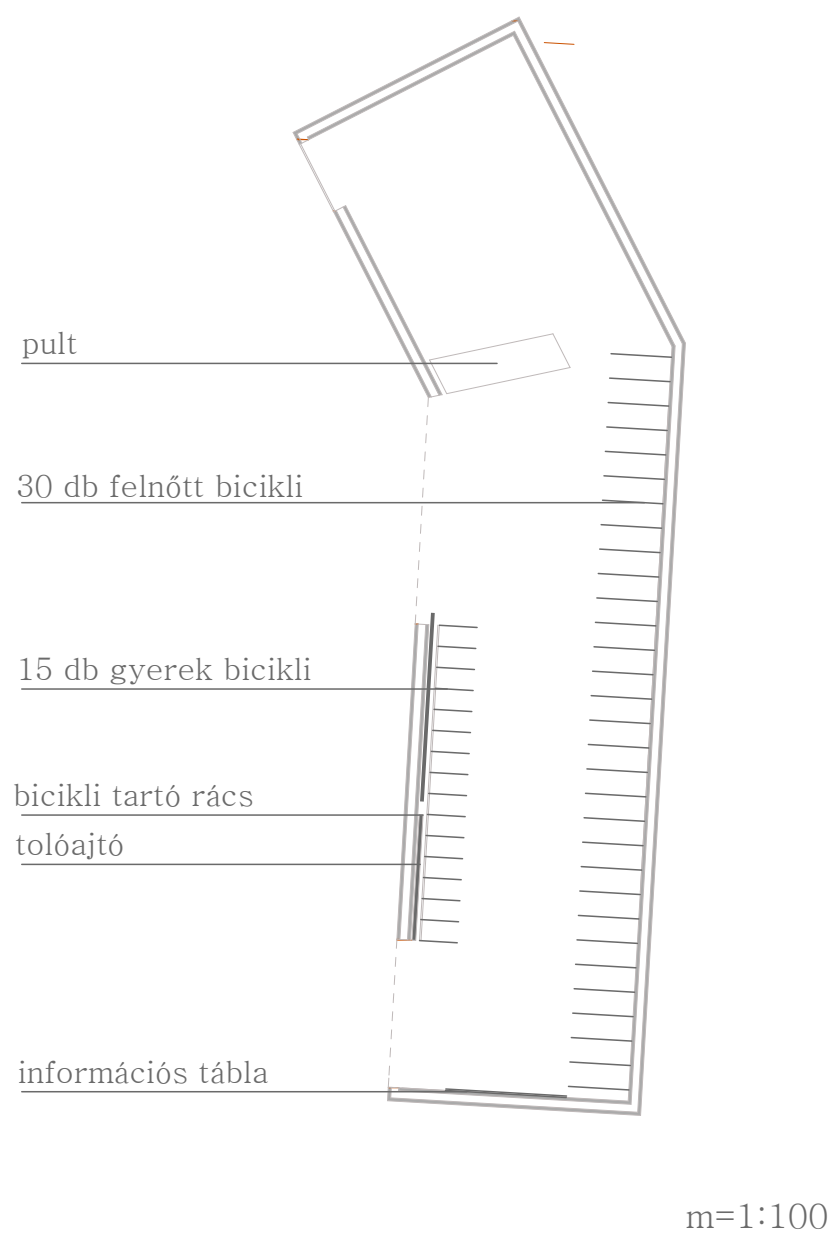

A várfalon kívüli gazdasági épületek helyzete bizonytalan. Erre utalva ide könnyűszerkezetes, egyszerű beton elemekkel burkolt kis dobozt terveztünk, melynek szerepe a kirándulók, sportolni vágyók kiszolgálása. Ebben a vár előtti térre nyíló épületben biciklikölcsönző és információ működne. A biciklikölcsönzőt fölfűztük egy a környéket behálózó rendszerre, melynek további három ehhez hasonló (bicikli fölvevő-leadó) pontja van. Az épület bejáratában található információs táblán pedig mindenki kiválaszthatja a számára megfelelő, kirándulási útvonalat.



