

HELYSZÍNRAJZ M1:500

ÉSZAK

Szabályozási előírások:

A 8734 számú tömbben található tárgyi telekre vonatkozó hatályos helyi építési szabályok:

Övezeti besorolás:	oktatási központ, különleges kialakult
Az előírt beépítési mód:	40 %
A telek megengedett legnagyobb beépítettsége:	40 %
A telek megengedett legkisebb zöldfelület:	13,00 m
A megengedett legnagyobb építménymagasság:	3
A megengedett legnagyobb szintszám:	9000.m ²
A telek megengedett legkisebb területe:	

8732 Radnóti Miklós utca

8733

8734

Bercsényi liget

8746/1

8745/1

8743

8744

8742/2

91

8240

8239

8238

8236

8237

8233

8235

8234

8230

8229

8232

8231

8227

8226

8228

8224

8225

8222

8736 Közterület

8735 Cinka Panna utca

Készítették:

Szerzők:	G9IN2T
Magyar Barbara	S7E2G8
Sántha Zsuzsanna	MBX4GX
Székely Eszter Katalin	

Társaszerzők:	DHU256
Doharek Ádám	UB2WJD
Hgi Balázs	PDB0W8
Komka Ágnes	SBKYNH
Kovács Péter	POE704
Szabó Dániel	DZEFIU
Tóth Balázs	

Konzulens:

Horváth Tamás



Tárgy:

TMDK

Építmény megnevezése:

Bercsényi Miklós Szakközépiskola

Tervfajta:

Felmérési terv

Rajz megnevezése:

Helyszínrajz

Lépték:

M1:500

Lapméret:

594*420

Félev:

2011/2012/1

Dátum:

2012.04.25.

Rajzszám:

01

I Metszet

F Metszet

E Metszet

D Metszet

C Metszet

B Metszet

A Metszet

PINCE SZINTI ALAPRAJZ M1:200

H Metszet

H Metszet

I Metszet

H Metszet

A Metszet

Pinceszinti helységlista:

A-P1-01	Tároló	43,2 m ²
A-P1-02	Tároló	54,67 m ²
A-P1-03	Előter	12,08 m ²
A-P1-04	Gázszilip	6,51 m ²
A-P1-05	Előter	40,20 m ²
A-P1-06	Rekesz	8,37 m ²
A-P1-07	Rekesz	8,33 m ²
A-P1-08	Lépcsőház	17,60 m ²
A-P1-09	Folyosó	111,74 m ²
A-P1-10	Könyvtár	38,63 m ²
A-P1-11	Tanterem	38,63 m ²
A-P1-12	Tanterem	29,00 m ²
A-P1-13	Tanterem	38,63 m ²
A-P1-14	Légszűrő	14,50 m ²
A-P1-15	Ker.műhely	38,63 m ²
A-P1-16	Előter	6,59 m ²
A-P1-17	Tanterem	21,06 m ²
A-P1-18	Szakköri helyiség	38,63 m ²
A-P1-19	Szakköri helyiség	38,63 m ²
A-P1-20	Tároló	8,35 m ²
A-P1-21	Előter	17,97 m ²
A-P1-22	Víztorló	22,78 m ²
A-P1-23	Lépcsőház	20,41 m ²
A-P1-24	Kazánház	24,67 m ²
A-P1-25	Tároló	5,11 m ²
A-P1-26	Előter	5,6 m ²
A-P1-27	Mosogató	6,61 m ²
A-P1-28	Konyha	17,55 m ²
A-P1-29	Közlekedő	8,03 m ²
A-P1-30	Ebédlo	66,63 m ²
A-P1-31	Raktár	28,44 m ²
A-P1-32	Raktár	14,85 m ²
A-P1-33	Raktár	14,85 m ²
A-P1-34	Raktár	50,85 m ²
A-P1-35	Raktár	13,93 m ²
A-P1-36	Raktár	51,41 m ²
A-P1-37	Raktár	52,41 m ²
A-P1-38	Raktár	14,85 m ²
A-P1-39	Raktár	49,79 m ²
A-P1-40	Raktár	49,46 m ²
A-P1-41	Pince folyosó	80,45 m ²
A-P1-42	Pince folyosó	38,69 m ²

NEM ALÁPINCÉZETT RÉSZ

Készítették:

Szerzők:
Magyar Barbara
Sántha Zsuzsanna
Székely Eszter Katalin

Társaszerzők:
Doharek Adam
Higi Balazs
Komka Agnes
Kovacs Peter
Szabo Daniel
Toth Balazs

Konzulens:

Horváth Tamás

Tárgy:

TMDK

Építmény megnevezése:

Bercsényi Miklós Szakközépiskola

Tervfajta:

Felemzési terv

Lépték:

M1:200

Félev:

2011/2012/1

Rajzszám:

02

Rajz megnevezése:

Pince szintű alaprajz

Lapméret:

594*420

Dátum:

2012.04.25.




Észak-nyugati homlokzat

FÖLDSZINTI ALAPRAJZ M1:200



Észak-nyugati homlokzat

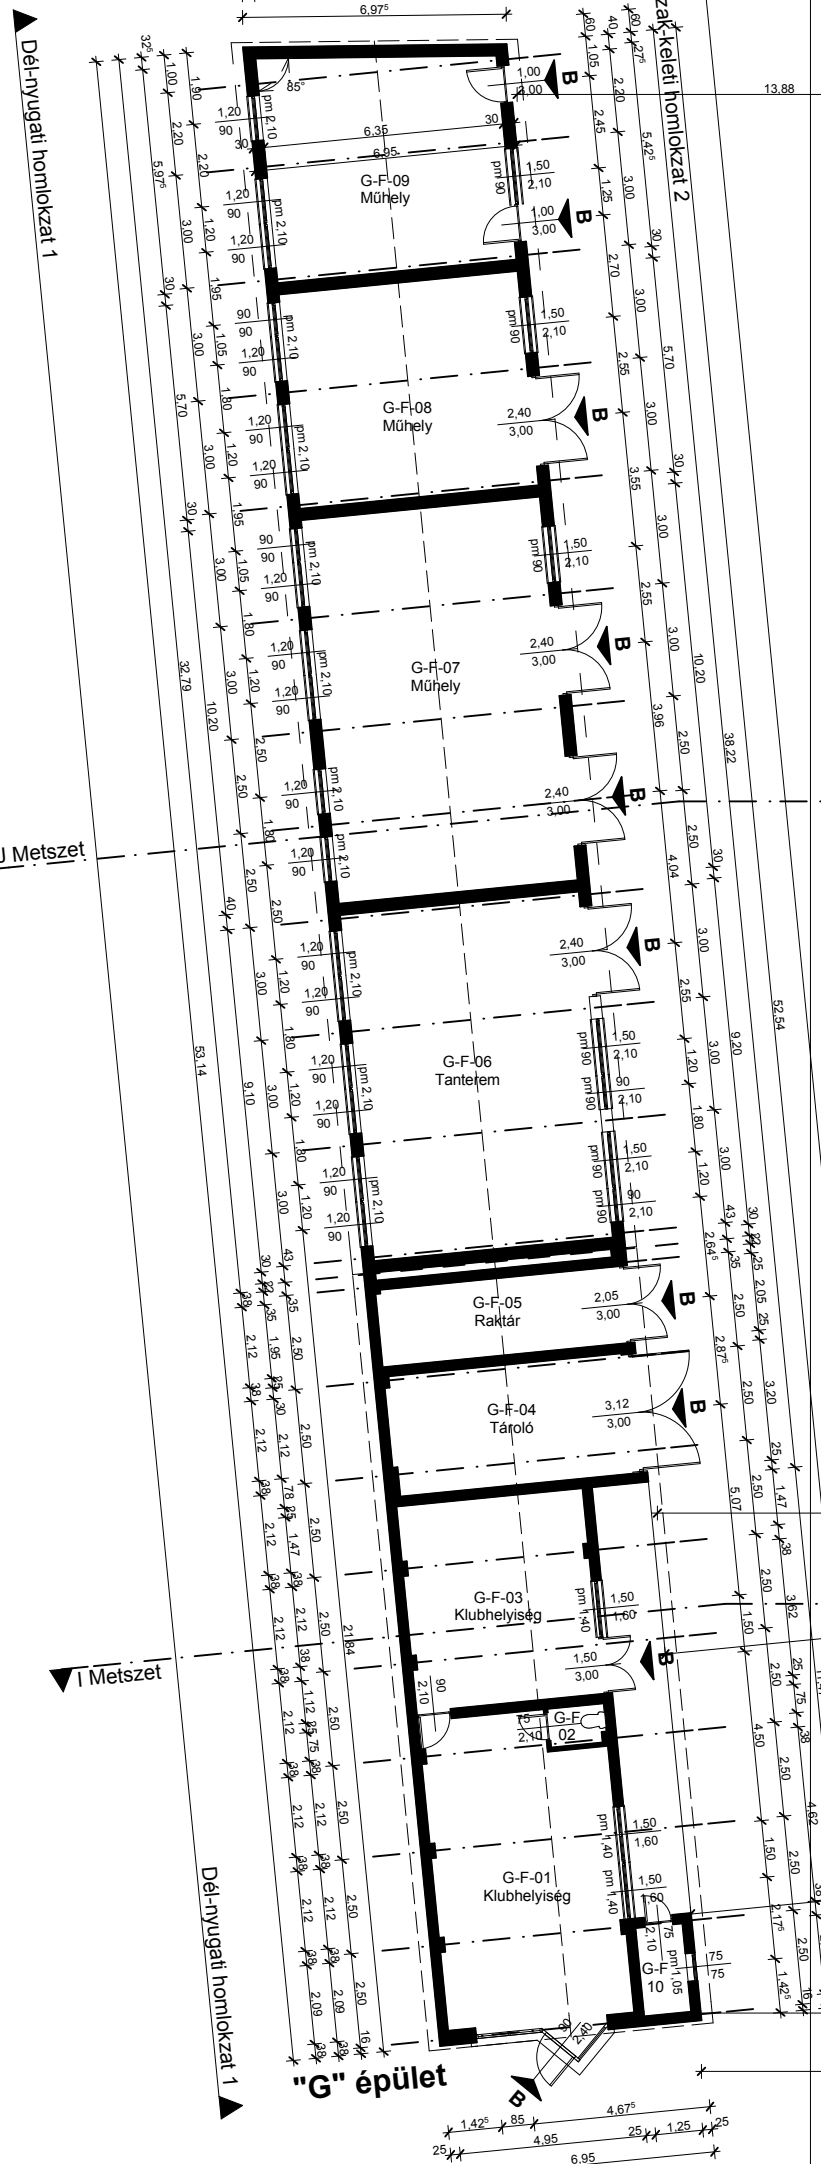

Keleti homlokzat

Keleti homlokzat

Földszinti helységlista:

A-F-01	Lépcsőház	20,81 m ²
A-F-02	Közkedő	14,4 m ²
A-F-03	Iroda	7,54 m ²
A-F-04	Iroda	12,22 m ²
A-F-05	Iroda	15,41 m ²
A-F-06	Iroda	12,04 m ²
A-F-07	Gondnokság	44,11 m ²
A-F-08	Gazdasági rész	37,54 m ²
A-F-09	Pénztár	4,7 m ²
A-F-10	Folyosó	54,17 m ²
A-F-11	Könyvtár	50,36 m ²
A-F-12	Igazgatói helyiség	25,5 m ²
A-F-13	Igazgatói iroda	23,72 m ²
A-F-14	Ig. helyettes	30,6 m ²
A-F-15	Porta	7,46 m ²
A-F-16	Szélfogó	13,3 m ²
A-F-17	Előcsarnok	61,34 m ²
A-F-18	Orvos	16,9 m ²
A-F-19	Fiú öltöző	22,53 m ²
A-F-20	Öltöző	13,53 m ²
A-F-21	Öltöző	13,53 m ²
A-F-22	Lány öltöző	18,17 m ²
A-F-23	Nevelői szoba	14,27 m ²
A-F-24	Tornaszertár	17,24 m ²
A-F-25	Előter	3,5 m ²
A-F-26	Előter	3,5 m ²
A-F-27	Előter	3,5 m ²
A-F-28	Folyosó	54,46 m ²
A-F-29	Tornaterem	200,64 m ²
A-F-30	Közkedő	22,47 m ²
A-F-31	Lépcsőház	22,46 m ²
A-F-32	Előter	21,91 m ²
A-F-33	tanterem	49,17 m ²
A-F-34	tanterem	50,96 m ²
A-F-35	szertár	16,90 m ²
A-F-36	ifjúsági terem	33,87 m ²
A-F-37	WC	4,48 m ²
A-F-38	WC	7,57 m ²
A-F-39	WC	26,93 m ²
A-F-40	közkedő	138,28 m ²
A-F-41	WC	37,14 m ²
A-F-42	tanterem	51,99 m ²
A-F-43	tanterem	50,97 m ²
A-F-44	tanterem	49,17 m ²
A-F-45	tanterem	50,36 m ²
A-F-46	tanterem	50,36 m ²
A-F-47	közkedő	9,76 m ²

B-F-01	szélfogó	4,28 m ²
B-F-02	kapcsoló asztal	6,21 m ²
B-F-03	pisz	4,54 m ²
B-F-04	zuhanyzó	8,84 m ²
B-F-05	előter	3,12 m ²
B-F-06	takarítószer raktár	0,63 m ²
B-F-07	wc	0,94 m ²
B-F-08	mosó	6,63 m ²
B-F-09	közkedő	3,11 m ²
B-F-10	tanterem	32,67 m ²
B-F-11	raktár	14,5 m ²
B-F-12	aula	52,67 m ²
B-F-13	füdőműhely	47,16 m ²
B-F-14	autószerelő műhely	64,13 m ²
B-F-15	diagnosztikai műhely	111,23 m ²
B-F-16	karosszéria műhely	165,41 m ²

C-F-01	Futó folyosó	283,14 m ²
C-F-02	Tükörfőző	24,74 m ²
C-F-03	Támmegő	116,21 m ²
C-F-04	Férfi zuhany	6,04 m ²
C-F-05	Férfi mosó	6,96 m ²
C-F-06	Férfi WC	1,34 m ²
C-F-07	Férfi WC	1,26 m ²
C-F-08	Takarítószer raktár	2,38 m ²
C-F-09	Közkedő	6,36 m ²
C-F-10	Férfi öltöző	17,23 m ²
C-F-11	Férfi öltöző	17,23 m ²
C-F-12	Közkedő	21,00 m ²
C-F-13	Szélfogó	6,00 m ²
C-F-14	Elektromos helyiség	1,05 m ²
C-F-15	Női WC	1,26 m ²
C-F-16	Női mosó	6,96 m ²
C-F-17	Női zuhany	6,04 m ²
C-F-18	Takarítószer raktár	2,38 m ²
C-F-19	Közkedő	5,94 m ²
C-F-20	Női öltöző	17,23 m ²
C-F-21	Női öltöző	17,23 m ²
C-F-22	Szertár	22,17 m ²
C-F-23	Fürdő	3,03 m ²
C-F-24	Iroda	4,20 m ²


D-P1-01	Munkasarnok	994,61 m ²
---------	-------------	-----------------------

E-F-01	Lépcsőház	15,76 m ²
E-F-02	Előter	32,86 m ²
E-F-03	Gépeszt	10,17 m ²
E-F-04	Gépeszt	3,94 m ²
E-F-05	Gépeszt	12,02 m ²
E-F-06	Légszűrő helyiség	

F-F-01	Műhely	76,89 m ²
F-F-02	Műhely	75,04 m ²
F-F-03	Műterem	27,18 m ²
F-F-04	Tanári öltöző	18,20 m ²
F-F-05	WC	13,70 m ²
F-F-06	Műhely	52,54 m ²
F-F-07	Techn. Iroda	15,44 m ²
F-F-08	Raktár	4,62 m ²
F-F-09	Közkedő	54,39 m ²
F-F-10	Műhely	22,37 m ²
F-F-11	Közkedő	10,46 m ²


G-F-01	Klubbizottság	40,08 m ²
G-F-02	WC	1,51 m ²
G-F-03	Klubbizottság	26,93 m ²
G-F-04	Tároló	20,08 m ²
G-F-05	Raktár	12,94 m ²
G-F-06	Tanterem	58,42 m ²
G-F-07	Műhely	64,77 m ²
G-F-08	Műhely	36,2 m ²
G-F-09	Műhely	36,19 m ²
G-F-10	Porta	2,94 m ²

Készítők:
Szerzők:
Magyar Barbara
Sághy Zsuzsanna
Székely Eszter Katalin
Tervezők:
Dorozsák Adam
Há Bálas
Kovács Agnes
Kocsis Péter
Rozsa Dániel
Tóth Bálas
Komponált:
Horváth Tamás

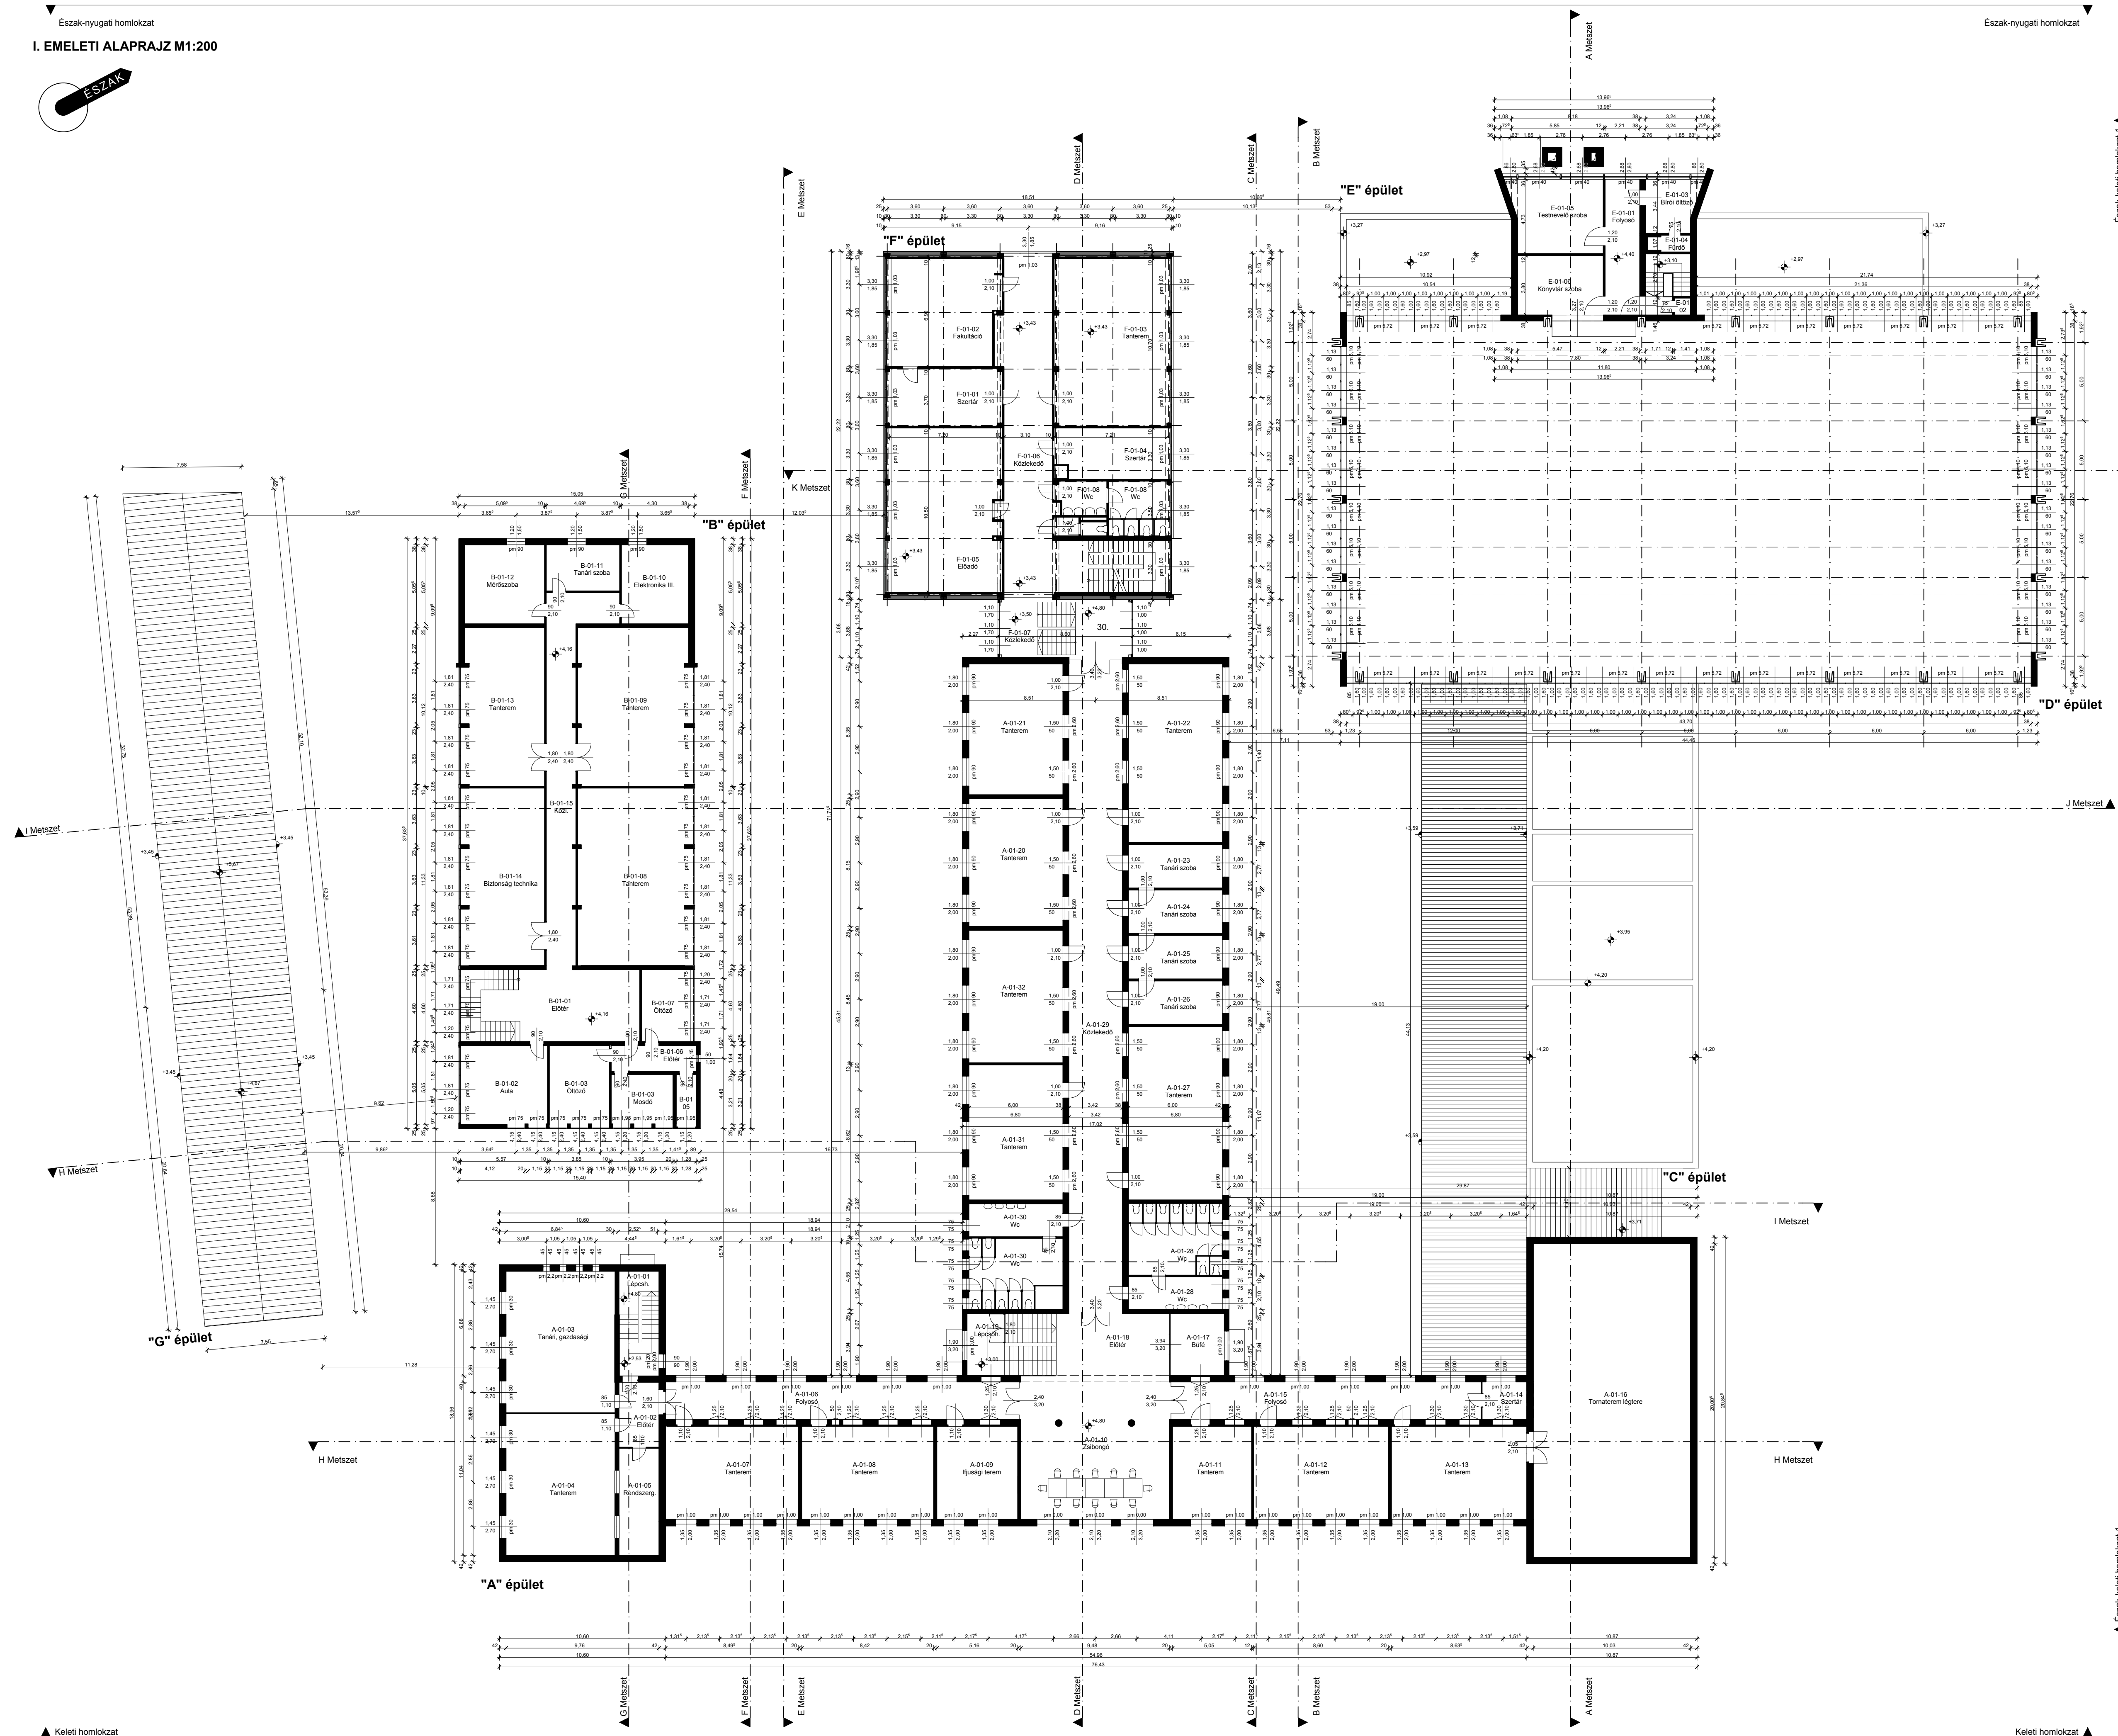

I. Emeleti helységlista

A-01-01	Lépcsőház	16,87 m ²
A-01-02	Előter	10,4 m ²
A-01-03	Tanár/gazdasági	62,41 m ²
A-01-04	Tanterem	62,41 m ²
A-01-05	Rendszergazda	17,17 m ²
A-01-06	Folyosó	54,17 m ²
A-01-07	Tanterem	49,77 m ²
A-01-08	Tanterem	49,93 m ²
A-01-09	Ifjúsági terem	30,6 m ²
A-01-10	Zsibongó	87,12 m ²
A-01-11	Tanterem	29,95 m ²
A-01-12	Tanterem	51,00 m ²
A-01-13	Tanterem	51,21 m ²
A-01-14	Szertár	8,84 m ²
A-01-15	Folyosó	47,51 m ²
A-01-16	Légitér	200,64 m ²
A-01-17	Büfé	12,64 m ²
A-01-18	Előter	28,69 m ²
A-01-19	Lépcsőház	21,42 m ²
A-01-20	tanterem	49,17 m ²
A-01-21	tanterem	50,36 m ²
A-01-22	tanterem	68,66 m ²
A-01-23	tanár szoba	16,89 m ²
A-01-24	tanár szoba	16,89 m ²
A-01-25	tanár szoba	16,89 m ²
A-01-26	tanár szoba	16,89 m ²
A-01-27	tanterem	66,68 m ²
A-01-28	WC	39,99 m ²
A-01-29	közeledő	147,85 m ²
A-01-30	WC	37,14 m ²
A-01-31	tanterem	51,99 m ²
A-01-32	tanterem	50,97 m ²
B-01-01	előter	52,67 m ²
B-01-02	tanterem vezető	28,12 m ²
B-01-03	öltöző	20,02 m ²
B-01-04	mosdó	13,27 m ²
B-01-05	wc	4,3 m ²
B-01-06	előter	8,91 m ²
B-01-07	öltöző	14,49 m ²
B-01-08	tanterem T.I.	64,7 m ²
B-01-09	tanterem T.II	74,08 m ²
B-01-10	elektronika III.	21,74 m ²
B-01-11	tanár	13,96 m ²
B-01-12	mérés szoba	25,74 m ²
B-01-13	tanterem T.IV.	54,48 m ²
B-01-14	biztonság technika	61,66 m ²
B-01-15	közeledő	50,88 m ²
E-01-01	Folyosó	19,12 m ²
E-01-02	WC	1,11 m ²
E-01-03	Bírói öltöző	10,91 m ²
E-01-04	Fürdő	3,06 m ²
E-01-05	Testnevelői szoba	26,95 m ²
E-01-06	Könyvtárszoba	20,79 m ²
F-01-01	Szertár	27,38 m ²
F-01-02	Fakultáció	48,83 m ²
F-01-03	Tanterem	77,67 m ²
F-01-04	Szertár	34,42 m ²
F-01-05	Előadó	76,87 m ²
F-01-06	Közeledő	78,42 m ²
F-01-07	Közeledő	9,50 m ²
F-01-08	WC	25,23 m ²

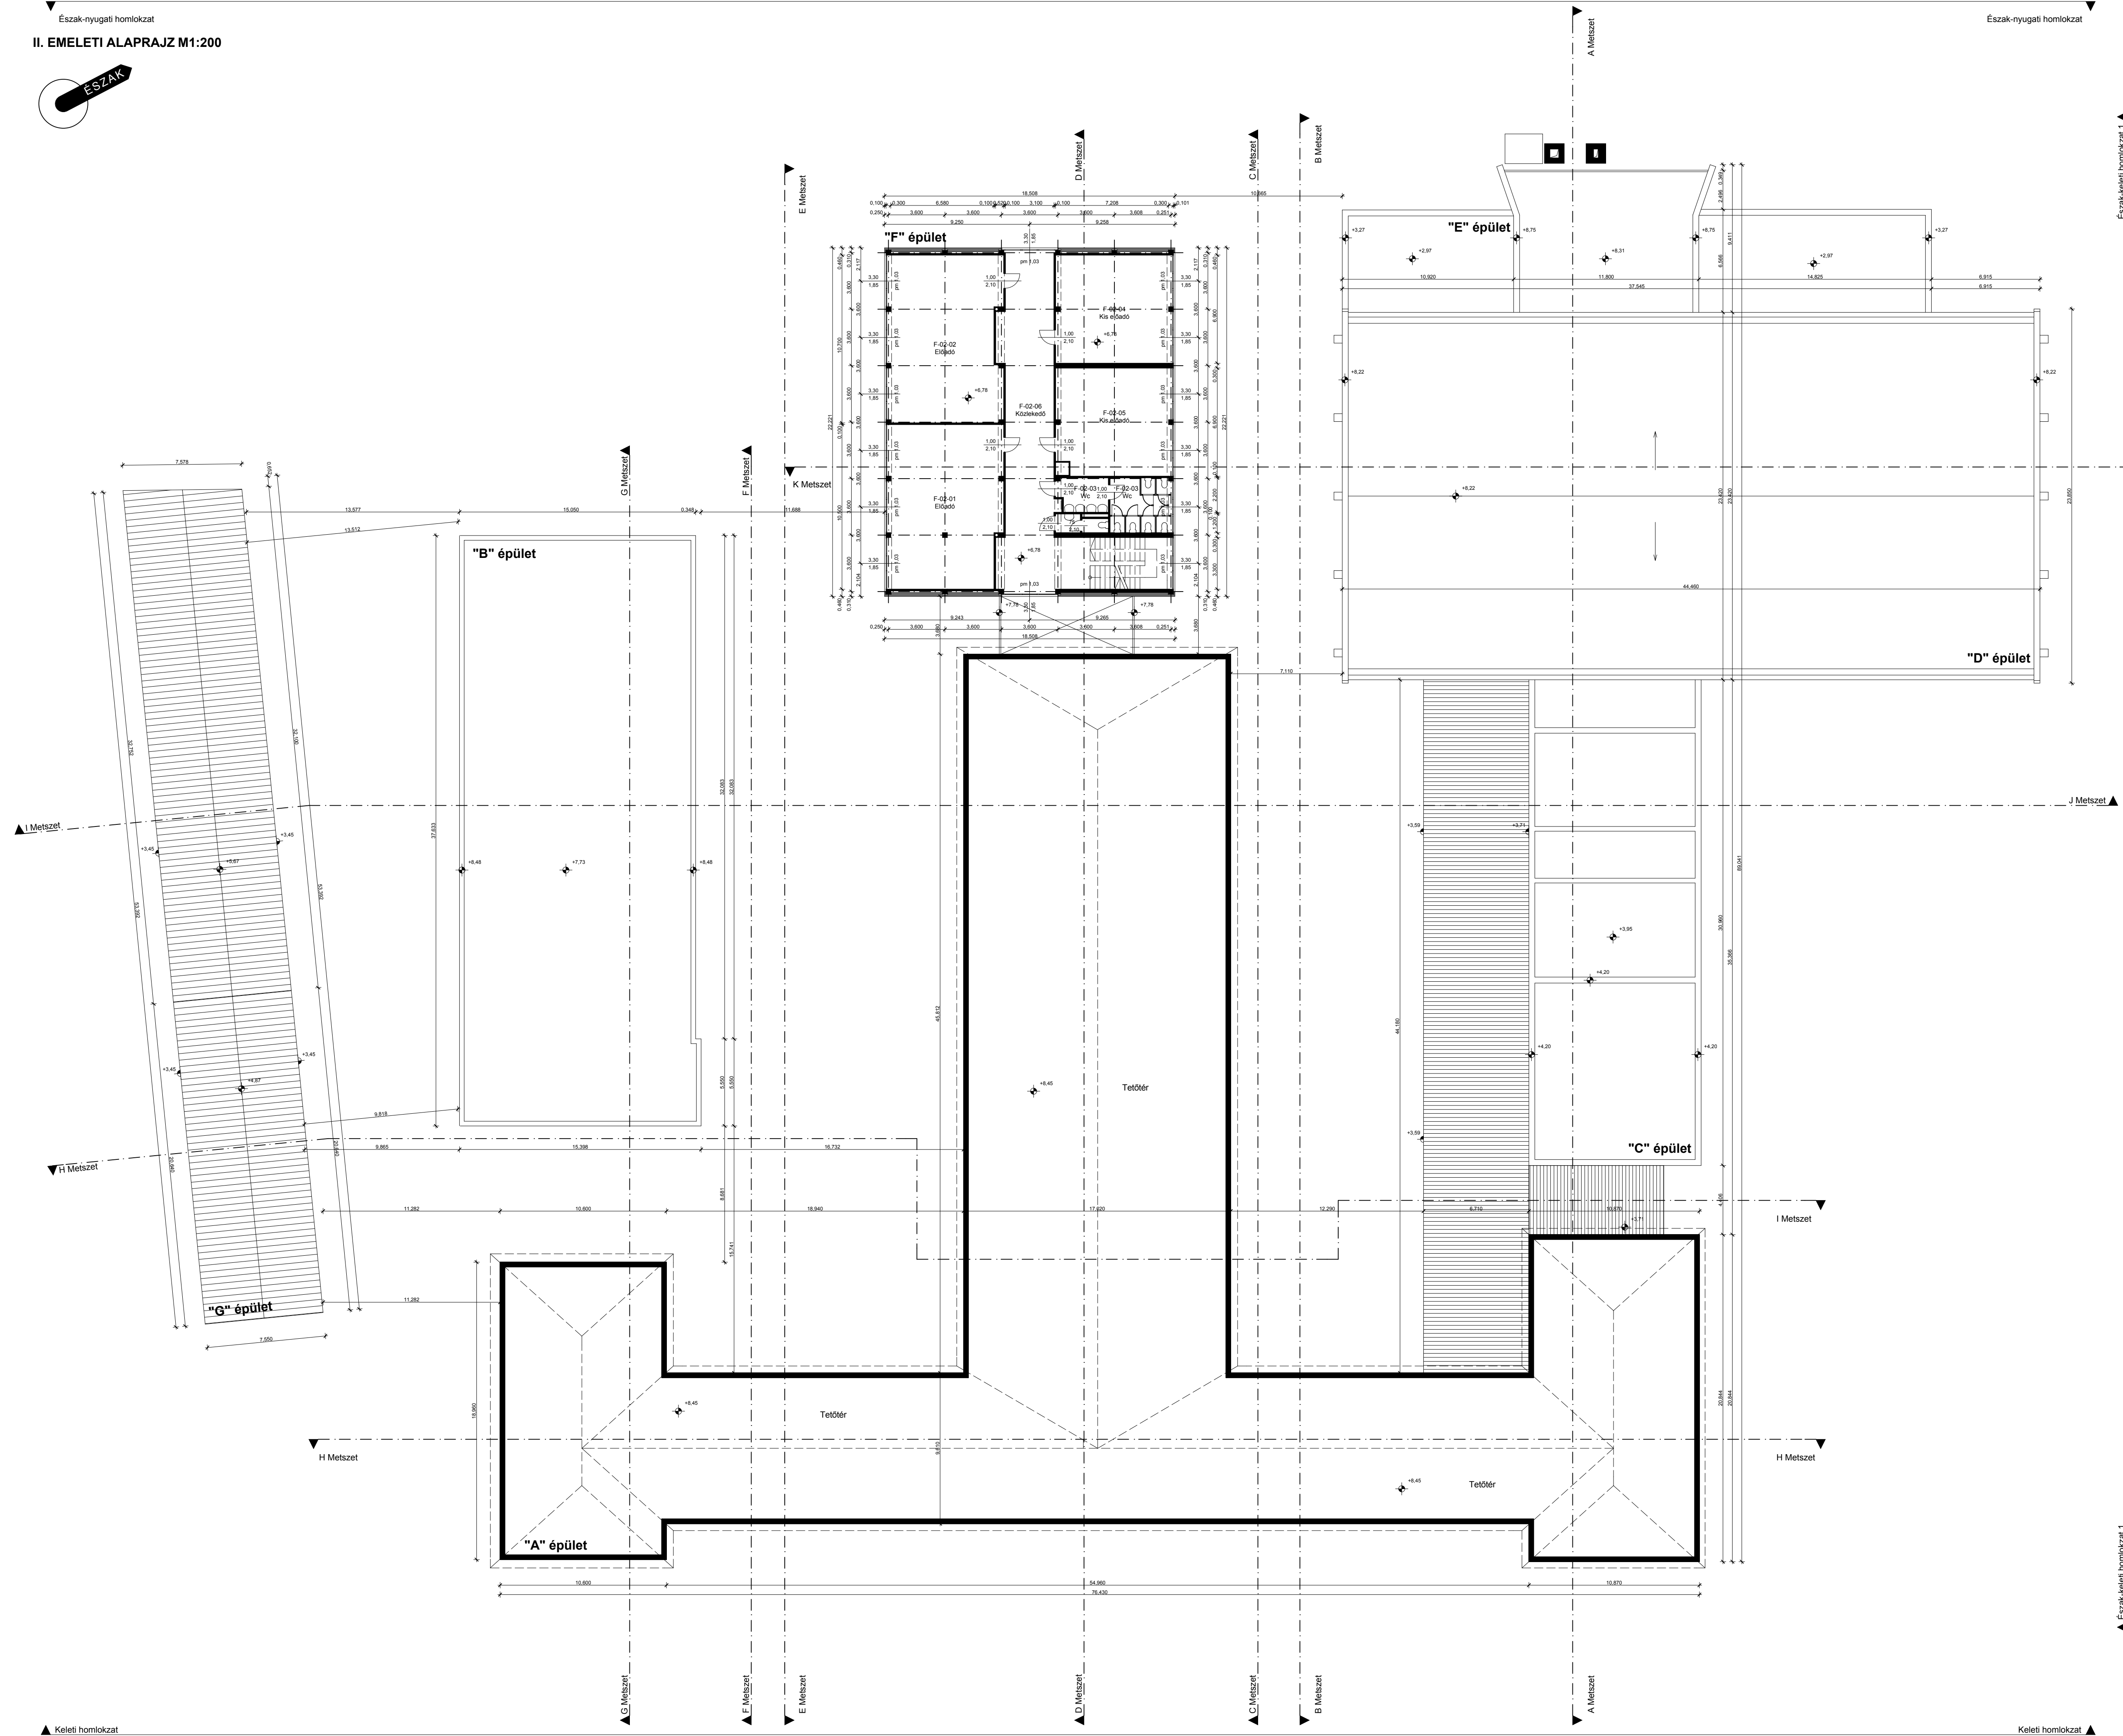


II. Emeleti helységlista

F-02-01	Előadó	75,41 m ²
F-02-02	Előadó	76,67 m ²
F-02-03	WC	25,23 m ²
F-02-04	Kis előadó	50,17 m ²
F-02-05	Kis előadó	49,03 m ²
F-02-06	Közlekedő	79,90 m ²

Készítők:	
Szerzők:	
Magyar Barbara	GINZT
Sántha Zsuzsanna	STEXOS
Székely Eszter Katalin	MEKACX
Tervezők:	
Dömötör Ádám	DHUSZ
Haj Bálint	UBWJD
Kovács Ágnes	P3BWS
Kovács Péter	SBKYN
Szűcs Dániel	P3ZTH
Tóth Balázs	DZEFU


Tárgy:	TMOK	Készítők:	Horváth Tamás
Előzmény megnevezése:	Bercsényi Miklós Szakközépiskola		
Tervfajta:	Felmérési terv	Lépték:	M1:200
Előzetes megnevezés:	II. Emeleti alaprajz	Lapméret:	841*594
Dátum:	2012.04.25.	Rajzszám:	05

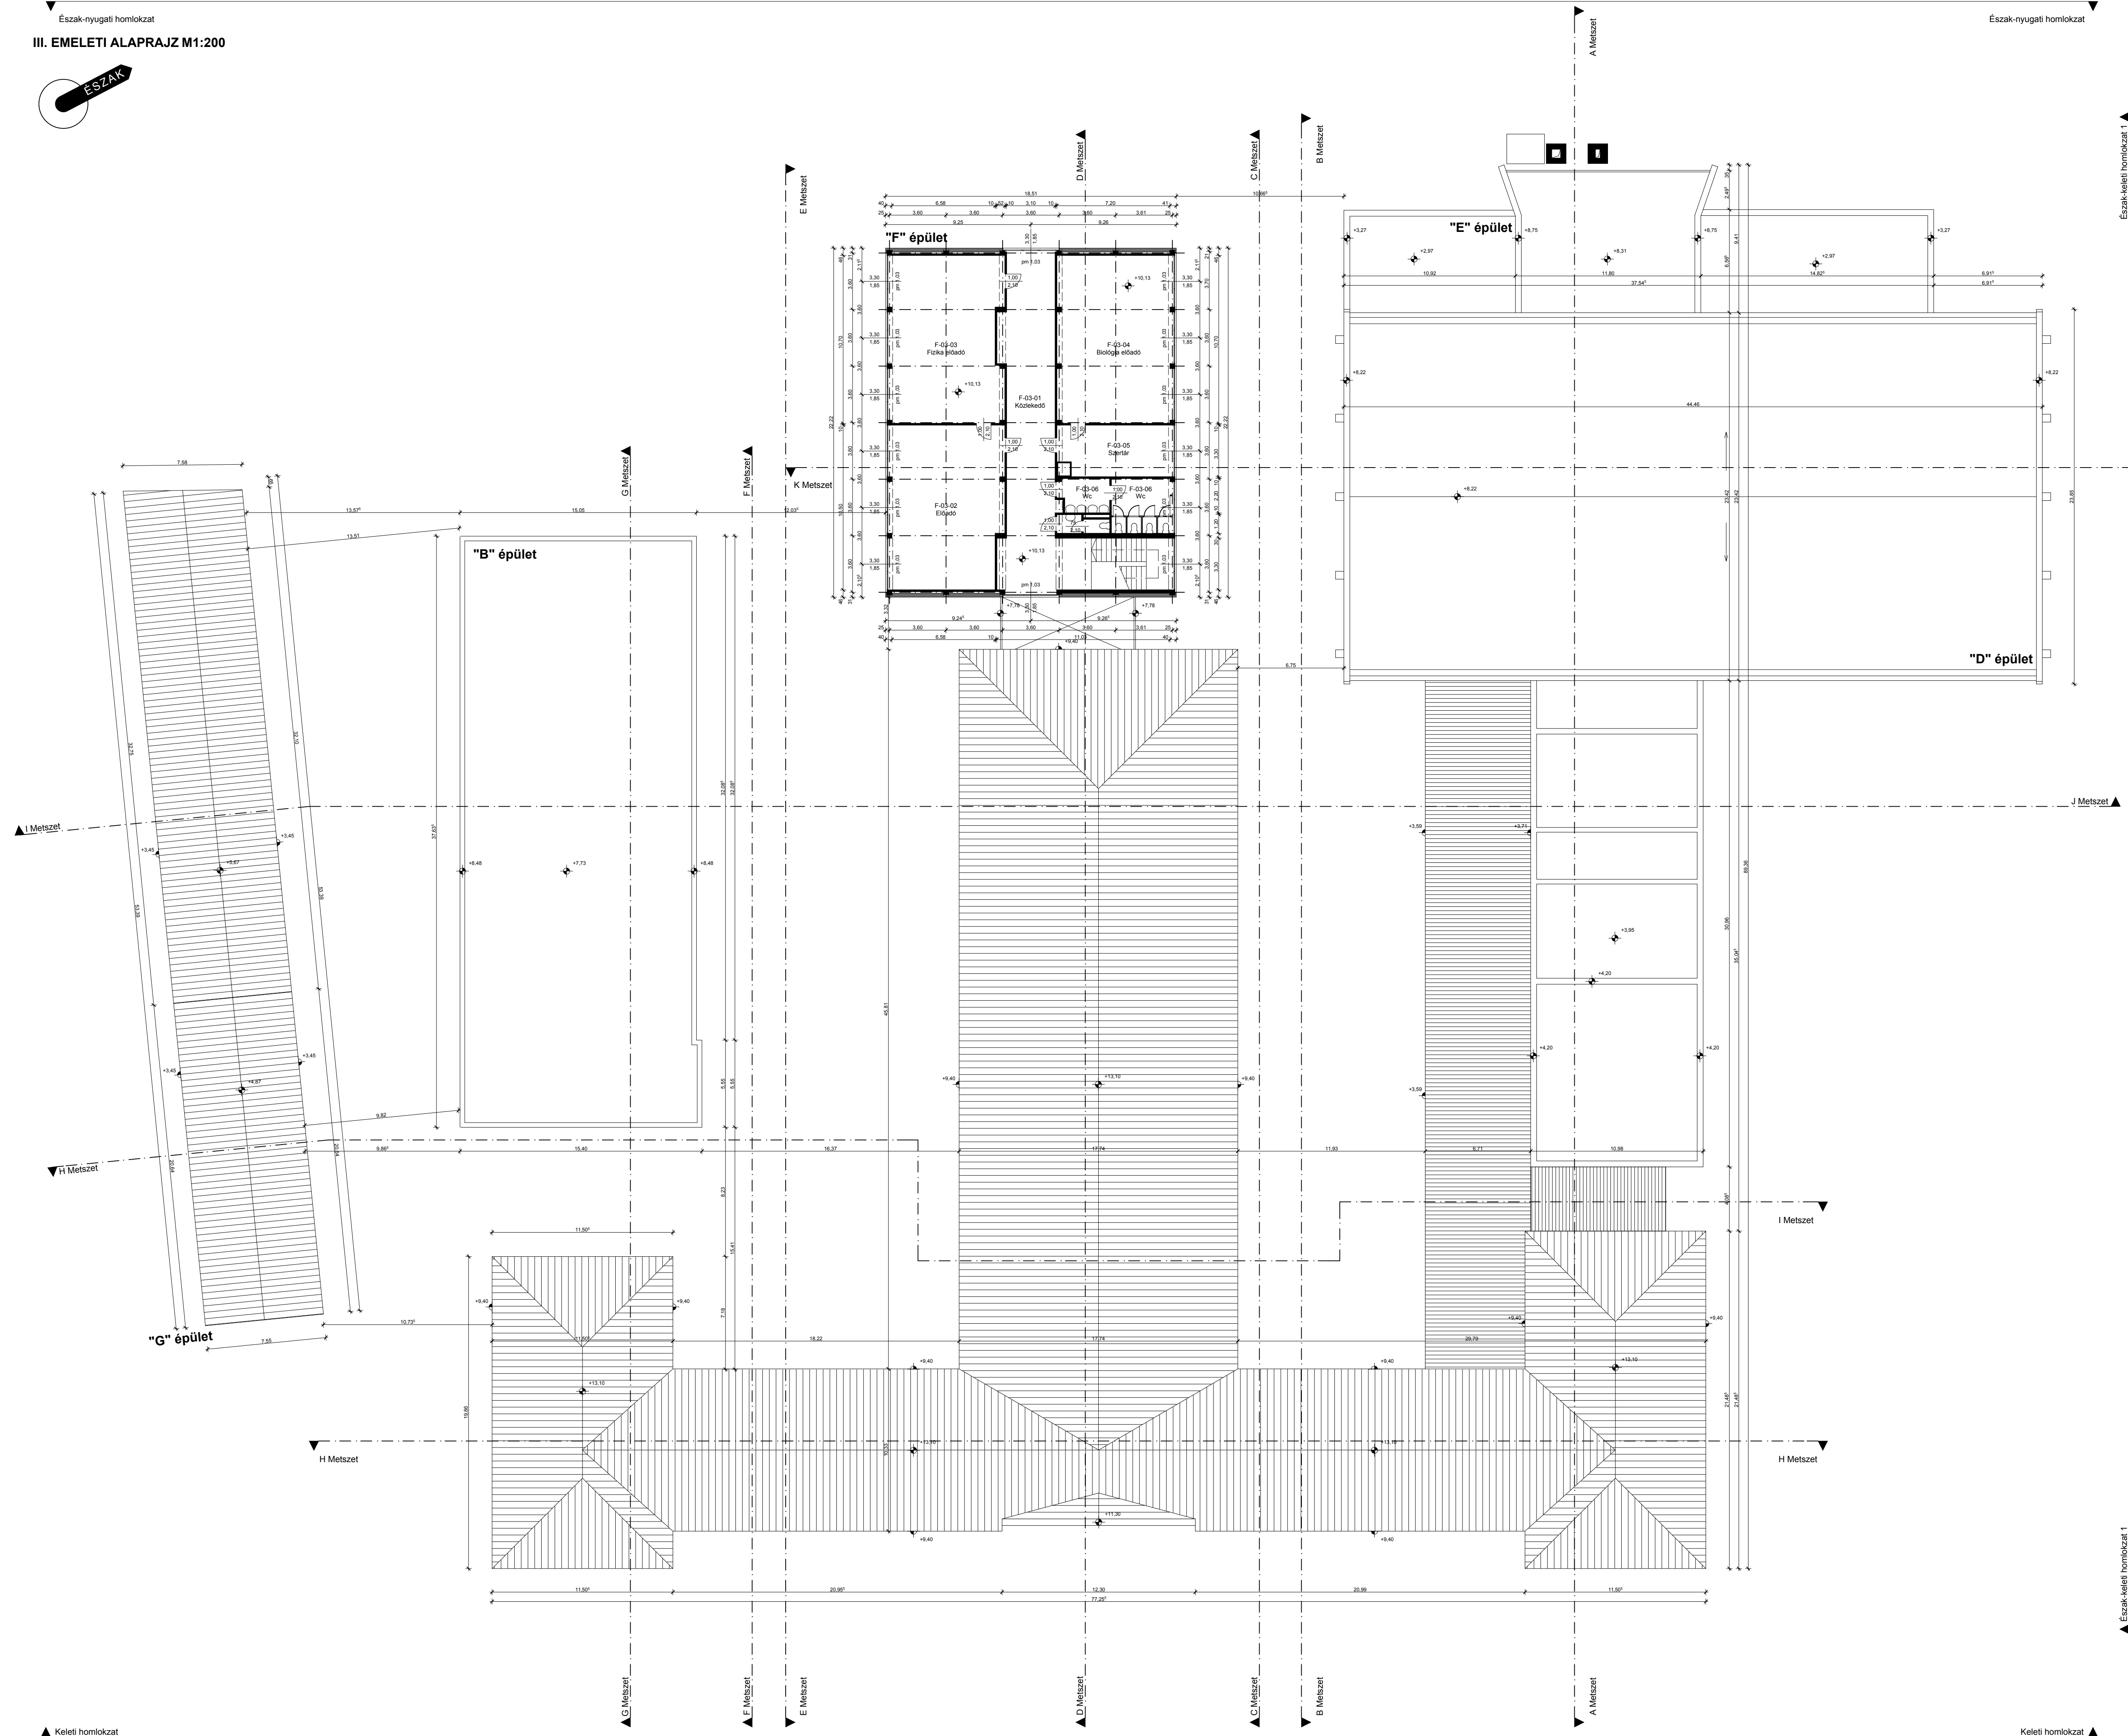

III. Emeleti helységlista

F-03-01	Közeledő	79.00 m ²
F-03-02	Előadó	75.41 m ²
F-03-03	Fizika előadó	76.67 m ²
F-03-04	Biológia-földrajz előadó	77.67 m ²
F-03-05	Szerlár	23.55 m ²
F-03-06	WC	25.23 m ²

A-A METSZET M1:200

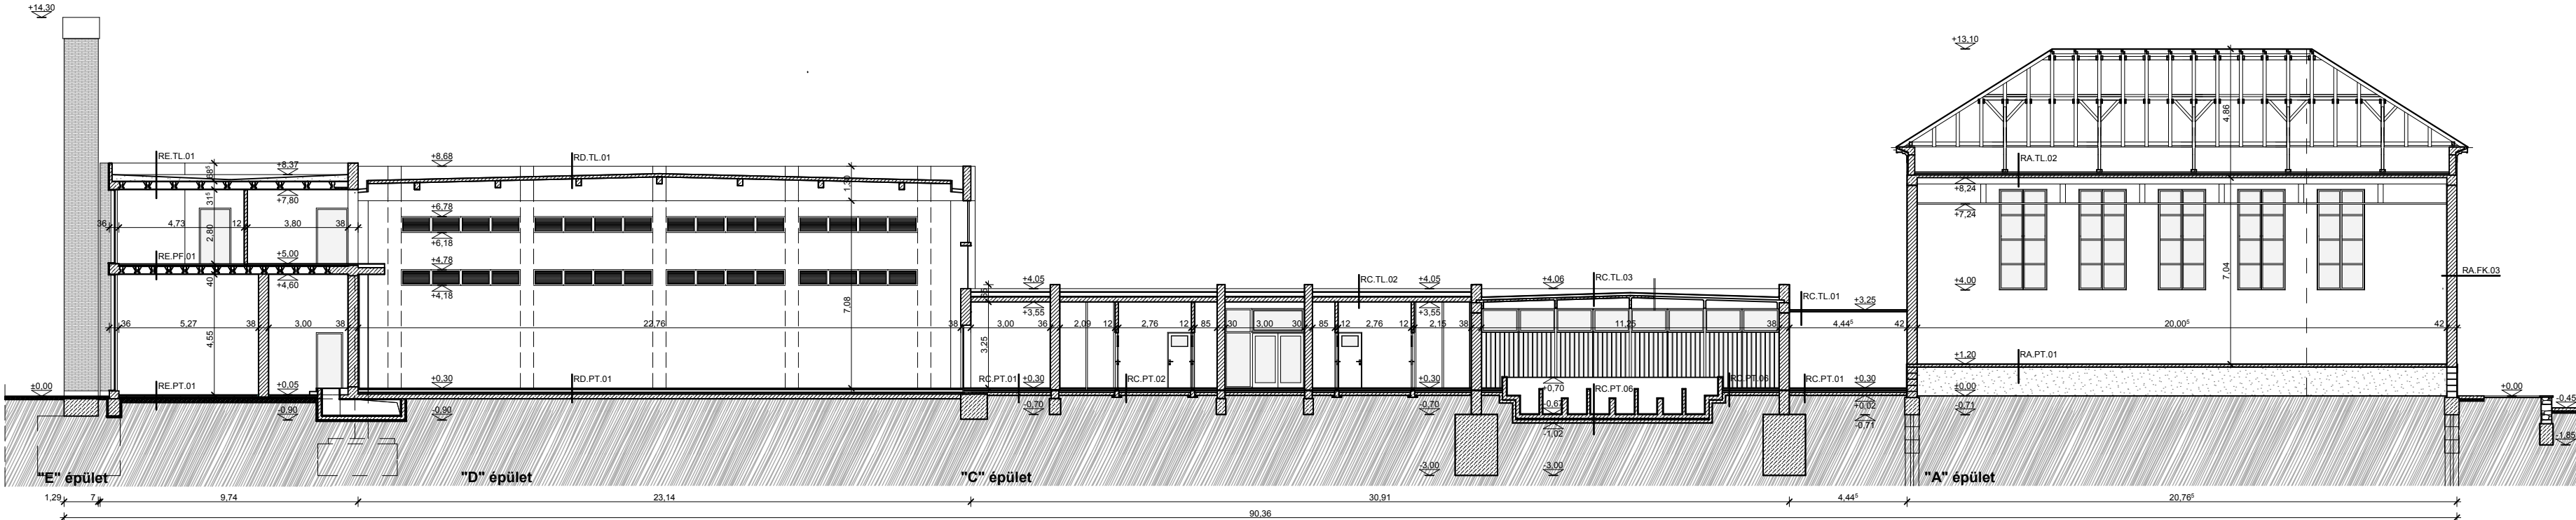

"E" épület

Tetőfödémek:

RE.TL.01	2 rtg. 1 rtg. 1 rtg. 1,5 cm 6-25 cm 1 rtg. 1,5 cm 29 cm 1 cm	IPA 500-SH tetőszigetelés 120-as csupaszlemez PERBITAGIT-MI gőcvezető réteg kiegénylítő habarcs peritbeton BH 10/400 alufóliabetétes kavicsshintésű bitumenes párazáró-párákiszellőző réteg kiegénylítő habarcs M7-70-as gerendák között MB100-as beléstelet vakolat
----------	--	--

Közbenső födémek:

RE.PF.01	0,8 cm 1 cm 5 cm 1 rtg. 3 cm 1 cm 29 cm 1 cm	grabiot sportpadló cementcsimítás aljatbeton 120 csupaszlemez salakgyapot hangszigetelés cementcsimítás M7-78-as gerendák között MB60-as beléstelet vakolat
----------	---	---

Talajon fekvő padló:

RE.PT.01	3 cm 6 cm 1 cm 2 cm 6 cm 14 cm	cementcsimítás aljatbeton homokszórás talajnedvesség elleni szigetelés aljatbeton kavicsfeltöltés földfeltöltés
----------	---	---

Külső falak:

"D" épület

Tetőfödémek:

RD.TL.01	2 rtg. 1 rtg. 1 rtg. 3 cm 4,5 cm	IPA 500-SH tetőfedés 120-as csupaszlemez peritbeton gőcnyomást kiegénylítő rtg. kemény, poliuretán hab hőszigetelés DV-2-HT trapézlemez
----------	--	---

Közbenső födémek:

RD.PT.01	0,8 cm 4 cm 10 cm 1 cm 2 rtg. 6 cm 18 cm	Grabiot sportpadló cementcsimítás vasalt aljatbeton homokszórás talajnedvesség elleni szigetelés aljatbeton kavicsfeltöltés termett talaj
----------	--	--

Talajon fekvő padló:

RD.PT.01	0,8 cm 4 cm 10 cm 1 cm 2 rtg. 6 cm 18 cm	Grabiot sportpadló cementcsimítás vasalt aljatbeton homokszórás talajnedvesség elleni szigetelés aljatbeton kavicsfeltöltés termett talaj
----------	--	--

Külső falak:

"C" épület

Tetőfödémek:

RC.TL.01	0,12 cm 2 cm 20 cm 8 cm 2 cm	korcolt horganylemez C-120 lemez deszkázat légrés 10-25 cm átlag porán hőszigetelés natúr deszka álmennyezet
----------	--	--

Közbenső födémek:

RC.PT.01	0,12 cm 2 cm 6 cm 1 cm 2 rtg. 5 cm 12 cm	grabiot sportpadló cementcsimítás aljatbeton homokszórás talajnedvesség elleni szigetelés szig. védő beton kavicsfeltöltés földfeltöltés
----------	--	---

Talajon fekvő padló:

RC.PT.01	0,12 cm 2 cm 6 cm 1 cm 2 rtg. 5 cm 12 cm	grabiot sportpadló cementcsimítás aljatbeton homokszórás talajnedvesség elleni szigetelés szig. védő beton kavicsfeltöltés földfeltöltés
----------	--	---

Külső falak:

RC.TL.02	2 rtg. 1 rtg. 1,5 cm 6-21 cm 1,5 cm 19 cm 1,5 cm	IPA 500-SM tetőszigetelés 120-as csupaszlemez PERBITAGIT-MI gőcvezető réteg kiegénylítő habarcs peritbeton BH 10/400 alufóliabetétes kavicsshintésű bitumenes párazáró- párákiszellőző réteg kiegénylítő habarcs PK-63-26 vb. födempalló vakolat
----------	--	---

RC.PT.02	1 cm 2 cm 6 cm 1 cm 4 rtg. 6 cm 12 cm	csúszásmentes mettachi burkolat ágyazó habarcs aljatbeton homokszórás üzemi víz elleni szigetelés szig. védő beton kavicsfeltöltés földfeltöltés
----------	---	---

RC.TL.03	3 rtg. 10 cm	kavicsolt bitumenes szigetelés parafa hőszigetelés ragasztva váltó vastagságú VB födempanel
----------	-----------------	---

RC.PT.06	25 cm 15 cm 6 cm 15 cm	vízzáró habarcs vasbeton lemez szereőbeton (B70-20/3) kavicsfeltöltés
----------	---------------------------------	--

"A" épület

Tetőfödémek:

RA.TL.02	6 cm 5 cm 12 cm	agyaglapasztás homokfeltöltés alubordás vasbeton lemez
----------	-----------------------	--

Közbenső födémek:

RA.PT.01	6mm 3mm 8cm 3cm	Grabio Elite 60 sportpadló aljatkiegénylítés simított beton tömörített kavics
----------	--------------------------	--

Talajon fekvő padló:

RA.PT.01	6mm 3mm 8cm 3cm	Grabio Elite 60 sportpadló aljatkiegénylítés simított beton tömörített kavics
----------	--------------------------	--


Külső falak:

RA.FK.03	4cm 25+13cm	falburkoló téglá kisméretű téglá belső vakolat
----------	----------------	--

Készítették:		
Szerzők:		
Magyar Barbara	G9IN2T	
Sántha Zsuzsanna	S7E2G8	
Székely Eszter Katalin	MBX4GX	
Társ szerzők:		
Dohanek Ádám	DHU2S6	
Higi Balázs	UB2WJD	
Komka Ágnes	PDB0W8	
Kovács Péter	SBKYNH	
Szabó Dániel	POE704	
Tóth Balázs	DZEFIU	
Konzulens:		
	Horváth Tamás	

	Tárgy:	TMDK		
	Építmény megnevezése:	Bercsényi Miklós Szakközépiskola		
	Tervfajta:	Lépték:	Félv:	Rajzszám:
	Felmérési terv	M1:200	2011/2012/1	07
	Rajz megnevezése:	Lapméret:	Dátum:	
A-A Metszet		530*297	2012.04.25.	

B-B METSZET M1:200

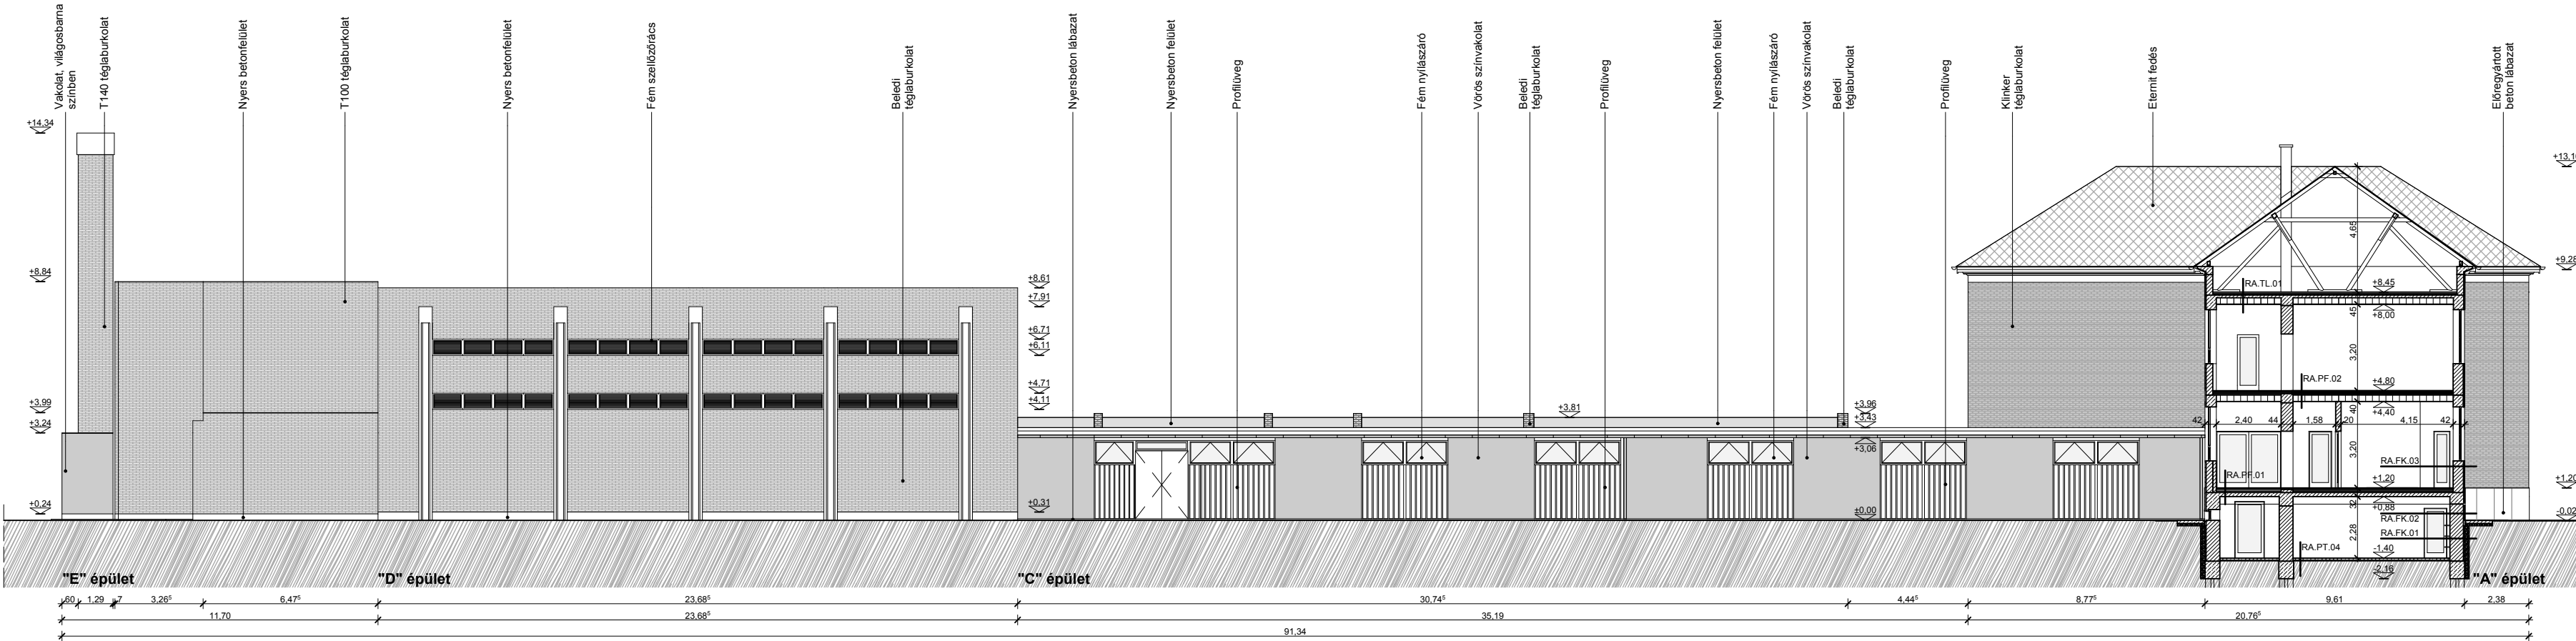

"A" épület

Tetőfödémek:

RA.TL.01
6 cm
5 cm
10 cm
24 cm

agyagtapasztás
homokfeltöltés
vasbeton lemez
Bohn födém
belső vakolat

Közbenső födémek:

RA.PF.01
2,5 cm
2,5 cm
6 cm
6 cm
15 cm

mozaik burkolat
fektető habarcs
aljazatbeton
salakfeltöltés
mon.vb. lemez

RA.PF.02
2,5 cm
2,5 cm
6 cm
5 cm
24 cm

mozaik burkolat
fektető habarcs
aljazatbeton
salakfeltöltés
Bohn födém

Talajon fekvő padló:

RA.PT.04
8 cm
3 cm

simított beton
tömörített kavicságyazat

Külső falak:

RA.FK.01
51cm

kisméretű tömör téglá
belső vakolat

RA.FK.02
5cm
51cm

mészkö lábazatburkolat
kisméretű tömör téglá
belső vakolat

RA.FK.03
4cm
25+13cm

falburkoló téglá
kisméretű téglá
belső vakolat

Készítették:

Szerzők:

Magyar Barbara

Sántha Zsuzsanna

Székely Eszter Katalin

Társ szerzők:

Dohányk Ádám

Hígi Balázs

Komka Ágnes

Kovács Péter

Szabó Dániel

Tóth Balázs

G91N2T

S7E2G8

MBX4GX

DHU2S6

UB2WJD

PDB0W8

SBKYNH

POE704

DZEFIU

Konzulens:

Horváth Tamás

Tárgy:

TMDK

Építmény megnevezése:

Bercsényi Miklós Szakközépiskola

Tervfajta:

Felmérési terv

Rajz megnevezése:

B-B Metszet

Lépték:

M1:200

Lapméret:

520*297

Félev:

2011/2012/1

Dátum:

2012.04.25.

Rajzszám:

08

C-C METSZET M1:200



"A" épület

Tetőfödémek:

RA.TL.01	6 cm	agyagtapasztás
	5 cm	homokfeltöltés
	10 cm	vasbeton lemez
	24 cm	Bohn födém
		belső vakolat

Közbenső födémek:

RA.PF.01	2,5 cm	mozaik burkolat
	2,5 cm	fektető habarcs
	6 cm	aljazatbeton
	6 cm	salakfeltöltés
	15 cm	mon.vb.lemez
RA.PF.02	2,5 cm	mozaik burkolat
	2,5 cm	fektető habarcs
	6 cm	aljazatbeton
	5 cm	salakfeltöltés
	24 cm	Bohn födém

Talajon fekvő padló:

RA.PT.04	8 cm	simított beton
	3 cm	tömörített kavicsagyazat

Külső falak:

RA.FK.01	51cm	kisméretű tömör tégl
		belső vakolat
RA.FK.02	5cm	mész-kő lábazatburkolat
	51cm	kisméretű tömör tégl
		belső vakolat
RA.FK.03	4cm	falburkoló tégl
	25+13cm	kisméretű tégl
		belső vakolat


Készítették:

Szerzők:	G9IN2T
Magyar Barbara	S7E2G8
Sántha Zsuzsanna	MBX4GX
Székely Eszter Katalin	
Társ szerzők:	
Dóhanek Ádám	DHU2S6
Hígi Balázs	UB2WJD
Komka Ágnes	PDB0W8
Kovács Péter	SBKYNH
Szabó Dániel	POE704
Tóth Balázs	DZEFIU



Tárgy:	TMDK	Konzulens:	Horváth Tamás
Építmény megnevezése:	Bercsényi Miklós Szakközépiskola		
Tervfajta:	Felmérési terv	Lépték:	M1:200
Félev:	2011/2012/1	Rajz megnevezése:	C-C Metszet
Lapméret:	500*297	Dátum:	2012.04.25.

D-D METSZET M1:200

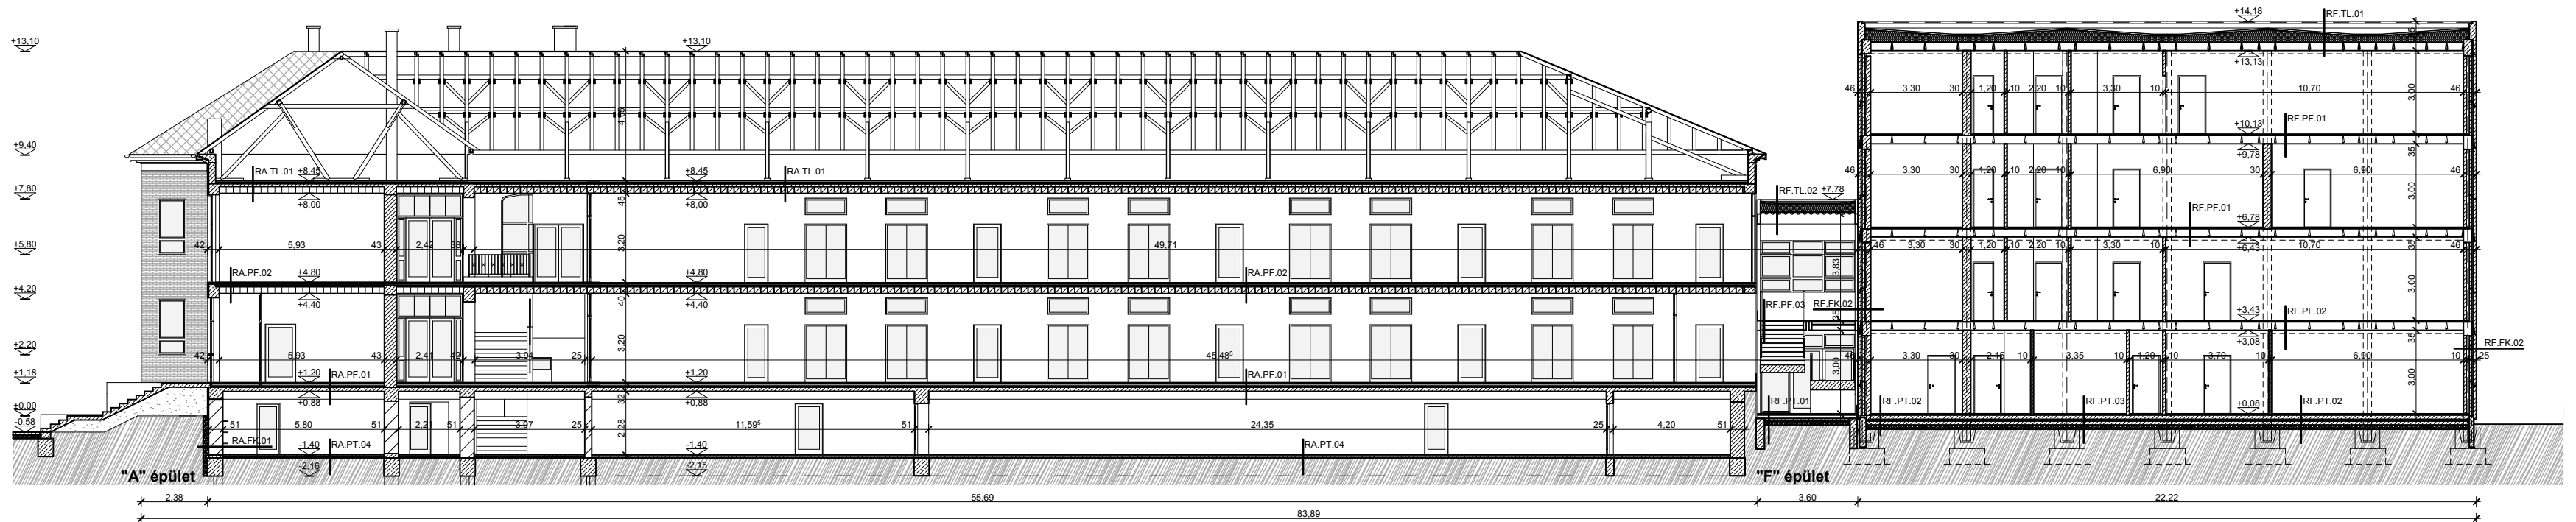

"A" épület

Tetőfödémek:

RA.LL.01	
6 cm	agyagtapasztás
5 cm	homokfeltöltés
10 cm	vasbeton lemez
24 cm	Bohn födém
	belső vakolat

Közbenső fődémek:

RA.PF.01		RA.PF.02	
2,5 cm	mozaik burkolat	2,5 cm	mozaik burkolat
2,5 cm	fektető habarcs	2,5 cm	fektető habarcs
6 cm	aljazt beton	6 cm	aljazt beton
6 cm	salakfeltöltés	5 cm	salakfeltöltés
15 cm	mon. vb. lemez	24 cm	Bohn födém

Talajon fekvő padló:

RA.PT.04	8 cm	simított beton
	3 cm	tömörített kavicságyzat

Külső falak:

<u>RA.FK.01</u> 51cm kisméretű tömör téglá belső vakolat	<u>RA.FK.02</u> 5cm 51cm mészkő lábazatburkolat kisméretű tömör téglá belső vakolat	<u>RA.FK.03</u> 4cm 25+13cm
---	--	---

"F" épület

Tetőfödémek:

RF TL 01	RF TL 02
0,8-1,2 cm kavicszórás	0,8-1,2 cm kavicszórás
11tg. üvegfátyal betétes bitumenes lemez	1 cm üvegfátyal betétes bit lemez
0,4 cm üvegfátyal betétes gőznyomástáv. lemez	0,4 cm üvegfátyal betétes gőznyomástáv. lemez
5 cm kavicsbeton aljzat	5 cm kavicsbeton aljzat
10-45 cm nikexell hőszigetelés	10-34 cm nikexell hősziget
2 cm cement simítás	2 cm cement simítás
30 cm egy. födémpanel	6 cm trapézlemez kibetonozva

Közbenső födémelek:

RF.PF.01		RF.PF.02	
0,5 cm	grabaflex padlóburk.+rag.	3 cm	pilis burkolat
4,5 cm	kiegyenlítő beton C 9-16/ KK habarcskellősítés	12 cm	ágyazóhabars
30 cm	előregyártott födémpanel	30 cm	előregyártott födémpanel

Talajon fekvő padló:

RF_PT.01		RF_PT.02		RF_PT.03		RF_PT.04	
3 cm	Pilis burkolat	3 cm	Pietra burkolat	0,5 cm	PVC burkolat	2 cm	Mettlachi burkolat
3 cm	ágyazóhabarcs	12 cm	ágyazóhabarcs	1,5 cm	felülekegyenlítés	3 cm	ágyazóhabarcs
3 cm	aljazatban C3-16KK	15 cm	aljazatban C3-16KK	3 cm	aljazatban C3-16KK	15 cm	aljazatban C3-16KK
1 rtg.	étlen fólia	1 rtg.	étlen fólia	1 rtg.	étlen fólia	1 rtg.	étlen fólia
3 cm	ISOpanel	3 cm	parafa	3 cm	parafa	3 cm	parafa
3 cm	homokterítés	3 cm	homokterítés	3 cm	homokterítés	3 cm	homokterítés
2 rtg.	talajnedvesség elleni szigetelés	2 rtg.	talajnedvesség elleni szigetelés	2 rtg.	talajnedvesség elleni szigetelés	2 rtg.	talajnedvesség elleni szigetelés
10 cm	aljazatban	15 cm	aljazatban	15 cm	aljazatban	15 cm	aljazatban
15 cm	kavicságy	15 cm	kavicságy	15 cm	kavicságy	15 cm	kavicságy

Külső falak:

	RF.FK.01 25 cm 1 cm	GH panel cement vakolat		RF.FK.02 25 cm 10 cm 1 cm	GH panel téglafal cement vakolat
--	---------------------------	----------------------------	--	------------------------------------	--

Készítették:

Szerzők:	
Magyar Barbara	G9E2T
Sántha Zsuzsanna	S7E2G8
Székey Eszter Katalin	MBX4GX
Társ szerzők:	
Dohaneke Ádám	DHU2S6
Higi Balázs	UB2WJD
Komka Ágnes	PDB0W8
Kovács Péter	SBKYNH
Szabó Dániel	POE704
Tóth Balázs	DZEFIU

Konzulens:

Horváth Tamás

Tárgy:

TMDK
megnevezése

Bercsényi Miklós Szakközépiskola

Tervfajta

	Lépték:
--	---------

Felmérési terv

és interjú

Rajz megnevezése:

nevezése:	Lapmérték
-----------	-----------

D-D Metszet

Életszet	
----------	--

élév:

2011/2012/1

átum:

ajzszám:

10

10

—

E-E METSZET M1:200



"A" épület

Tetőfödémek:

RA.TL.01	6 cm 15 cm 10 cm 24 cm	agyagtapasztás homokfeltöltés vasbeton lemez Bohn födém belső vakolat
----------	---------------------------------	---

Közbenső födémek:

RA.PF.01	2,5 cm 2,5 cm 6 cm 6 cm 15 cm	mozaik burkolat fekető habarcs aljatbeton salakfeltöltés mon.vb.lemez	RA.PF.02	2,5 cm 2,5 cm 6 cm 5 cm 24 cm	mozaik burkolat fekető habarcs aljatbeton salakfeltöltés Bohn födém
----------	---	---	----------	---	---

Talajon fekvő padló:

RA.PT.04	8 cm 3 cm	simított beton tömörített kavicsgyazat
----------	--------------	---

Külső falak:


RA.FK.01	51cm	kisméretű tömör téglá belső vakolat	RA.FK.02	5cm 51cm	mészkö lábazatburkolat kisméretű tömör téglá belső vakolat	RA.FK.03	4cm 25+13cm	falburkoló téglá kisméretű téglá belső vakolat
----------	------	--	----------	-------------	--	----------	----------------	--

Készítették:

Szerzők:	G9IN2T
Magyar Barbara	S7E2G8
Sántha Zsuzsanna	MBX4GX
Székely Eszter Katalin	
Társ szerzők:	
Dóhanek Ádám	DHU2S6
Hígi Balázs	UB2WJD
Komka Ágnes	PDB0W8
Kovács Péter	SBKYNH
Szabó Dániel	POE704
Tóth Balázs	DZEFIU

 SZÉCHENYI ISTVÁN EGYETEM	Tárgy:		Konzulens:	
	TMDK		Horváth Tamás	
	Építmény megnevezése:			
	Bercsényi Miklós Szakközépiskola			
	Tervfajta:		Lépték:	Félev:
Felmérési terv		M1:200	2011/2012/1	11
Rajz megnevezése:		Lapméret:	Dátum:	
E-E Metszet		500*297	2012.04.25.	

F-F METSZET M1:200

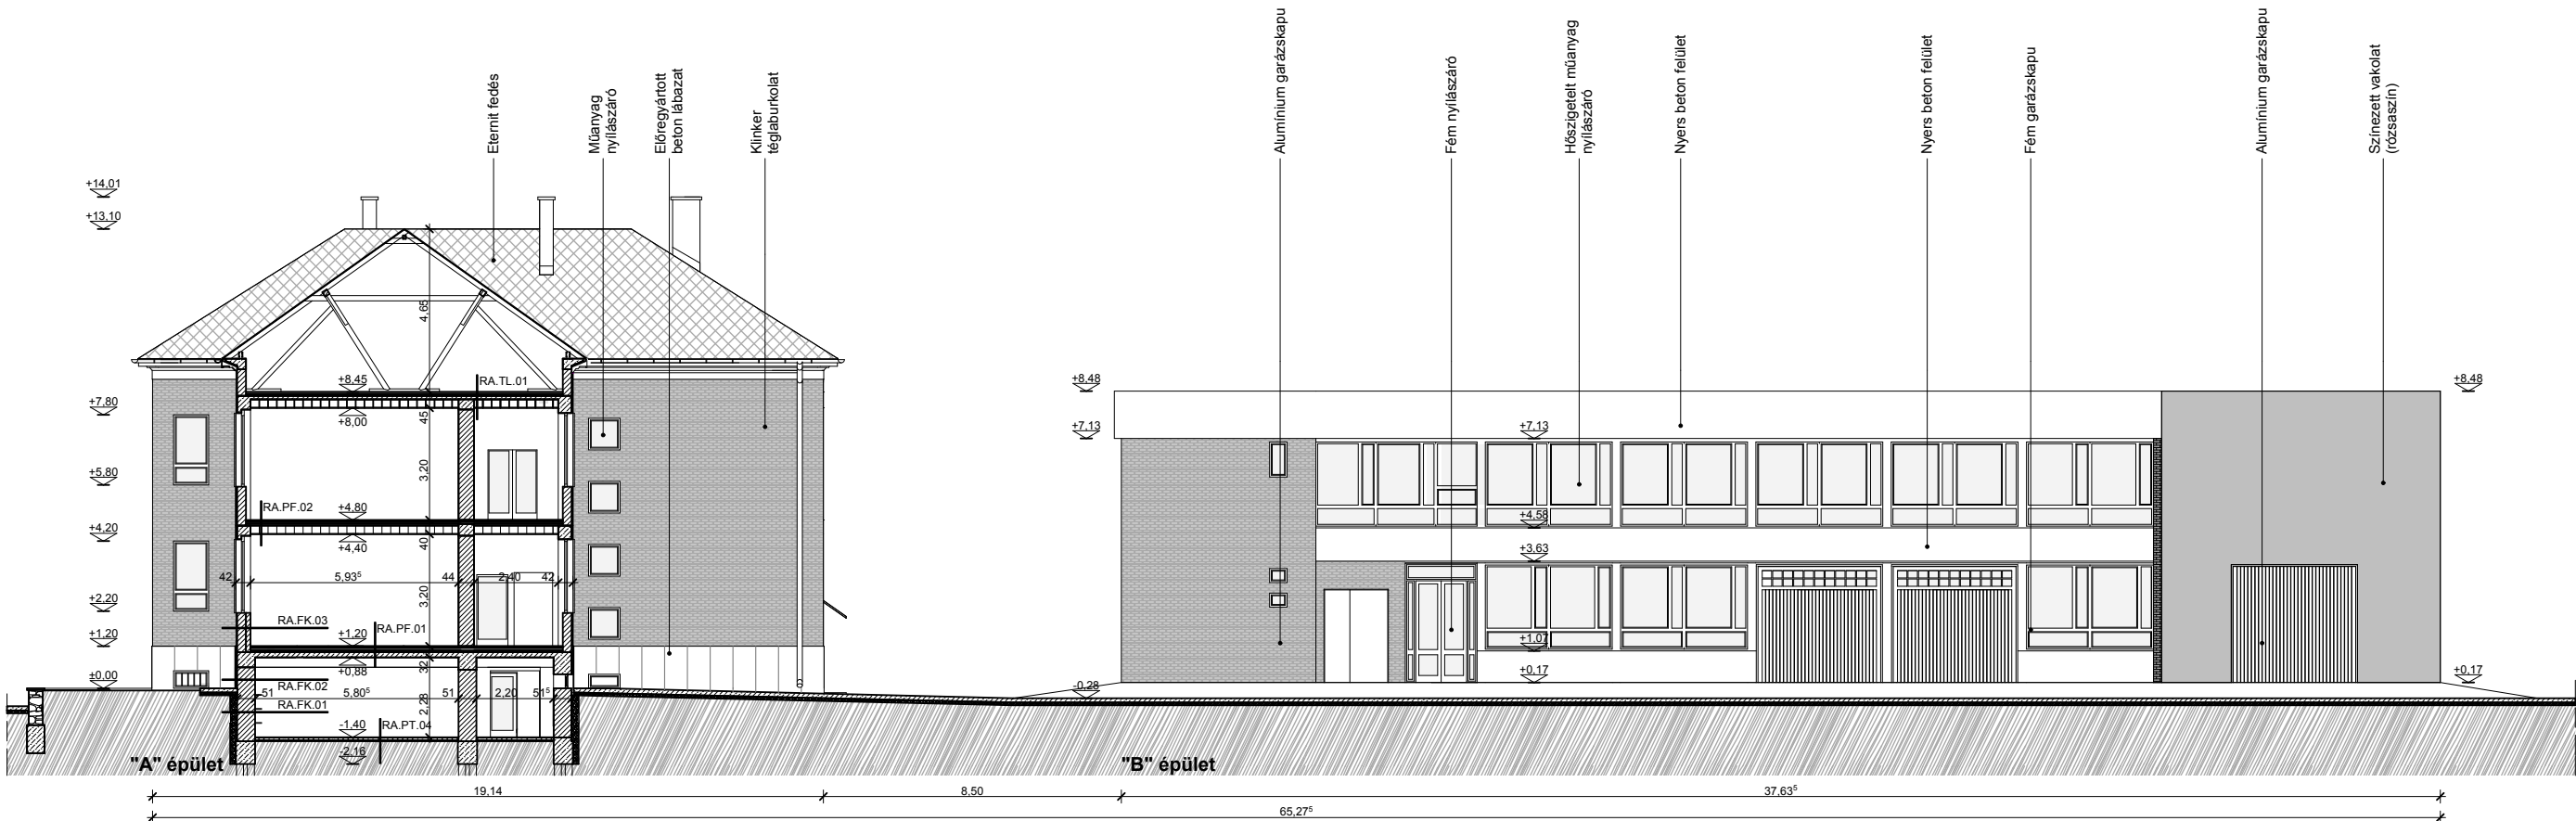

"A" épület

Tetőfödémek:

RA.TL.01	6 cm 5 cm 10 cm 24 cm
----------	--------------------------------

agyagtápasztás
homokfeltöltés
vasbeton lemez
Bohn födém
belső vakolat

Közbső födémek:

RA.PF.01	2.5 cm 2.5 cm 6 cm 6 cm 15 cm
----------	---

mozaik burkolat
fektető habarcs
aljazatbeton
salakfeltöltés
mon.vb.lemez

RA.PF.02	2.5 cm 2.5 cm 6 cm 5 cm 24 cm
----------	---

mozaik burkolat
fektető habarcs
aljazatbeton
salakfeltöltés
Bohn födém

Talajon fekvő padló:

RA.PT.04	8 cm 3 cm
----------	--------------

simított beton
tömörített kavicságyazat

Külső falak:

RA.FK.01	51cm
----------	------

kisméretű tömör tégl
belső vakolat

RA.FK.02	5cm 51cm
----------	-------------

mészoldó lábazatburkolat
kisméretű tömör tégl
belső vakolat

RA.FK.03	4cm 25+13cm
----------	----------------

falburkoló tégl
kisméretű tégl
belső vakolat

Készítettek:

Szerzők:	G9IN2T
Magyar Barbara	S7E2G8
Sántha Zsuzsanna	MBX4GX
Székely Eszter Katalin	
Társaszerzők:	
Dóhane Ádám	DHU2S6
Higi Balázs	UB2WJD
Komka Ágnes	PDB0W8
Kovács Péter	SBKYNH
Szabó Dániel	POE704
Tóth Balázs	DZEFIU



Tárgy:	TMDK	Konzulens:	Horváth Tamás
Építmény megnevezése:	Bercsényi Miklós Szakközépiskola		
Tervfajta:	Felmérési terv	Lépték:	M1:200
Rajz megnevezése:	F-F Metszet	Lapméret:	450*297
Dátum:	2012.04.25.	Rajzszám:	12

The architectural drawing consists of two cross-sectional views of buildings, labeled "A" and "B".

- "A" épület:** This section shows a three-story residential building with a gabled roof. The ground floor includes a living area (RA.PF.01), kitchen (RA.FK.01), and bathroom (RA.FK.02). The first floor features a large living area (RA.PF.02) and a bedroom (RA.FK.03). The second floor has a bedroom (RA.TL.01) and a bathroom (RA.FK.03). Dimensions indicate room sizes such as 6.80m x 4.40m for the living area and 4.07m x 2.12m for the bathroom.
- "B" épület:** This section depicts a long, single-story building, likely a commercial or institutional structure. It contains several rooms, including a large hall (RB.PF.01), a kitchen (RB.PF.02), a staircase (RB.PT.01), and multiple storage or utility rooms (RB.FK.02, RB.FK.03). The building has a flat roof and is shown with extensive structural details and dimensions, such as 4.83m x 3.63m for the main hall.

Both drawings include elevation markers (e.g., +14.01, +9.37, +0.00) and detailed dimensioning for structural elements and room areas.

Tetőfödémek:

Tetőfödémek:

RA.TL.01	6 cm	agyagtapasztás
	5 cm	homokfeltöltés
	10 cm	vasbeton lemez
	24 cm	Bohn födém belső vakolat

RA.PF.01	2,5 cm
	2,5 cm
	6 cm
	6 cm
	15 cm

RA.PF.02	2,5 cm	mozaik burkolat
	2,5 cm	fektető habarcs
	6 cm	aljzatbeton
	5 cm	salakfeltöltés
	24 cm	Bohn födém

RA.PT.04	
	8 cm
	3 cm

csővezet

RA.FK.01	51cm
----------	------

RA.FK.02	5cm
	51cm

mésző lábazatburkolat
kisméretű tömör téglá
belső vakolat

RA.FK.03

4cm

25+13cm

falburkoló tégl
kisméretű tégl
belső vakolat

Tetőfödémek:

Tetőfödémek:

RB.TL.01	
1,2 cm	háromrétegű kavicsolt lemezfedés (1,2 cm)
6 cm	soványbeton
8 cm	kőszivacsalap
1 cm	ágyazó cementhabarcs
8 cm	kőszivacsalap
2 cm	ágyazó cementhabarcs
19 cm	födémpanel

RB.PF.01

3 cm
8 cm
19 cm

cs	RB.PF.02	0,7 cm	kerámialap
		0,3 cm	ágyazóhabarcs
		10 cm	aljazatbeton
		19 cm	födémpanel

RB.PT.01	3 cm
	8 cm
	10 cm
	24 cm

RB.PT.02		
	3 cm	aszfaltburkolat
	8 cm	aljatbeton
	10 cm	kavicsagyazat
	24 cm	feltöltés termett talaj

RA.FK.01

4 cm
25 cm


RA.FK.02	25 cm 1 cm	vasbeton blokk falazóelem belső mészvakolat
----------	---------------	--

RA.FK.03	2 cm	külső vakolat (színezett)
	38 cm	kerámia falazóelem
	1 cm	belső vakolat

Készítettek:	
Szerzők:	
Magyar Barbara	G9IN2T
Sántha Zsuzsanna	S7E2G8
Székelly Eszter Katalin	MBX4GX
Társ szerzők:	
Dohanek Ádám	DHU2S6
Higi Balázs	UB2WJD
Komka Ágnes	PDB0W8
Kovács Péter	SBKYNH
Szabó Dániel	POE704
Tóth Balázs	DZEFIU

	Tárgy:		Tóth Balázs		DZEF-10
	TMDK		Konzulens:		Horváth Tamás
	Építmeny megnevezése:				
	Bercsényi Miklós Szakközépiskola				
	Tervfajta:		Lépték:	Félév:	Rajzszám:
	Felmérési terv		M1:200	2011/2012/1	13
	Rajz megnevezése:		Lapméret:	Dátum:	
G-G Metszet		450*297	2012.04.25.		

H-H METSZET M1:200

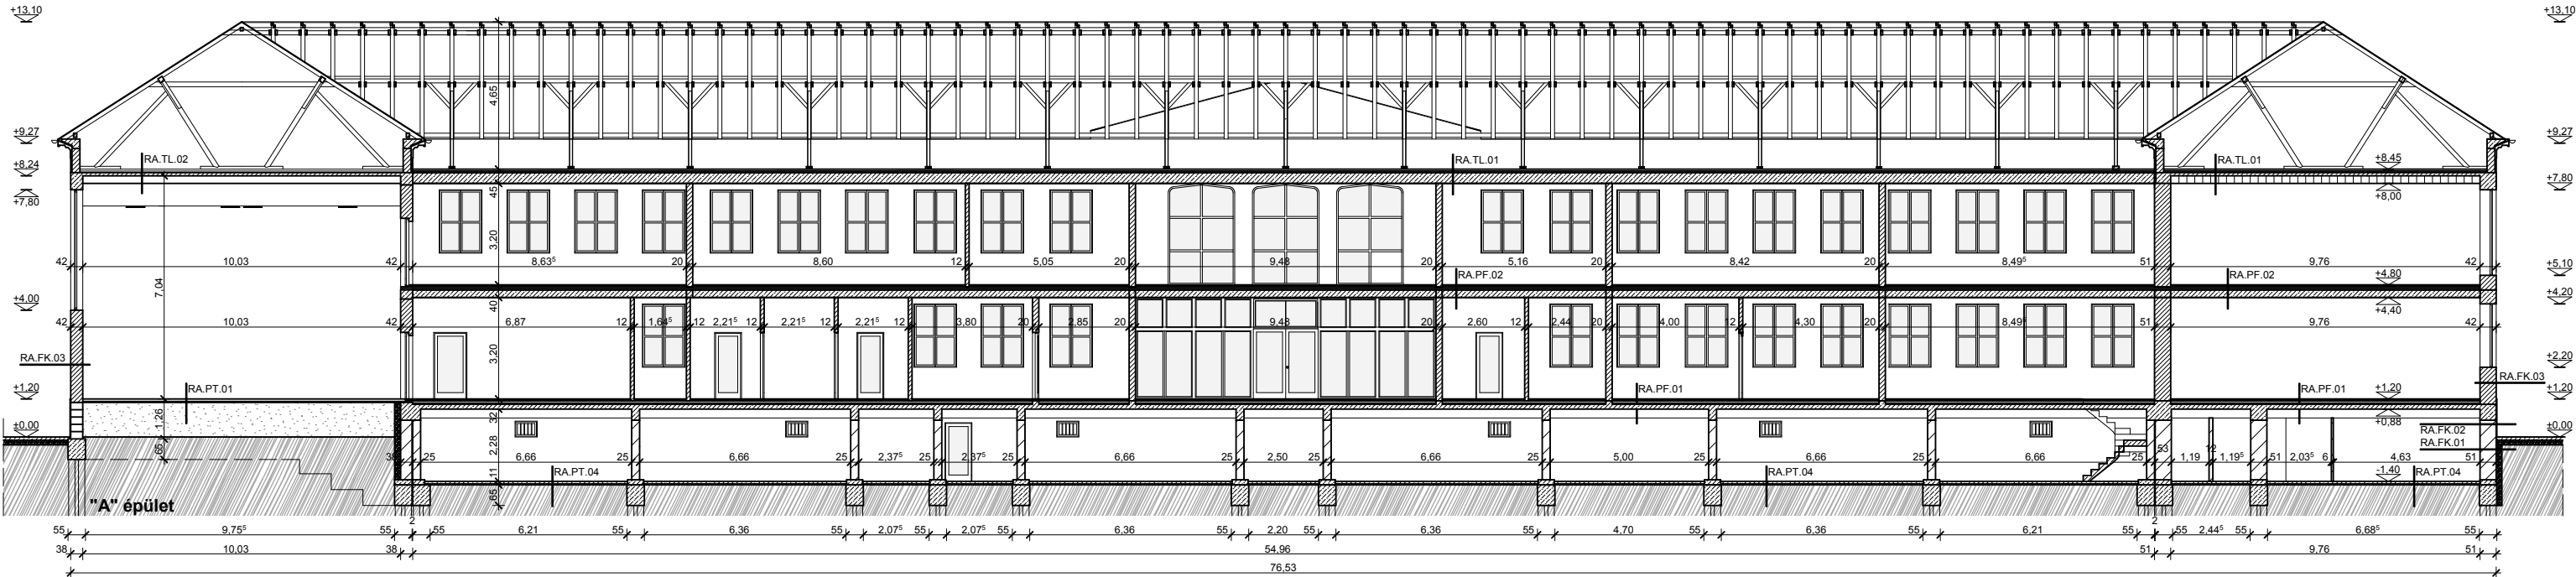

"A" épület

Tetőfödémek:

RA.TL.01	6 cm 5 cm 10 cm 24 cm	agyagtapasztás homokfeltöltés vasbeton lemez Bohn födém belső vakolat	RA.TL.02	6 cm 5 cm 12 cm	agyagtapasztás homokfeltöltés alubordás vasbeton lemez
RA.PF.01	2,5 cm 2,5 cm 6 cm 6 cm 15 cm	mozaik burkolat fektető habarcs aljazatbeton salakfeltöltés mon.vb.lemez	RA.PF.02	2,5 cm 2,5 cm 6 cm 5 cm 24 cm	mozaik burkolat fektető habarcs aljazatbeton salakfeltöltés Bohn födém
RA.PT.01	6mm 3mm 8cm 3cm	Grabo Elite 60 sportpadló aljazatkiegénylítés simított beton tömörített kavics	RA.PT.04	8 cm 3 cm	simított beton tömörített kavicságyazat

Külső falak:

RA.FK.01	51cm	kisméretű tömör téglá belső vakolat	RA.FK.02	5cm 51cm	mészkö lábazatburkolat kisméretű tömör téglá belső vakolat	RA.FK.03	4cm 25+13cm	falburkoló téglá kisméretű téglá belső vakolat
----------	------	--	----------	-------------	--	----------	----------------	--

Készítették:	
Szerzők:	G9IN2T
Magyar Barbara	S7E2G8
Sántha Zsuzsanna	MBX4GX
Székely Eszter Katalin	
Társaszerzők:	
Dóhanek Ádám	DHU2S6
Higi Balázs	UB2WJD
Komka Ágnes	PDB0W8
Kovács Péter	SBKYNH
Szabó Dániel	POE704
Tóth Balázs	DZEFIU

 SZÉCHENYI ISTVÁN EGYETEM	Tárgy:	Konzulens:		
	TMDK	Horváth Tamás		
	Építmény megnevezése:			
	Bercsényi Miklós Szakközépiskola			
	Tervfajta:	Lépték:	Félev:	Rajzszám:
Felmérési terv	M1:200	2011/2012/1	14	
Rajz megnevezése:	Lapméret:	Dátum:		
H-H Metszet	450*297	2012.04.25.		

I-I METSZET M1:200



"C" épület

Tetőfödémek:

RC.TL.01	0,12 cm 2 cm 20 cm 8 cm 2 cm	korcolt horganylemez C-120 lemez deszkázat légrés 16-25 cm átlag porán hőszigetelés natúr deszka álmennyezet
----------	--	--

Közbenső födémek:

Talajon fekvő padló:

RC.PT.01	0,8 cm 2 cm 6 cm 1 cm 2 rtg. 5 cm 12 cm	grabiol sportpadló cementsimítás aljazatbeton homokszórás talajnedvesség elleni szigetelés szig. védő beton kavicsfeltöltés földfeltöltés	RC.PT.04	1 cm 3 cm 6 cm 1 cm 2 rtg. 6 cm 12 cm	mettlachi burkolat ágyazó habarcs aljazatbeton homokszórás talajnedvesség elleni szigetelés szig. védő beton kavicsfeltöltés földfeltöltés
----------	---	--	----------	---	---

Külső falak:

RC.PT.01	2 cm 38 cm 1 cm	vakolat kisméretű tömör téglá belső mészvakolat	RC.FK.03	4 cm 20 cm 1 cm	klinker téglá burkolat kisméretű tömör téglá belső mészvakolat
----------	-----------------------	---	----------	-----------------------	--

"A" épület

Tetőfödémek:

RA.TL.01	6 cm 5 cm 10 cm 24 cm	agyagtápasztás homokfeltöltés vasbeton lemez Bohn födém belső vakolat
----------	--------------------------------	---

Közbenső födémek:

RA.PF.01	2,5 cm 2,5 cm 6 cm 6 cm 15 cm	mozaik burkolat fekető habarcs aljazatbeton salakfeltöltés mon.vb.lemez	RA.PF.04	2,5 cm 2,5 cm 6 cm 5 cm 24 cm	mozaik burkolat fekető habarcs aljazatbeton salakfeltöltés Bohn födém
----------	---	---	----------	---	---

Talajon fekvő padló:

RA.PT.04	8 cm 3 cm	simított beton tömörített kavicságyazat
----------	--------------	--

Külső falak:

RA.FK.01	51cm	kisméretű tömör téglá belső vakolat	RA.FK.02	5cm 51cm	mészkö lábazatburkolat kisméretű tömör téglá belső vakolat	RA.FK.03	4cm 25+13cm	falburkoló téglá kisméretű téglá belső vakolat
----------	------	--	----------	-------------	--	----------	----------------	--

"G" épület

Tetőfödémek:

RG.TL.01	4 cm 8 cm 2 cm 1,2 cm	hullámpala fedés rácsos acél tartó fagerenda között salakgyapot hőszigetelés deszkázás gipszkarton burkolat
----------	--------------------------------	---

Közbenső födémek:

Talajon fekvő padló:

RG.PT.01	15 cm 15 cm	betonburkolat homokos kavics ágyazat
----------	----------------	---


Külső falak:

RG.FK.01	1,5 cm 25 cm 4 cm	belső mészvakolat kisméretű tömör téglá falazat T100 homlokzatburkoló téglá (H6 habarcs)
----------	-------------------------	--

Készítették:		
Szerzők:		
Magyar Barbara	G9IN2T	
Sántha Zsuzsanna	S7E2G8	
Székely Eszter Katalin	MBX4GX	
Társ szerzők:		
Dohanek Ádám	DHU2S6	
Higi Balázs	UB2WJD	
Korka Ágnes	PDB0W8	
Kovács Péter	SBKYNH	
Szabó Dániel	POE704	
Tóth Balázs	DZEFIU	

 SZÉCHENYI ISTVÁN EGYETEM	Tárgy: TMDK		Konzulens: Horváth Tamás	
	Építmény megnevezése: Bercsényi Miklós Szakközépiskola			
	Tervfajta: Felmérési terv	Lépték: M1:200	Félév: 2011/2012/1	Rajzsám: 15
	Rajz megnevezése: I-I Metszet	Lapméret: 530*297	Dátum: 2012.04.25.	

J-J METSZET M1:200

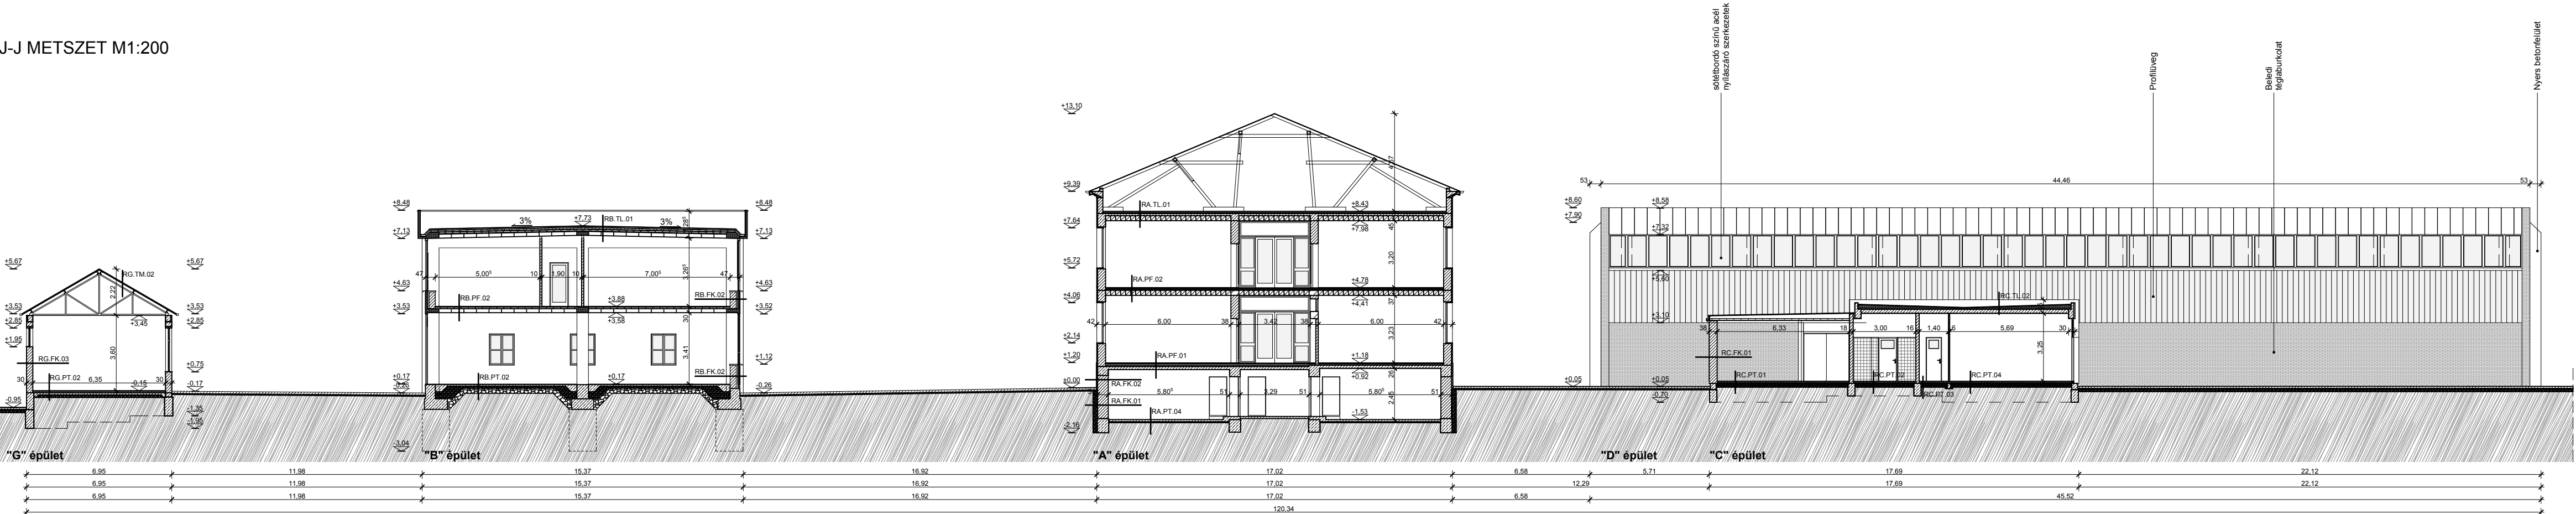


"G" épület Tetőfödémek:	"B" épület Tetőfödémek:	"A" épület Tetőfödémek:	"C" épület Tetőfödémek:
RG.TL.02 4 cm 2 cm 2+6 cm 4 cm 1,2 cm metab tr. 40/183 trapézlemez fedés u140 szelemének között: kiszellőztetett kiegészítő szigetelés párazáró fólia hevedervíz gipszkarton burkolat	RB.TL.01 1,2 cm 8 cm 1 cm 8 cm 2 cm 19 cm háromrétegű kavicsolt lemezfedés (1,2 cm) soványbeton kőszivacsalap ágyazó cementhabarcs ágyazó cementhabarcs födémpanel	RA.TL.01 6 cm 5 cm 10 cm 24 cm agyagtapasztás homokfeltöltés vaslaton lemez Bohn födém belső vakolat	RC.TL.01 0,12 cm 12 cm 20 cm 8 cm 2 cm korcolt horganylemez C-120 lemez deszkázat legész 16-25 cm átlag porán hőszigetelés natúr deszka álmennyezet RC.TL.02 2 rtg. 1 rtg. 1 rtg. 1,5 cm 6-21 cm IPA 500-SM tetőszigetelés 120-as csupaszlemez PERBITAGIT-M gőszigetelő réteg kiegészítő habarcs perlitbeton BH 10/400 akutólabetelés kavics-hímső bitumenes párazáró- párakiszellőztető réteg kiegészítő habarcs PK-63-20 vb. födémpanel vakolat RC.TL.03 3 rtg. 10 cm kavicsolt bitumenes szigetelés parafa hőszigetelés ragasztva változó vastagságú VB födémpanel
Közbeneső födémek:	Közbeneső födémek:	Közbeneső födémek:	Közbeneső födémek:
RB.PF.02 0,7 cm 0,3 cm 10 cm 19 cm kerámialap ágyazóhabarcs aljazatbeton födémpanel	RB.PF.02 0,7 cm 0,3 cm 10 cm 19 cm kerámialap ágyazóhabarcs aljazatbeton födémpanel	RA.PF.01 2,5 cm 2,5 cm 6 cm 6 cm 15 cm mozaik burkolat feltető habarcs aljazatbeton szilikátfelület mon.vb.lemez RA.PF.02 2,5 cm 2,5 cm 6 cm 5 cm 24 cm mozaik burkolat feltető habarcs aljazatbeton szilikátfelület Bohn födém	RC.PT.01 0,8 cm 12 cm 6 cm 1 cm 2 rtg. 5 cm 12 cm grabit sportpadló cementmázas aljazatbeton homokszórás talajnedvesség elleni szigetelés szig. védő beton kavicsfeltöltés földfektetés RC.PT.02 1 cm 2 cm 6 cm 1 cm 4 rtg. 6 cm 12 cm csúszásgátló metlachi burkolat ágyazó habarcs aljazatbeton homokszórás üzemi víz elleni szigetelés szig. védő beton kavicsfeltöltés földfektetés RC.PT.03 3 cm 16 cm 1 cm 2 rtg. 5 cm 12 cm csúszásgátló metlachi burkolat homokszórás talajnedvesség elleni szigetelés szig. védő beton kavicsfeltöltés földfektetés RC.PT.04 1 cm 13 cm 6 cm 1 cm 2 rtg. 5 cm 12 cm metlachi burkolat ágyazó habarcs aljazatbeton homokszórás talajnedvesség elleni szigetelés szig. védő beton kavicsfeltöltés földfektetés
Talajon fekvő padló:	Talajon fekvő padló:	Talajon fekvő padló:	Talajon fekvő padló:
RG.PT.03 0,5 cm 8 cm 1 cm 10 cm 12 cm ipari PVC padlóburkolat, ragasztva simított aljazatbeton, B140-16/KK homokterítés bitumenes lemez talajvéd. ell. szig. kölcsint kiegészítés simított aljazatbeton, B140-16/KK kavicsfeltöltés	RB.PT.01 3 cm 8 cm 10 cm 24 cm metlachi lap+ágyazóhabarcs aljazatbeton kavicságyazat feltöltés termett talaj	RA.PT.04 8 cm 3 cm simított beton tömörített kavicságyazat	RC.PT.01 0,8 cm 12 cm 6 cm 1 cm 2 rtg. 5 cm 12 cm grabit sportpadló cementmázas aljazatbeton homokszórás talajnedvesség elleni szigetelés szig. védő beton kavicsfeltöltés földfektetés RC.PT.02 1 cm 2 cm 6 cm 1 cm 4 rtg. 6 cm 12 cm csúszásgátló metlachi burkolat ágyazó habarcs aljazatbeton homokszórás üzemi víz elleni szigetelés szig. védő beton kavicsfeltöltés földfektetés RC.PT.03 3 cm 16 cm 1 cm 2 rtg. 5 cm 12 cm csúszásgátló metlachi burkolat homokszórás talajnedvesség elleni szigetelés szig. védő beton kavicsfeltöltés földfektetés RC.PT.04 1 cm 13 cm 6 cm 1 cm 2 rtg. 5 cm 12 cm metlachi burkolat ágyazó habarcs aljazatbeton homokszórás talajnedvesség elleni szigetelés szig. védő beton kavicsfeltöltés földfektetés
Külső falak:	Külső falak:	Külső falak:	Külső falak:
RG.FK.02 1,5 cm 30 cm 2 cm belső mészkavcolat B30-as falazat külső javított mészkavcolat	RA.FK.02 25 cm 1 cm vasbeton blokk falazóelem belső mészkavcolat	RA.FK.01 51cm kisméretű tömör téglá belső vakolat RA.FK.02 5cm 51cm mészok lábazatburkolat kisméretű tömör téglá belső vakolat RA.FK.03 4cm 25+13cm falburkoló téglá kisméretű téglá belső vakolat	RC.PT.01 2 cm 38 cm 1 cm vakolat kisméretű tömör téglá belső mészkavcolat

Készítették:		
Szerzők:	Magyar Barbara	G9IN2T
Sántha Zsuzsanna	S7E2G8	
Székel Eszter Katalin	MBX4GX	
Társaszerzők:	Dohány Ádám	DHU2S6
Higi Balázs	UB2WJD	
Komka Ágnes	PDB0W8	
Kovács Péter	SBKYNH	
Szabó Dániel	POE704	
Tóth Balázs	DZE7IU	

	Tárgy:	TMDK			Konzulens:	Horváth Tamás	
	Építmény megnevezése:	Bercsényi Miklós Szakközépiskola					
	Tervfajta:	Felmérési terv	Lépték:	M1:200	Féltév:	2011/2012/1	Rajzszám:
	Rajz megnevezése:	J-J Metszet	Lapméret:	680*297	Dátum:	2012.04.25.	16

K-K METSZET M1:200

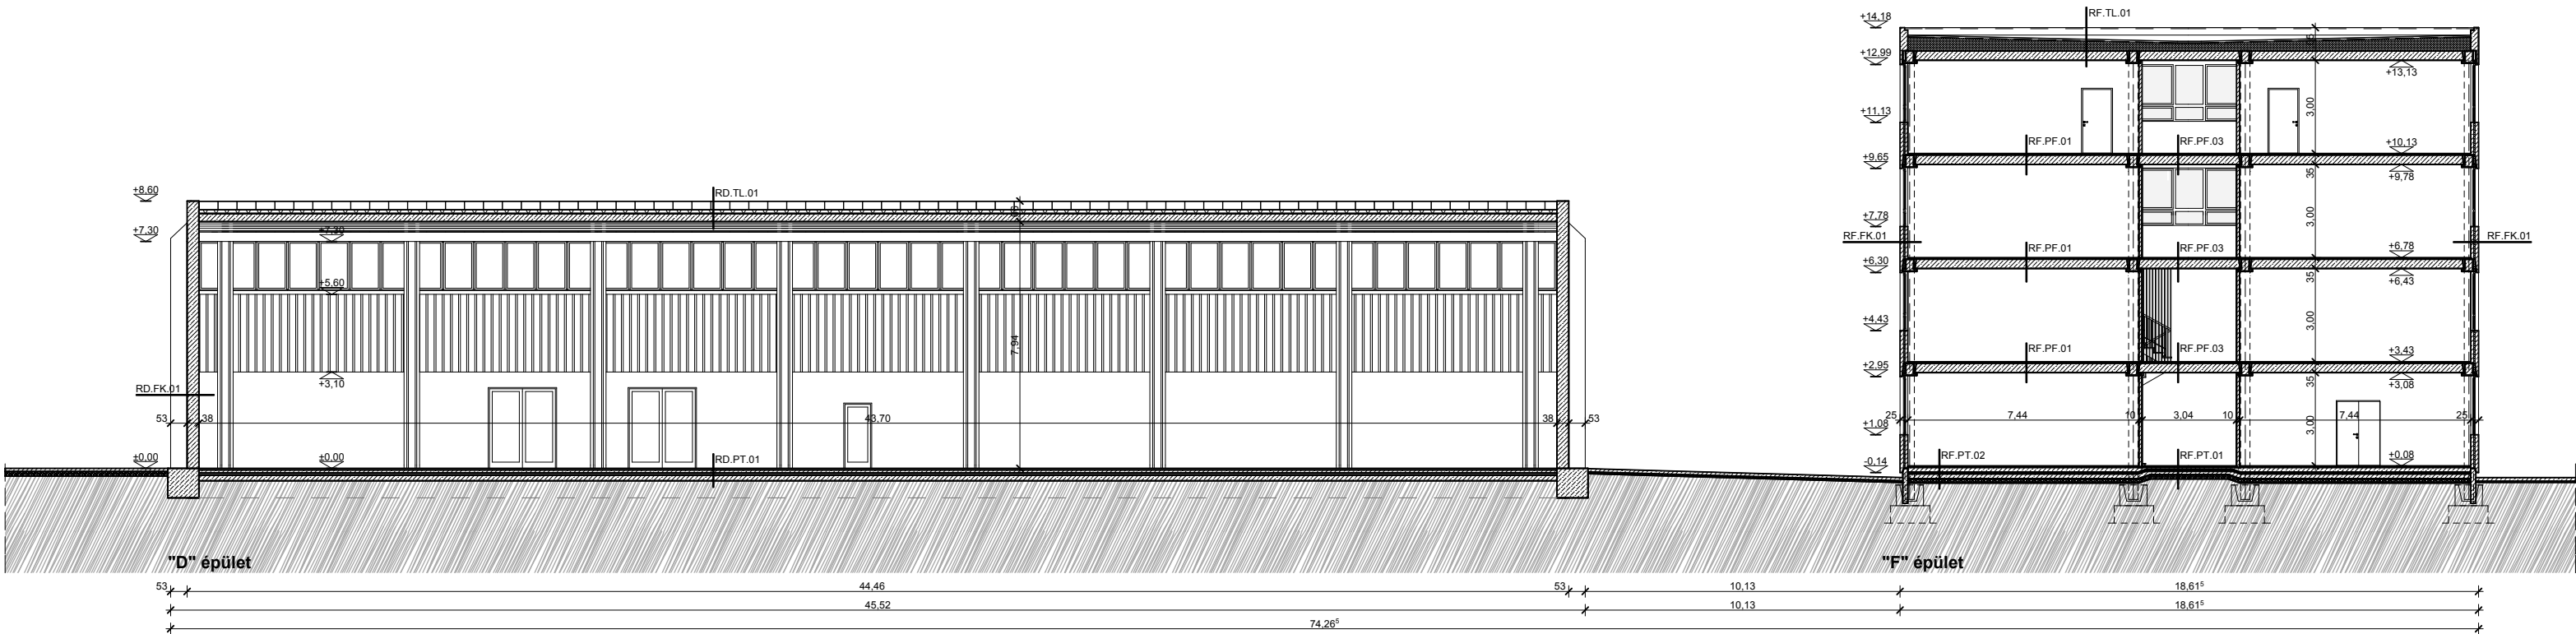

"D" épület

Tetőfödémek:		
RD.TL.01	2 rtg.	IPA 500-SH tetőfedés
	1 rtg.	120-as csupaszlemez
	1 rtg.	perbitaglit gőznyomást kiegyenlítő rtg.
	3 cm	kemény, poliuretán hab hőszigetelés
	4,5 cm	DV-2-HT trapézlemez

Közbenső födémek:

Talajon fekvő padló:		
RD.PT.01	0,8cm	Gabliolt sportpadló
	14 cm	cementsímitás
	10 cm	vasalt aljzatbeton
	1 cm	homokszórás
	2 rtg.	talajnedvesség elleni szigetelés
	6 cm	aljzatbeton
	18 cm	kavicsfeltöltés
		termett talaj

Külső falak:		
RD.FK.01	2,4 cm	deszkaburkolat
	38 cm	kisméretű téglafal

"F" épület

Tetőfödémek:		
RF.TL.01	0,8-1,2cm	kavicsszórás
	1rtg.	üvegfatyol betétes bitumenes lemez
	0,4 cm	üvegfatyol betétes gőznyomást lev. lemez
	5 cm	kavicsbeton aljzat
	10-45 cm	nikesell hőszigetelés
	2 cm	cement símitás
	30 cm	egy. födémpanel

Közbenső födémek:		
RF.PF.01	0,5 cm	grabeflex padlóburk. +rag.
	4,5 cm	kiegyenlítő beton C 9-16/ KK habarcskellőstés
	30 cm	előregyártott födémpanel
RF.PF.03	3cm	helyszíni működ. burkolat rabichélóval
	30cm	C alakú kibetonozott pihendőlemez


Talajon fekvő padló:		
RF.PT.01	3 cm	Pilis burkolat
	2 cm	ágyazóhabarcs
	6 cm	aljzatbeton C9-16KK
	1 rtg.	etién fólia
	3 cm	ISOpanel
	3 cm	homokterítés
	2 rtg.	talajnedvesség elleni szigetelés
	10 cm	aljzatbeton
	15 cm	kavicságy
		termett talaj
RF.PT.02	3 cm	Pietra burkolat
	12 cm	ágyazóhabarcs
	15 cm	aljzatbeton C9-16KK
	1 rtg.	etién fólia
	3 cm	parafa
	3 cm	homokterítés
	2 rtg.	talajnedvesség elleni szigetelés
	15 cm	aljzatbeton
	15 cm	kavicságy
		termett talaj

Külső falak:		
RF.FK.01	25 cm	GH panel
	1 cm	cement vakolat

Készítették:		
Szerzők:		
Magyar Barbara	G9IN2T	
Sántha Zsuzsanna	S7E2G8	
Székely Eszter Katalin	MBX4GX	
Társ szerzők:		
Dóhanek Ádám	DHU2S6	
Hígi Balázs	UB2WJD	
Komka Ágnes	PDB0W8	
Kovács Péter	SBKYNH	
Szabó Dániel	POE704	
Tóth Balázs	DZEFIU	


 SZÉCHENYI ISTVÁN EGYETEM	Tárgy:		Konzulens:	
	TMDK		Horváth Tamás	
	Építmény megnevezése:			
	Bercsényi Miklós Szakközépiskola			
	Tervfajta:	Lépték:	Félev:	Rajzszám:
Felmérési terv	M1:200	2011/2012/1	17	
Rajz megnevezése:	Lapméret:	Dátum:		
K-K Metszet	450*297	2012.04.25.		

KELETI HOMLOKZAT M1:200

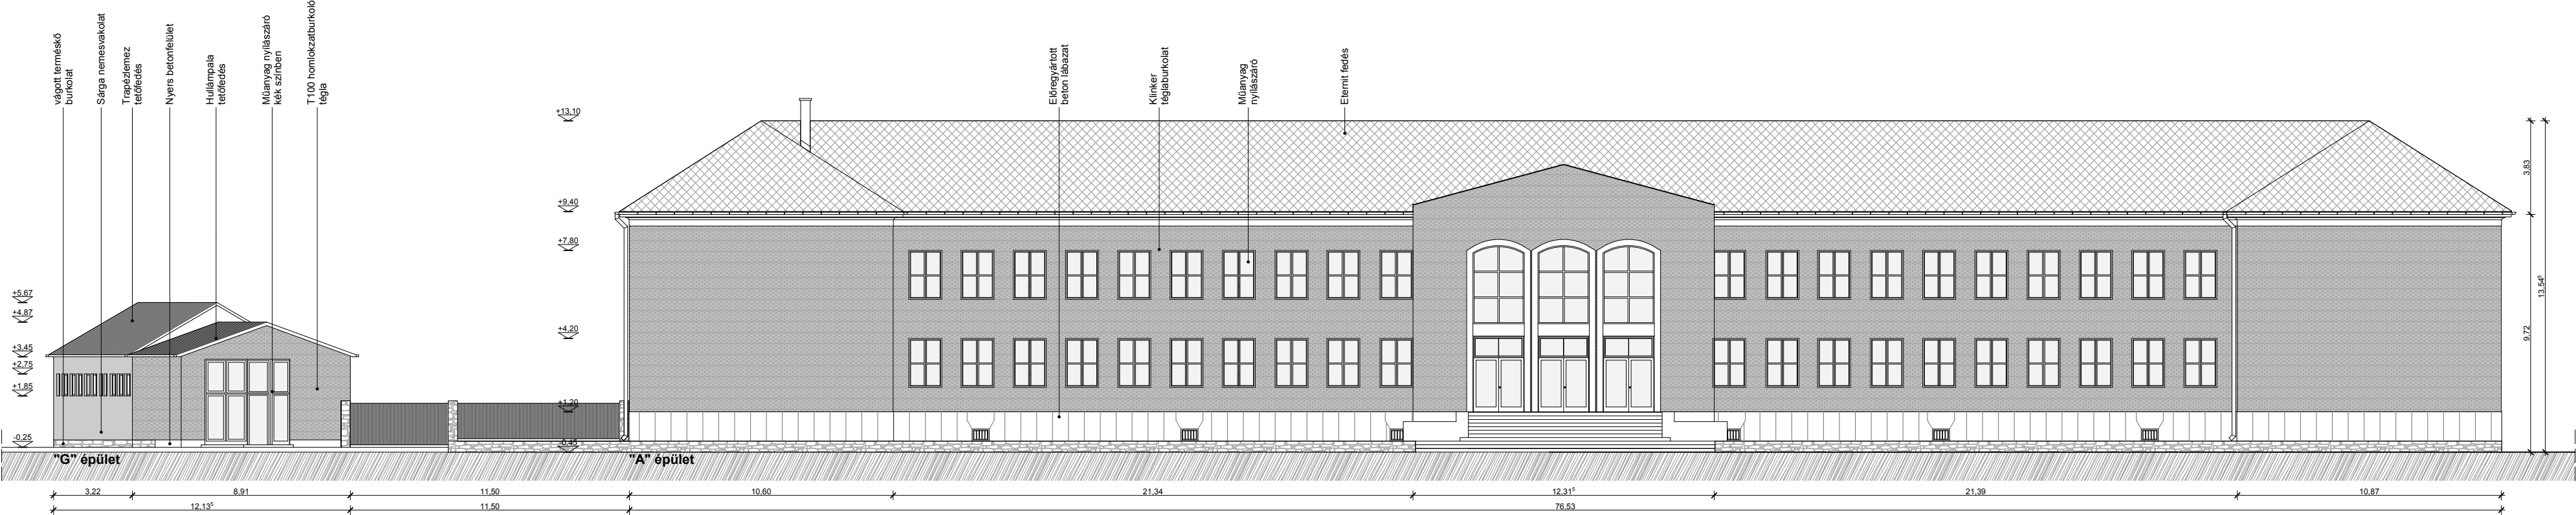

	Tárgy:		Konzulens:		
	TMDK		Horváth Tamás		
	Építmény megnevezése:				
	Bercsényi Miklós Szakközépiskola				
	Tervfajta:		Lépték:	Félv:	Rajzszám:
SZÉCHENYI ISTVÁN EGYETEM	Felmérési terv		M1:200	2011/2012/1	18
	Rajz megnevezése:		Lapméret:	Dátum:	
	Keleti homlokzat		560*297	2012.04.25.	


ÉSZAK-KELETI HOMLOKZAT 1 M1:200

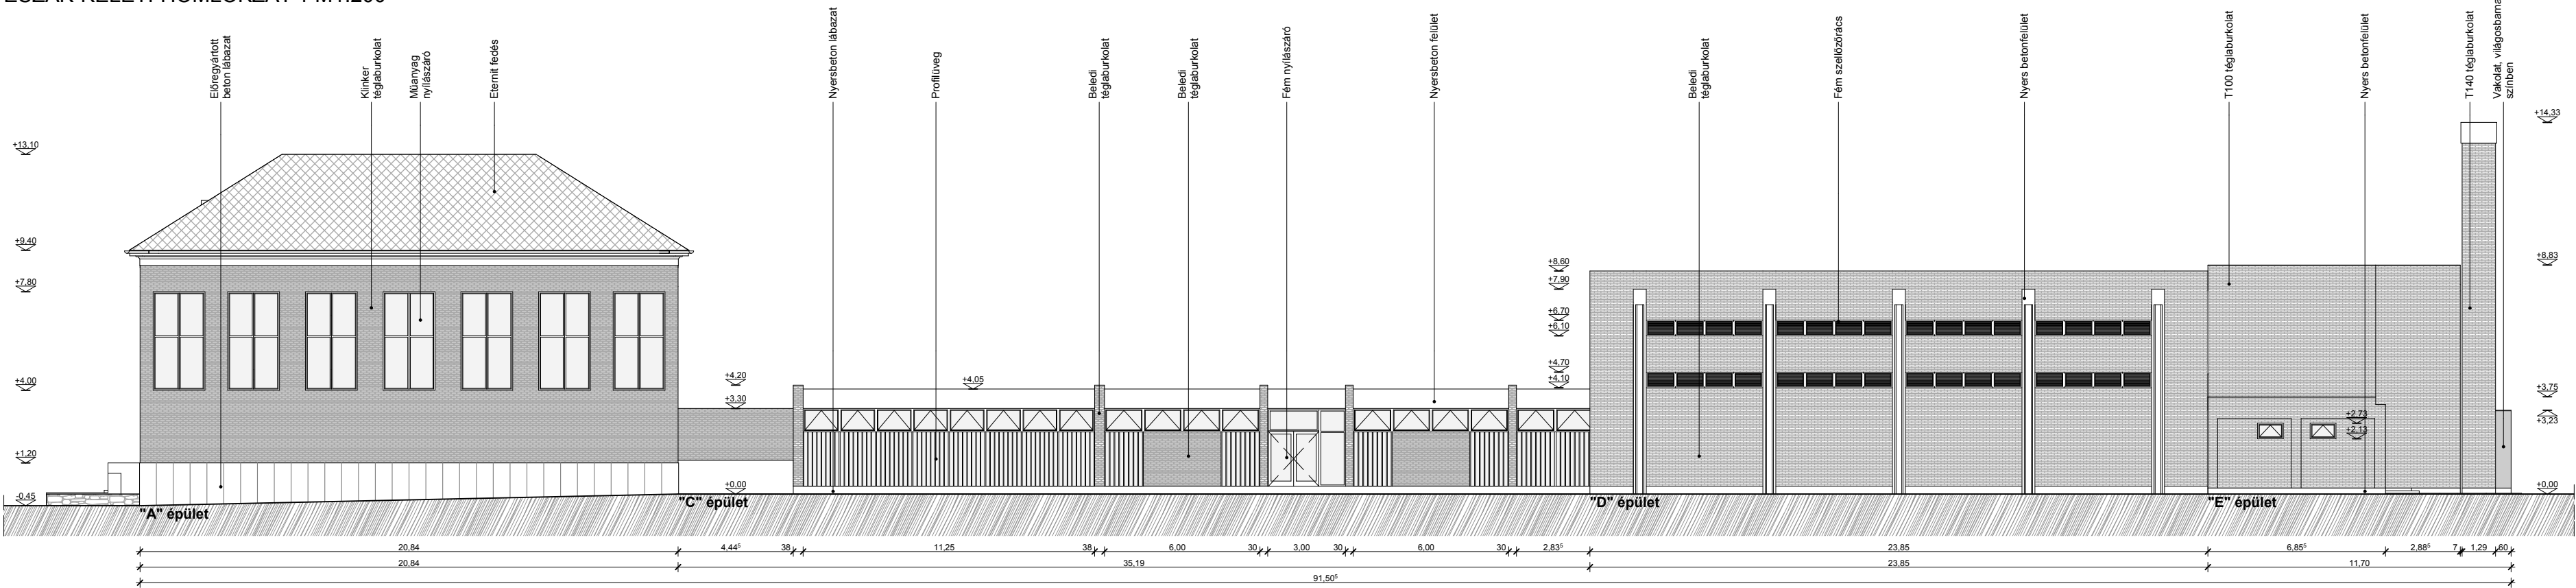

Készítették:
Szerzők:
Magyar Barbara G9IN2T
Sántha Zsuzsanna S7E2G8
Székely Eszter Katalin MBX4GX
Társ szerzők:
Dohanek Ádám DHU2S6
Higi Balázs UB2WJD
Komka Ágnes PDB0W8
Kovács Péter SBKYNH
Szabó Dániel POE704
Tóth Balázs DZEFIU


	Tárgy:		Konzulens:		
	TMDK		Horváth Tamás		
Építmény megnevezése:					
Bercsényi Miklós Szakközépiskola					
Tervfajta:		Lépték:	Félev:	Rajzszám:	
Felmérési terv		M1:200	2011/2012/1	19	
Rajz megnevezése:		Lapméret:	Dátum:		
Észak-keleti homl. 1		560*297	2012.04.25.		

ÉSZAK-NYUGATI HOMLOKZAT M1:200

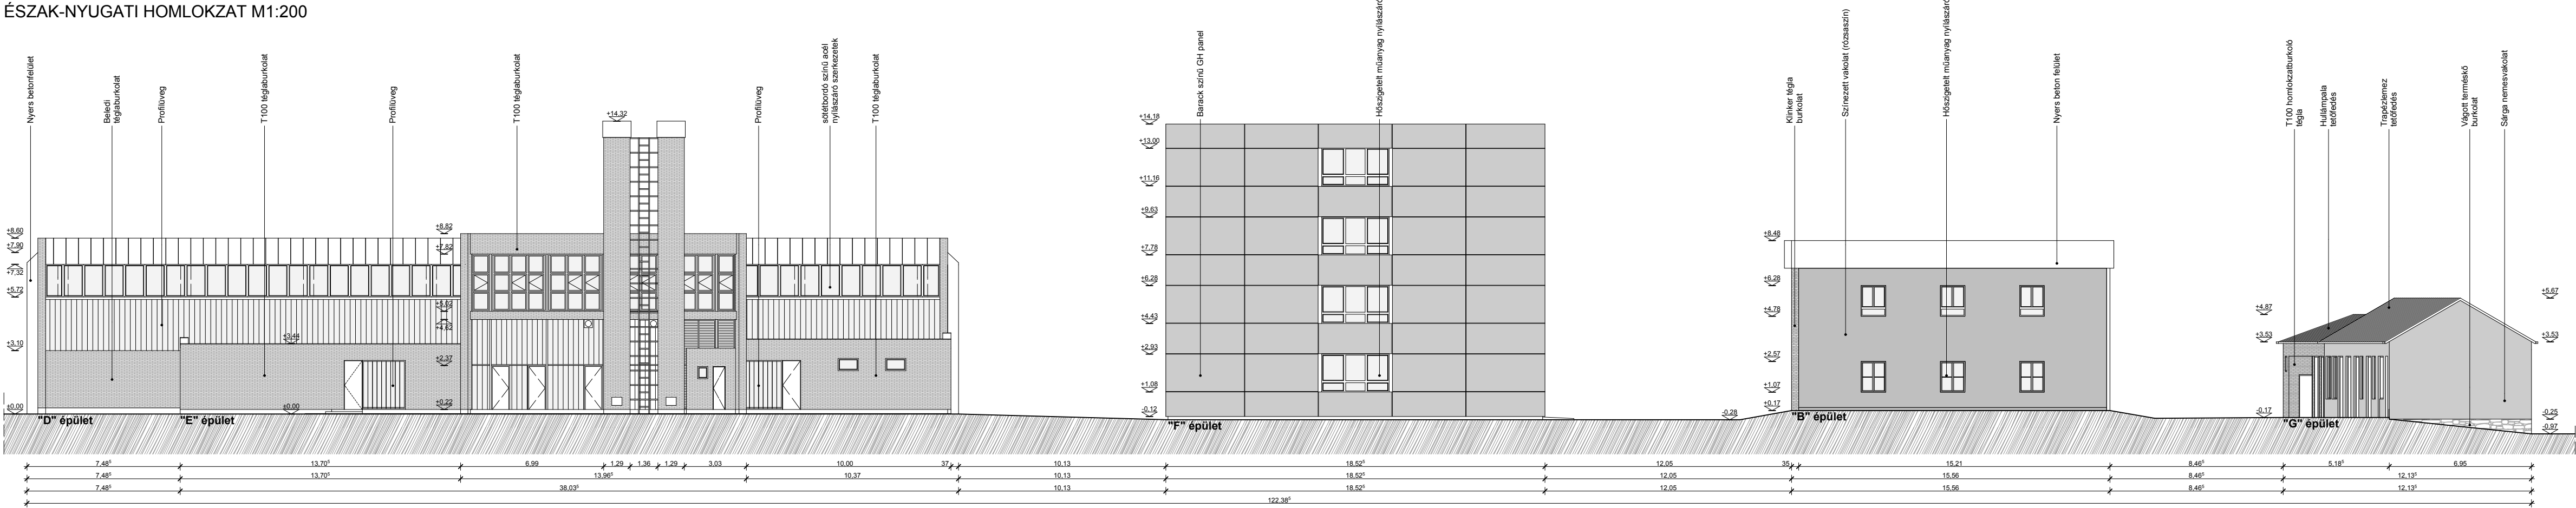


	Tárgy:		Készítettek:	
	TMDK		Szerzők:	
	Építmény megnevezése:		Magyar Barbara	
	Bercsényi Miklós Szakközépiskola		Sántha Zsuzsanna	
	Tervfajta:		Székely Eszter Katalin	
Felmérési terv		Társaszerzők:		G9IN2T
Rajz megnevezése:		Dohanek Ádám		S7E2G8
É.-nyugati homl. 1		Hígi Balázs		MBX4GX
		Komka Ágnes		DHU2S6
		Kovács Péter		UB2WJD
		Szabó Dániel		PDB0W8
		Tóth Balázs		SBKYNH
				POE704
				DZEF1U
		Konzulens:		
		Horváth Tamás		
		Lépték:		
		M1:200		
		Félev:		
		2011/2012/1		
		Lapméret:		
		680*297		
		Dátum:		
		2012.04.25.		
		Rajzszám:		
		20		

DÉL-NYUGATI HOMLOKZAT 1 M1:200

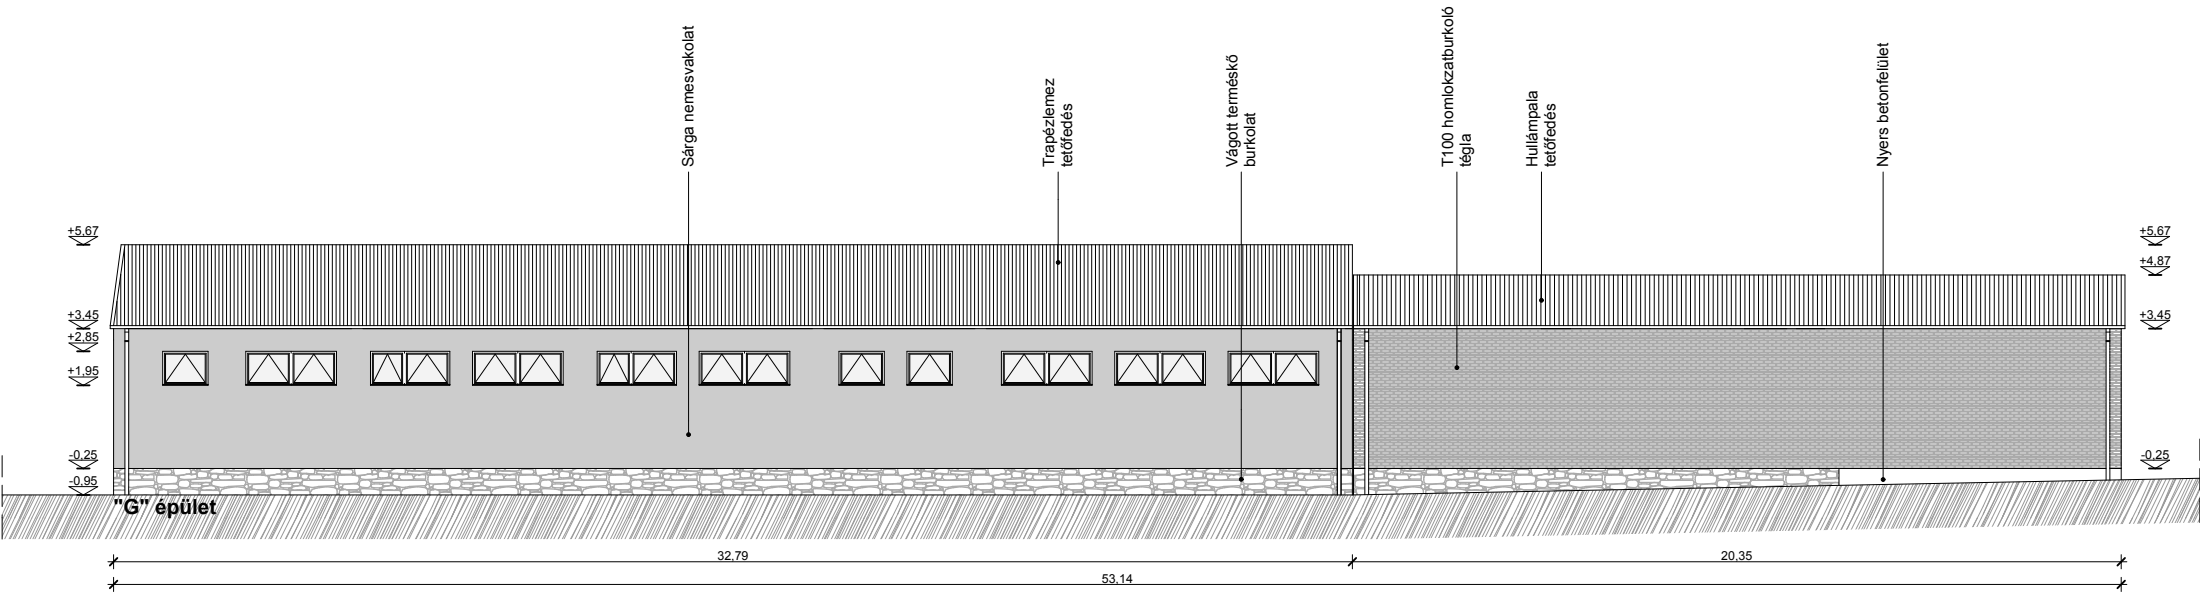


ÉSZAK-KELETI HOMLOKZAT 2 M1:200

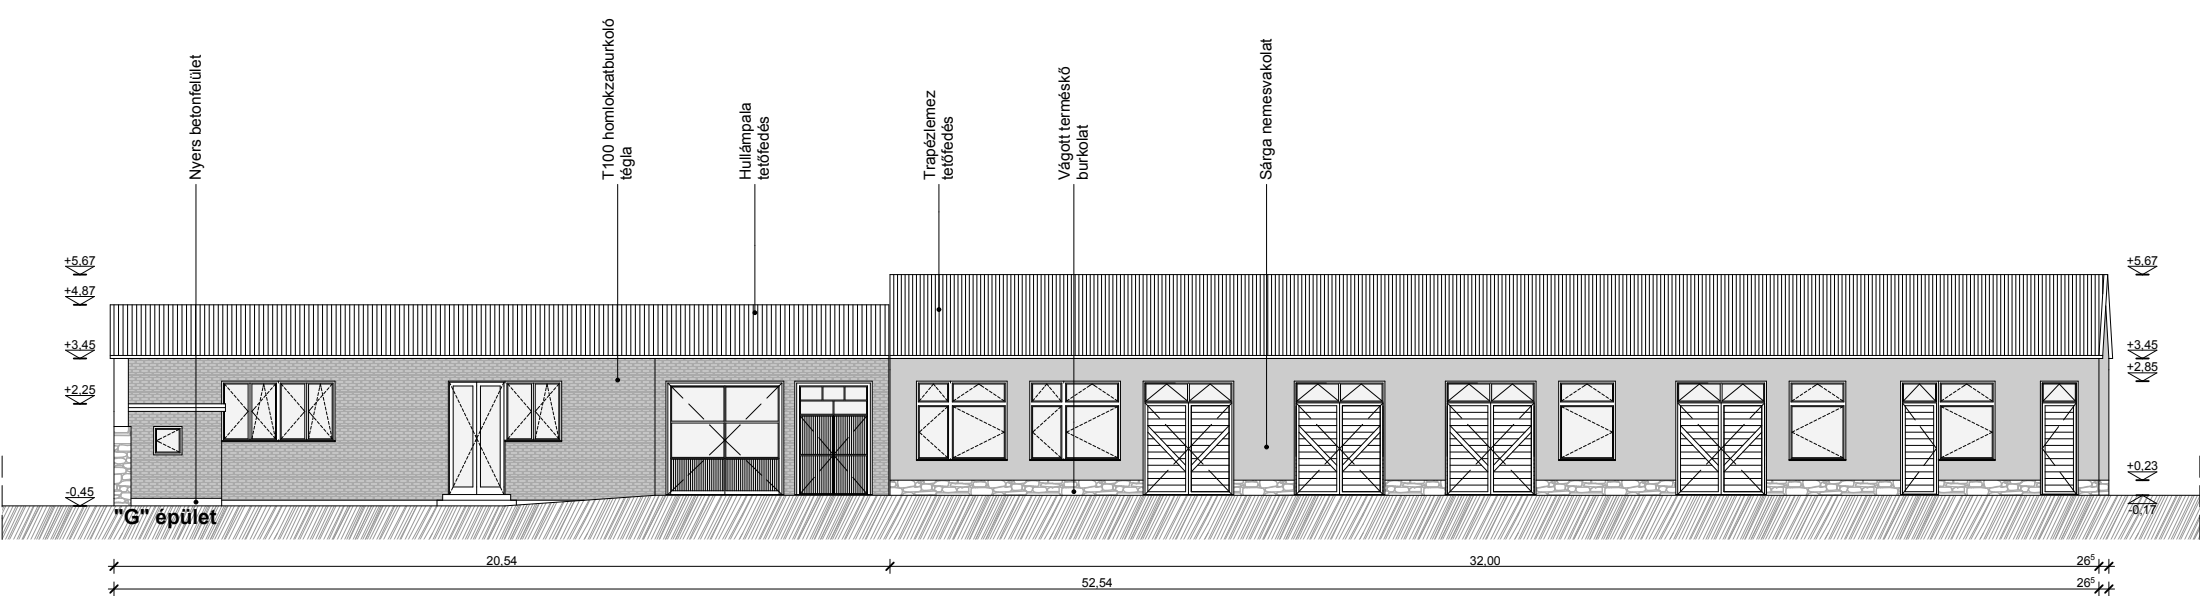

Készítették:
Szerzők:
Magyar Barbara G9IN2T
Sántha Zsuzsanna S7E2G8
Székely Eszter Katalin MBX4GX
Társzerzők:
Dohanek Ádám DHU2S6
Higi Balázs UB2WJD
Komka Ágnes PDB0W8
Kovács Péter SBKYNH
Szabó Dániel POE704
Tóth Balázs DZEFIU

	Tárgy:		Konzulens:	
	TMDK		Horváth Tamás	
	Építmény megnevezése:			
	Bercsényi Miklós Szakközépiskola			
	Tervfajta:	Lépték:	Félev:	Rajzszám:
Felmérési terv	M1:200	2011/2012/1	21	
Rajz megnevezése:	Lapméret:	Dátum:		
D-ny. 1, É-k. homl. 2	420*297	2012.04.25		

DÉLNYUGATI HOMLOKZAT 2 M1:200

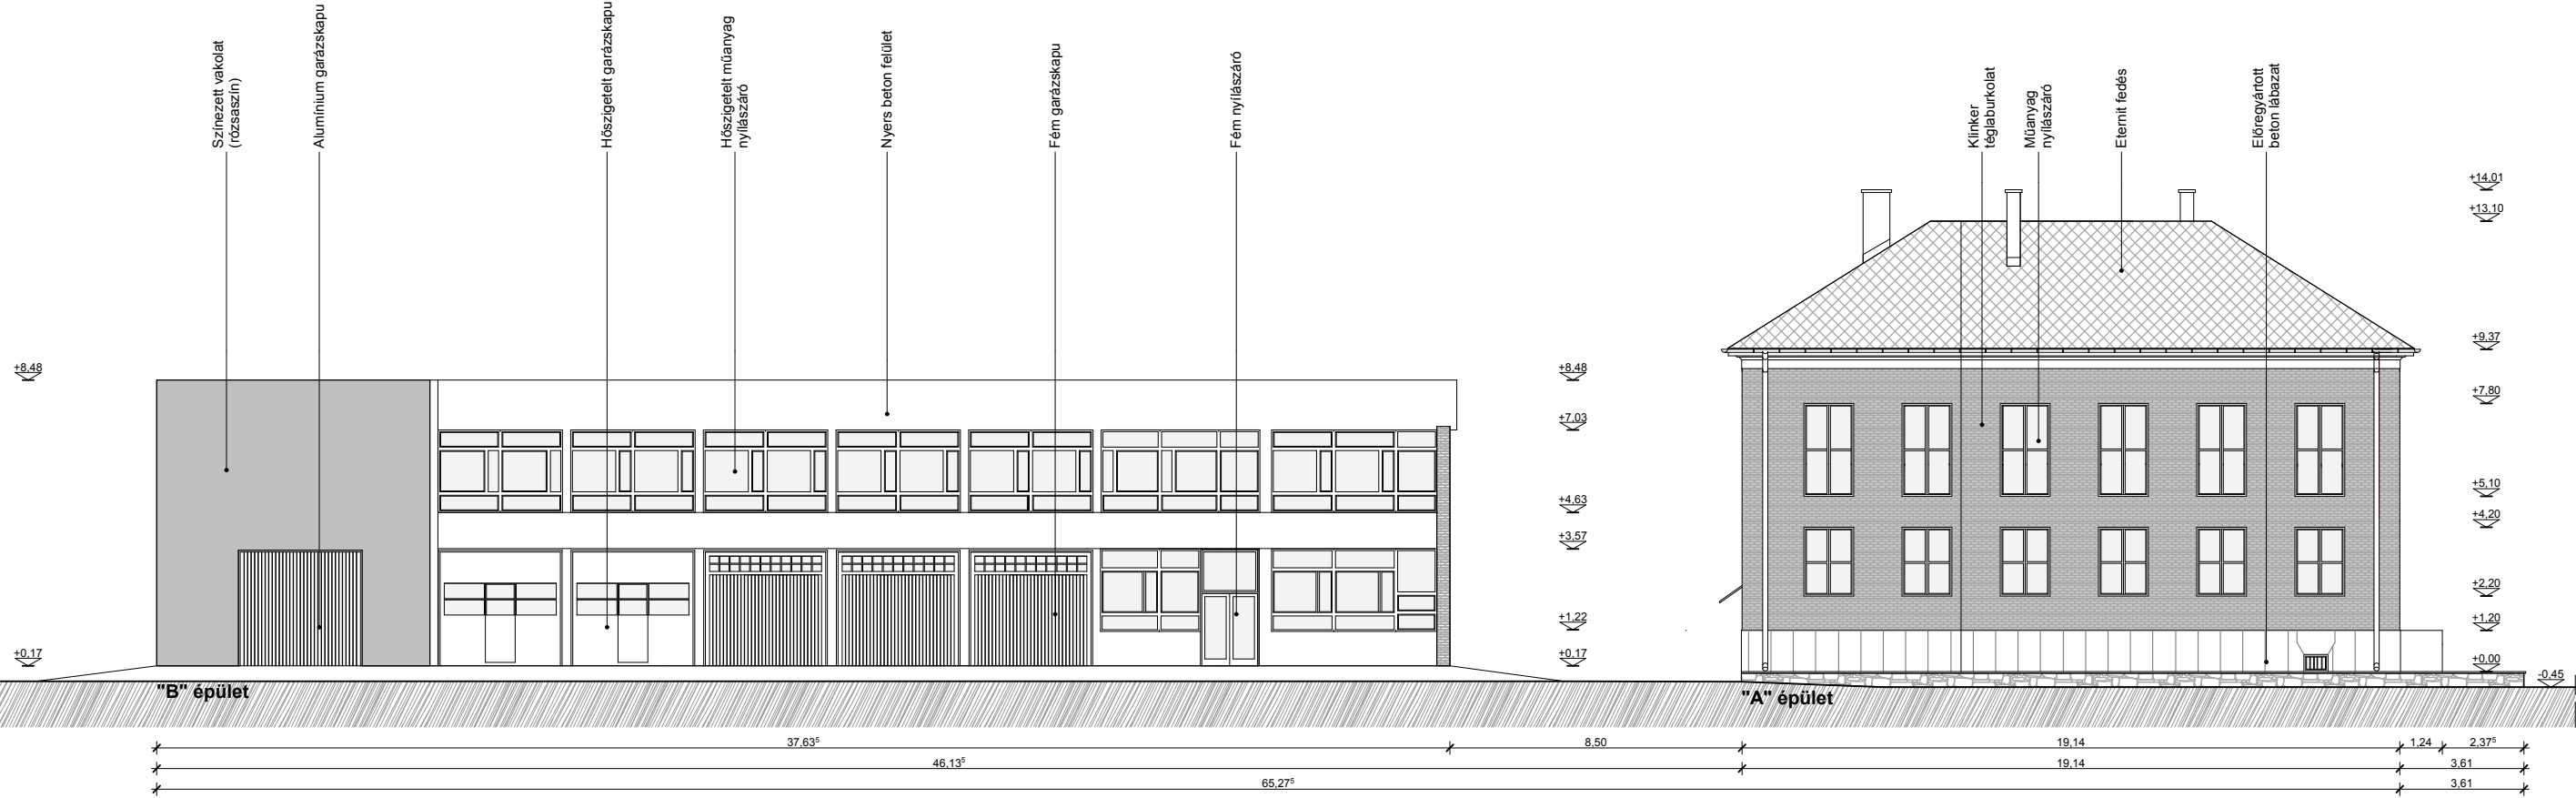

	Tárgy:		Konzulens:	
	TMDK		Horváth Tamás	
	Építmény megnevezése:			
	Bercsényi Miklós Szakközépiskola			
	Tervfajta:	Lépték:	Félev:	Rajzsám:
Felmérési terv	M1:200	2011/2012/1	22	
Rajz megnevezése:	Lapméret:	Dátum:		
Dél-nyugati homl. 2	420*297	2012.04.25		