


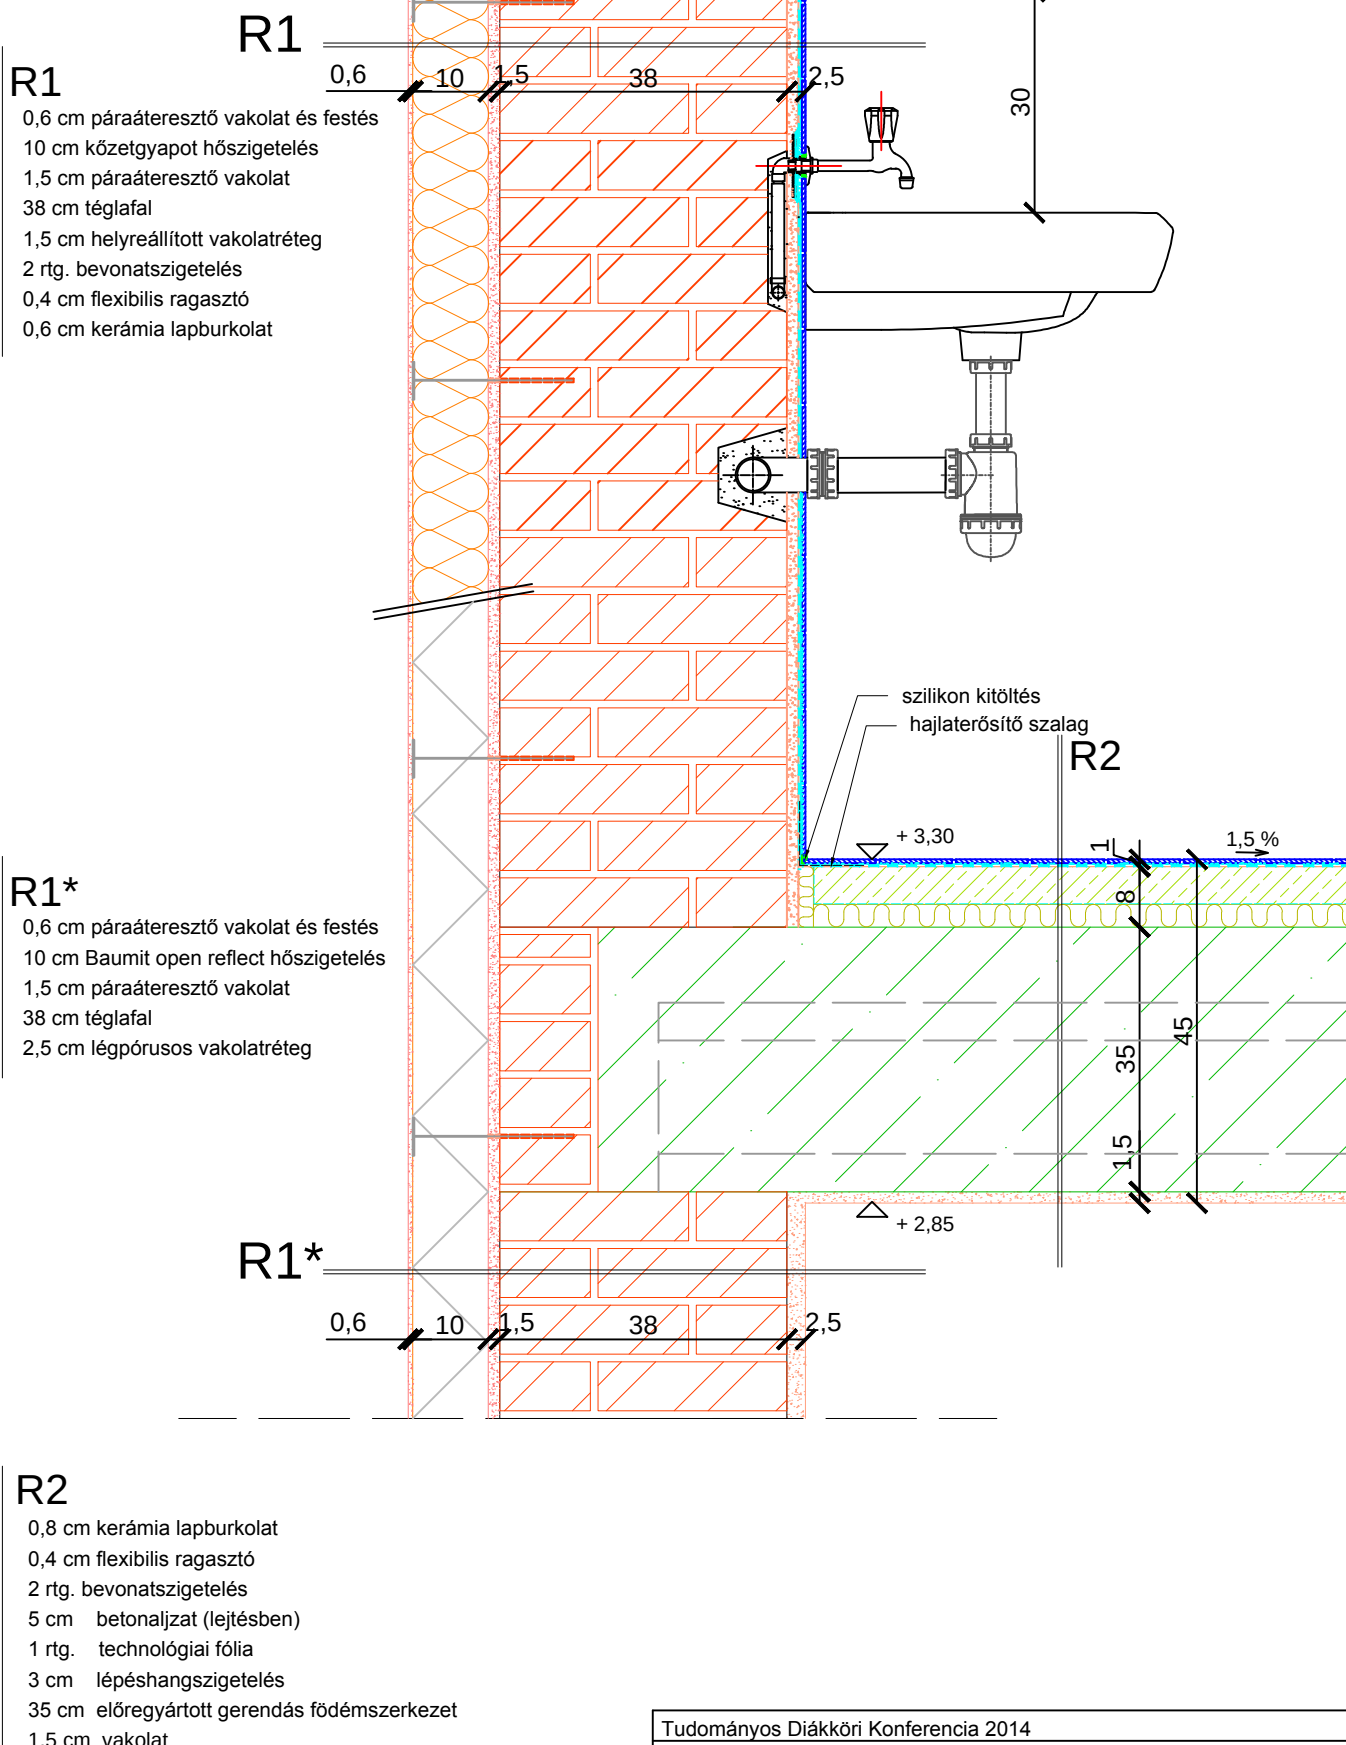

Tudományos Diákköri Konferencia 2014

A használati víz elleni szigetelés hiányosságaiból adódó
épületkárok épületenergetikai következményei

Készítette: Ress Mátyás(IEOH89)

Rajkszám: Rajzi melléklet 1. M = 1 : 10

Konzulensek: Dr. Vajnáné Horn Valéria

Dr. Dudás Annamária

R3

0,6 cm páraáteresztő vakolat és festés
10 cm kőzetgyapot hőszigetelés
1,5 cm páraáteresztő vakolat
38 cm téglafal
5 cm Ytong Multipor
1,5 cm páraáteresztő vakolat
2 rtg. bevonatszigetelés
0,4 cm flexibilis ragasztó
0,6 cm kerámia lapburkolat

R3*

0,6 cm páraáteresztő vakolat és festés
10 cm Baumin open reflect hőszigetelés
1,5 cm páraáteresztő vakolat
38 cm téglafal
5 cm Ytong Multipor
2,5 cm légpórusos vakolatréteg

R4


0,8 cm kerámia lapburkolat
0,4 cm flexibilis ragasztó
2 rtg. bevonatszigetelés
7 cm betonajzat (lejtésben)
1 rtg. technológiai fólia
7 cm lépéshangszigetelés
35 cm előregyártott gerendás födém szerkezet
1,5 cm vakolat

R3

R3*

R4

Tudományos Diákköri Konferencia 2014		
A használati víz elleni szigetelés hiányosságaiból adódó épületkárok energetikai következményei		
Készítette:	Ress Mátyás(IE0H89)	Rajzszám: Rajzi melléklet 2. M = 1 : 10
Konzulensek:	Dr. Vajnáné Horn Valéria	Dr. Dudás Annamária

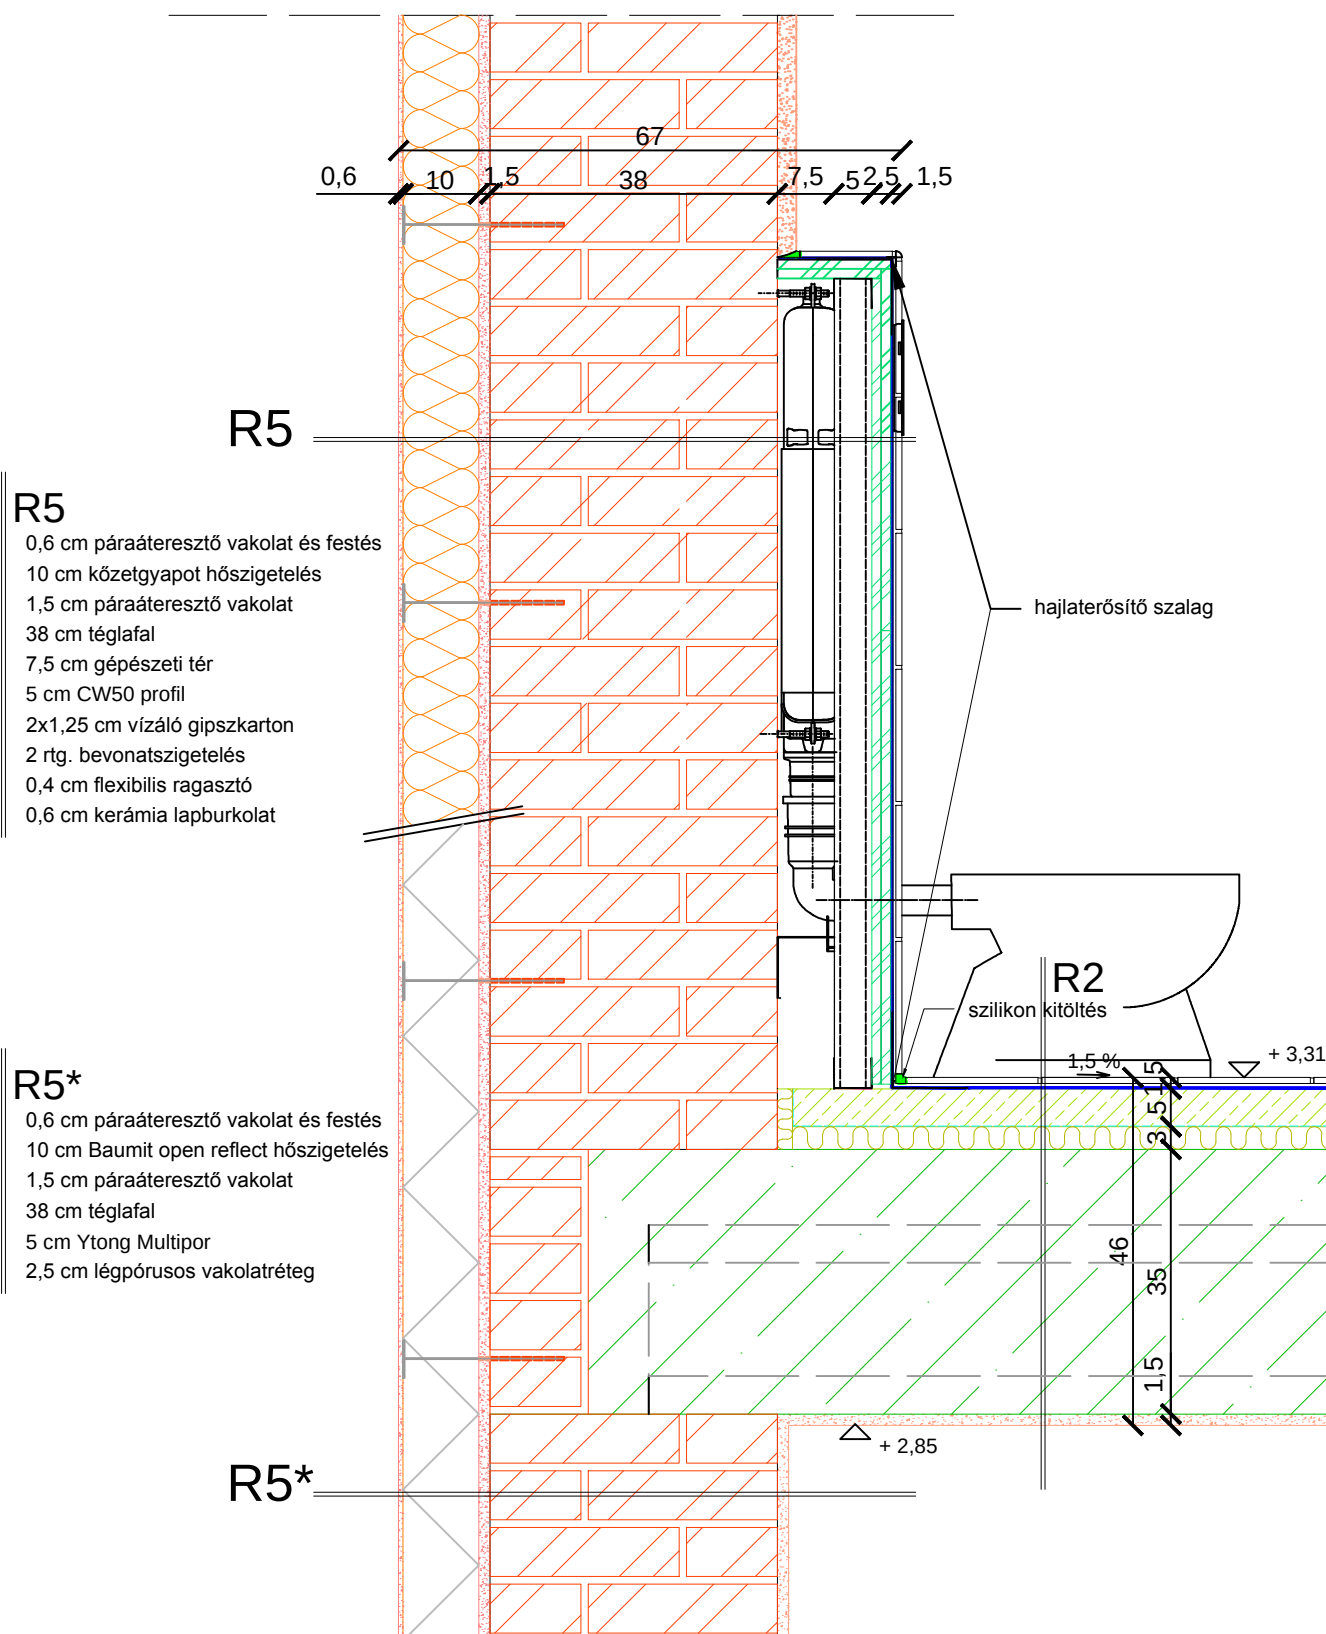

R2

- 0,8 cm kerámia lapburkolat
0,4 cm flexibilis ragasztó
2 rtg. bevonatszigetelés
5 cm betonaljzat (lejtésben)
1 rtg. technológiai fólia
3 cm lépéshangszigetelés
35 cm előregyártott gerendás födém szerkezet
1,5 cm vakolat

A használati víz elleni szigetelés hiányosságaiból adódó épületkárok épületenergetikai következményei

Készítette:	Ress Mátyás(IE0H89)	Rajzszám:	Rajzi melléklet 3. M = 1 : 10
-------------	---------------------	-----------	-------------------------------

Konzulensek: Dr. Vajnáné Horn Valéria Dr. Dudás Annamária