


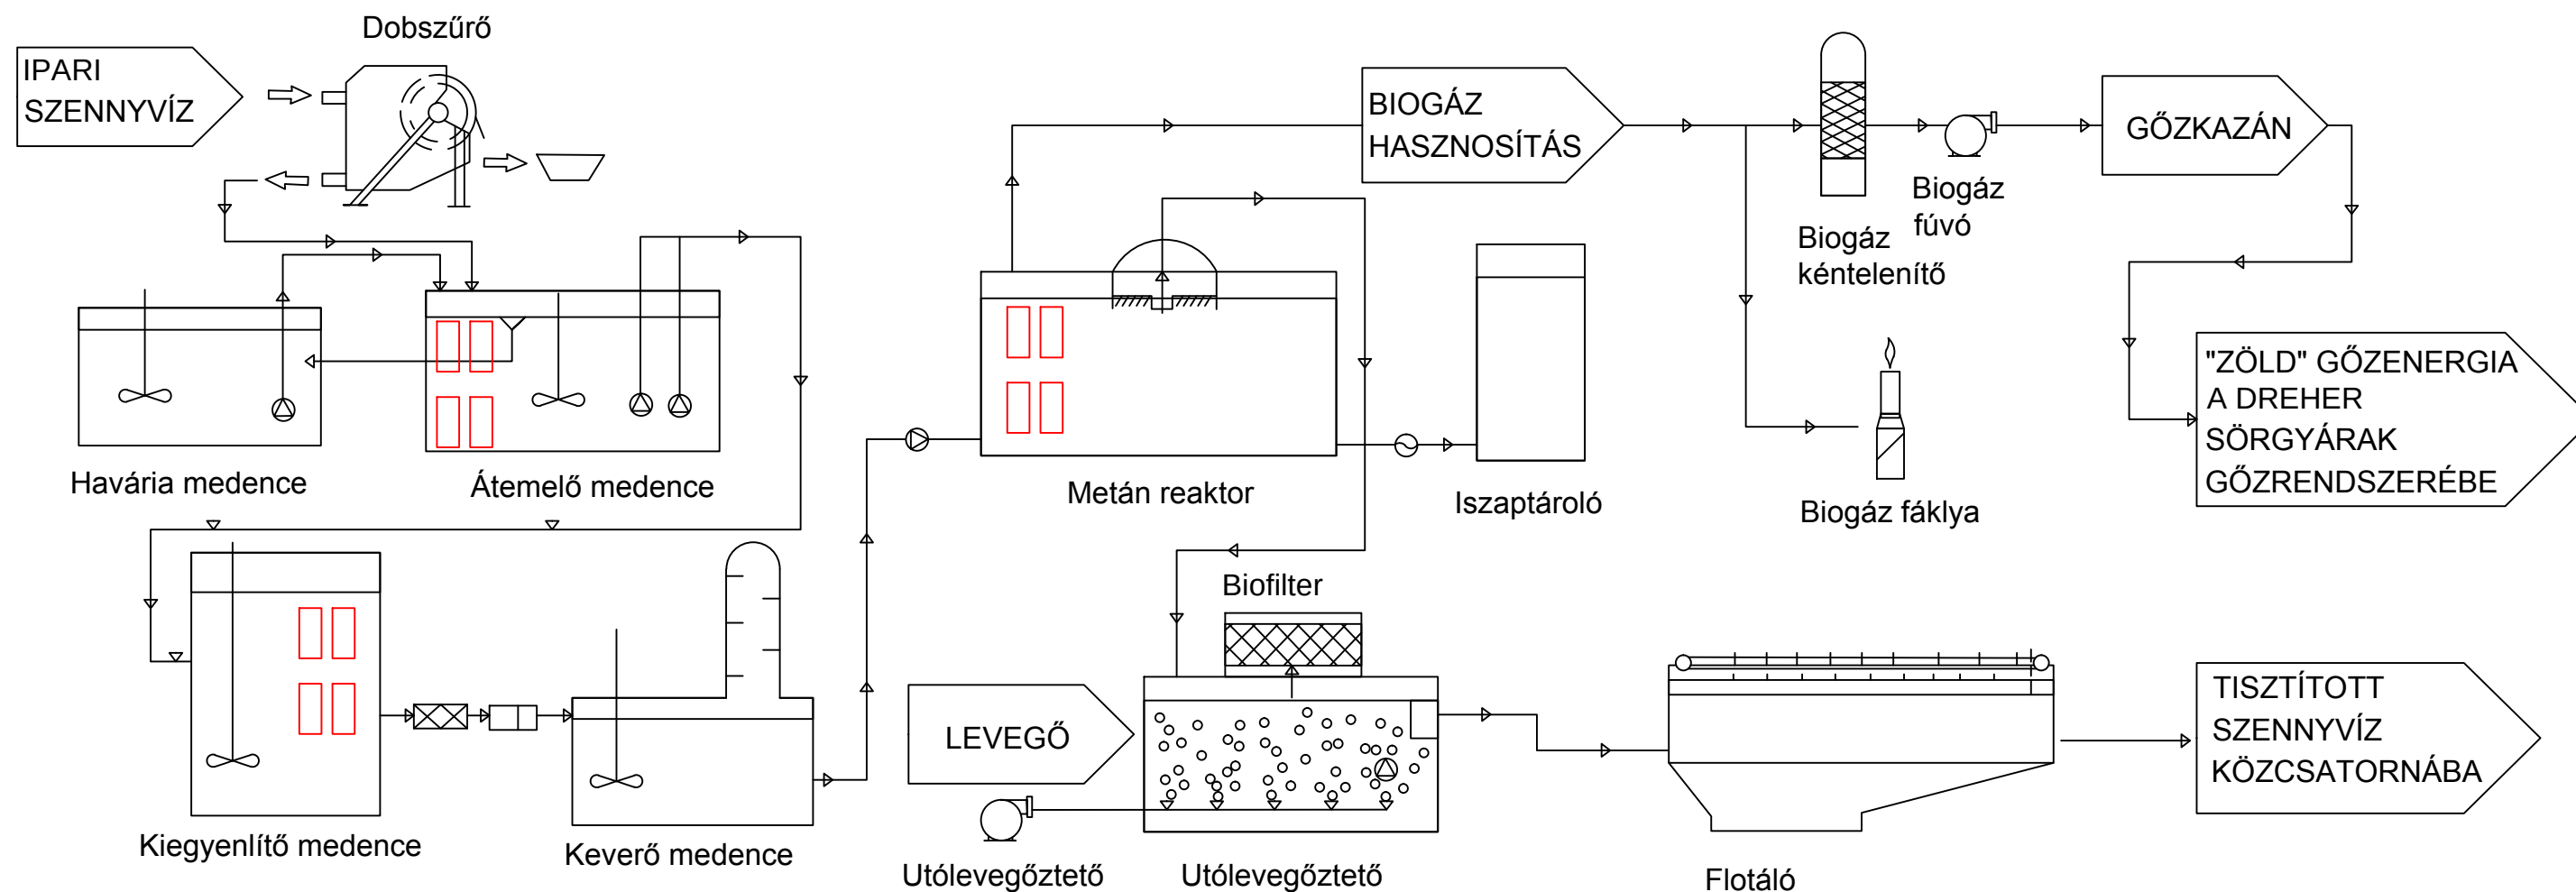


Jelmagyarázat

→ Gravitációs vezeték

⋈ Keverőlapát

⊙ Szivattyú

Mintavételi pont jelölése

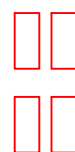

SZENT ISTVÁN EGYETEM YBL MIKLÓS
ÉPÍTÉSTUDOMÁNYI KAR

DREHER SÖRGYÁRAK ZRT. SZENNYVÍZTISZTÍTÓ
TELEPÉNEK TECHNOLÓGIAI SORRENDJE(11. sz. melléklet)

Készítette:
FARKAS ERIKA

Konzulens:
KISS KATALIN, LECZOVICS PÉTER

2014.
OKT.