


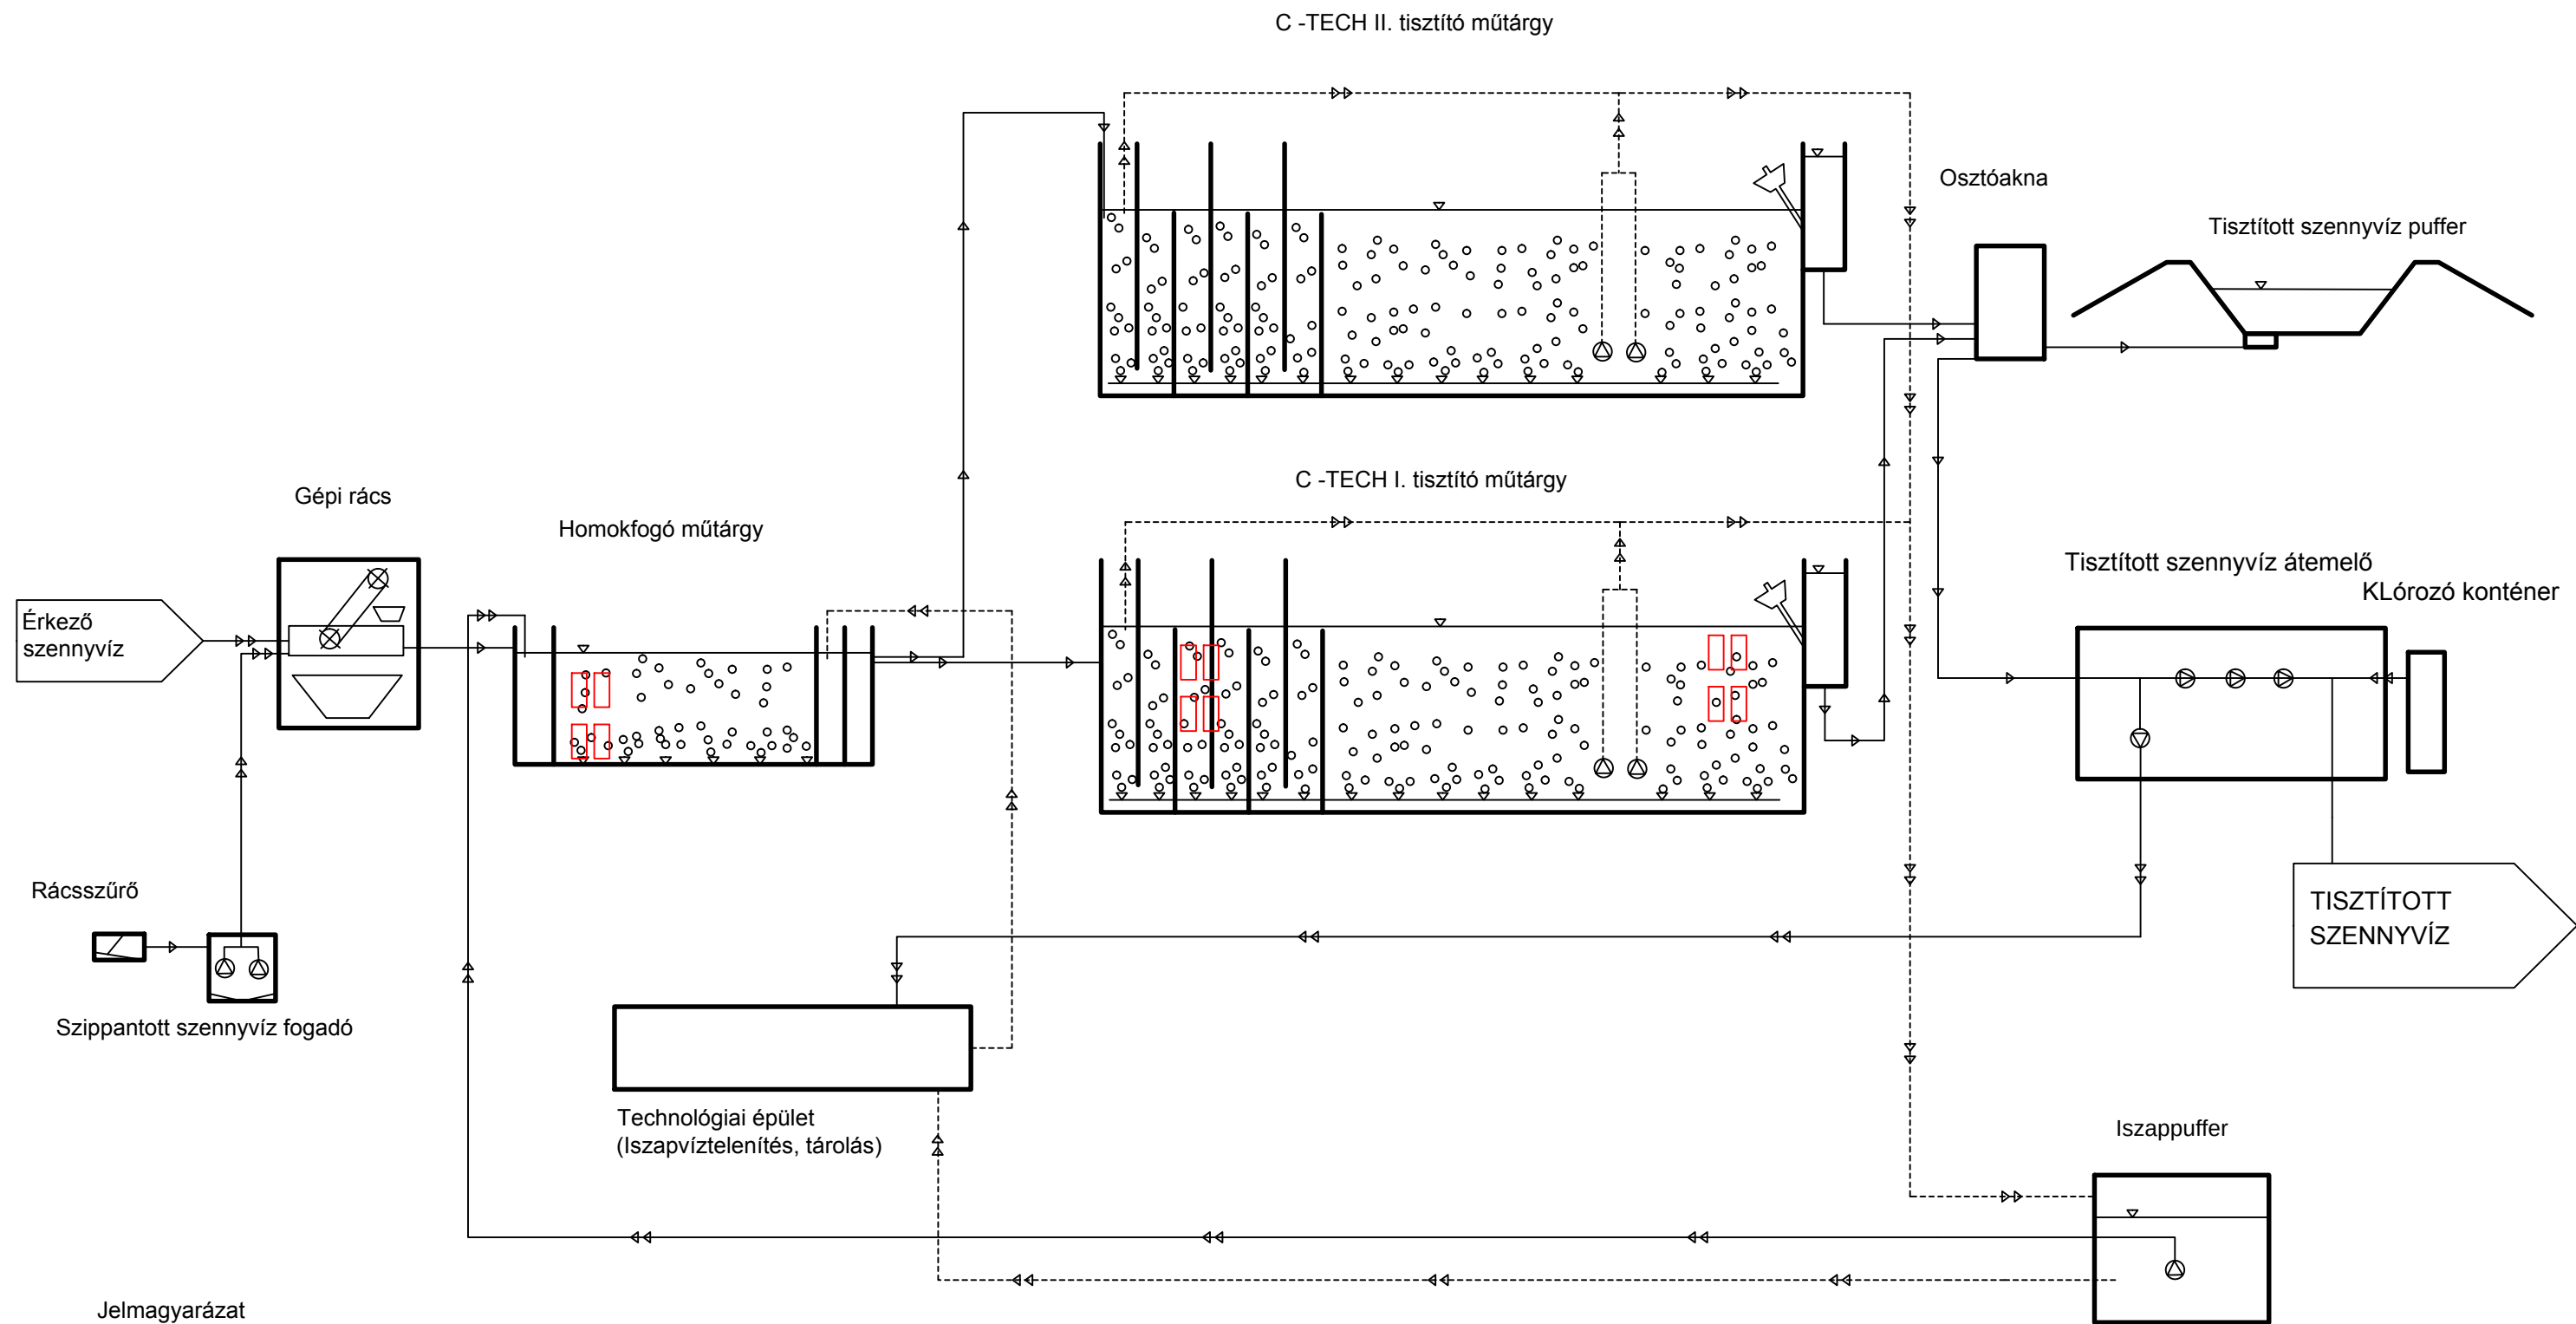

Jelmagyarázat

- Szivattyú
- Gravitációs vezeték
- Nyomott vezeték
- Iszap vezeték

Mintavételi pont jelölése

|                                                                                         |                                             |               |
|-----------------------------------------------------------------------------------------|---------------------------------------------|---------------|
| SZENT ISTVÁN EGYETEM YBL MIKLÓS<br>ÉPÍTÉSTUDOMÁNYI KAR                                  |                                             |               |
| NAGYKÁTA VÁROS SZENNYVÍZTISZTÍTÓ TELEPÉNEK<br>TECHNOLÓGIAI SORRENDJE(10. sz. melléklet) |                                             |               |
| Készítette:<br>FARKAS ERIKA                                                             | Konzulens:<br>KISS KATALIN, LECZOVICS PÉTER | 2014.<br>OKT. |