





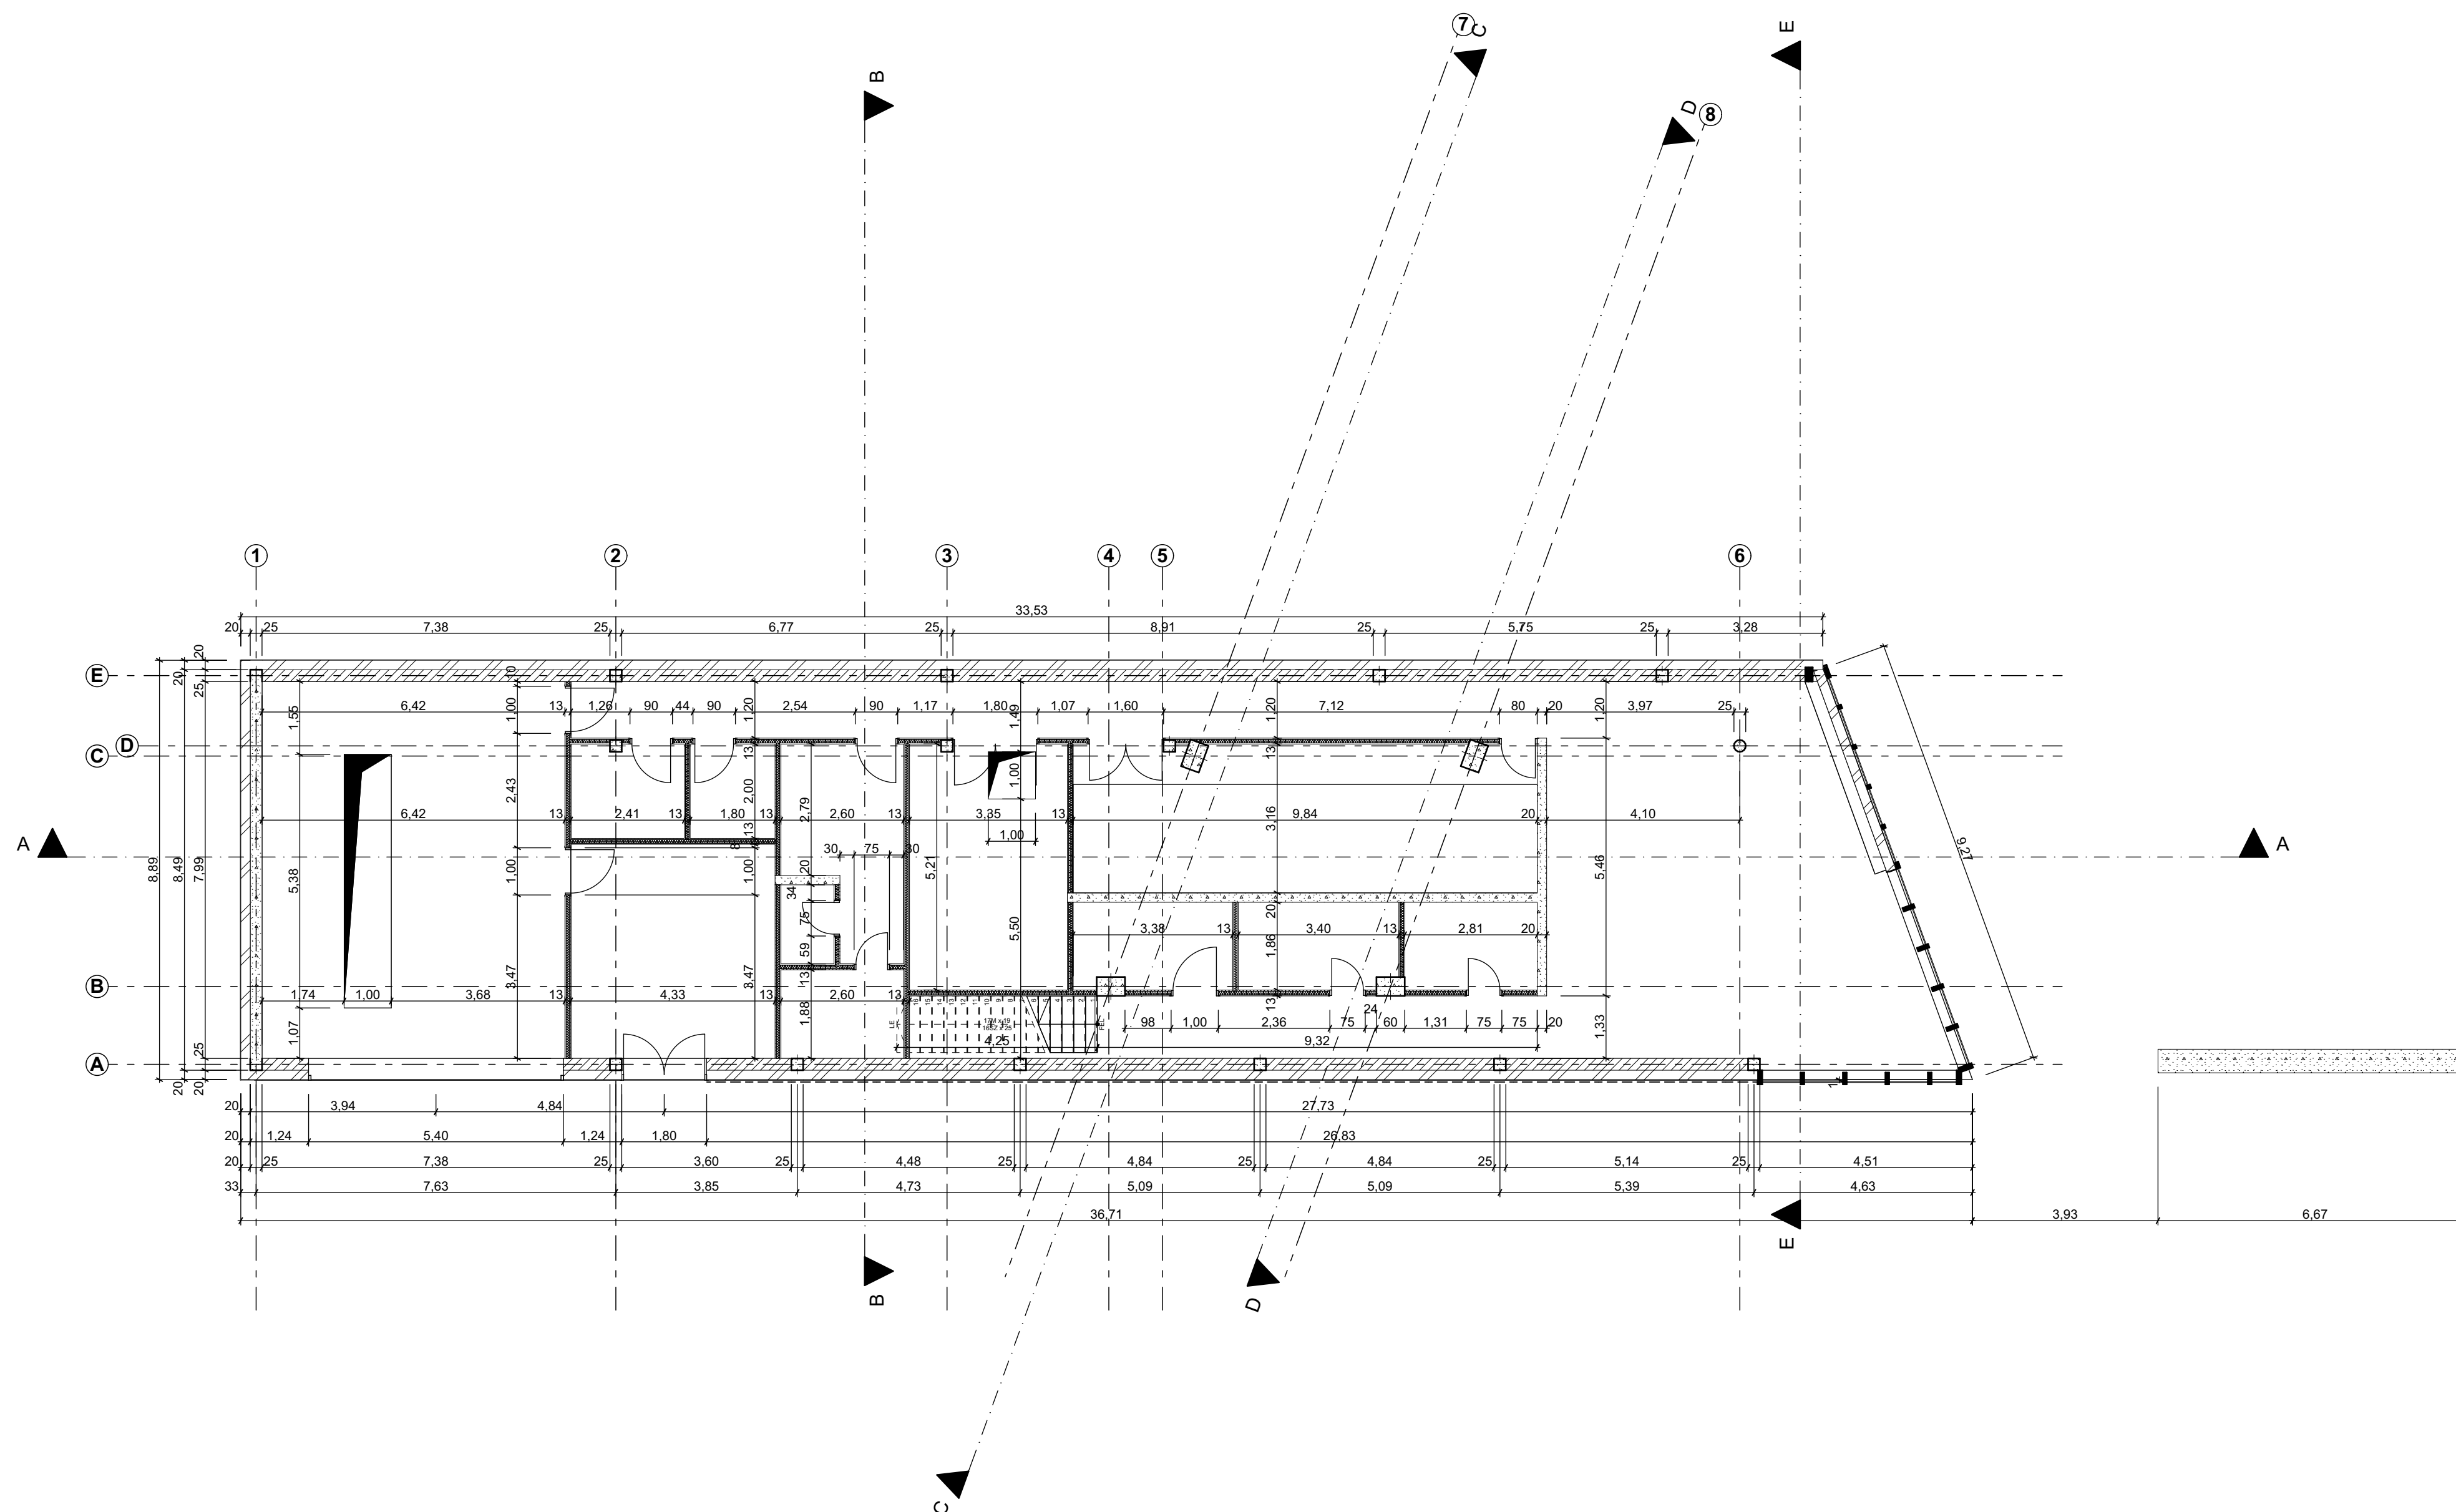

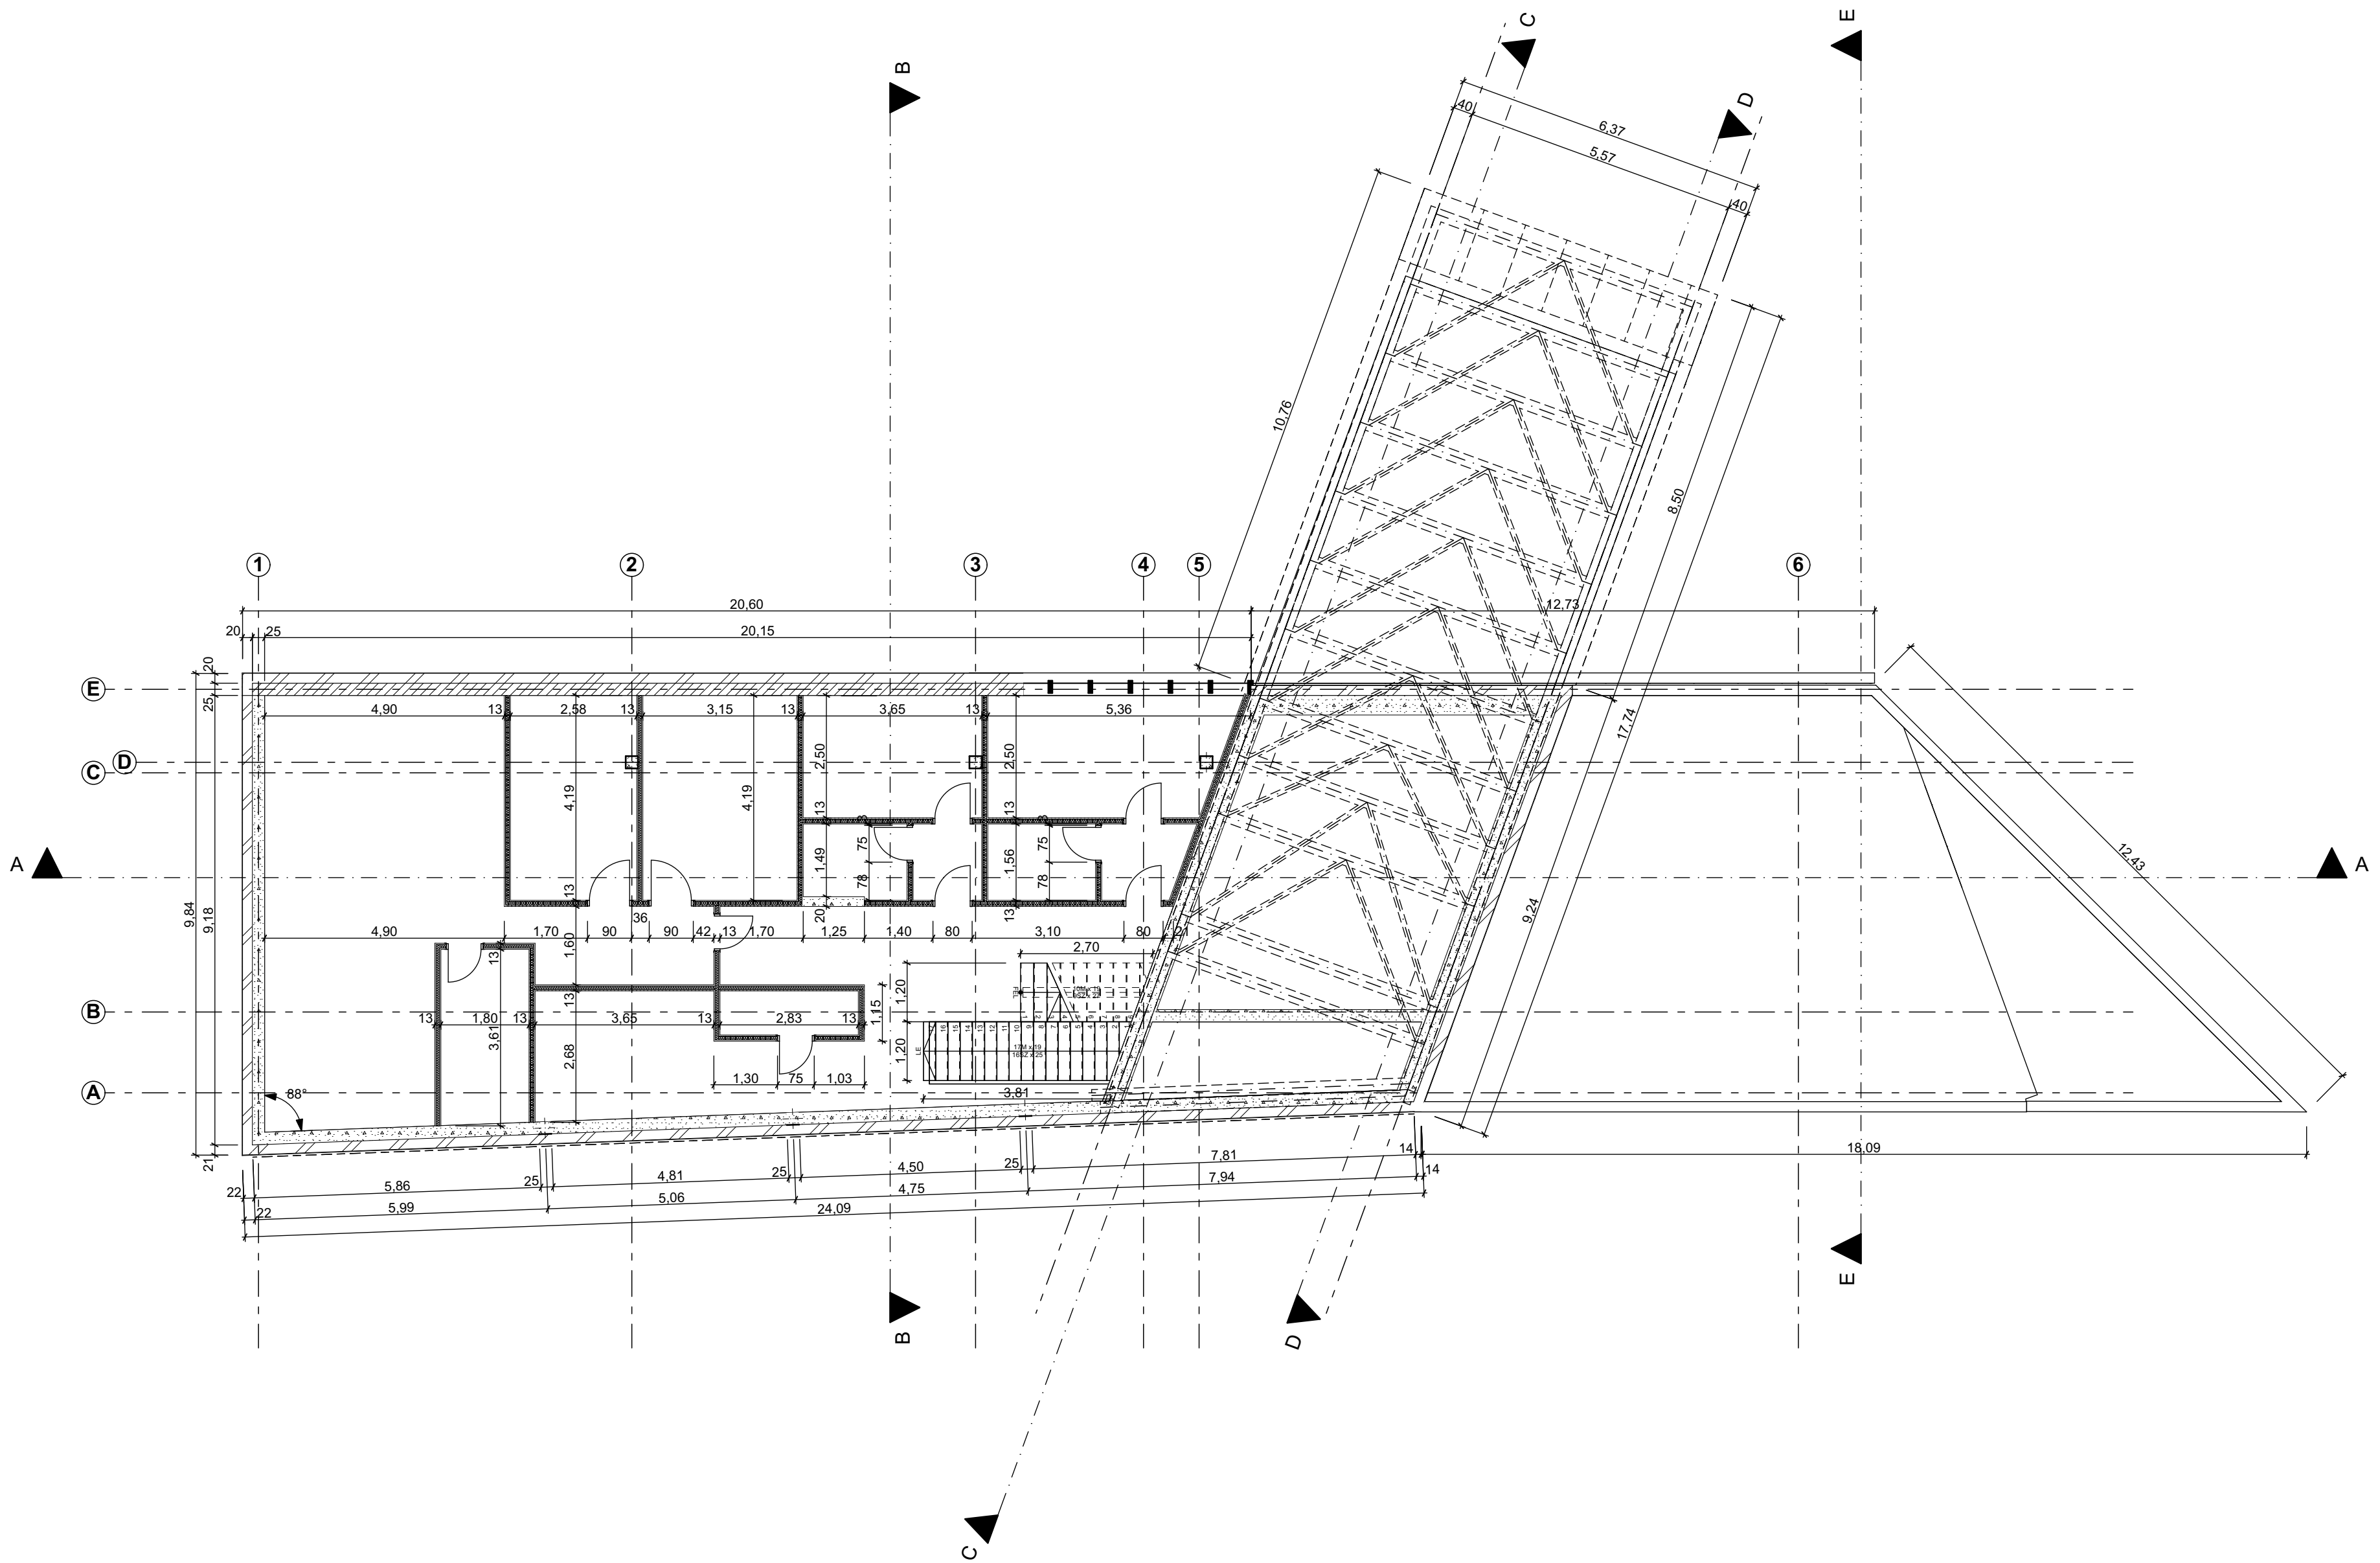


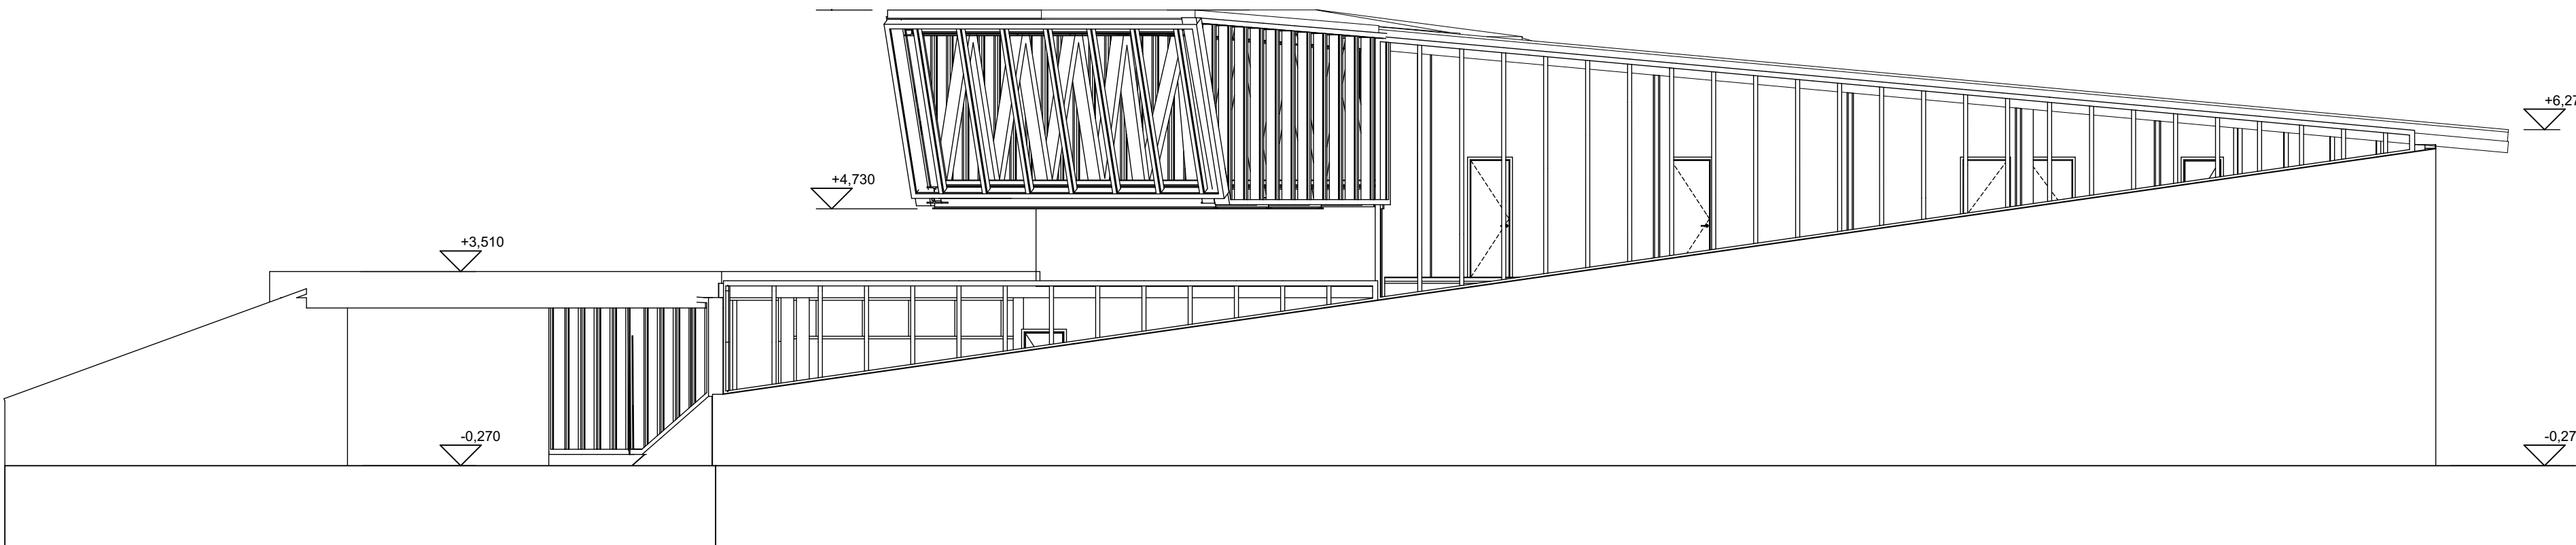


ÉSZAK HOMLOKZAT 1:100

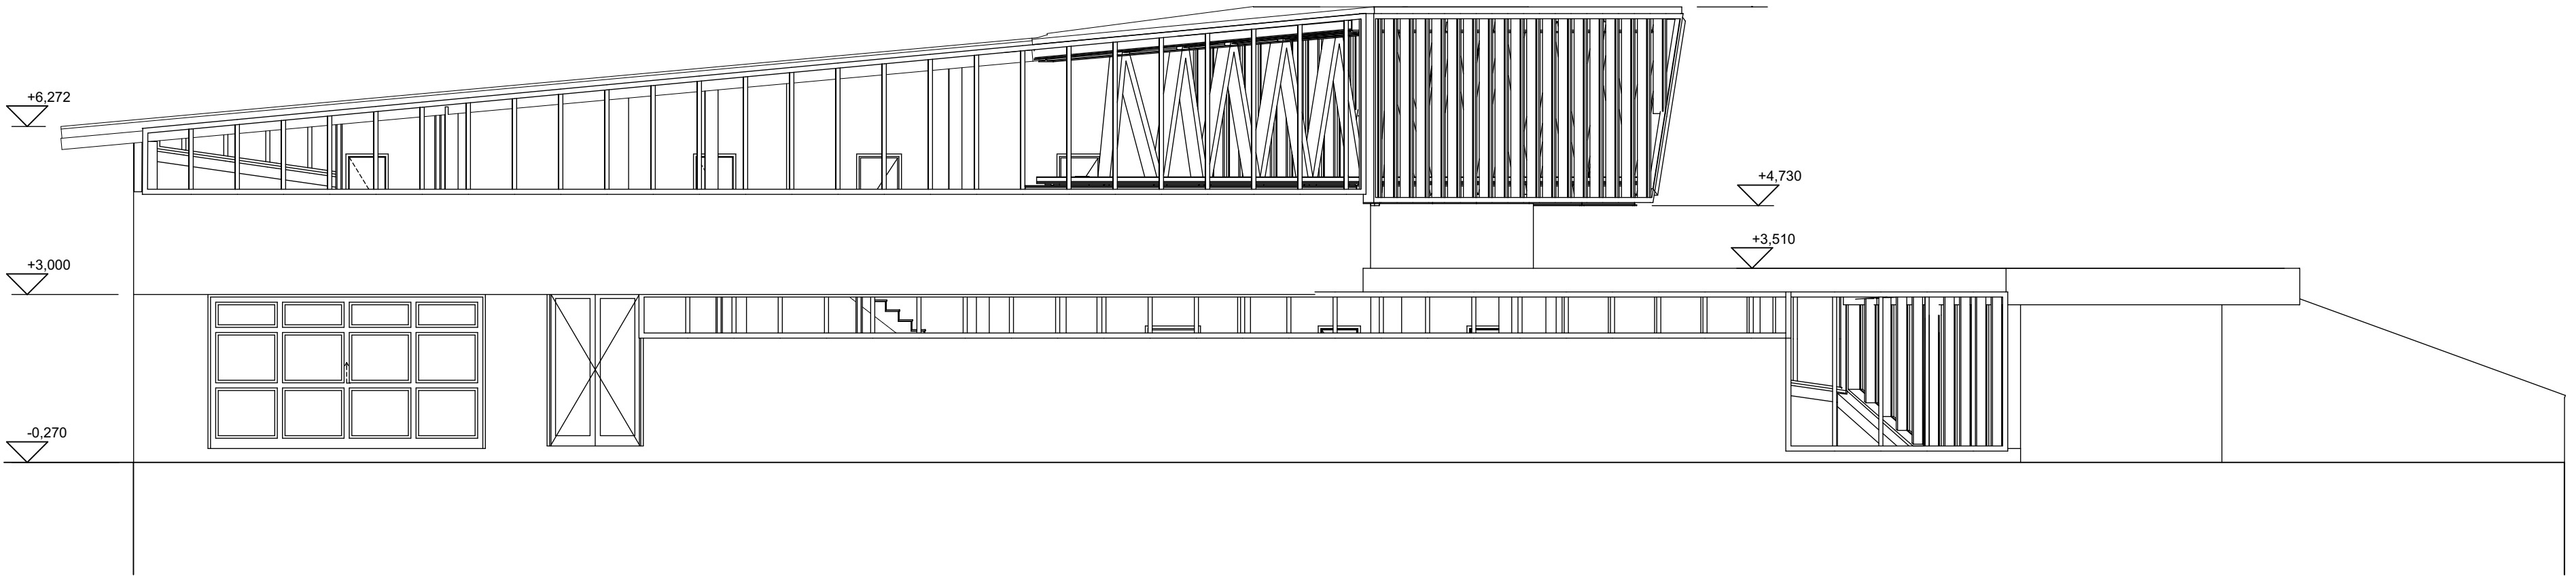


DÉL HOMLOKZAT 1:100

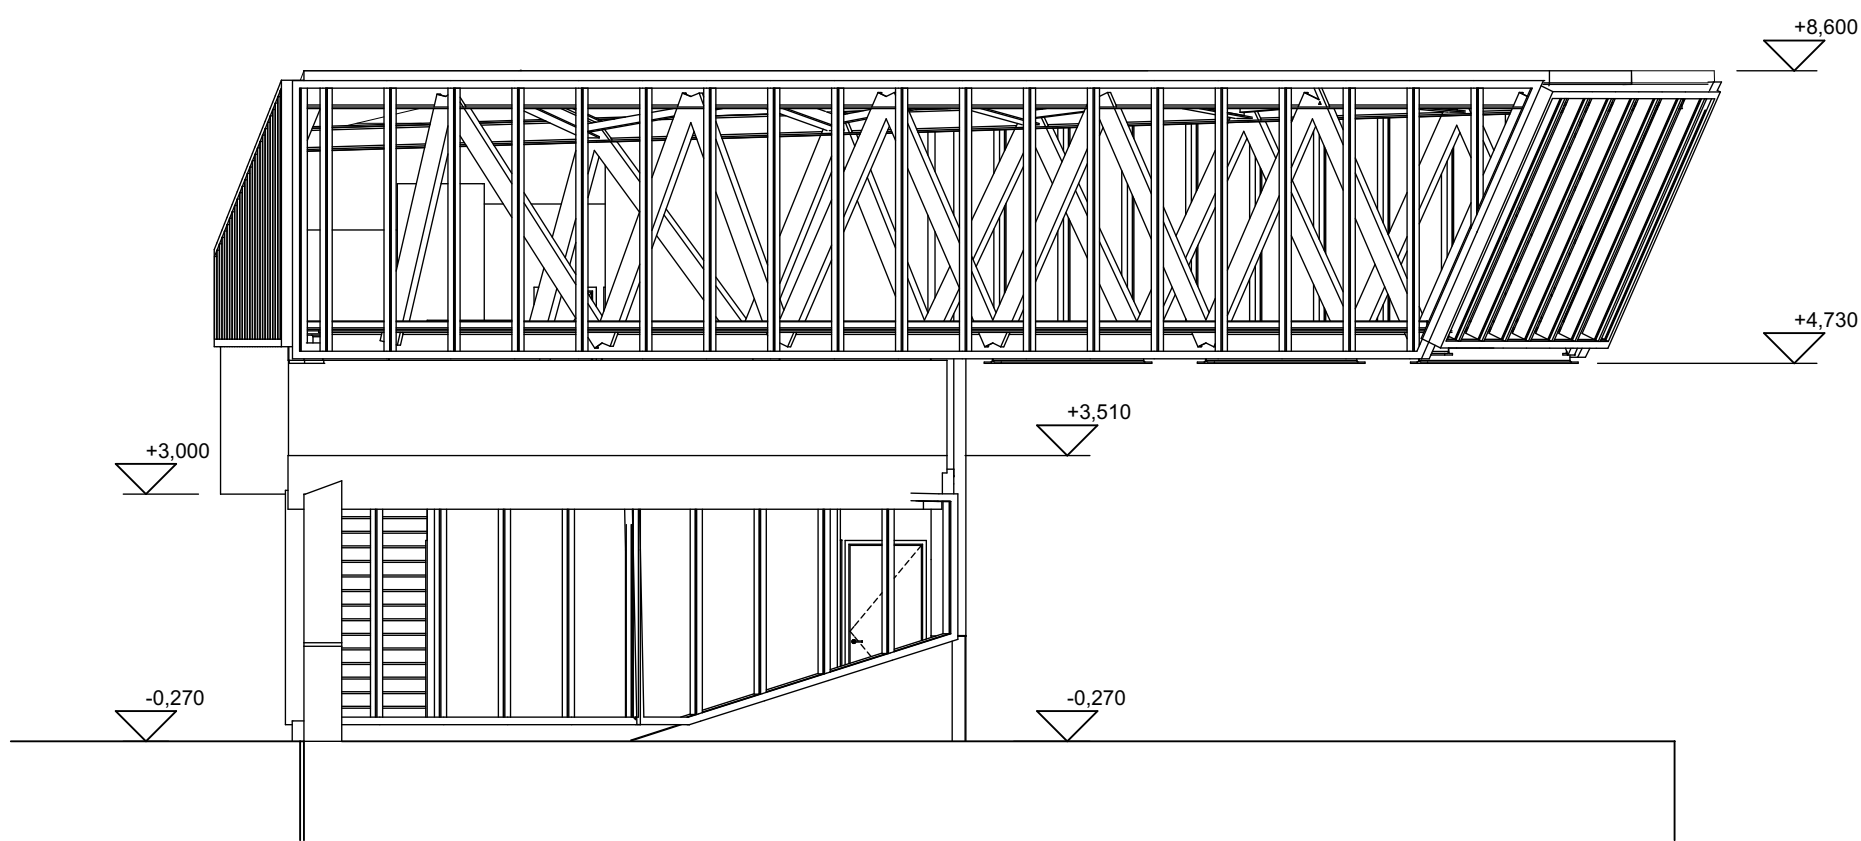


KELET HOMLOKZAT 1:100

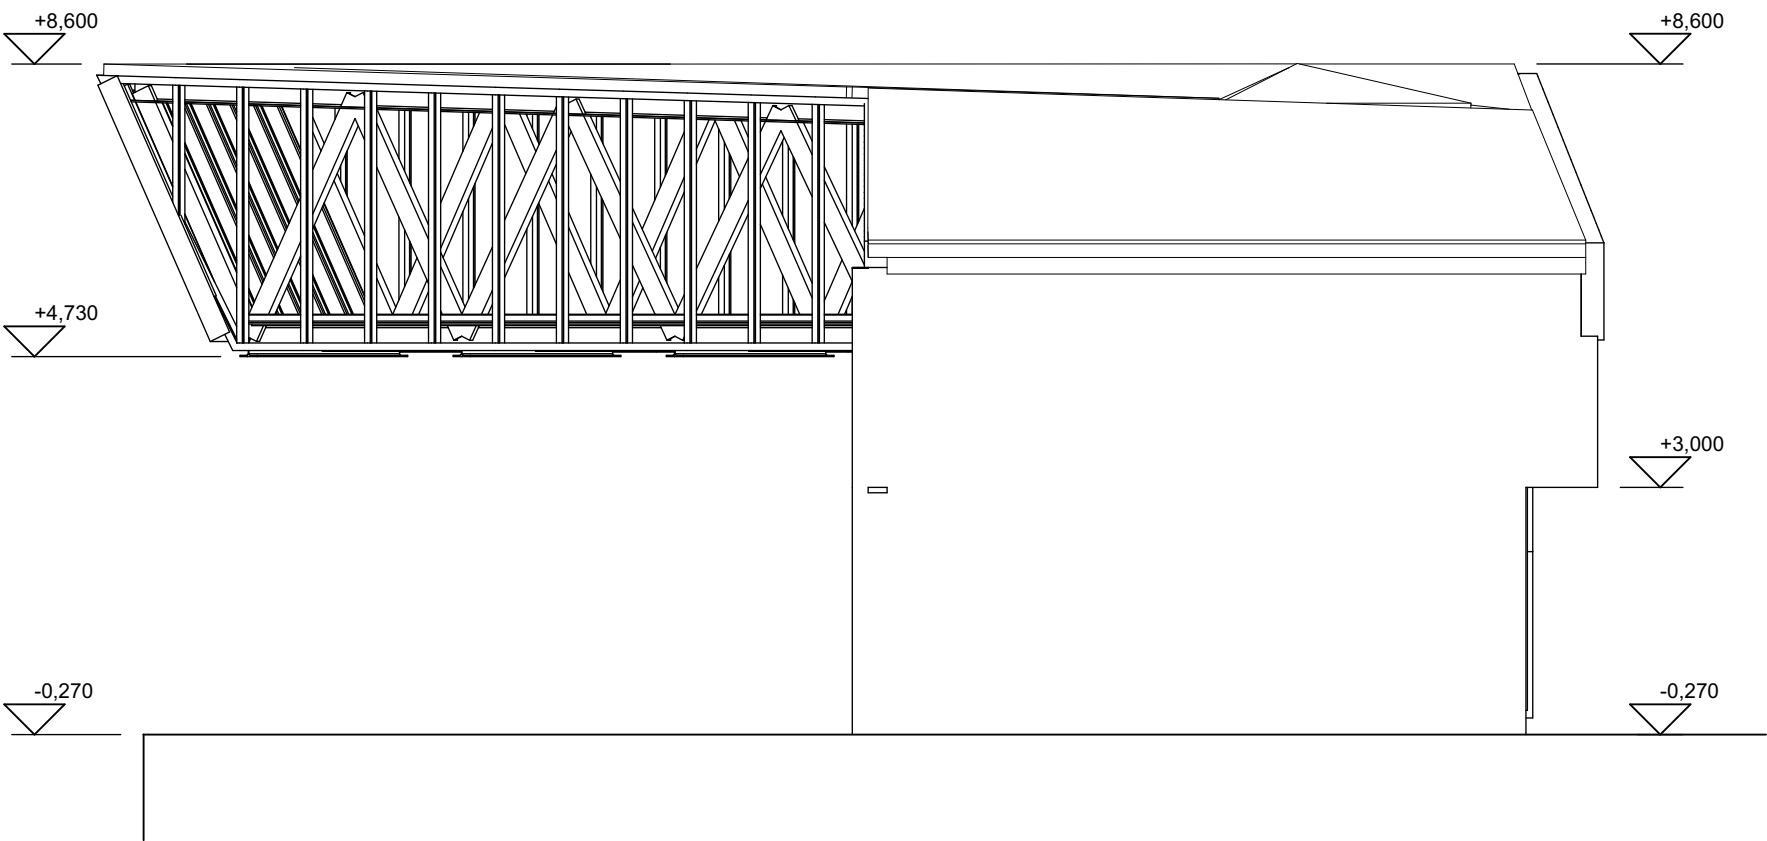

NYUGAT HOMLOKZAT 1:100

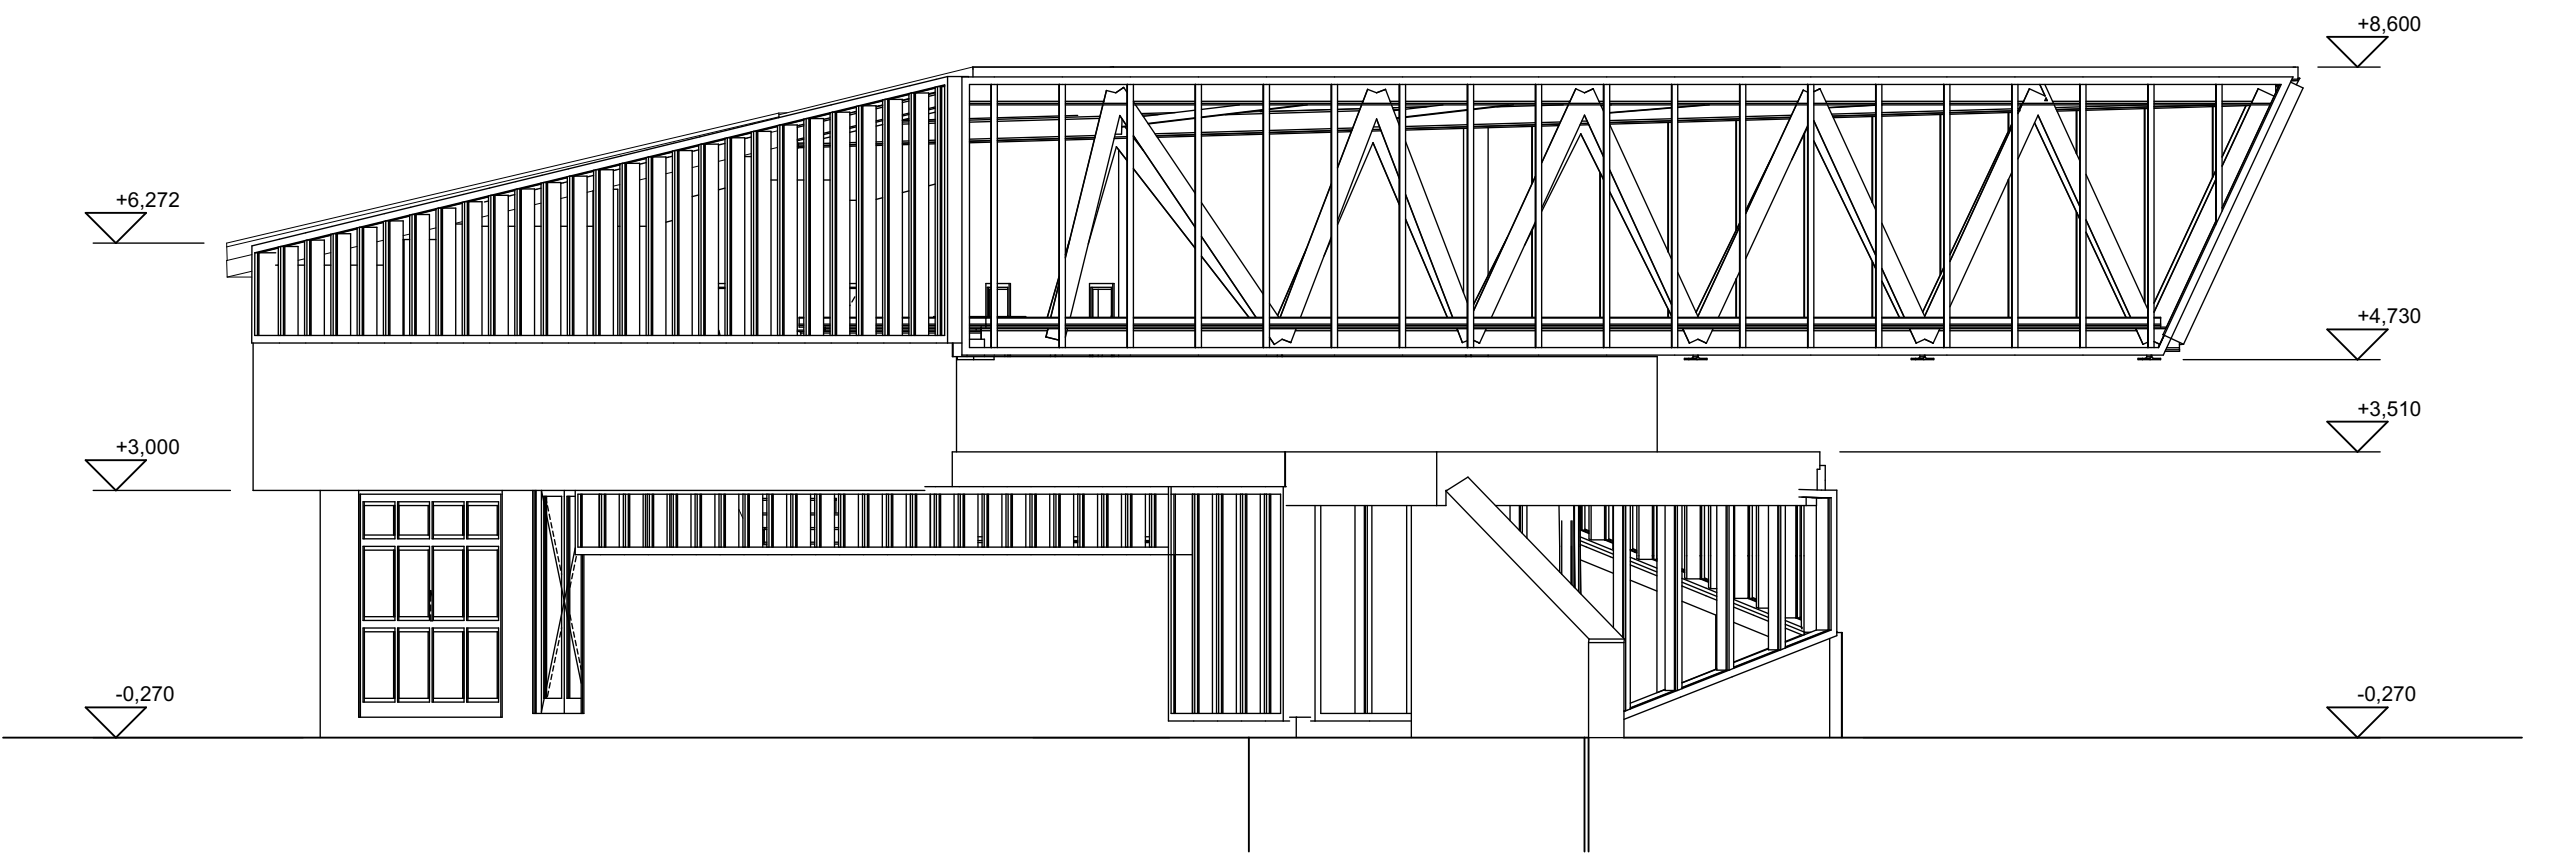


DÉL-KELET HOMLOKZAT 1:100

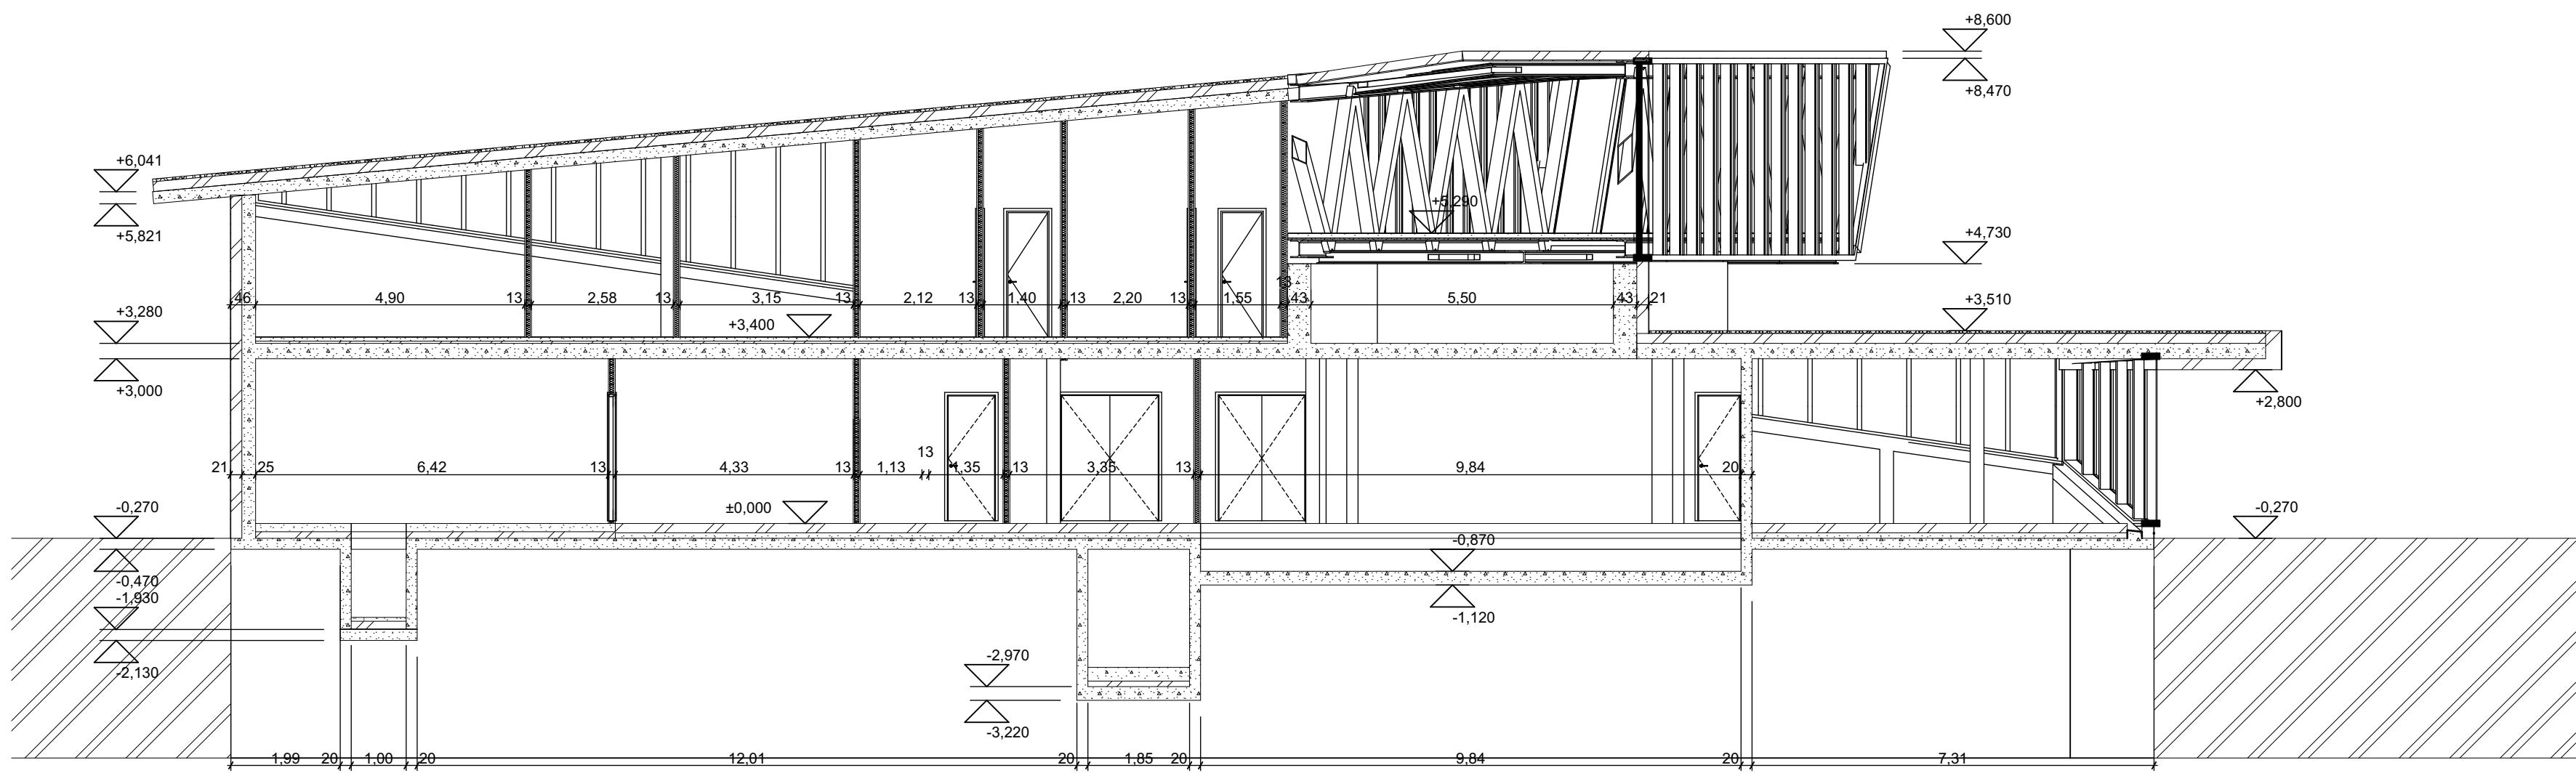


A

METSZET


1:100

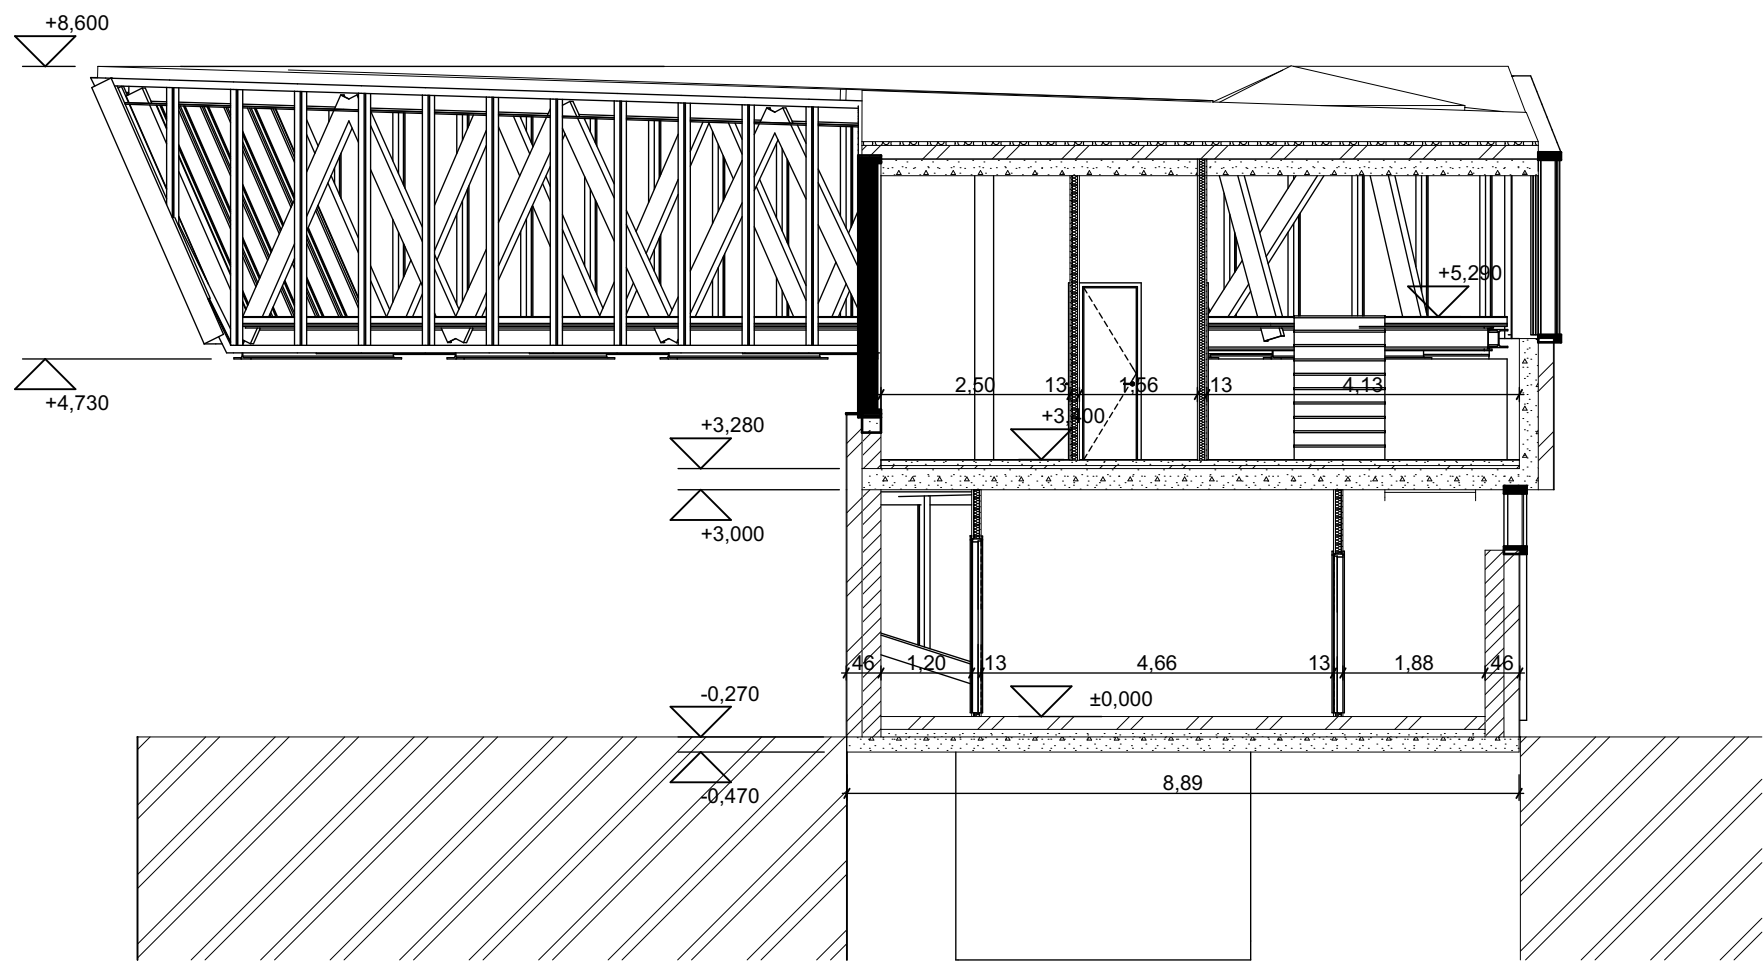


B METSZET 1:100

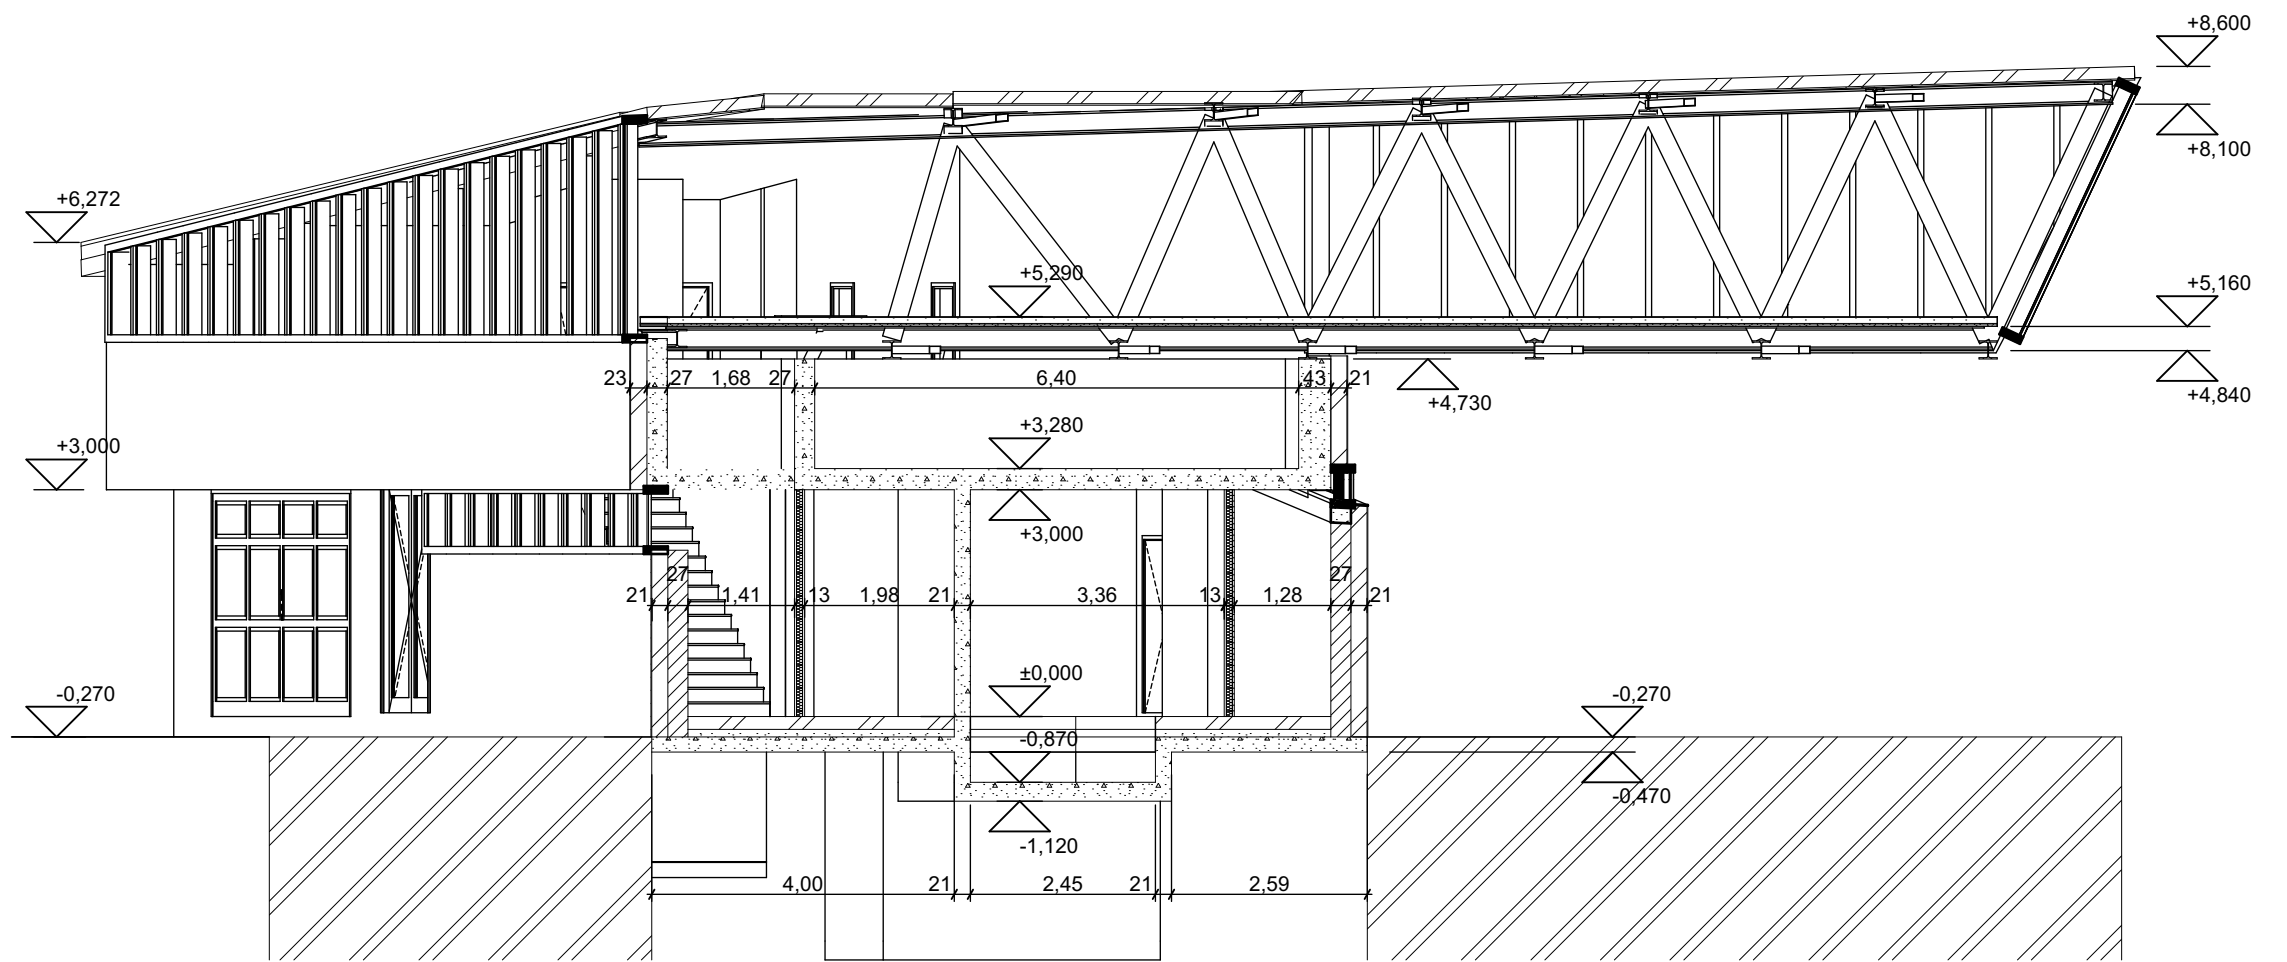


C METSZET 1:100

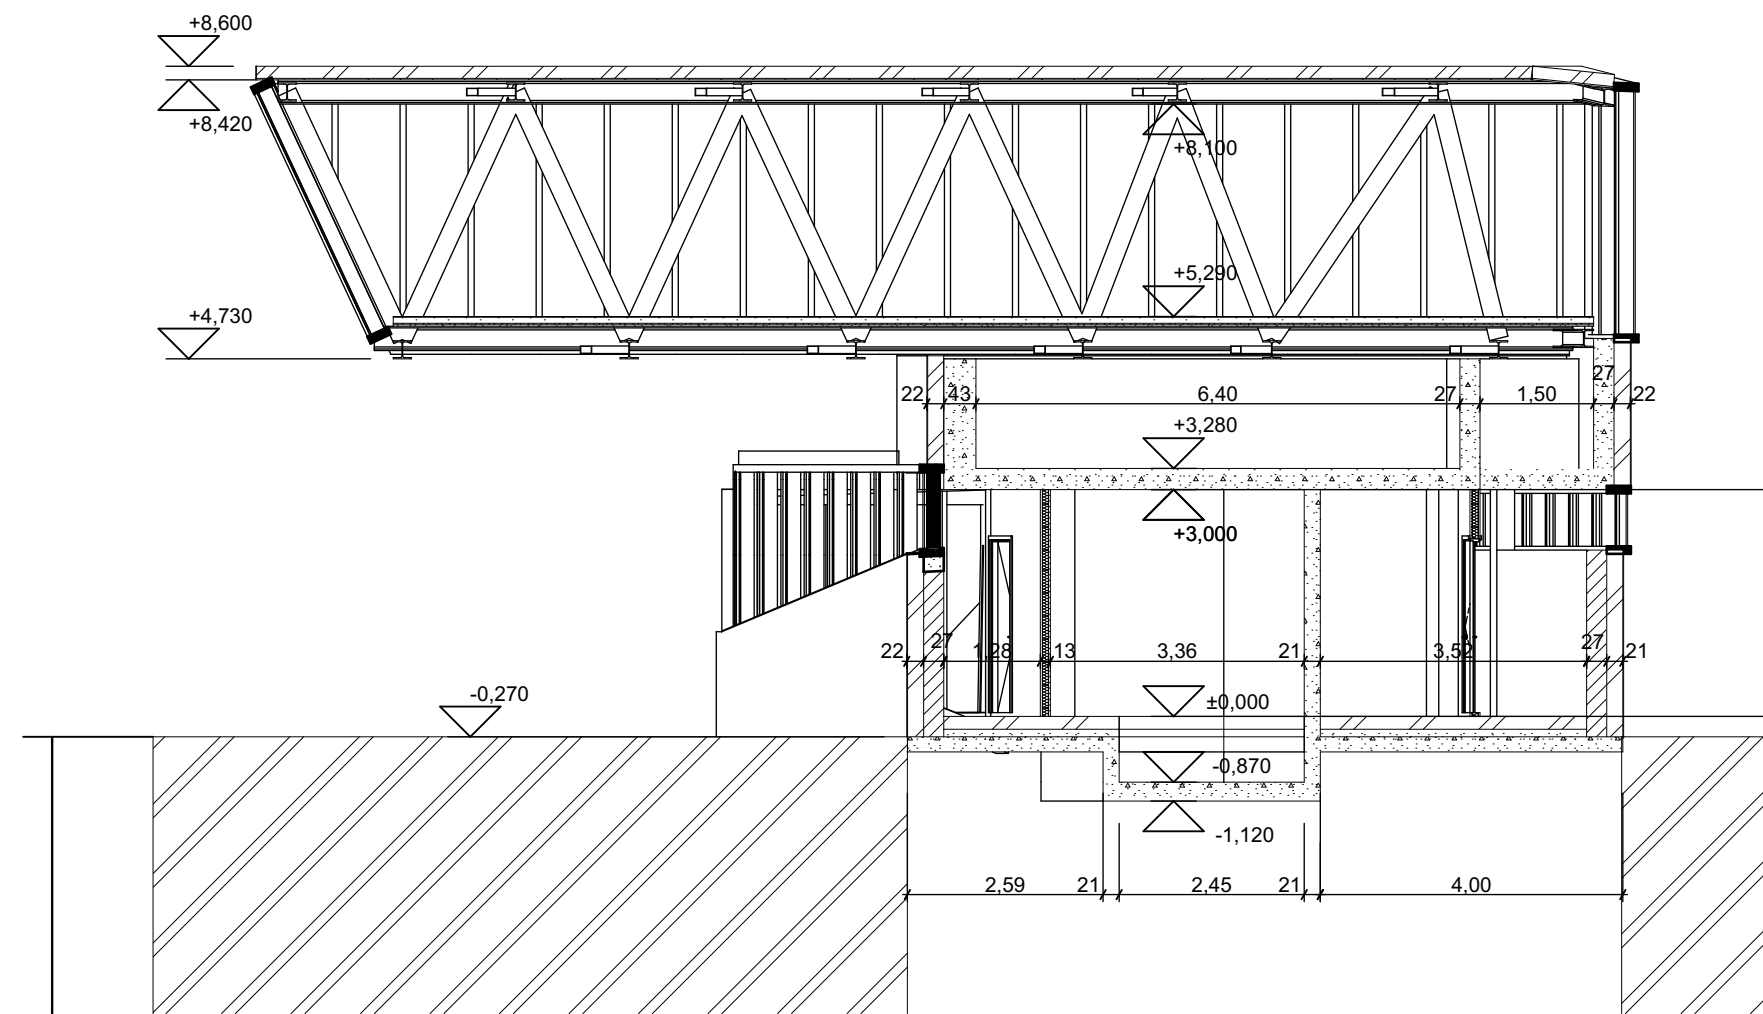

D METSZET 1:100

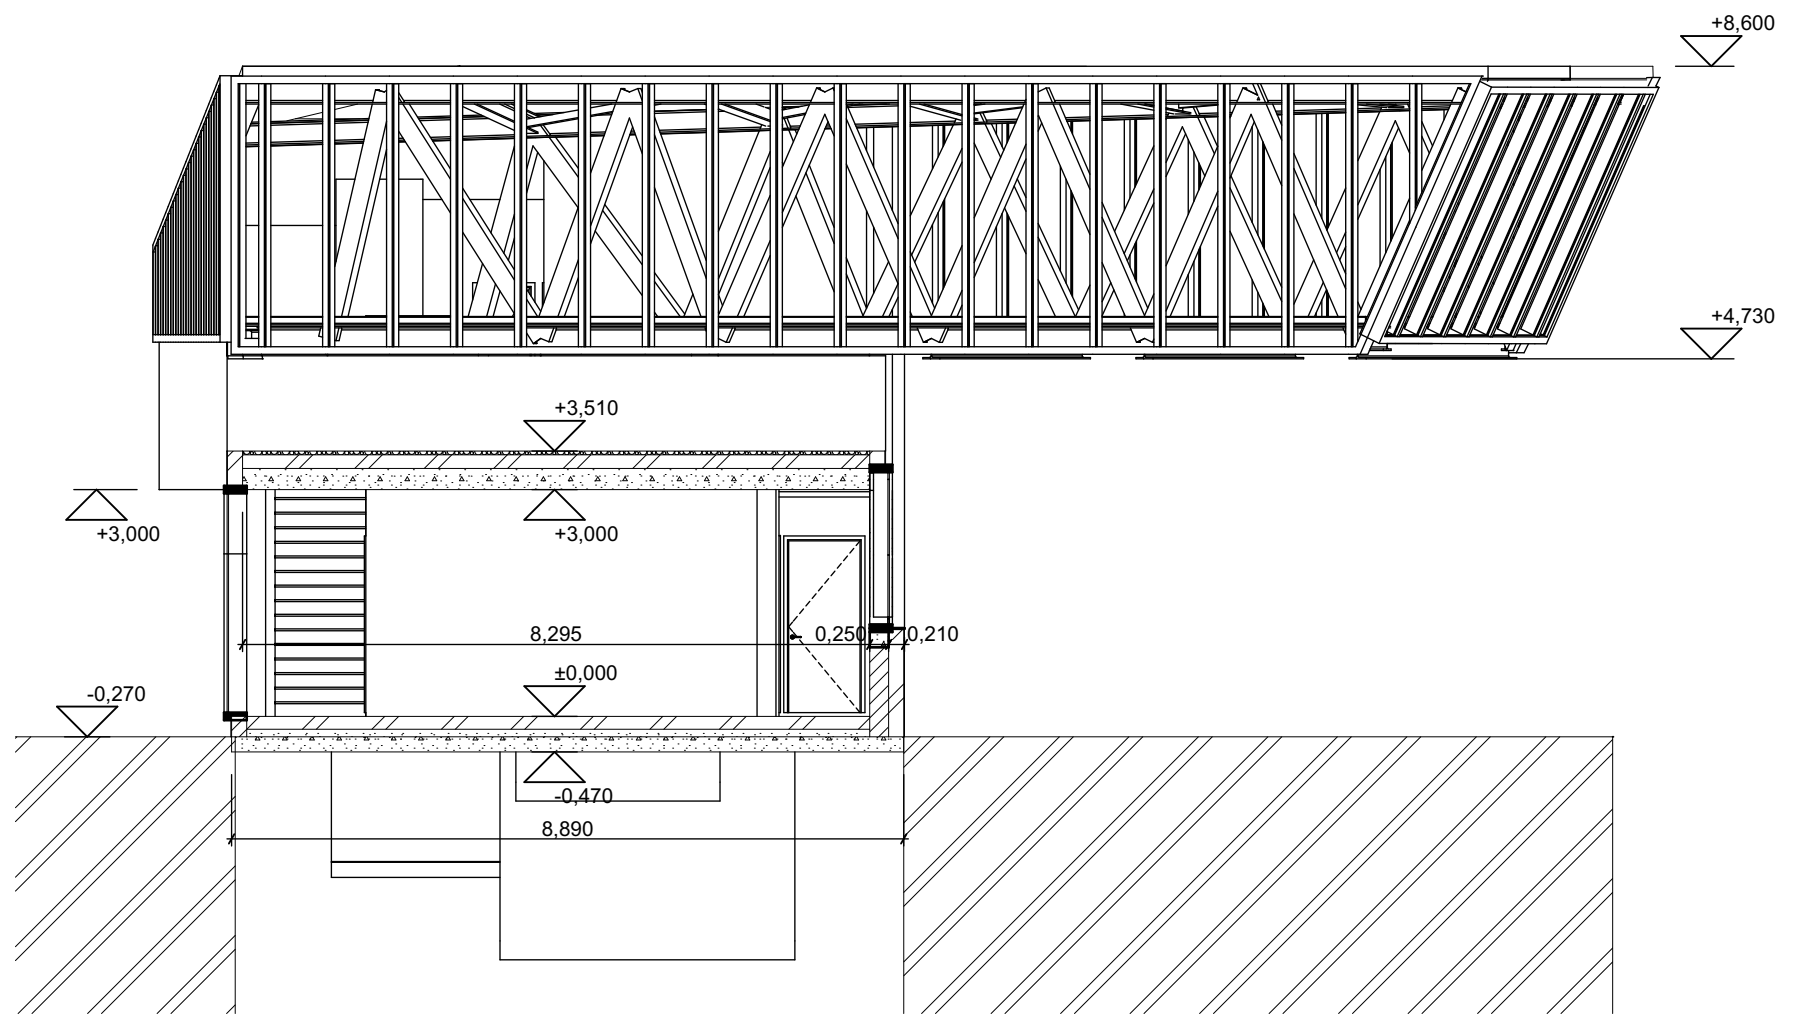


E METSZET 1:100

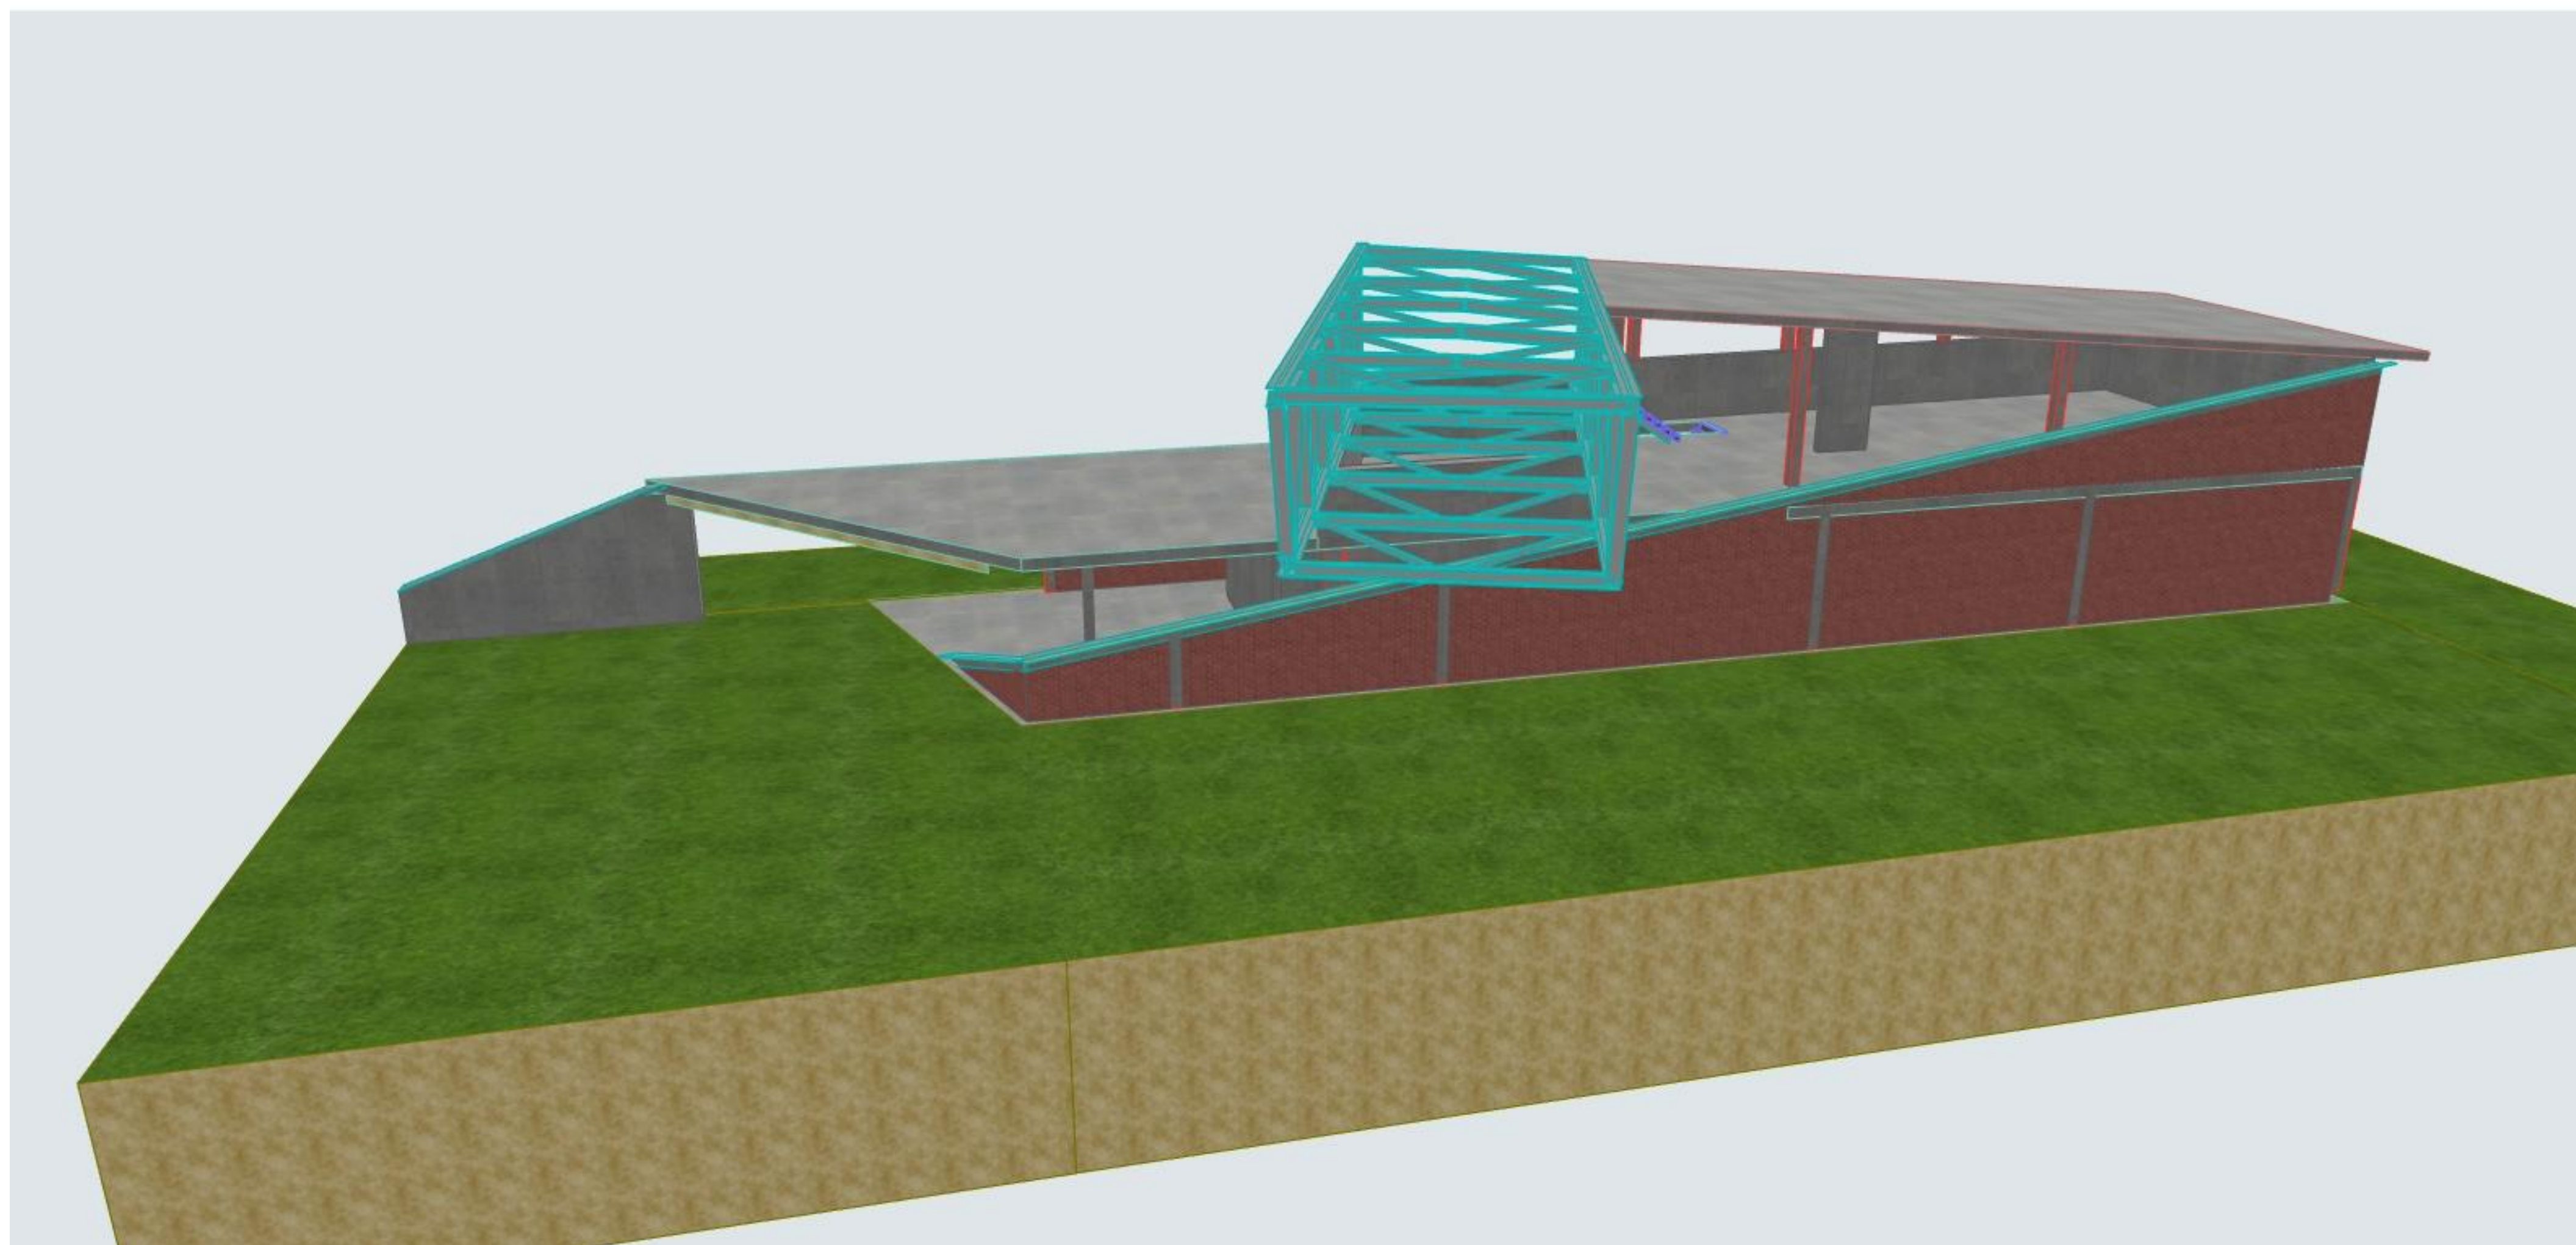

Általános perspektíva

1:100

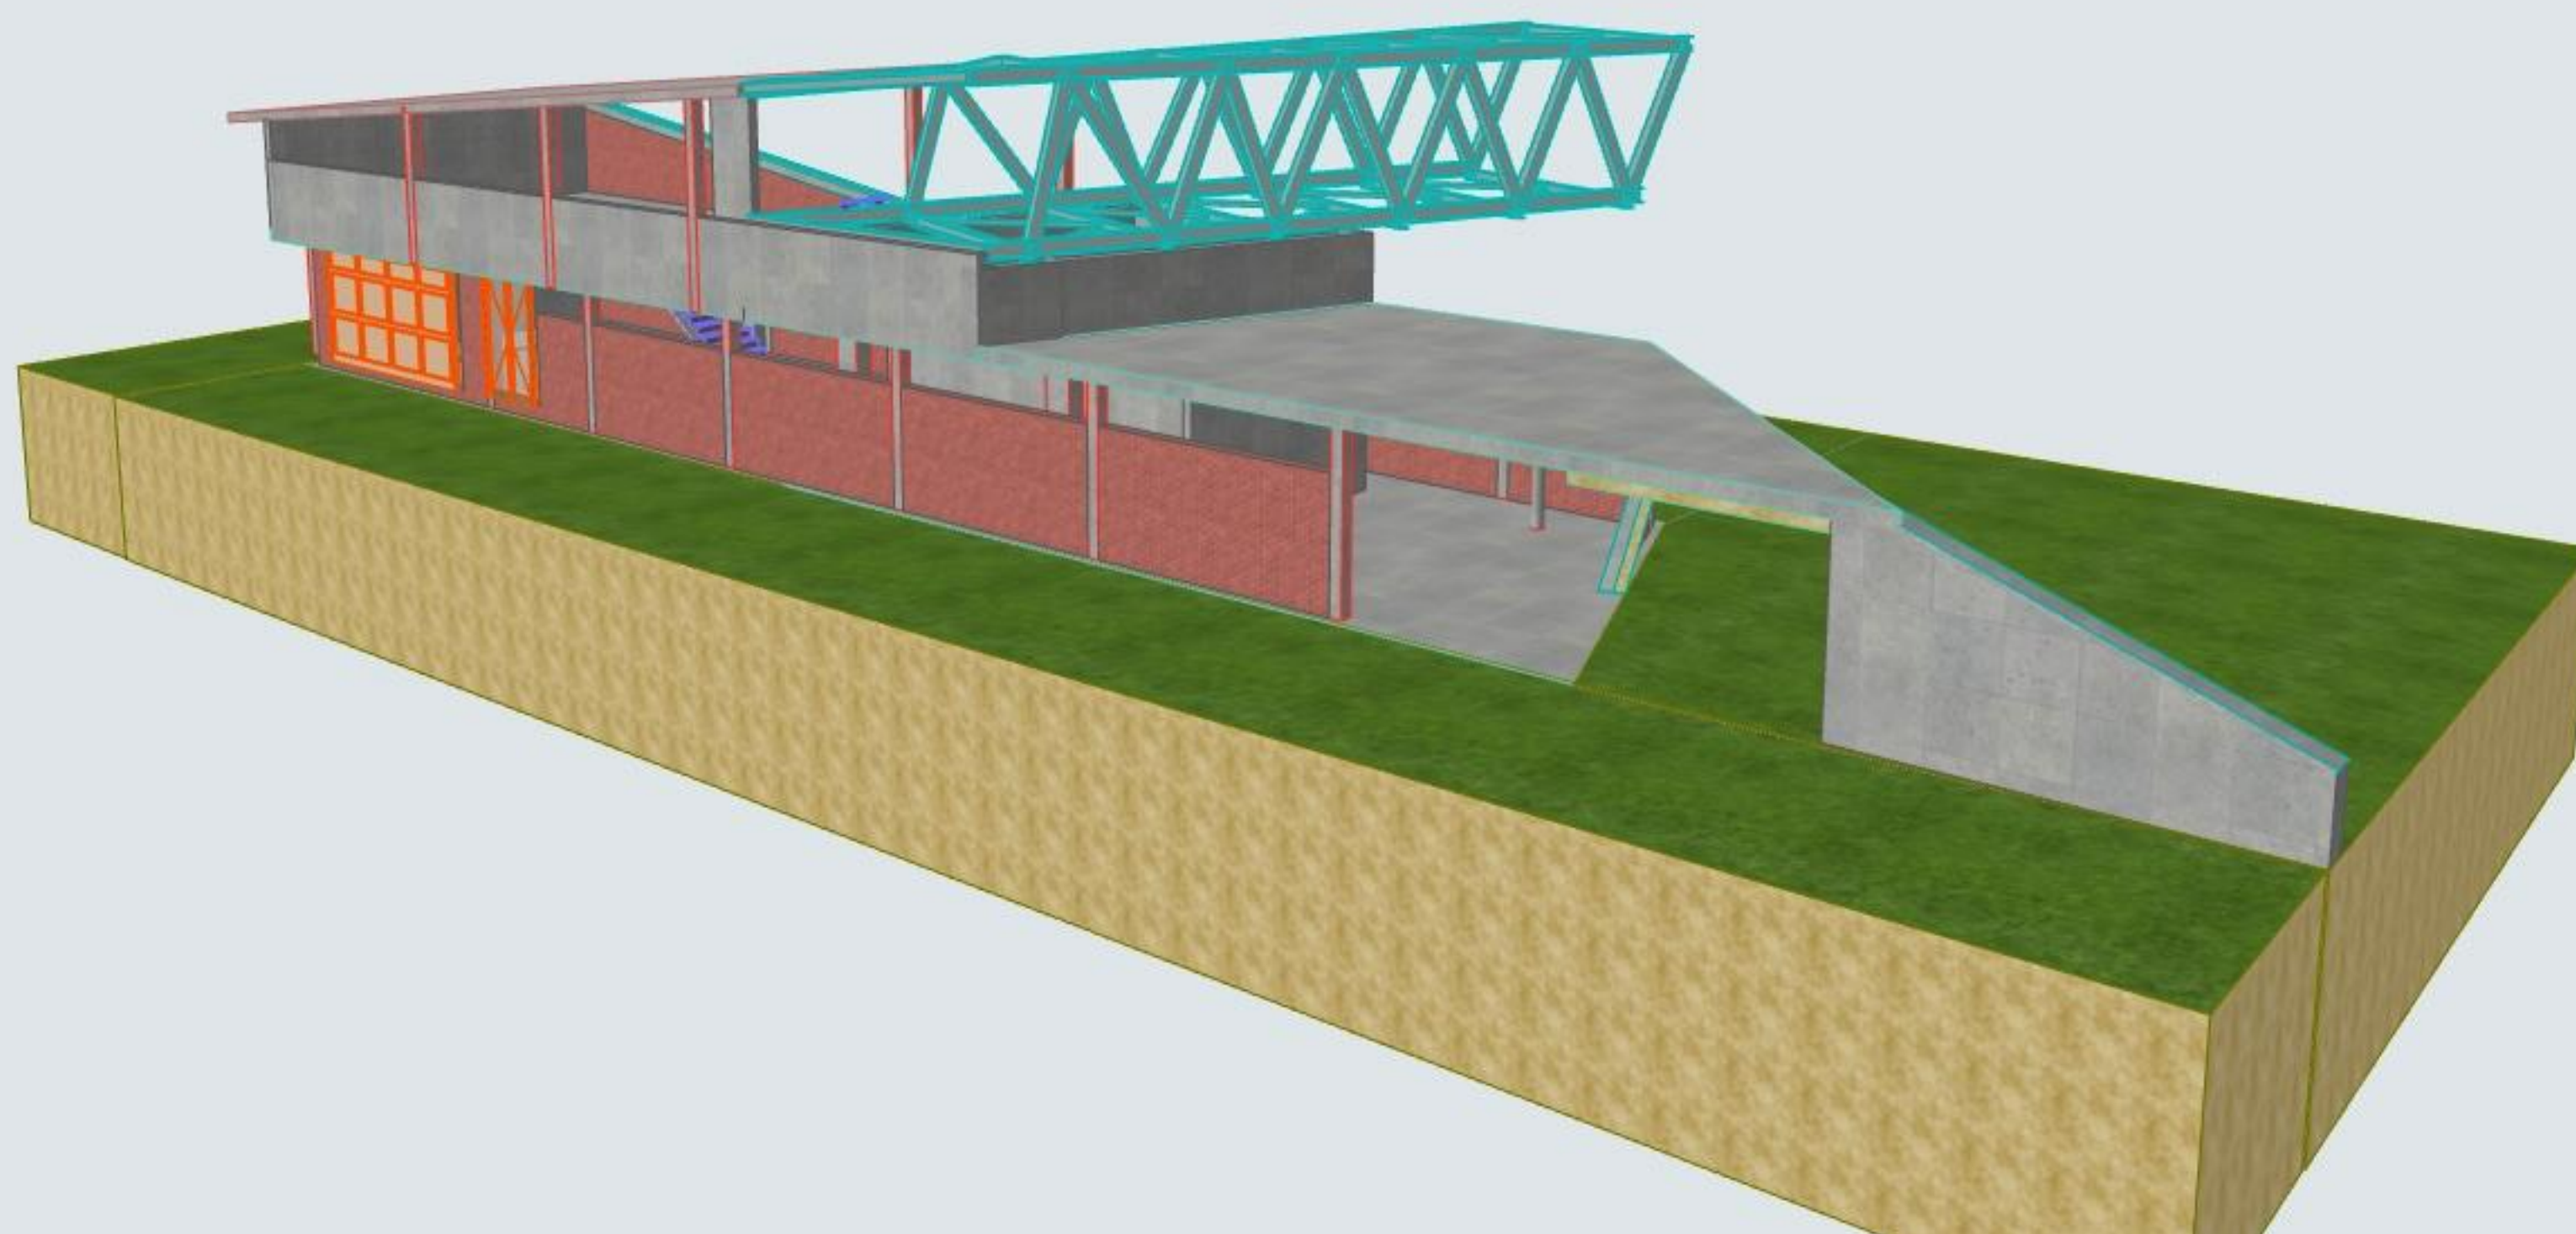

Általános perspektíva (1)

1:100