

BAKÁTS TÉRI PAGONY

Csutoros Réka

Fangaia Silveira Diana

Haudek Fanni



KONZULENSEK: BÓDINÉ KERSNER KATALIN, LEITS MIKLÓS



BAKÁTS PAGONY

ALAPINFORMÁCIÓK:

1092 BUDAPEST, TOMPA UTCA 1.- BAKÁTS PAGONY

H-P 10:00-19:00 SZ-V 10:00-18:00

GYEREK KÖNYVES- ÉS JÁTÉKBOLT

GYEREKEK, ANYUKÁK/APUKÁK, NAGYSZÜLŐK

VÁSÁRLÓK, SZEMÉLYZET

MEGKÖZELÍTÉS:

Autóbusz: 15, 212, 55, 9

Metró: M3

Villamos: 4, 6



Autó Kerékpár

ÓVODA

ISKOLA

BOLT

ÉTTEREM

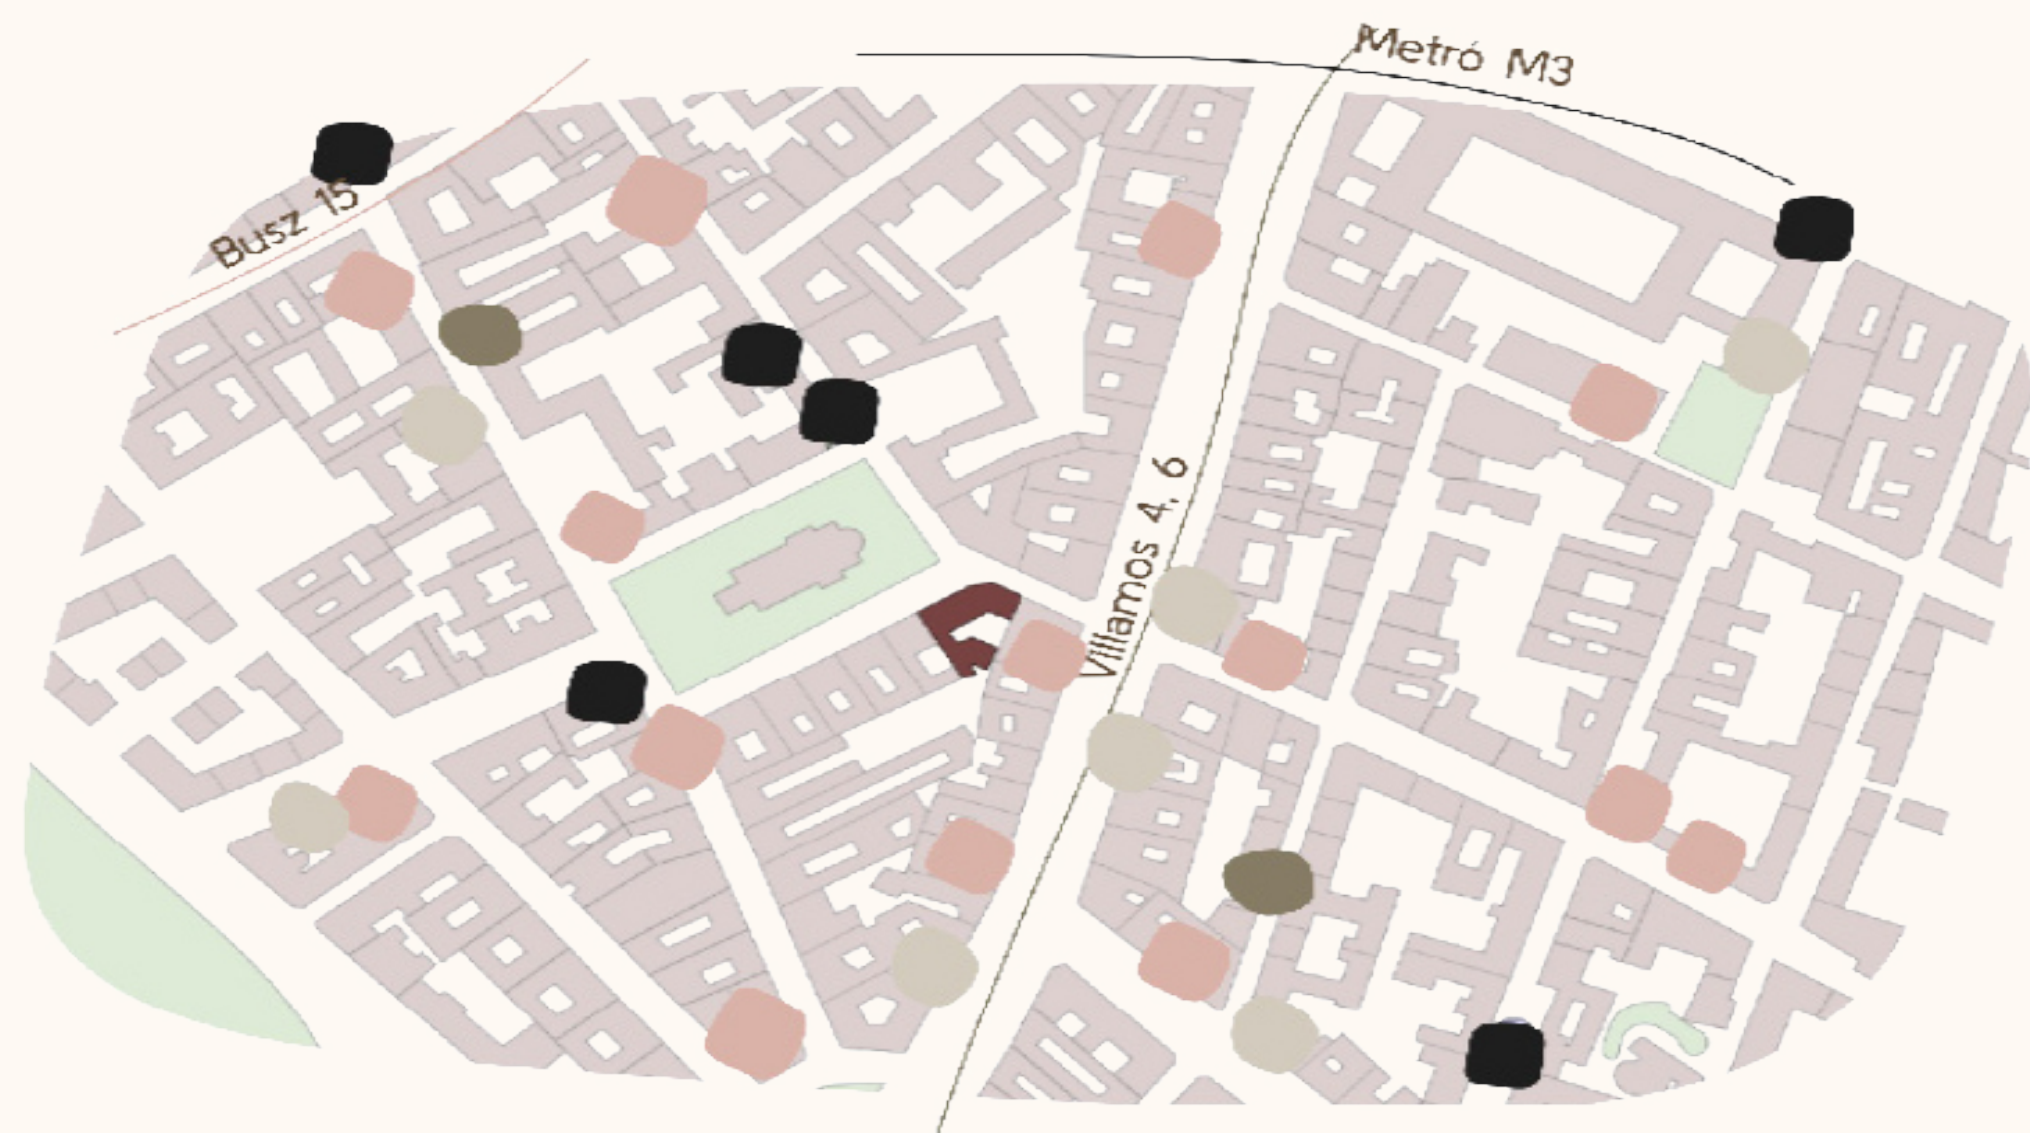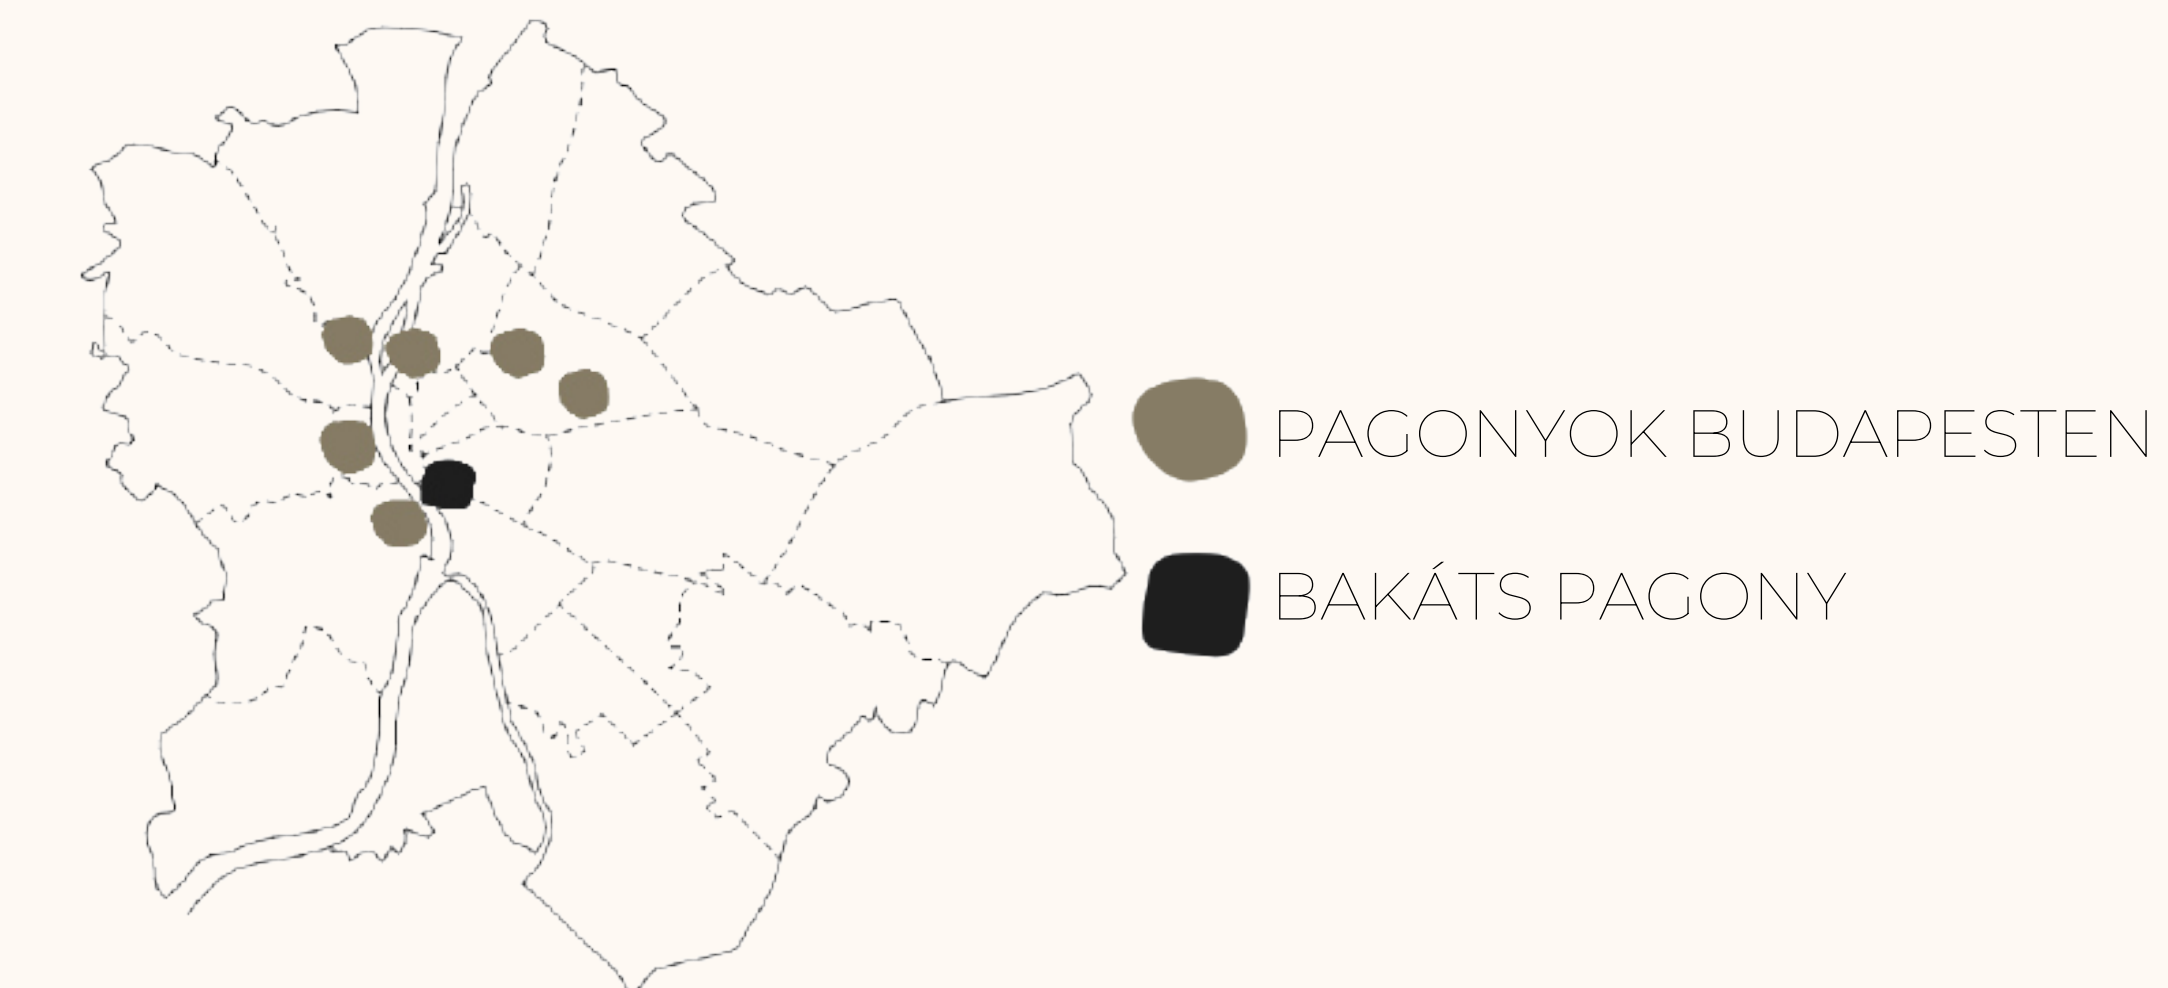



JELENLEGI BAKÁTS PAGONY

TÚLZSÚFOLT

ROSSZ ELKÖZLEKEDÉS

HELYPAZARLÁS


NEM ESZTÉTIKUS

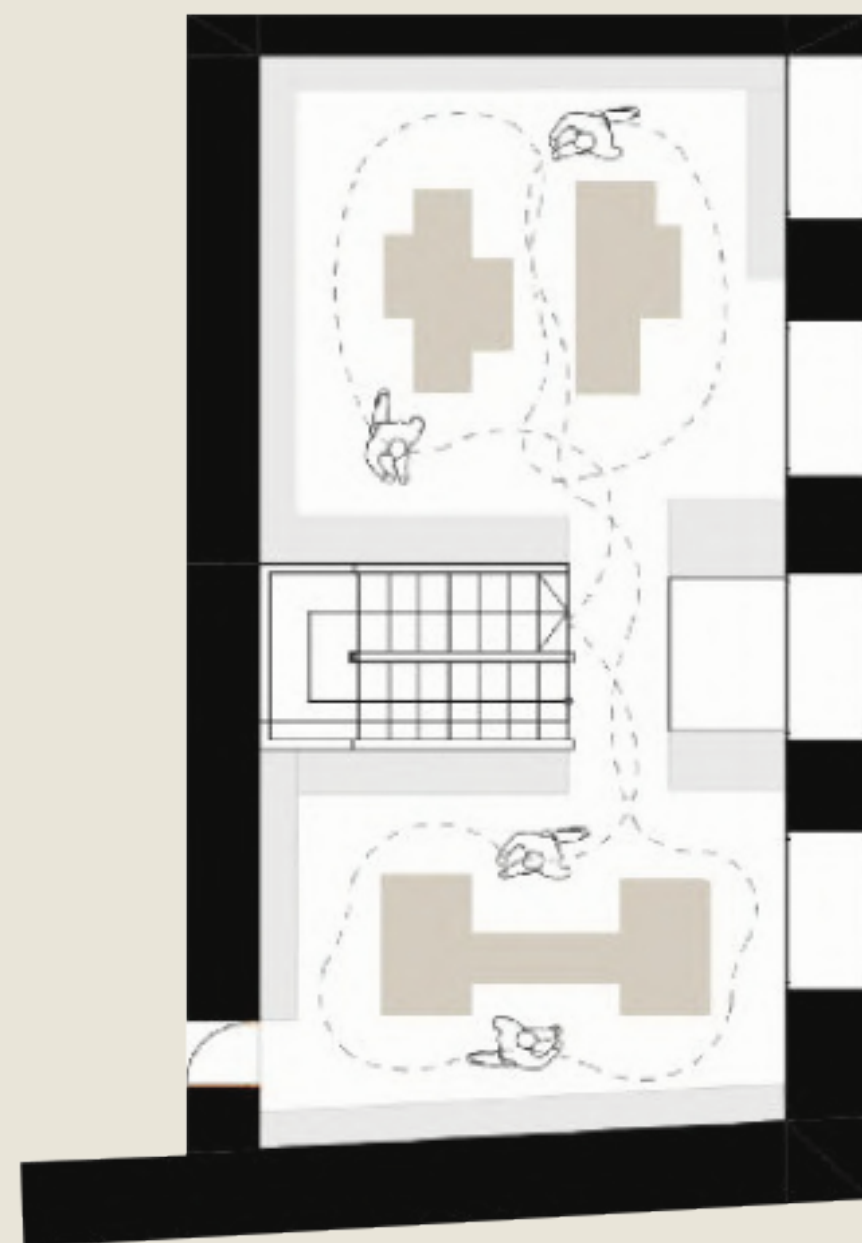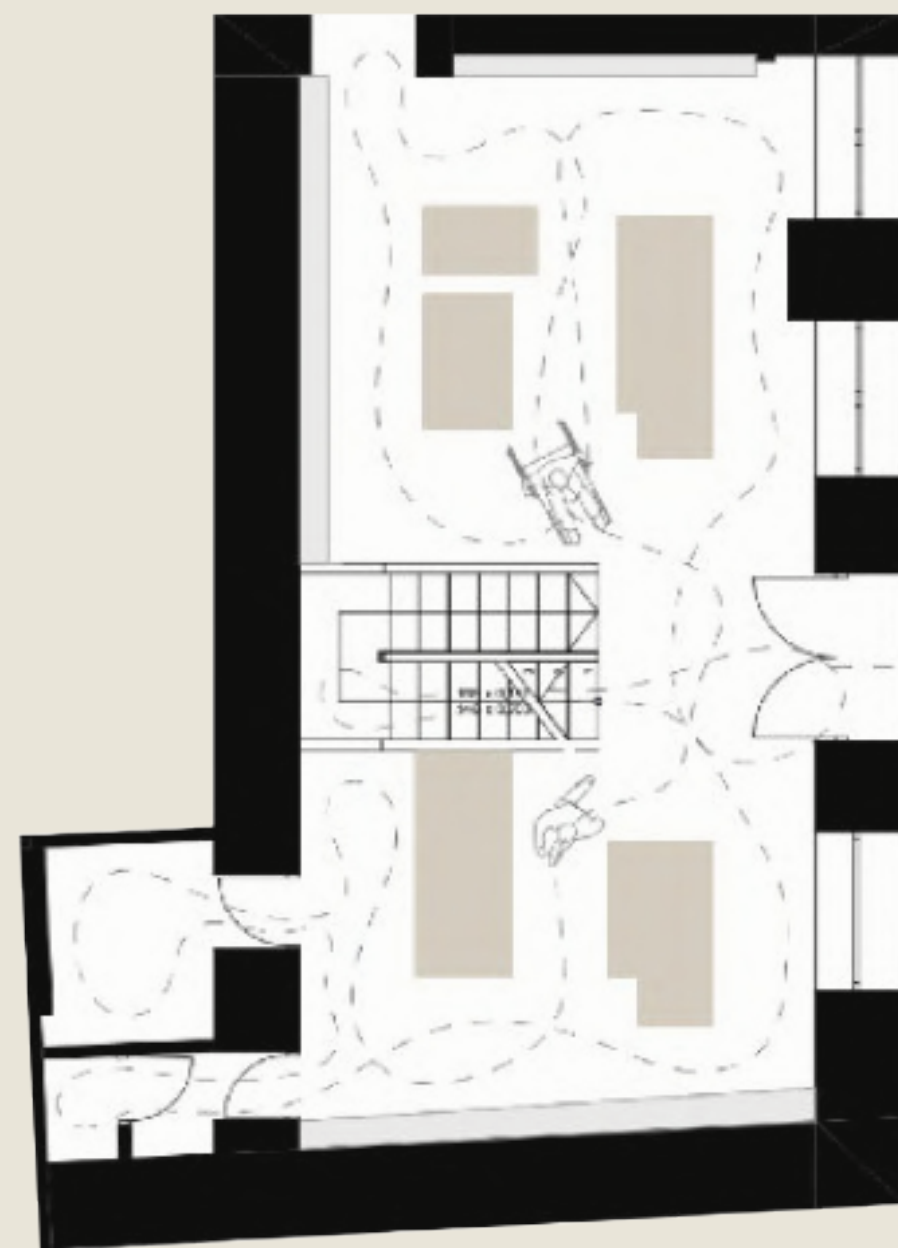

MOODBOARD



FUNKCIÓK

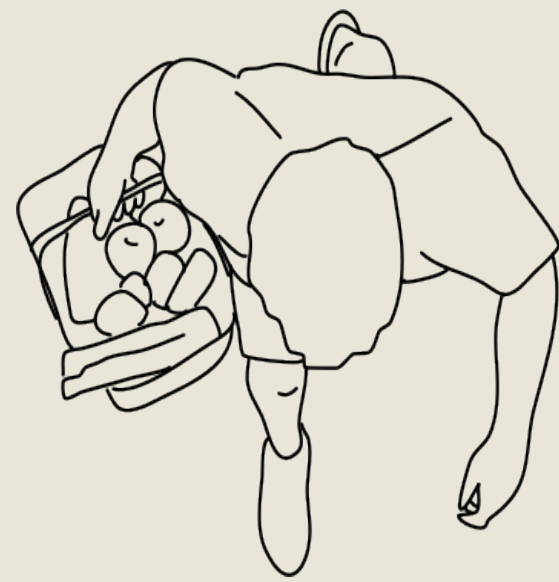

VÁSÁRLÁS/ NÉZELŐDÉS



JÁTÉK



OLVASÁS



ELŐADÁS



PIHENÉS

FUNKCIÓK



KOROSZTÁLYOK

0-5 ÉVES

5-9 ÉVES

10-15 ÉVES

15+ ÉVES

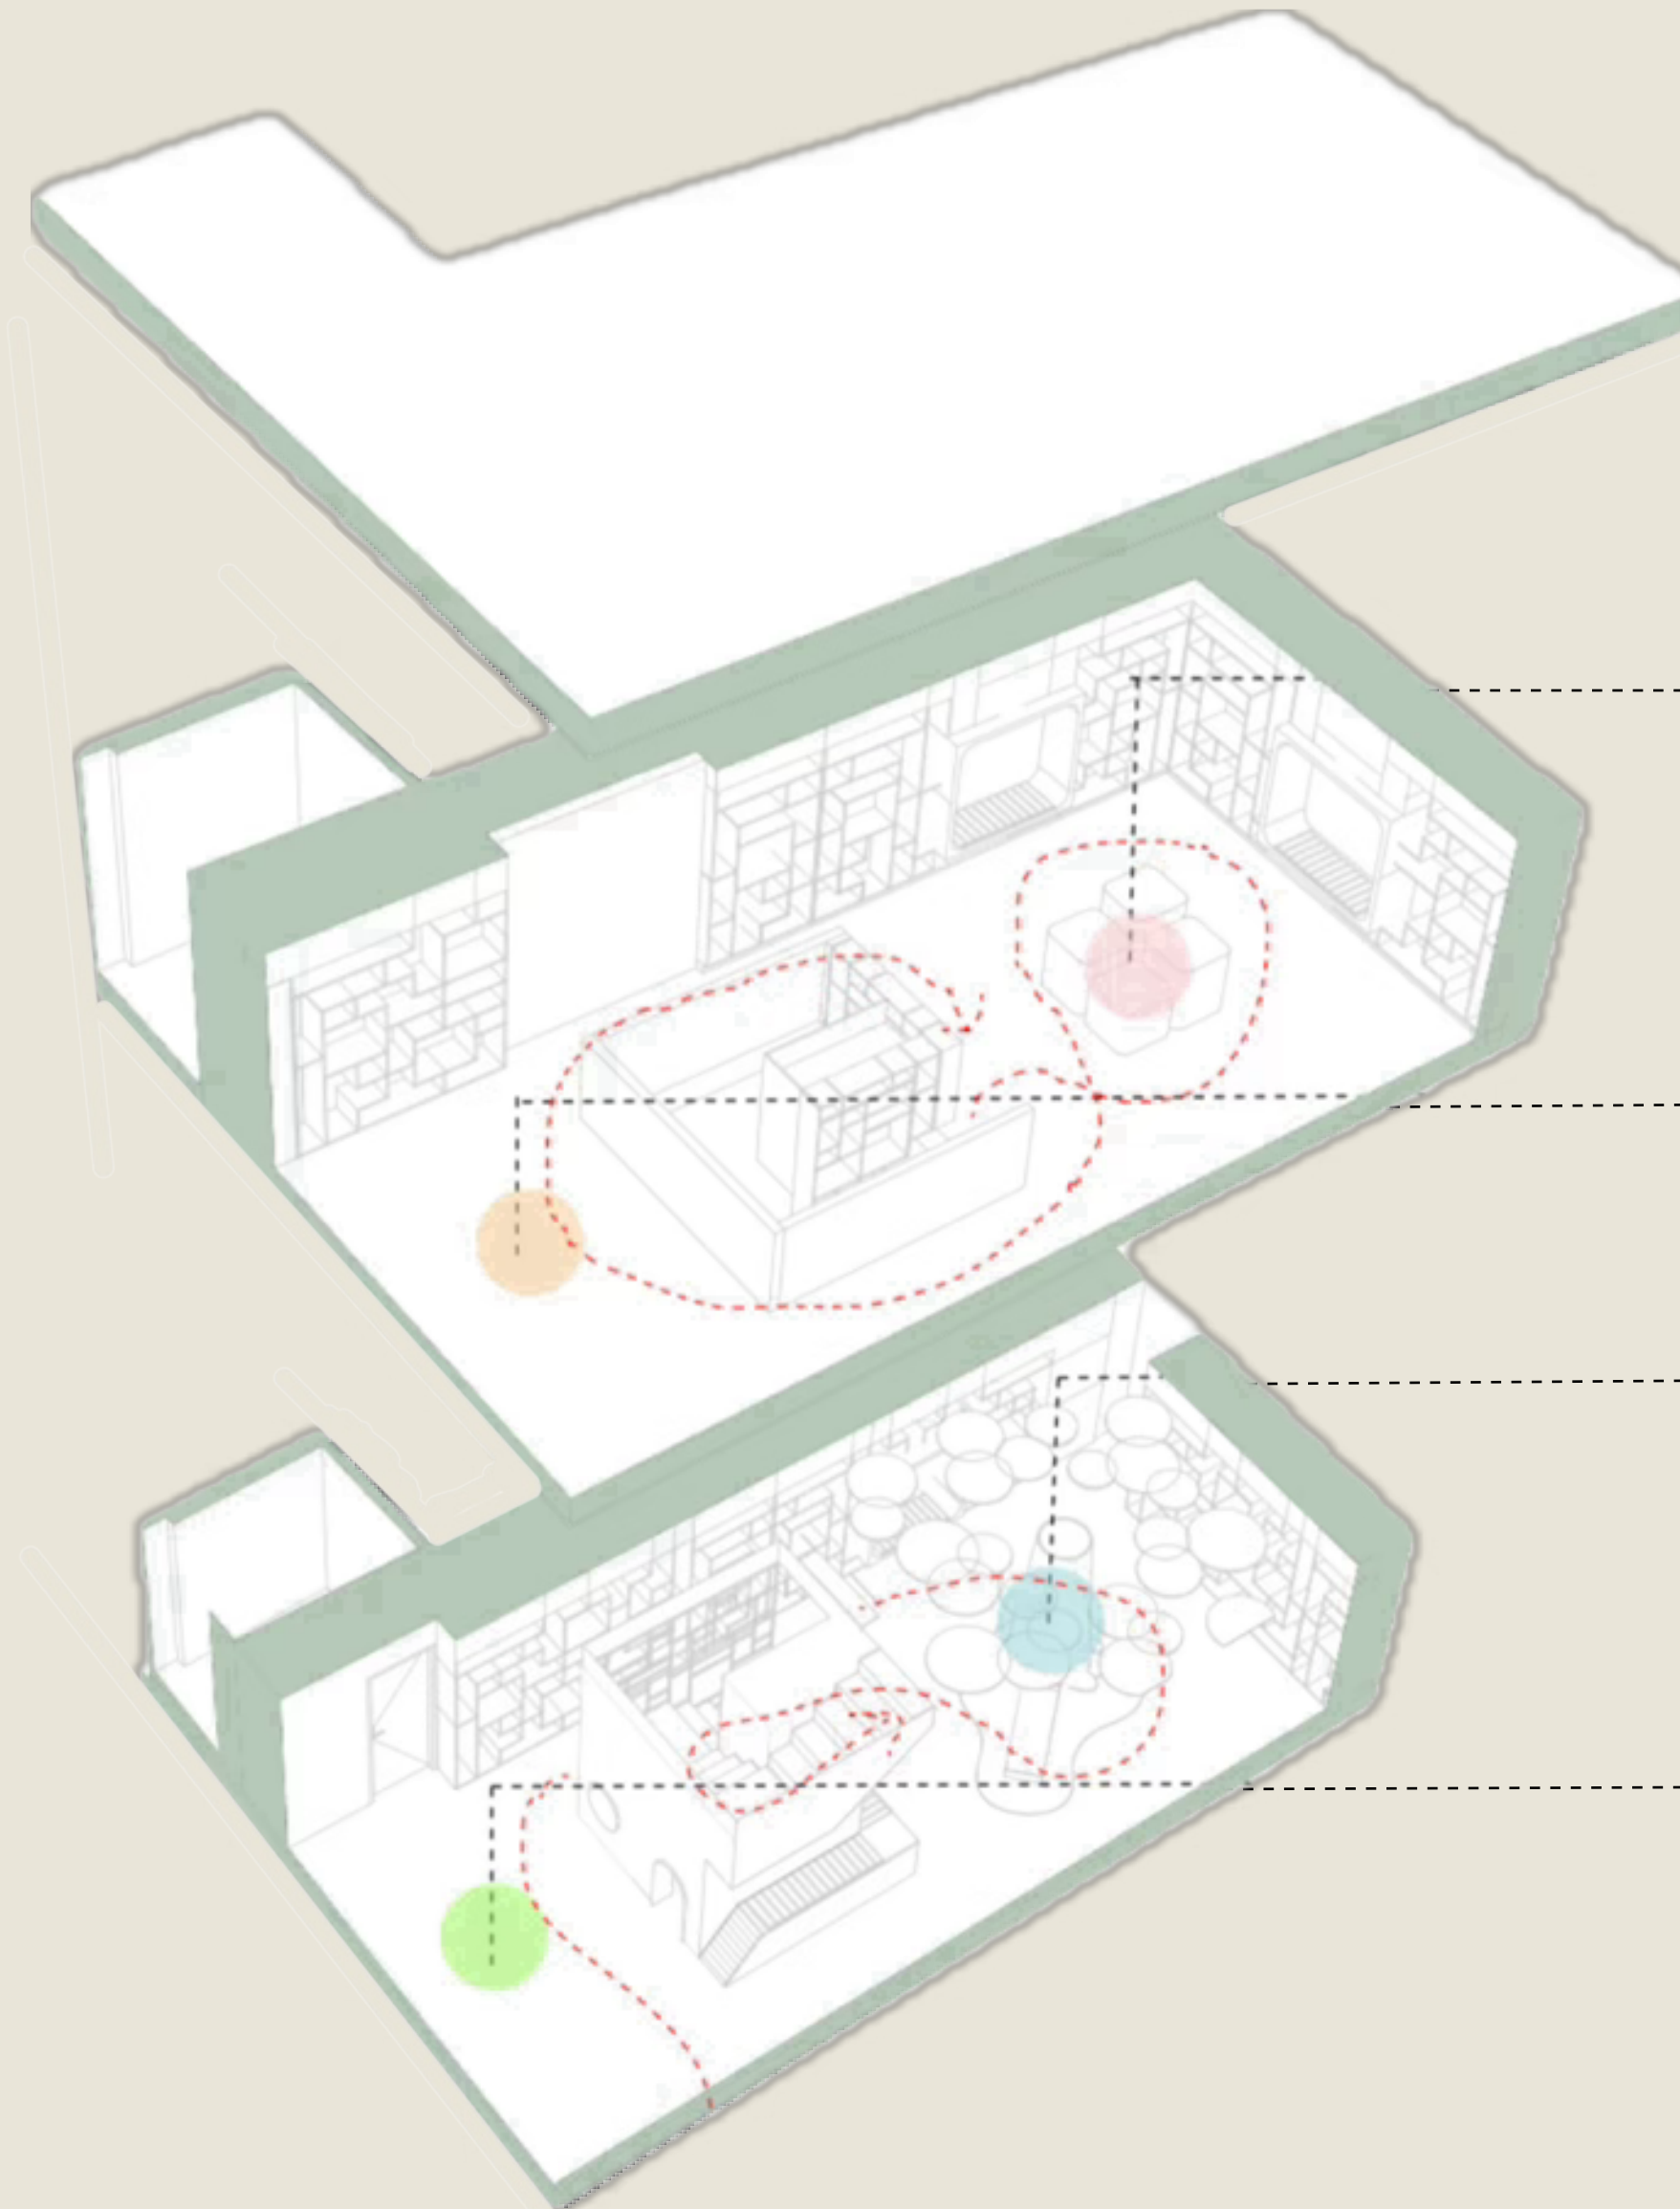
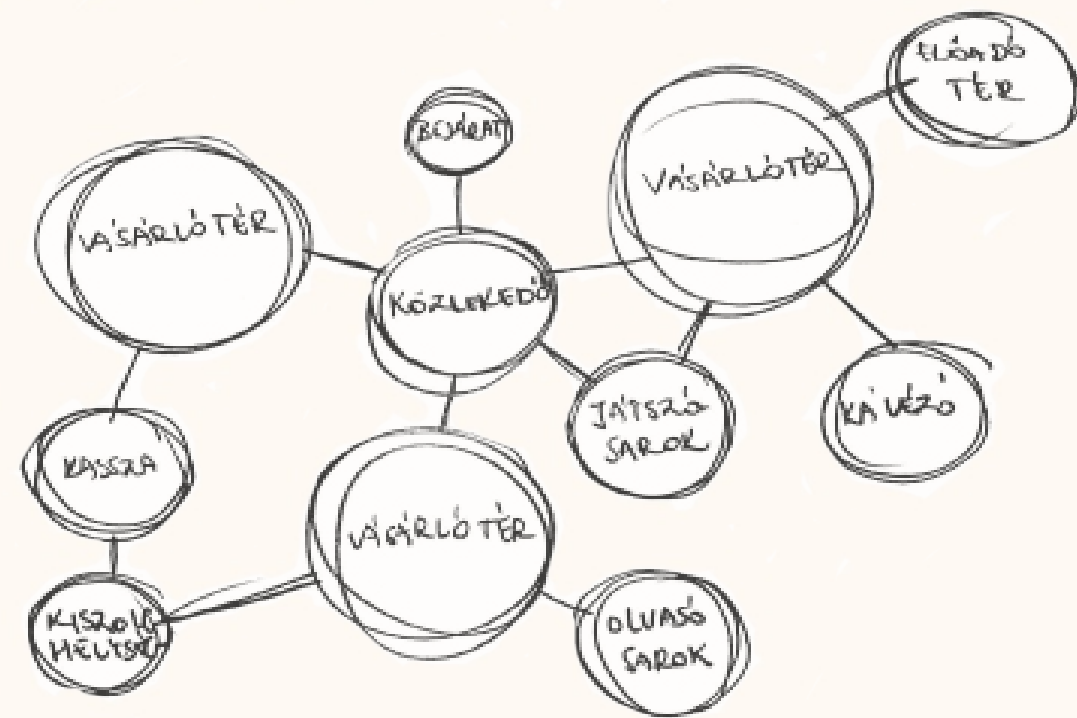


4. OLVÁSÓRÉSZ/ VÁSÁRLÓTÉR

3. ELŐADÓTÉR/ VÁSÁRLÓTÉR



2. GYEREKSZIG/VÁSÁRLÓTÉR

1. KASSZA/ VÁSÁRLÓTÉR

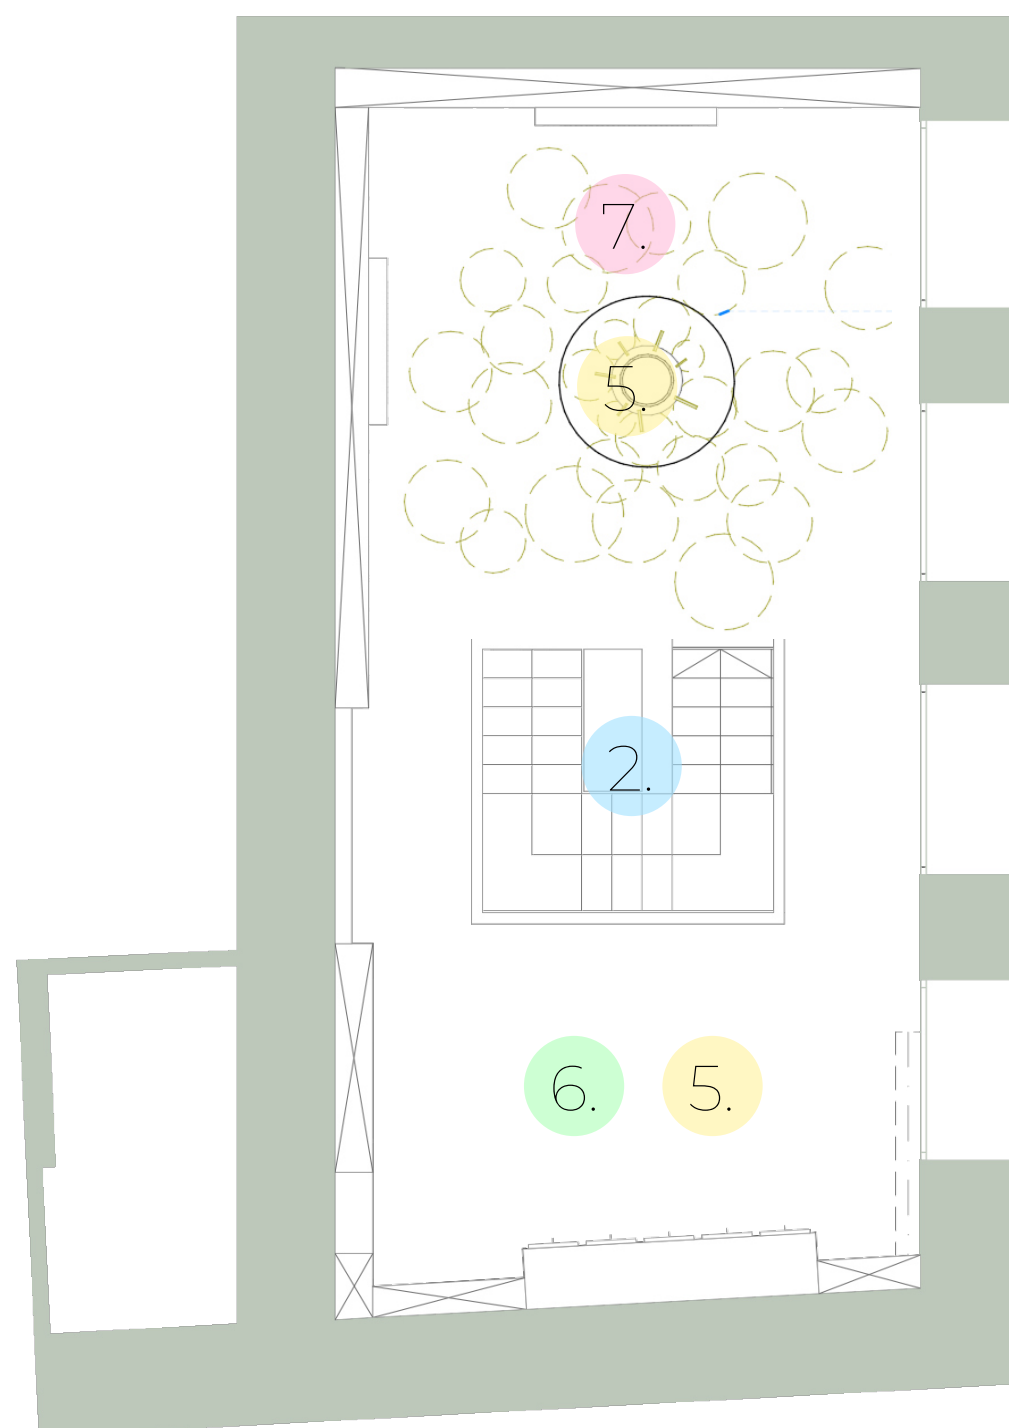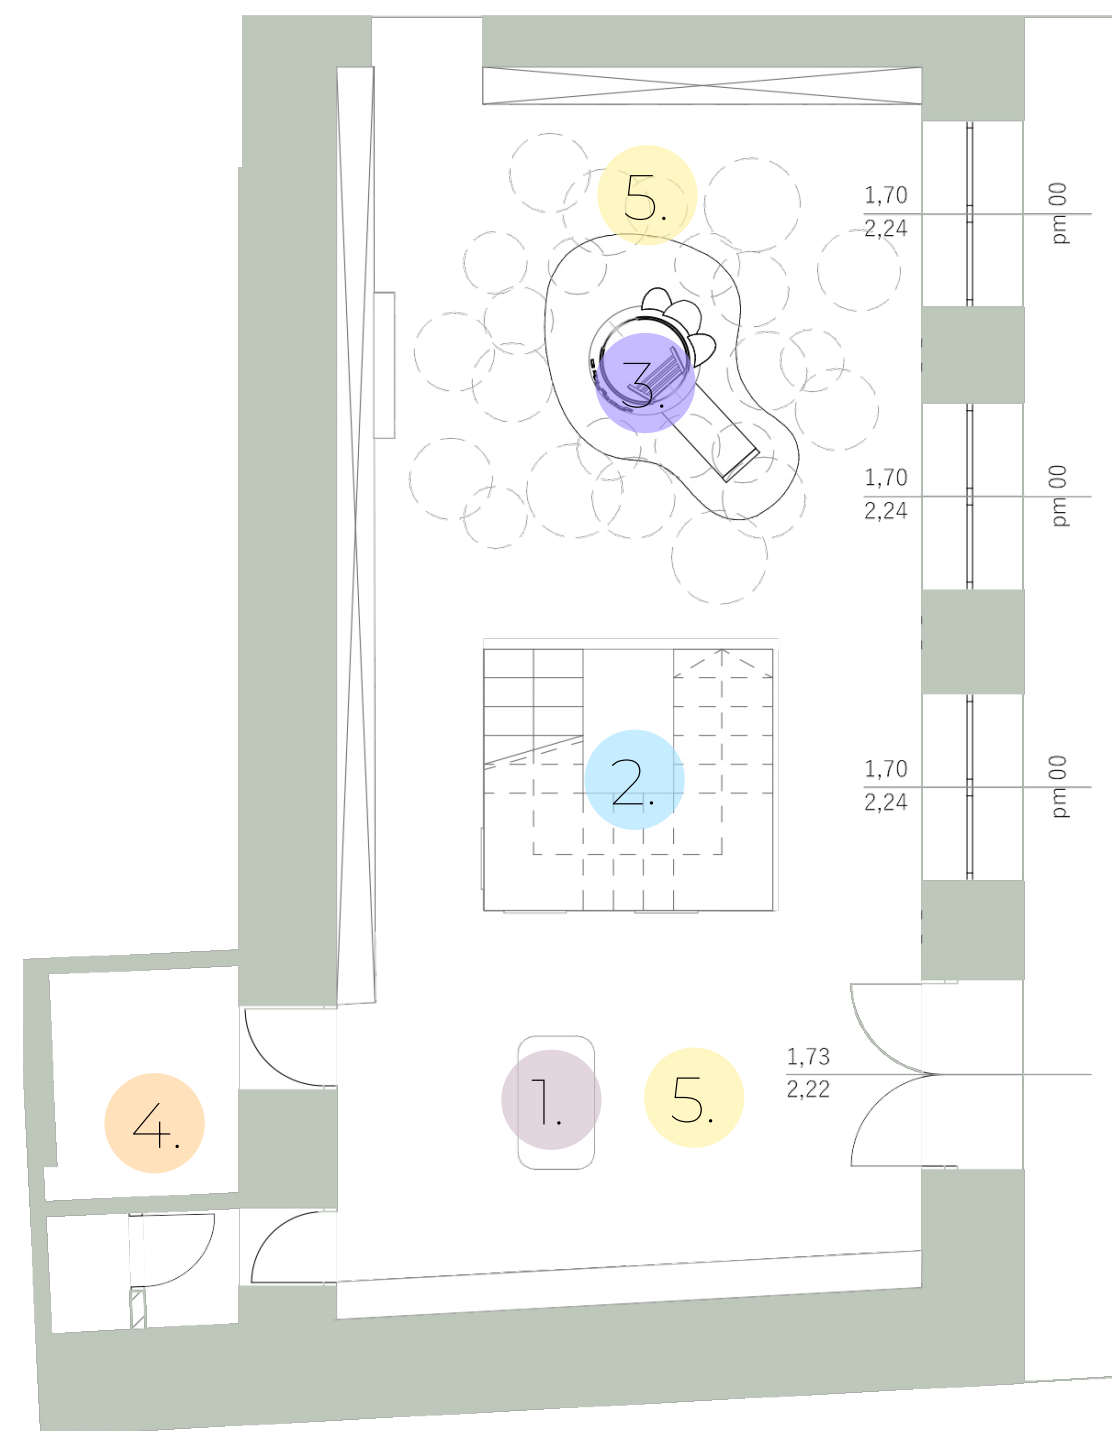

FUNKCIÓK

- 1. KASSZAPULT
- 2. LÉPCSŐ
- 3. GYEREKSZIGET
- 4. SZEMÉLYZETI RÉSZ
- 5. VÁSÁRLÓTEREK
- 6. ELŐADÓTÉR
- 7. OLVASÓ RÉSZ

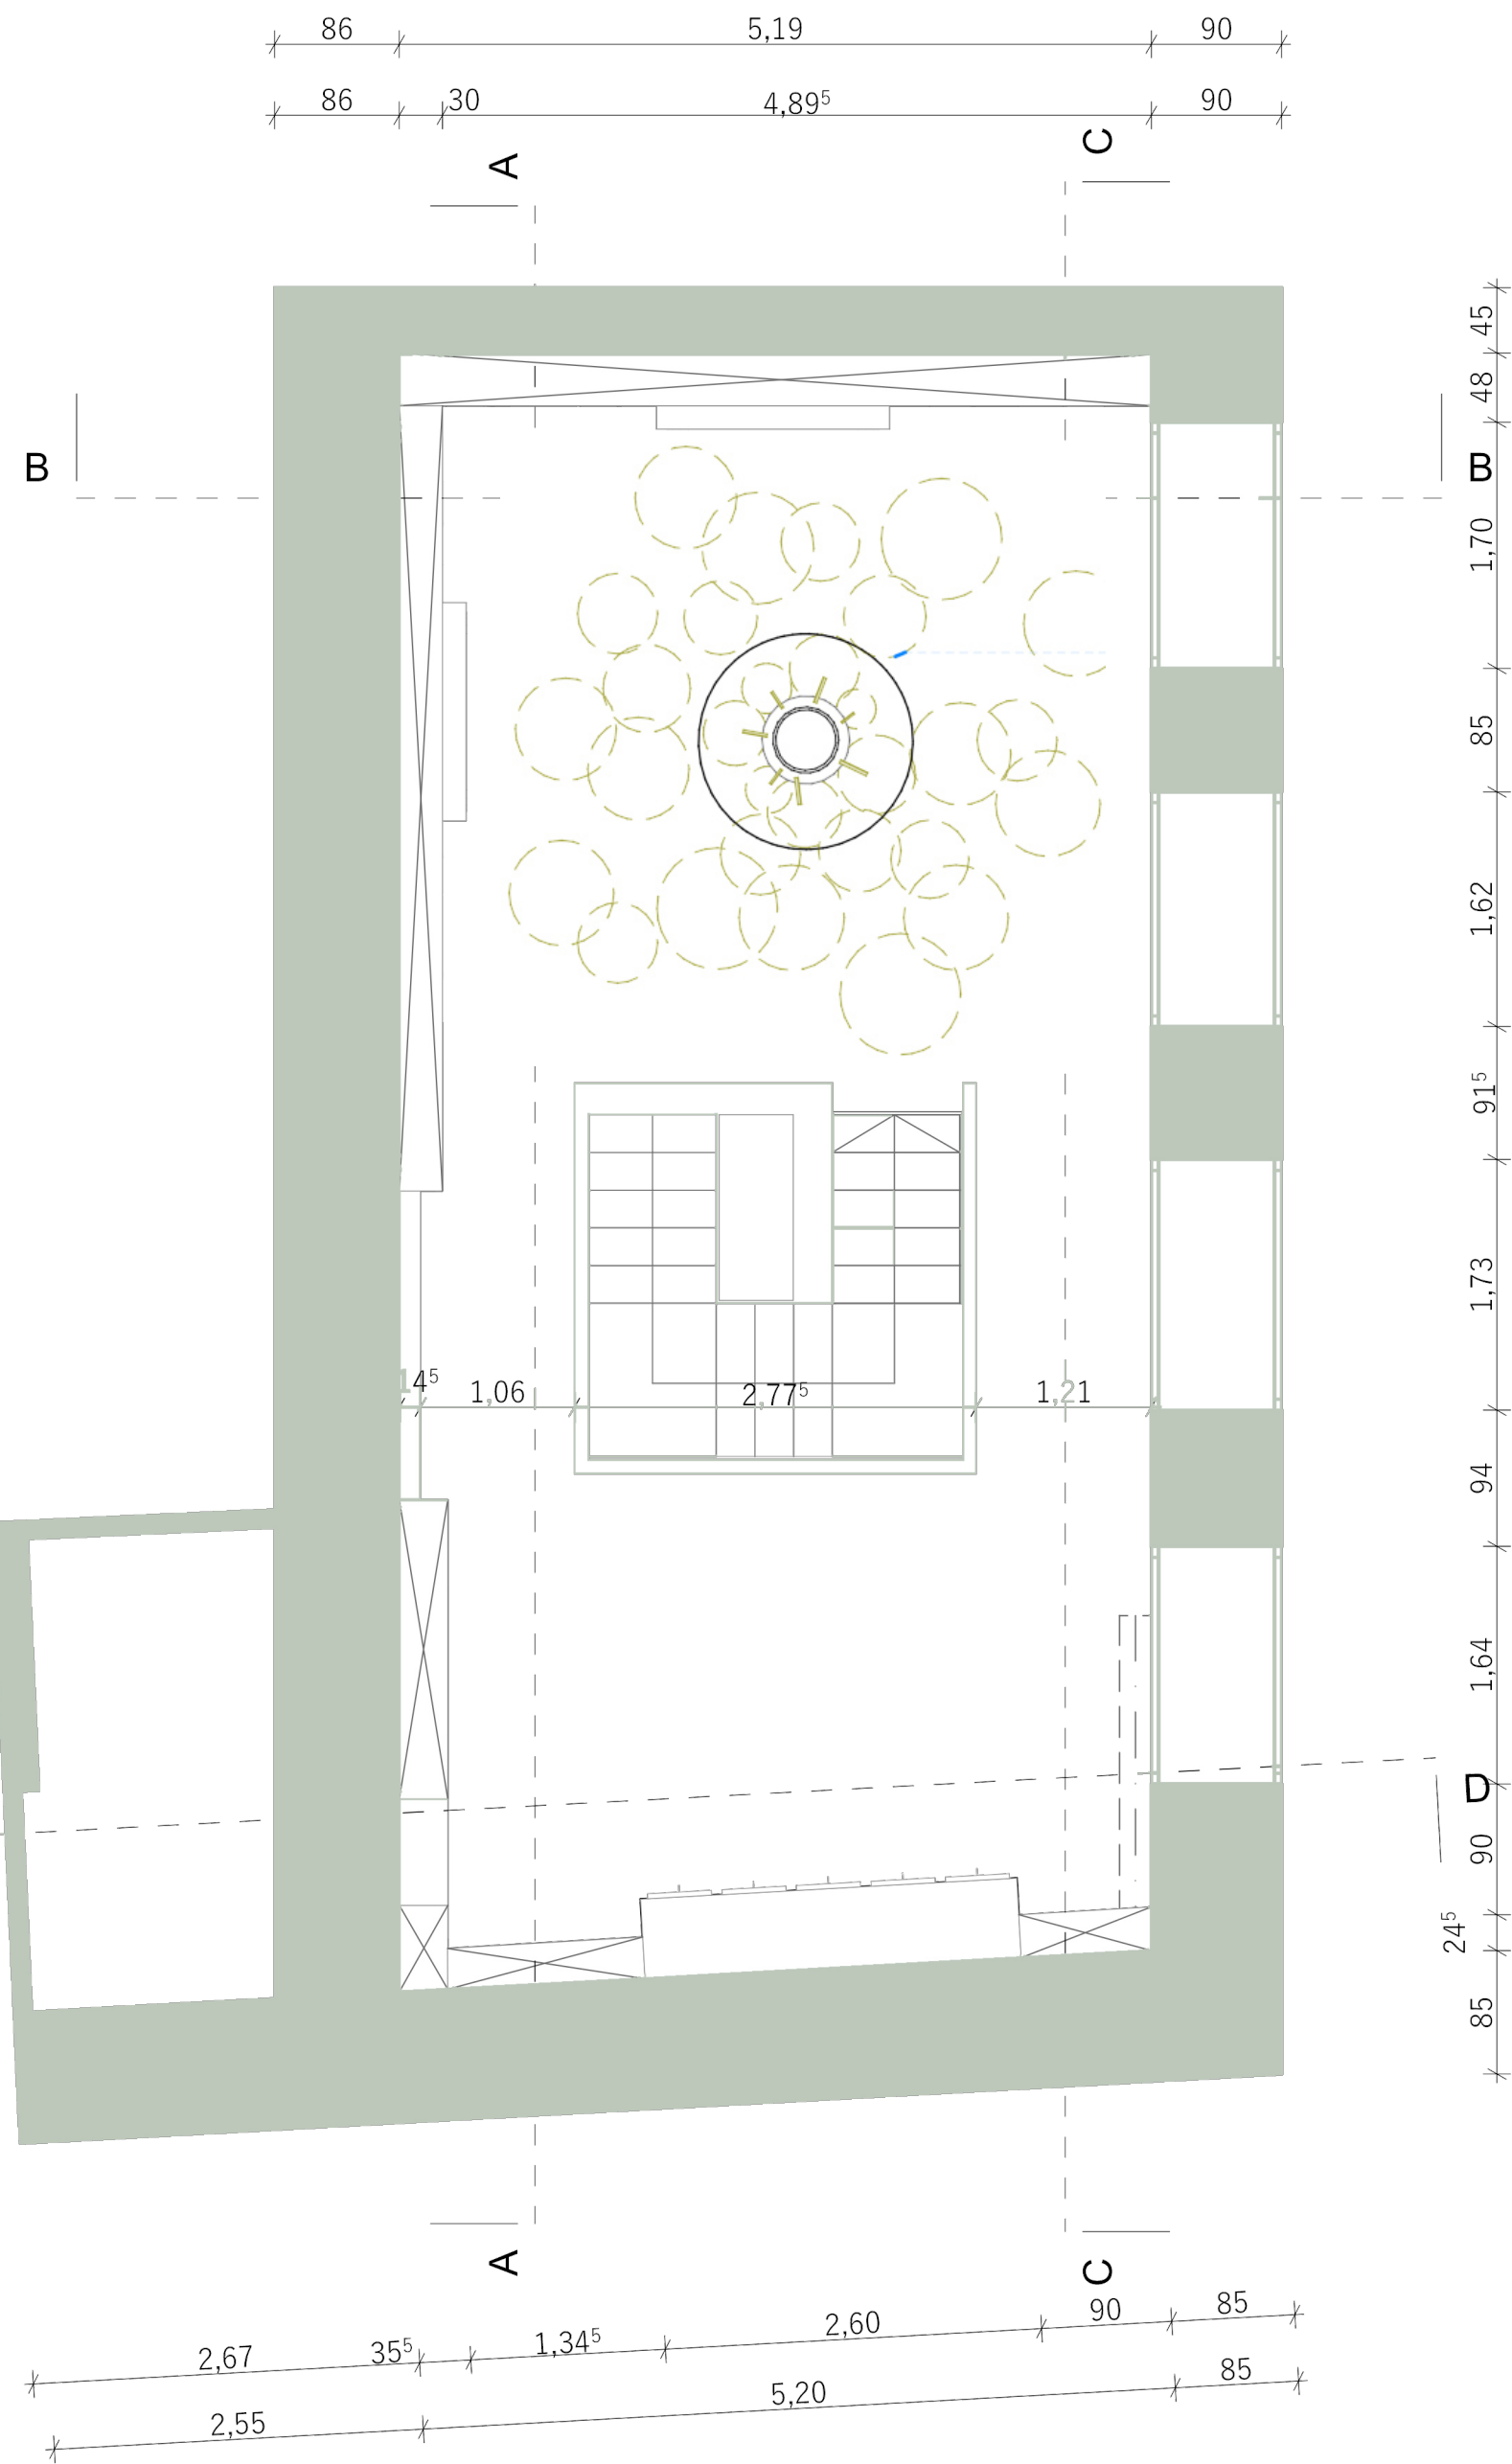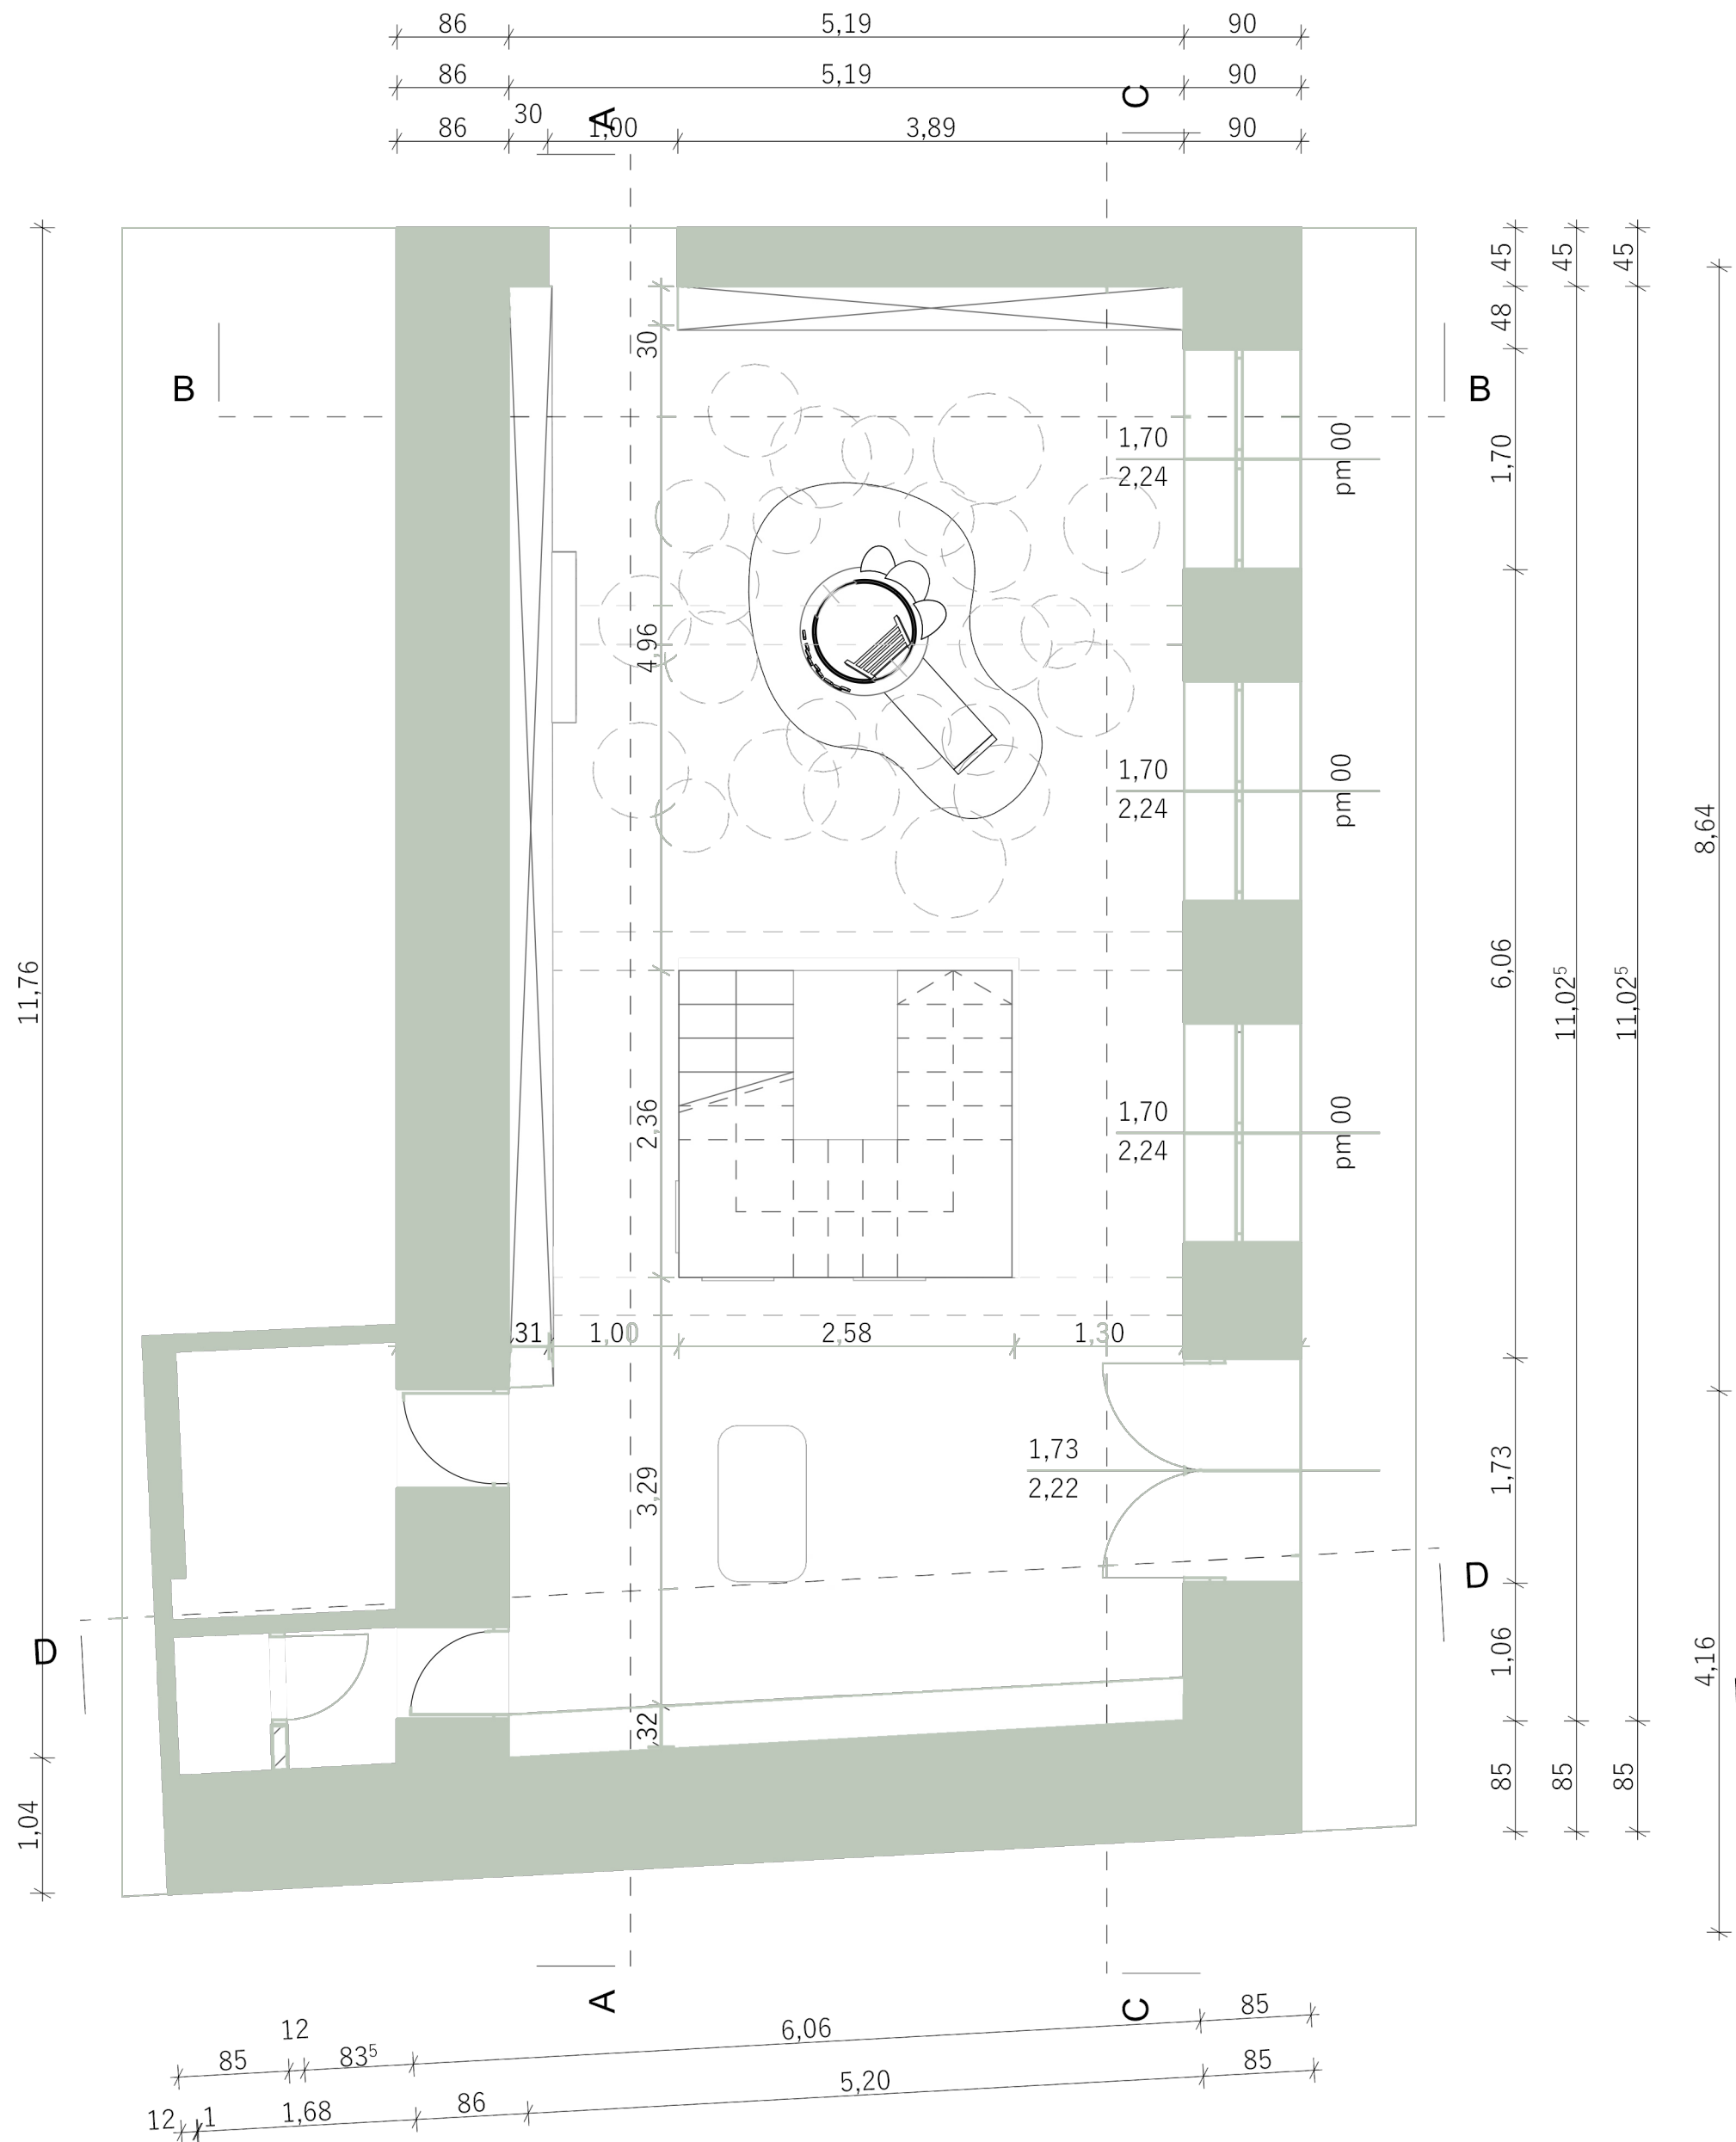


PUFF FAL

FIRKA TÁBLA

BEÜLŐ

DISPLAY

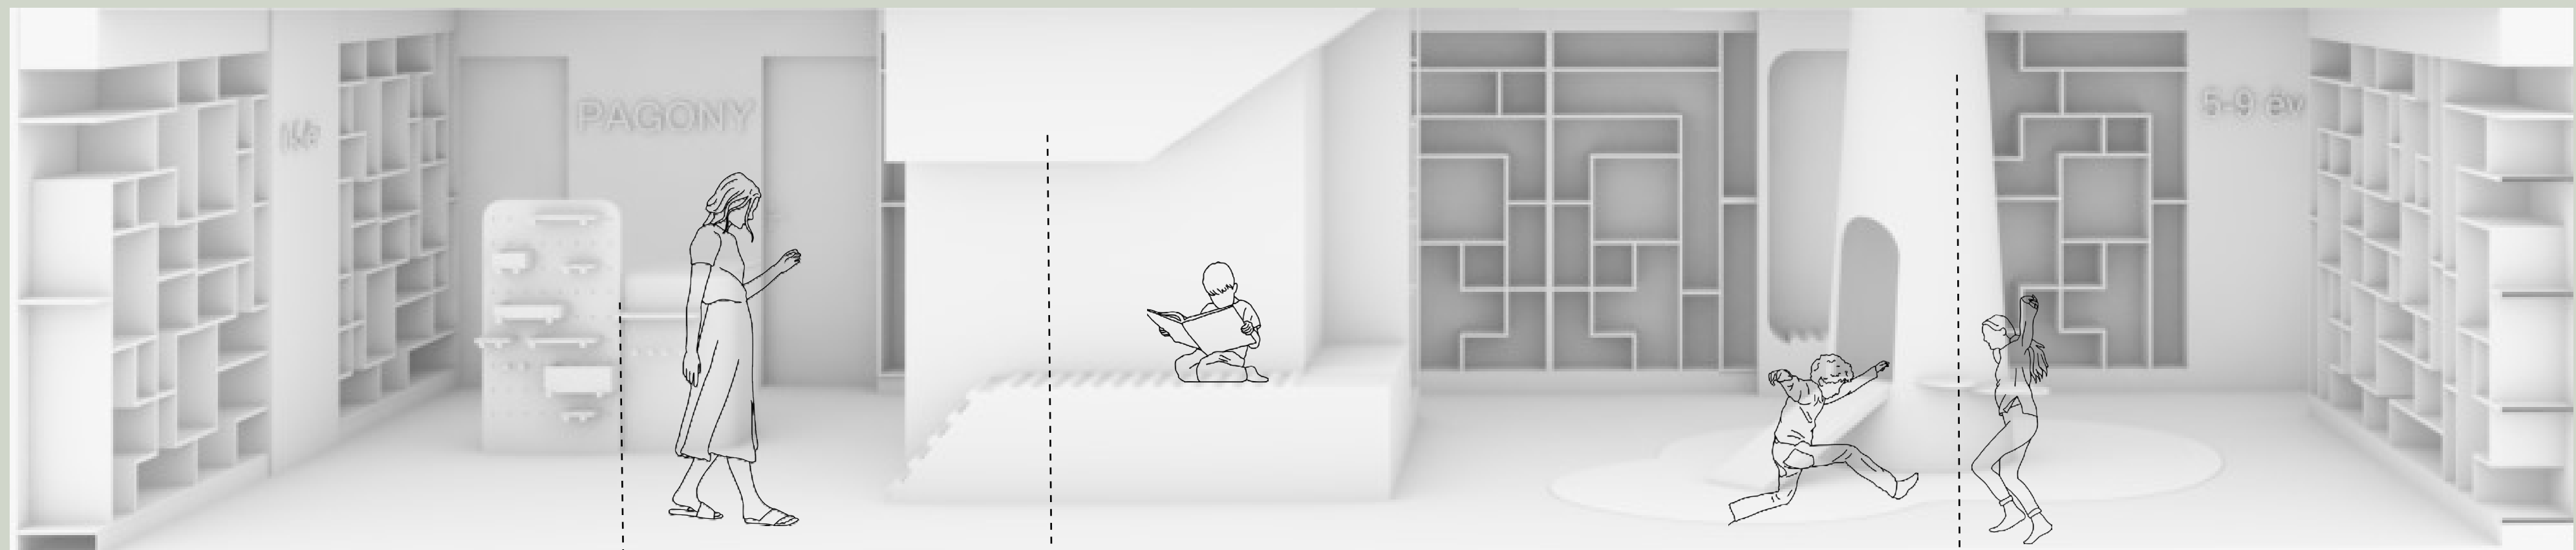

KASSZA

LÉPCSŐ



FA INSTALLÁCIÓ, GYEREKSZIGET

LÉPCSŐ

BIZTONSÁG
HELYTAKARÉKOSSÁG
ESZTÉTIKUSSÁG
MULTIFUNKCIONÁLIS
GYEREKBARÁT




PIHENÉS
TÁROLÁS
KIRAKAT
JÁTÉKRÉSZ

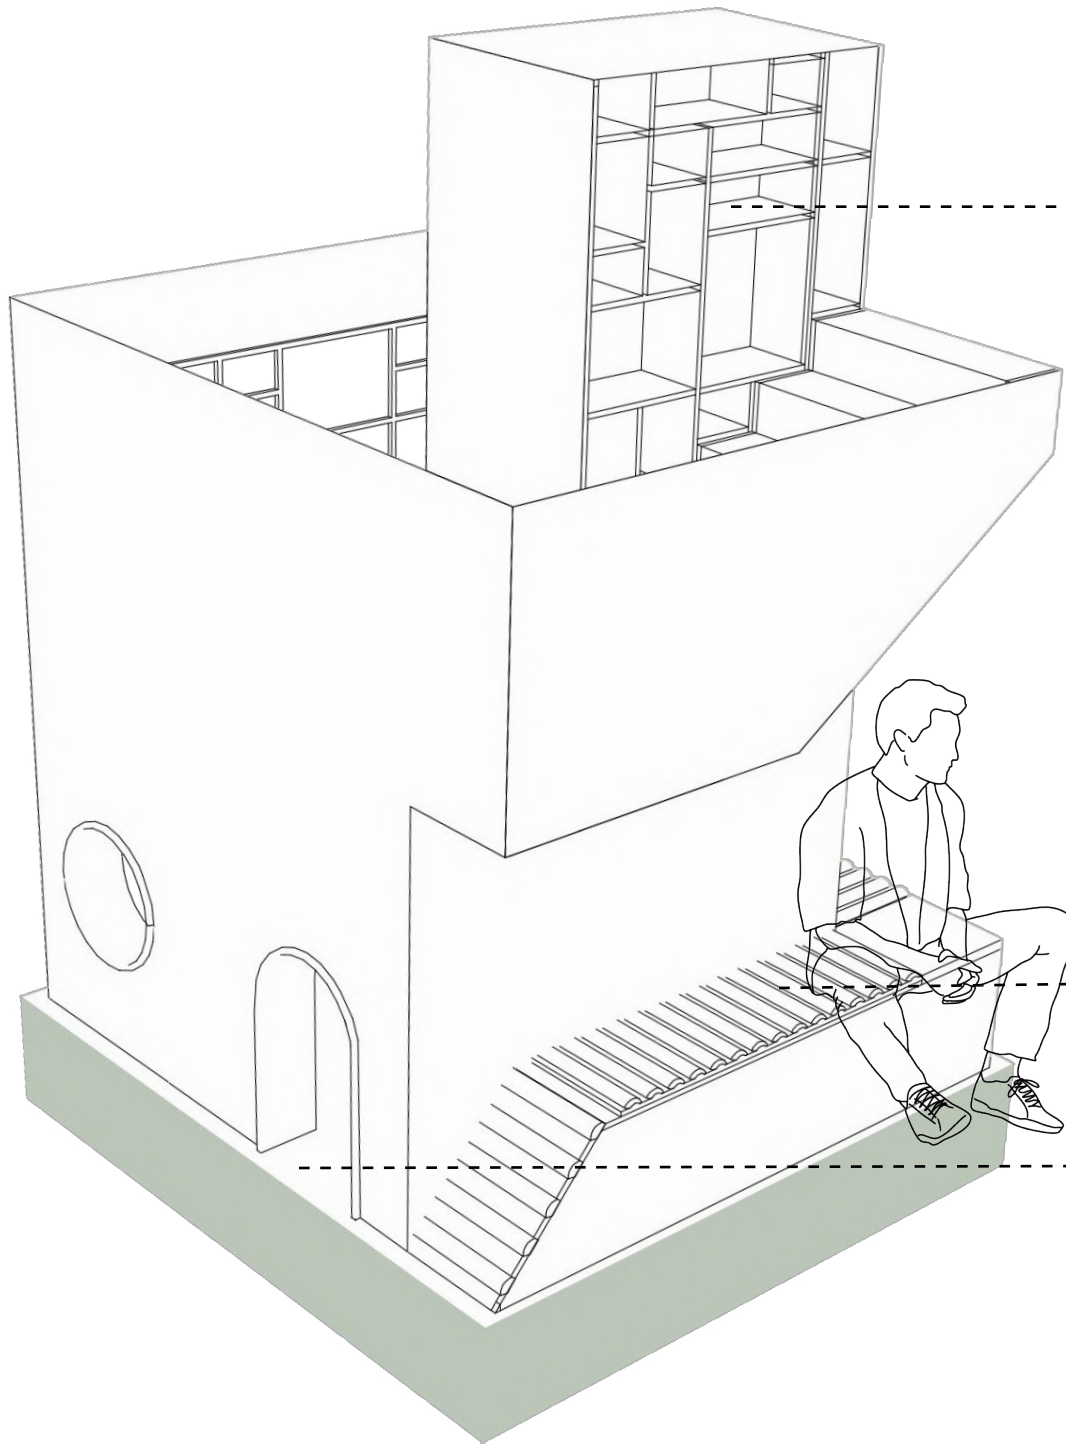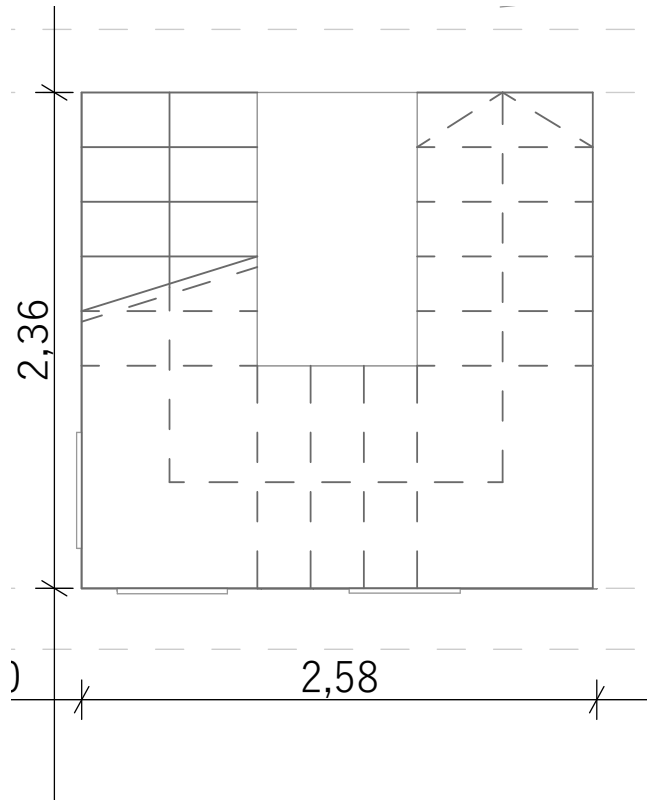

POLCOK

LEÜLŐ

GYEREKSAROK

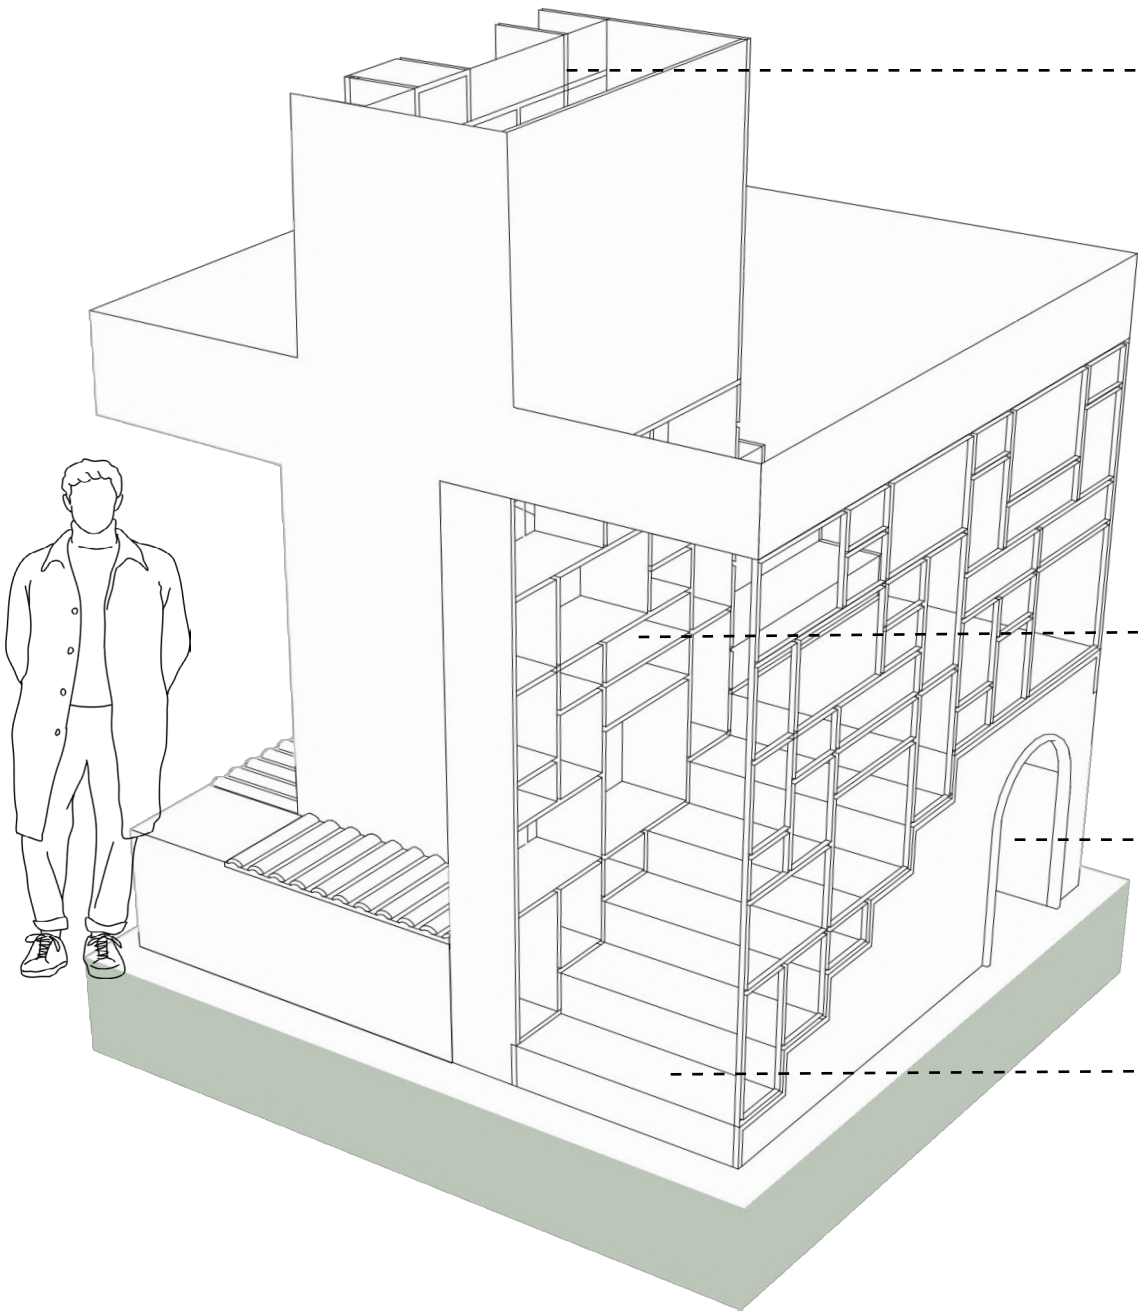


VIRÁGTÁROLÓ

POLCOK


GYEREKSAROK

LÉPCSŐ


LÉPCSŐ

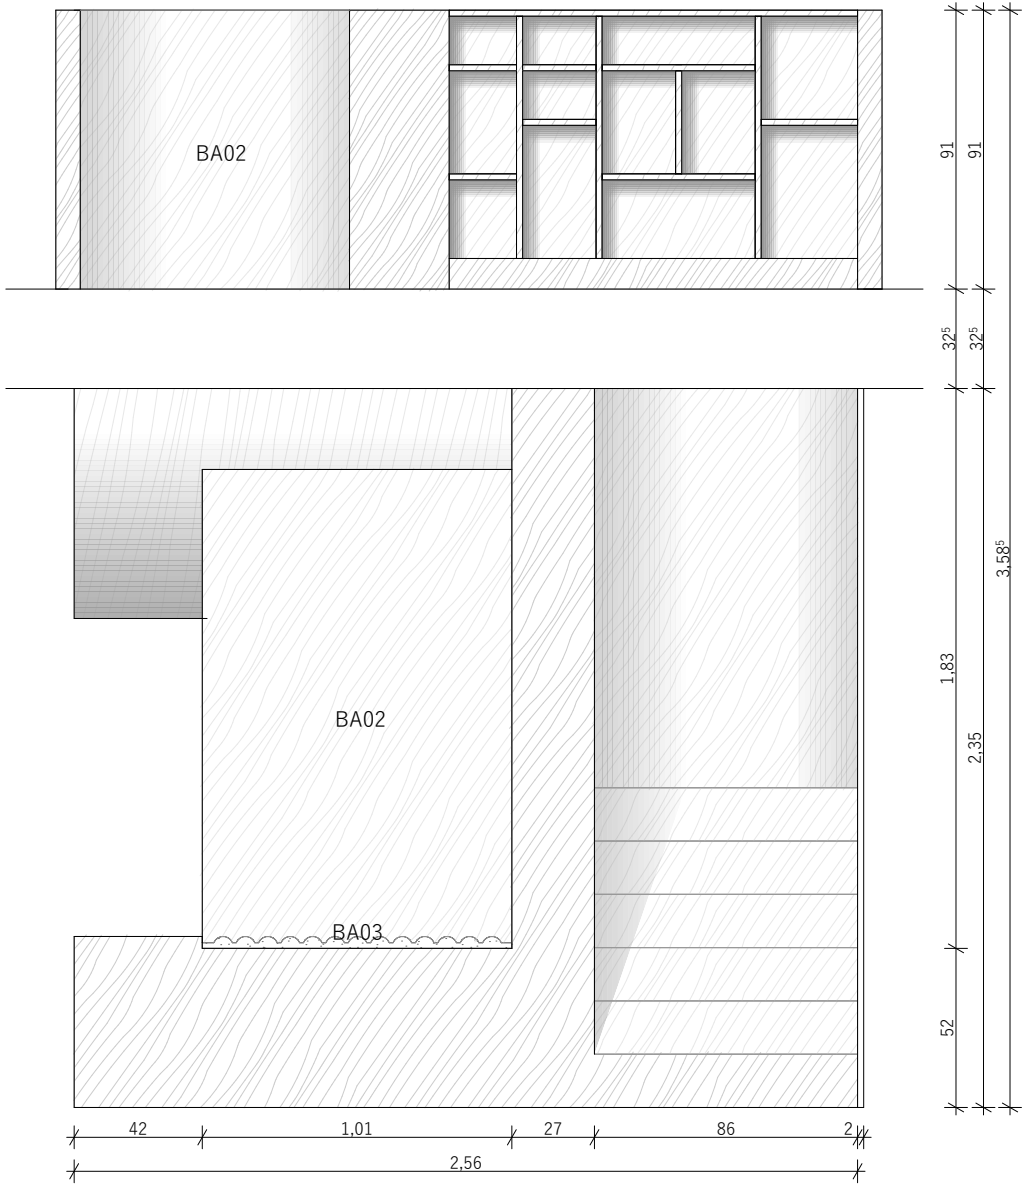


M 1:10

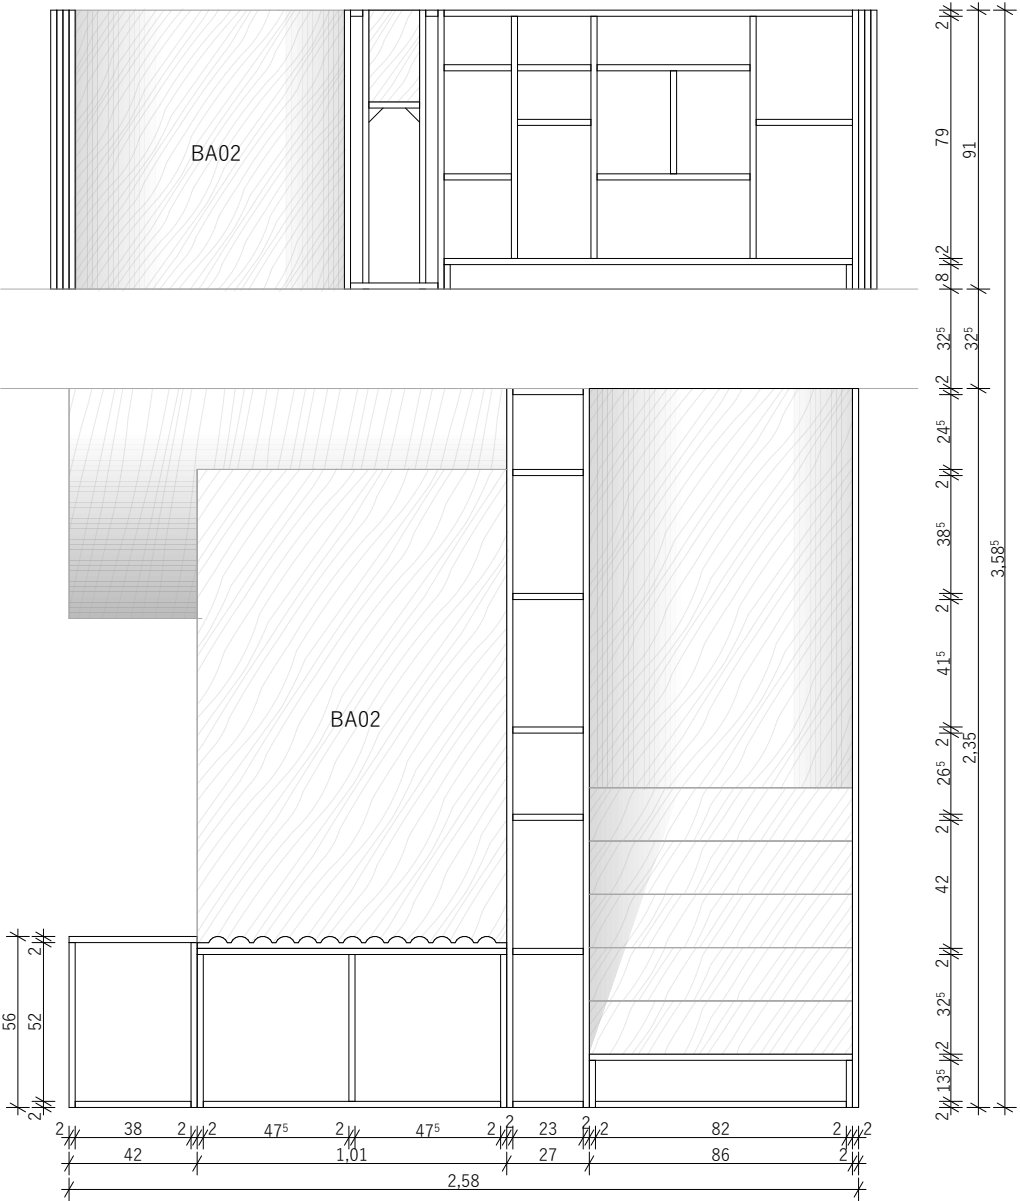

BA02	Laminált bútorlap	PFLEIDERER	U12115 / mattlack	R20383/ pure oak	
BA03	Poliészter szövet			RAL 3015 / light pink	

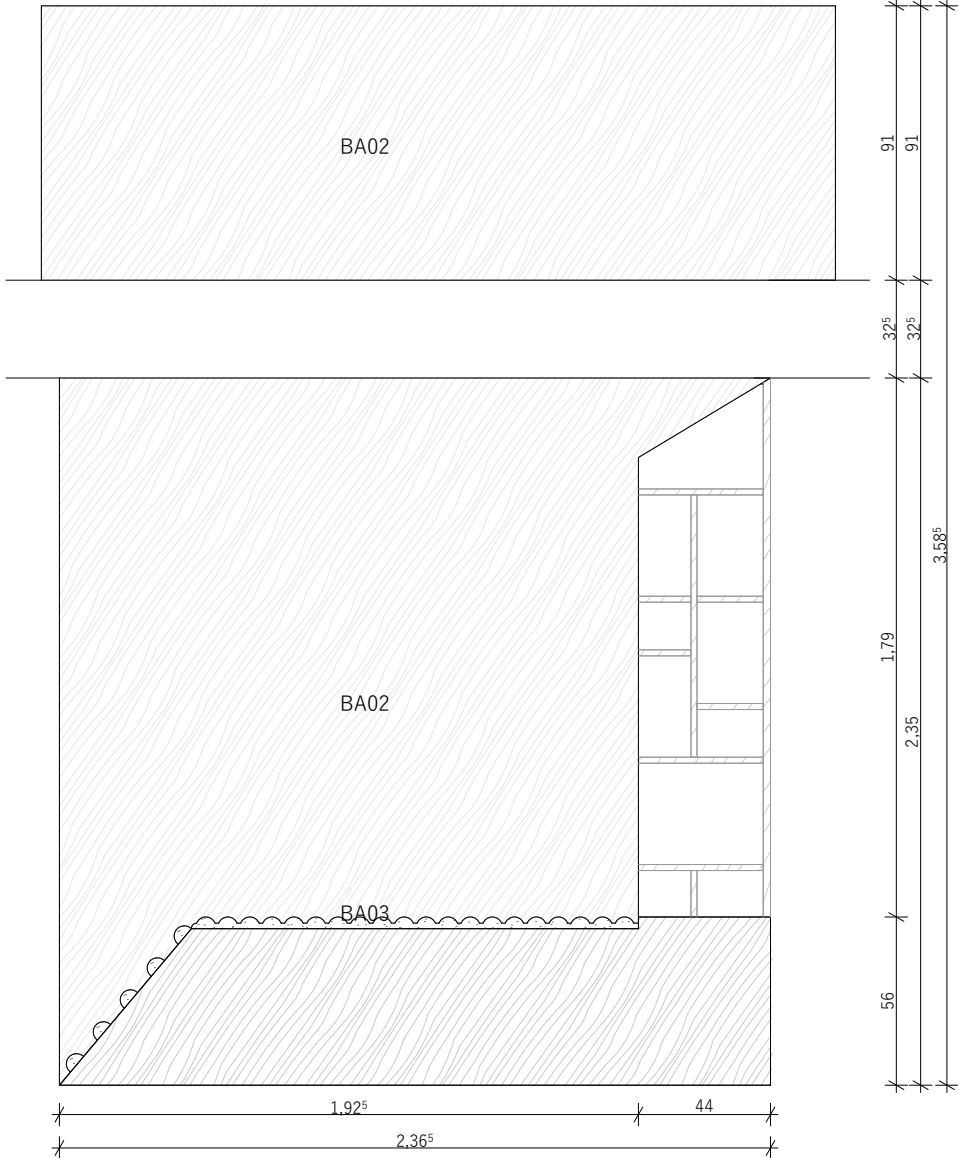


M 1:10

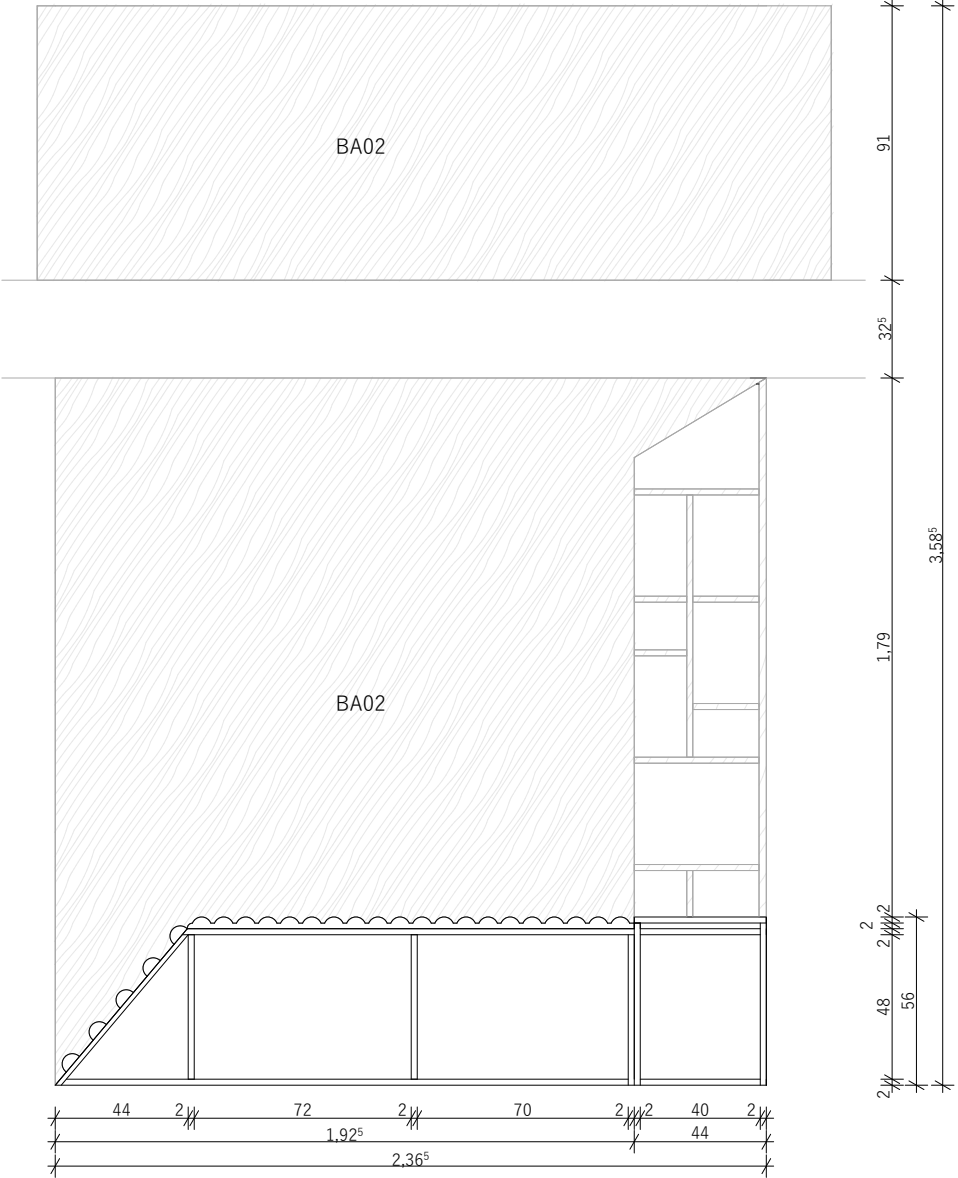


BA02	Laminált bútorlap	PFLEIDERER	U12115 / mattlack	R20383/ pure oak	
BA03	Poliészter szövet			RAL 3015 / light pink	

GYEREKSZIGET

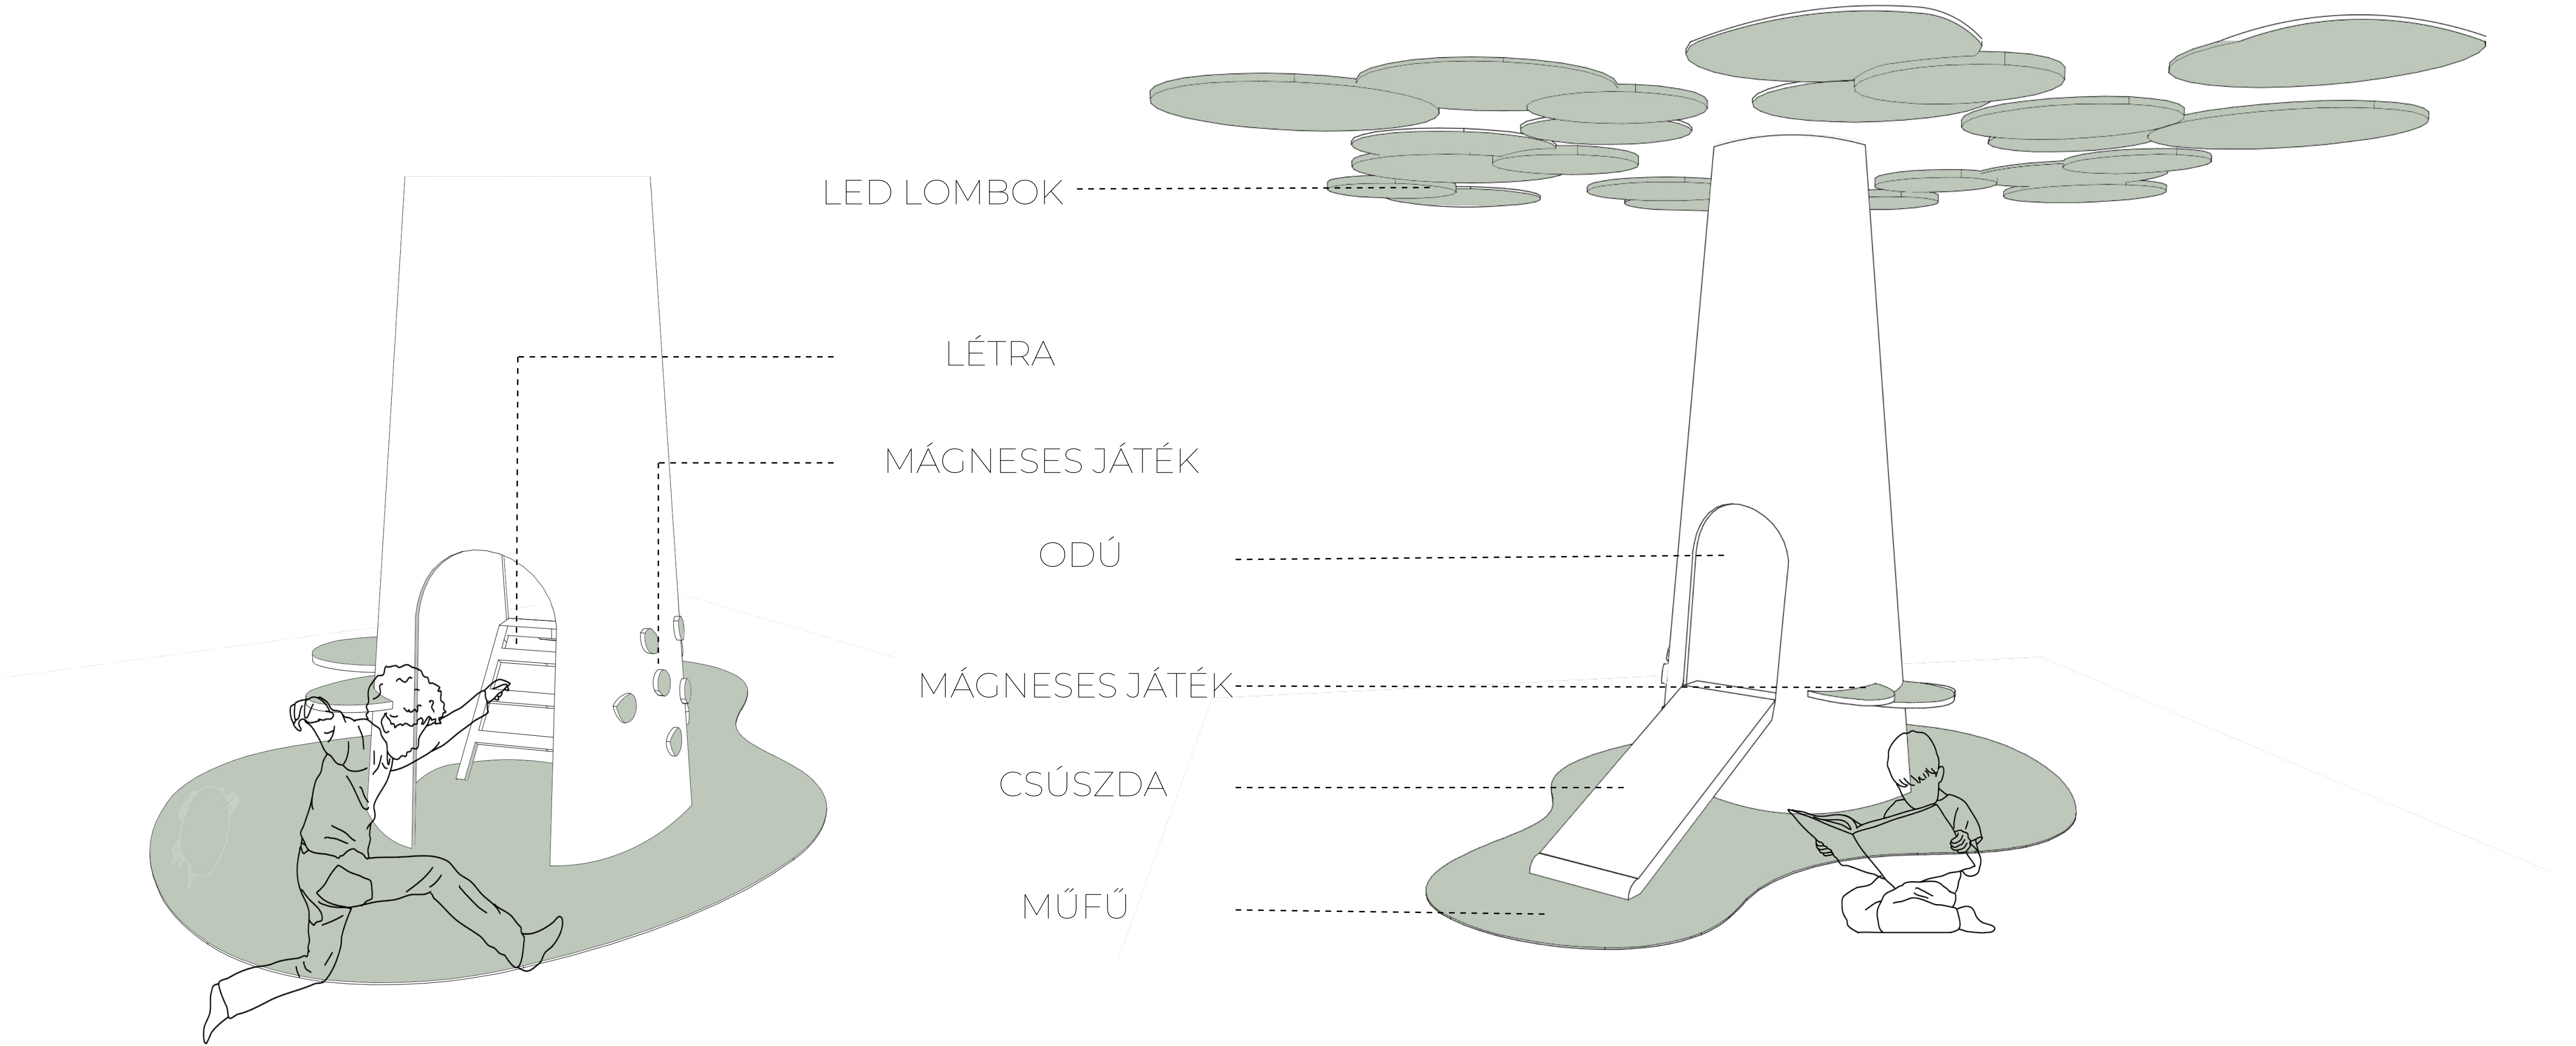

KASSZAPULT


DISPLAY

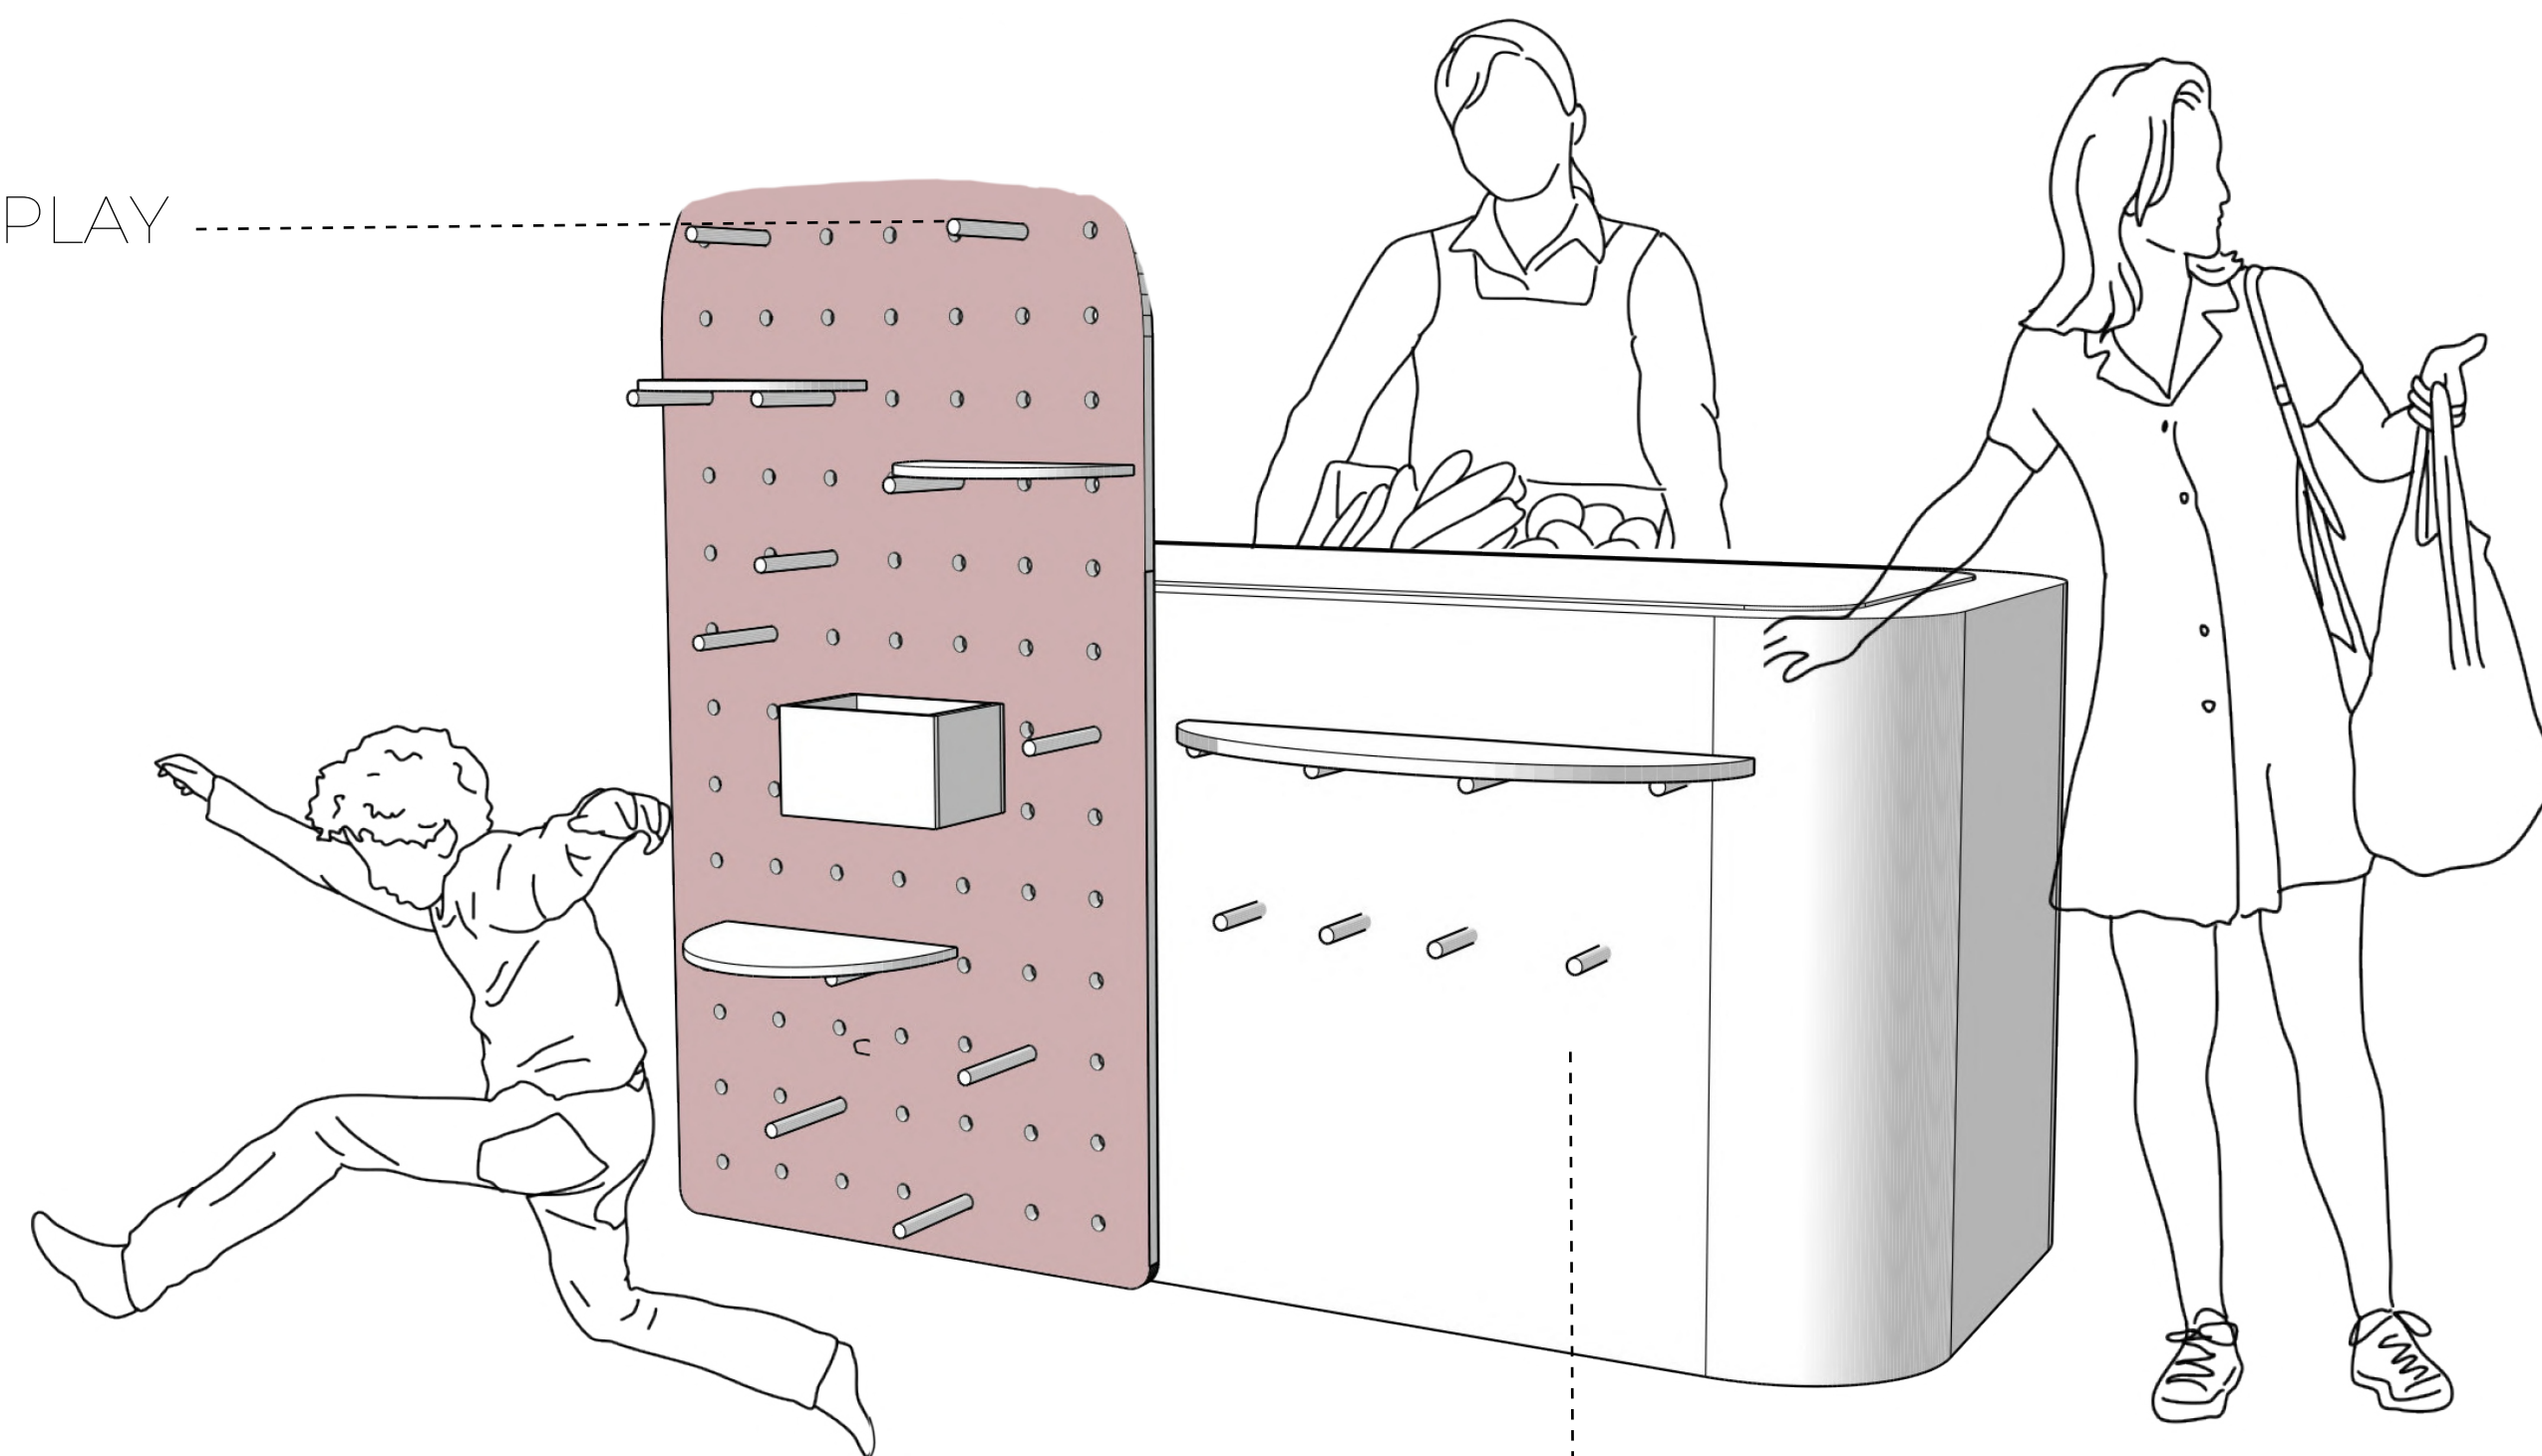


PULT




DISPLAY ÁLLÍTHATÓ MODULOKKAL

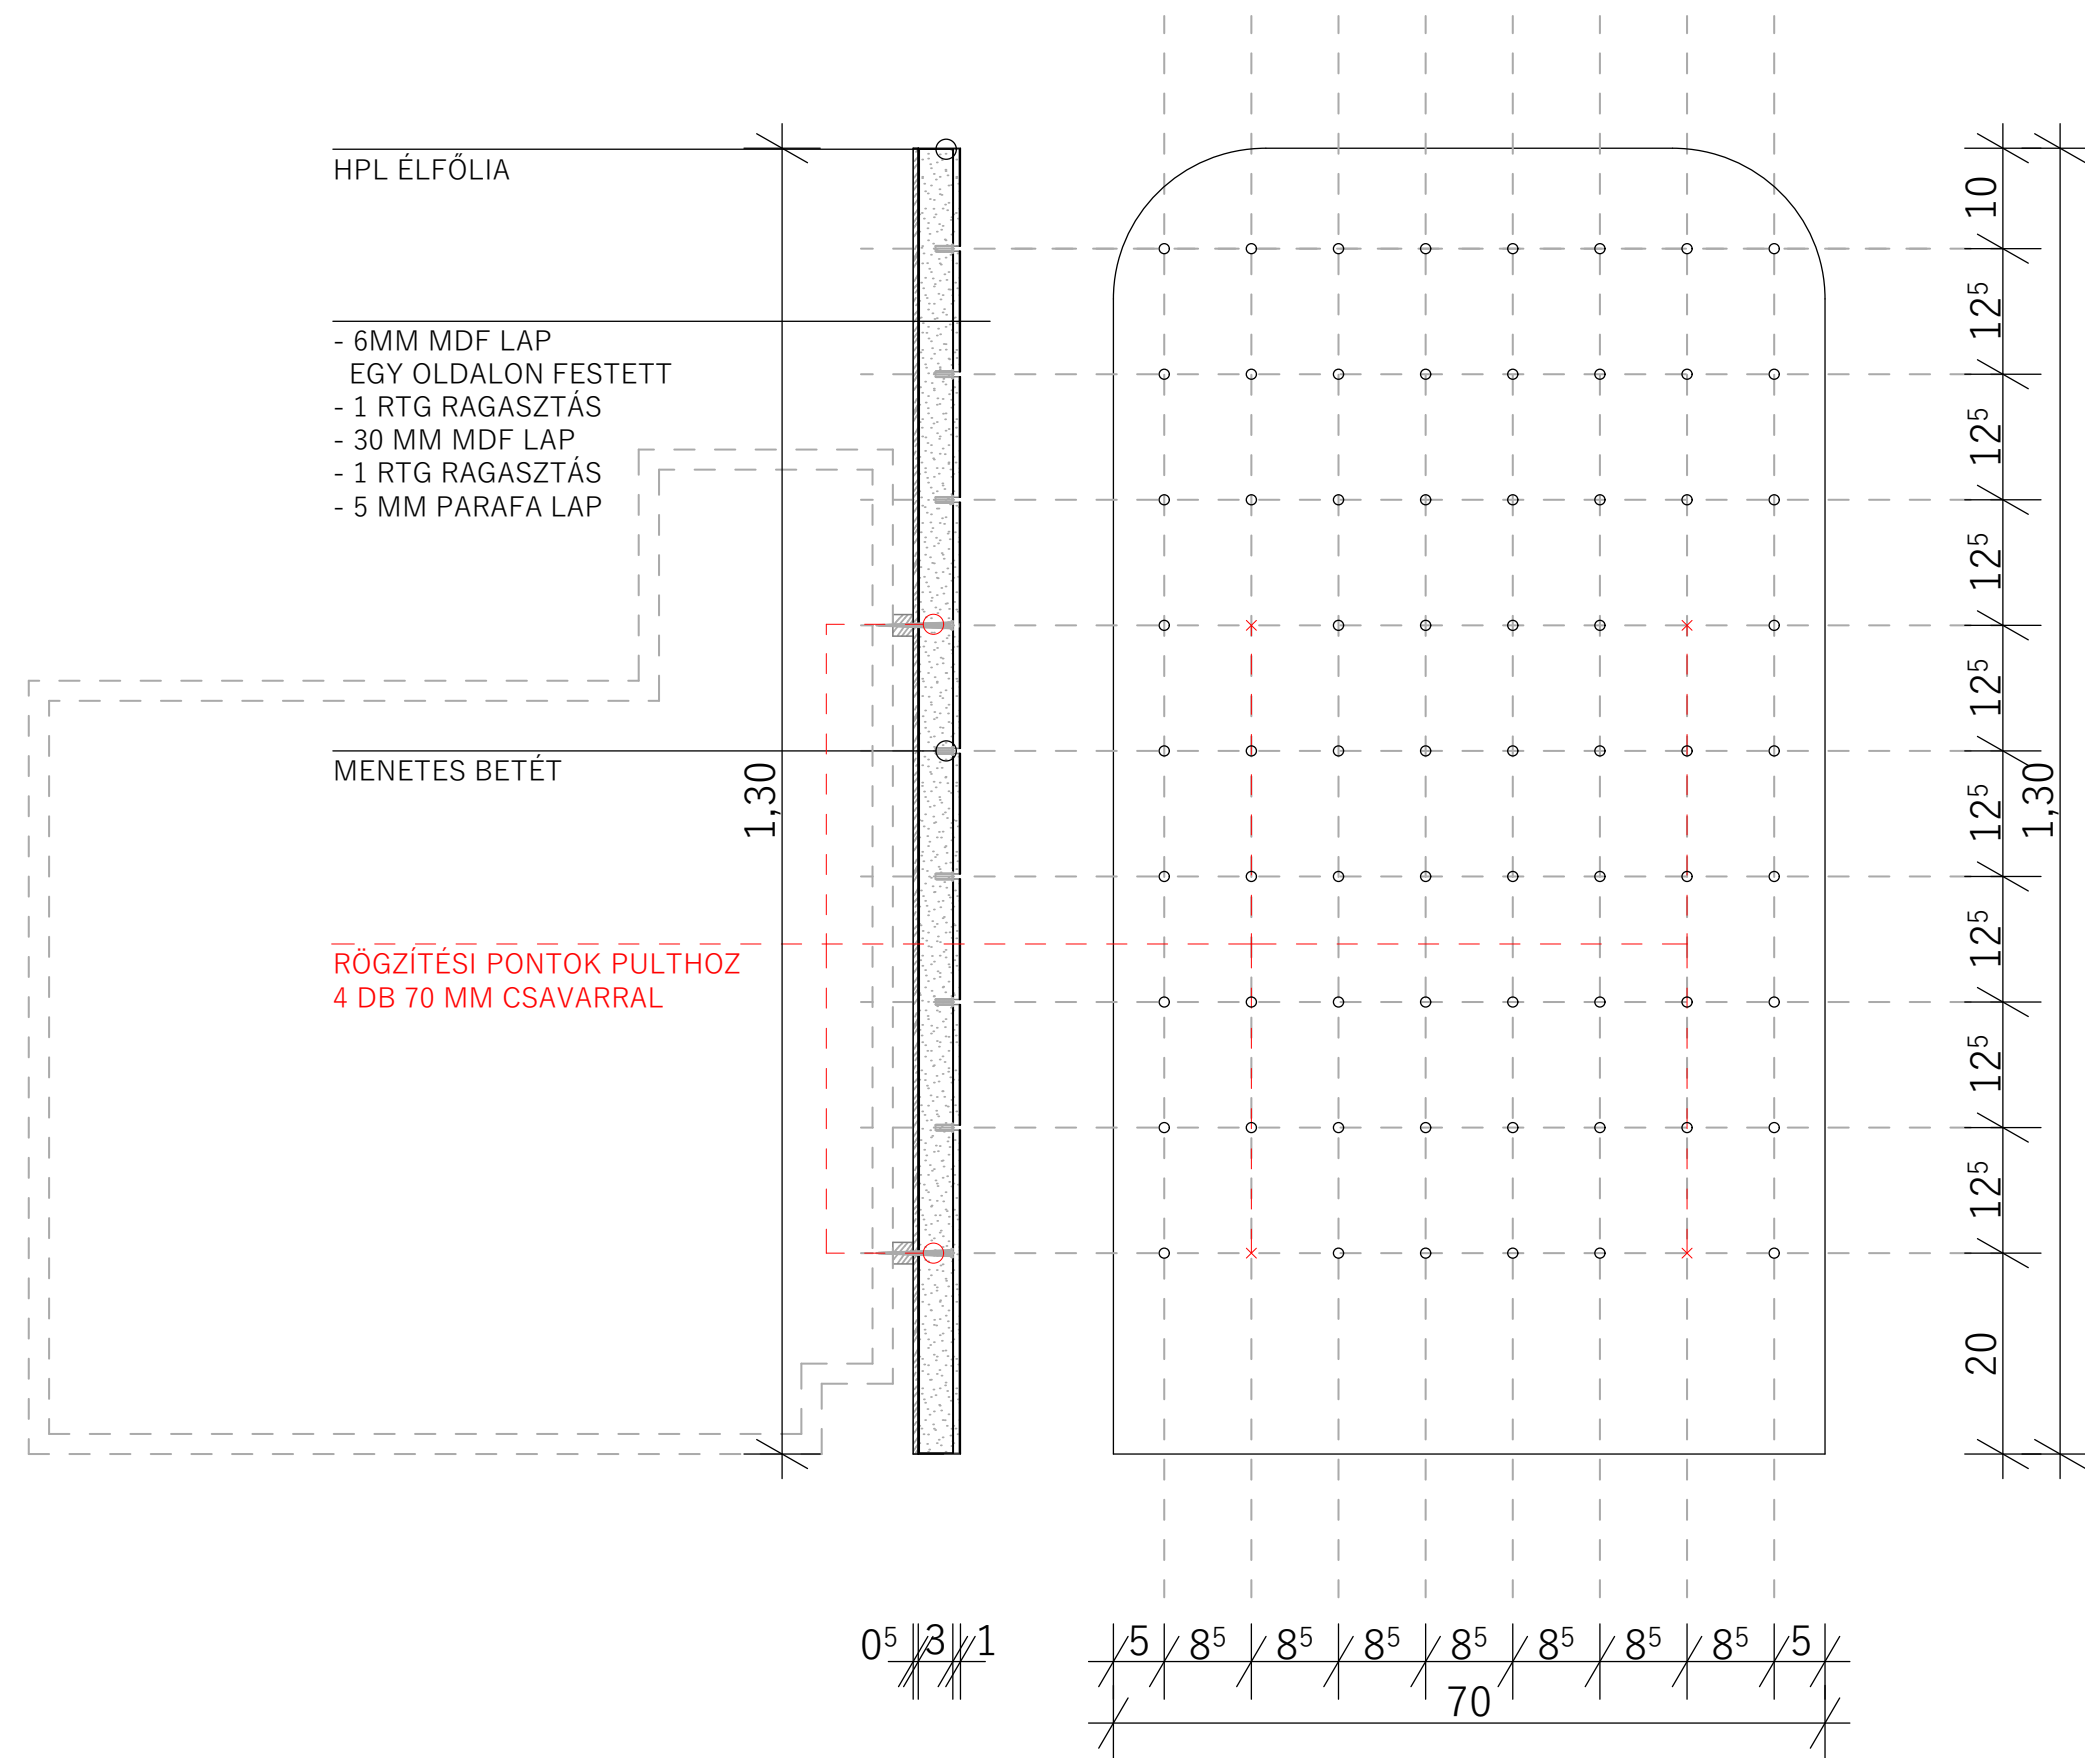


AKASZTÓK

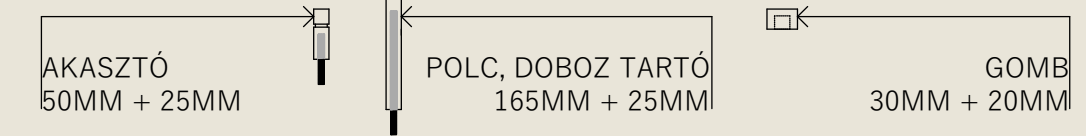


MODUL 01

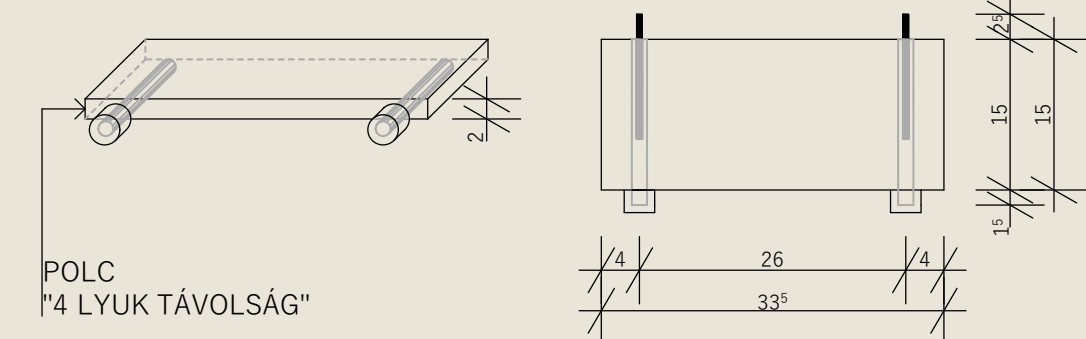


MODUL 02

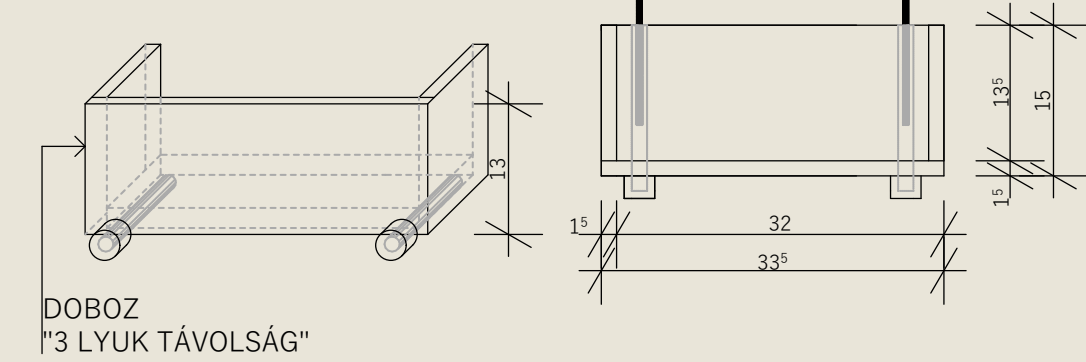


MODUL 02.2

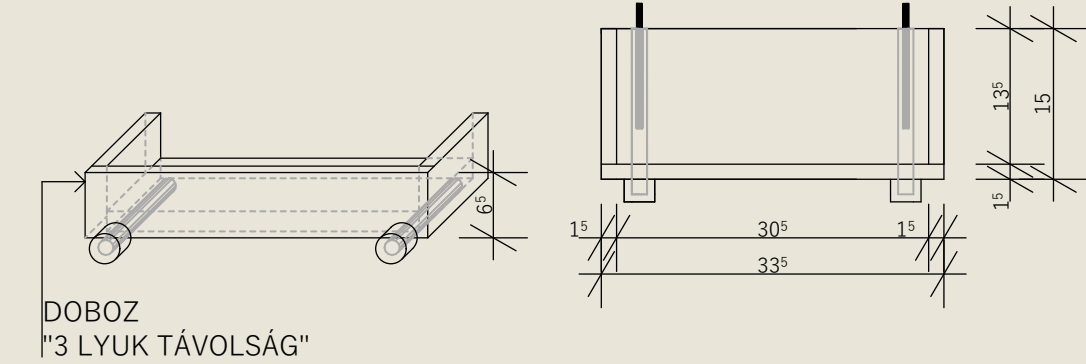


MODUL 01.1

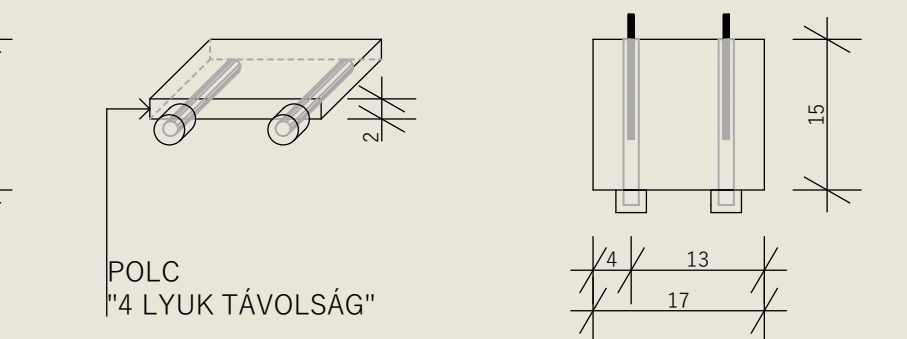






MODUL 02.1

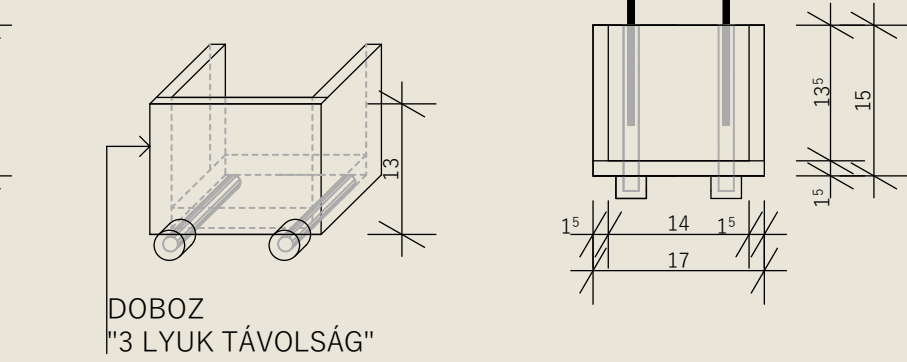


MODUL 02.3

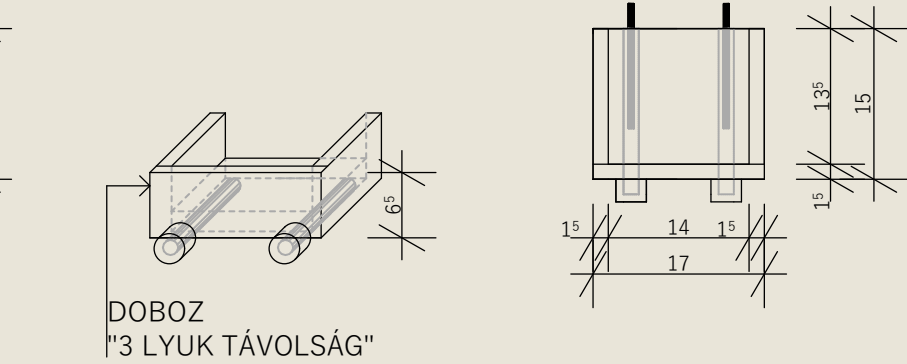


FALNÉZETEK

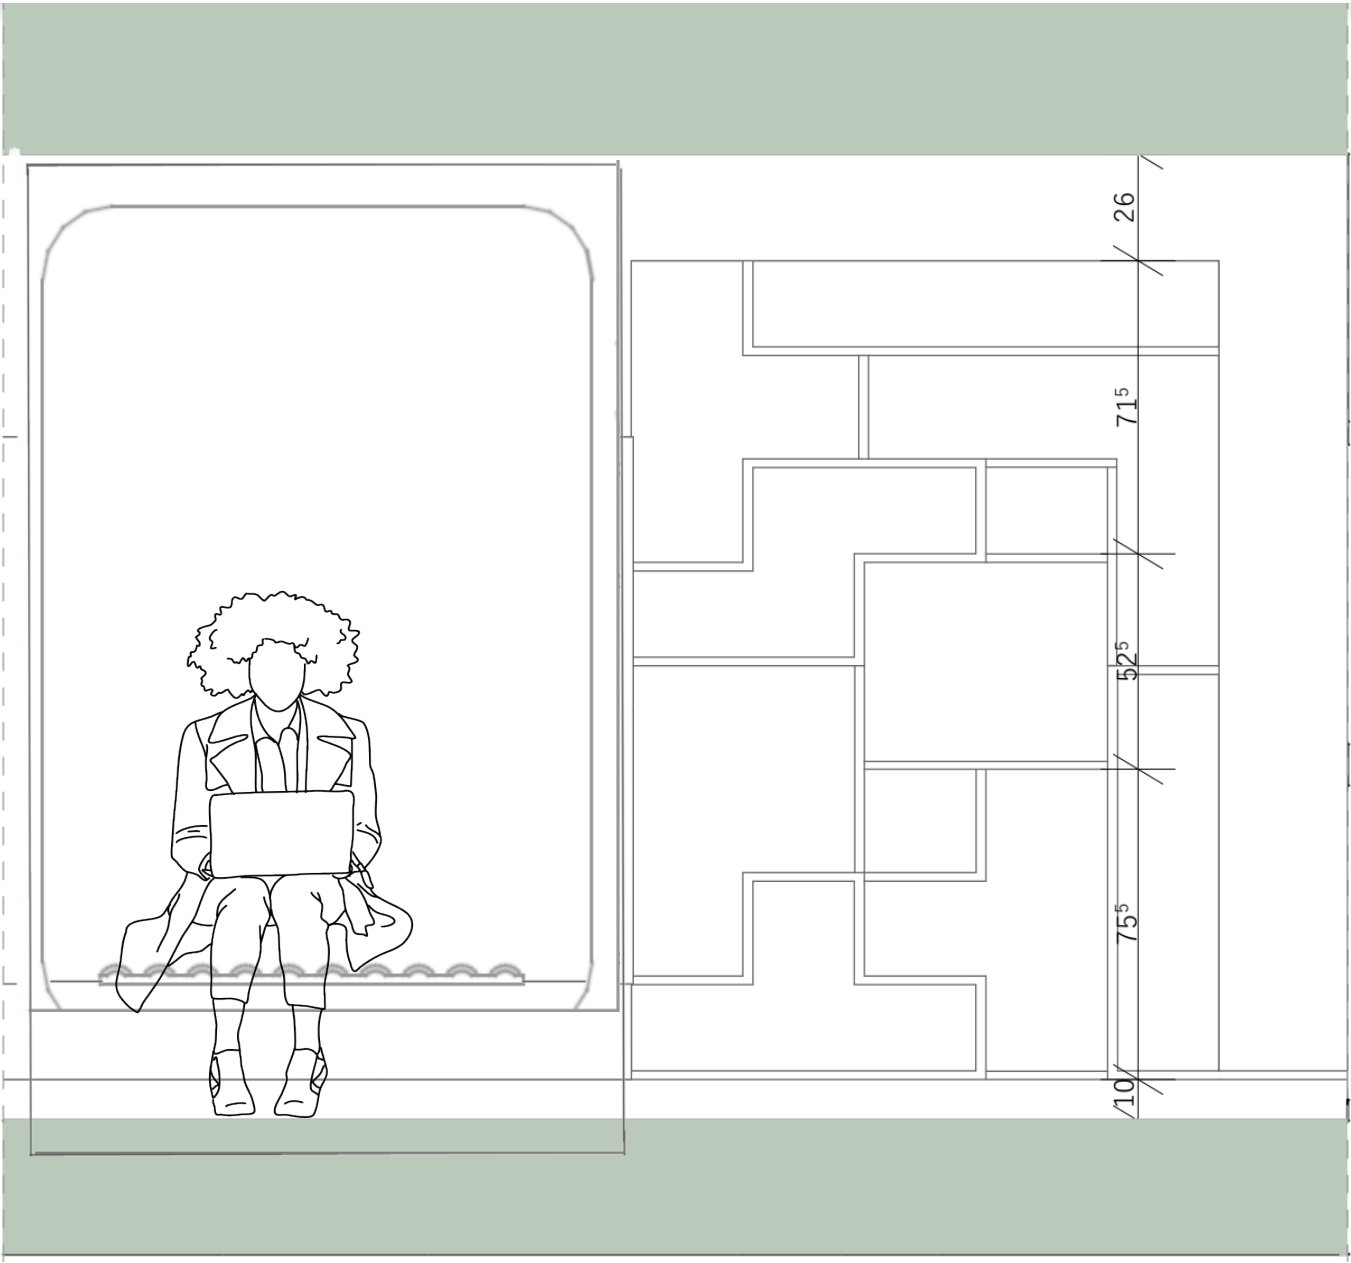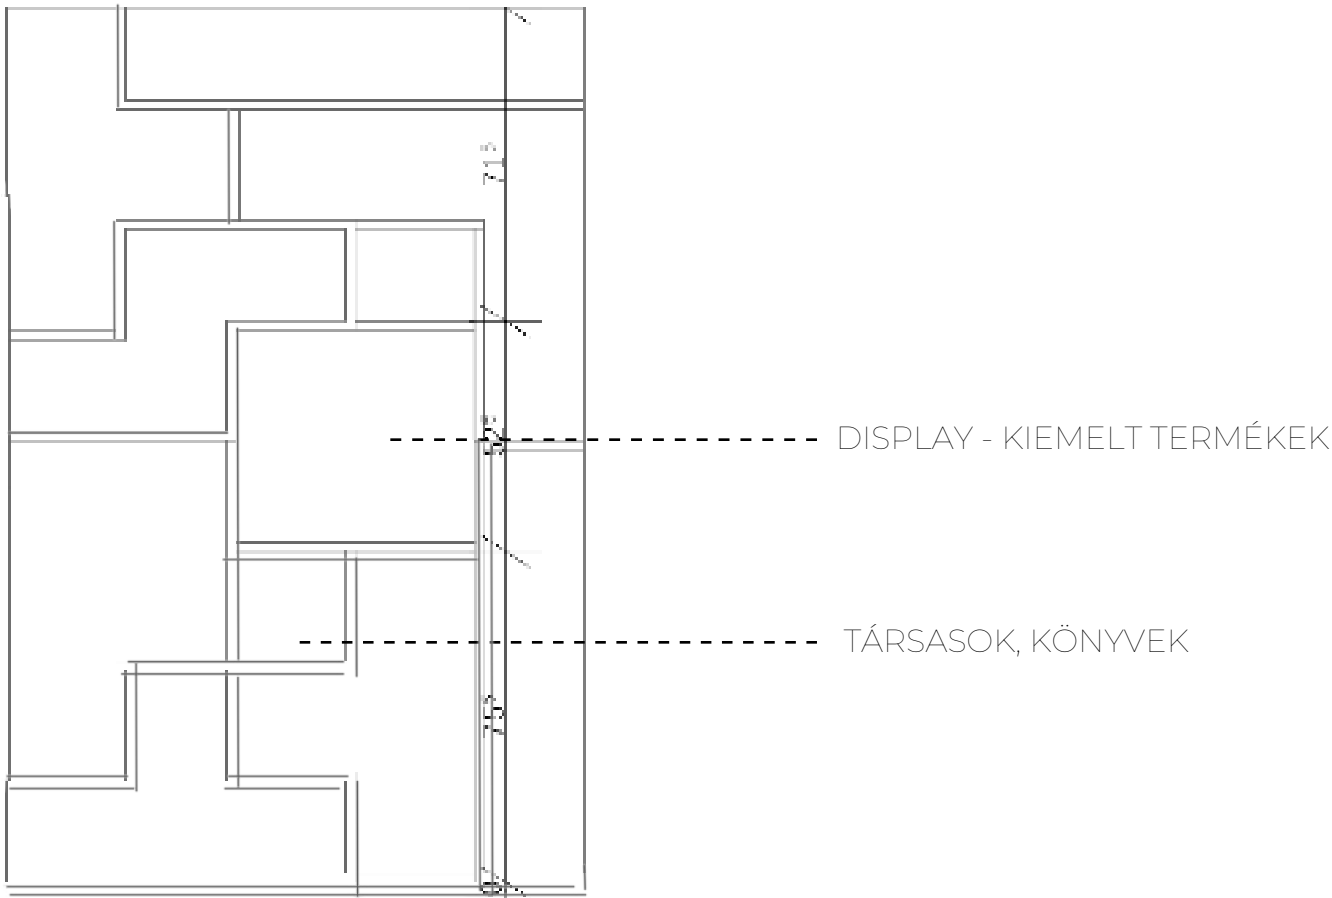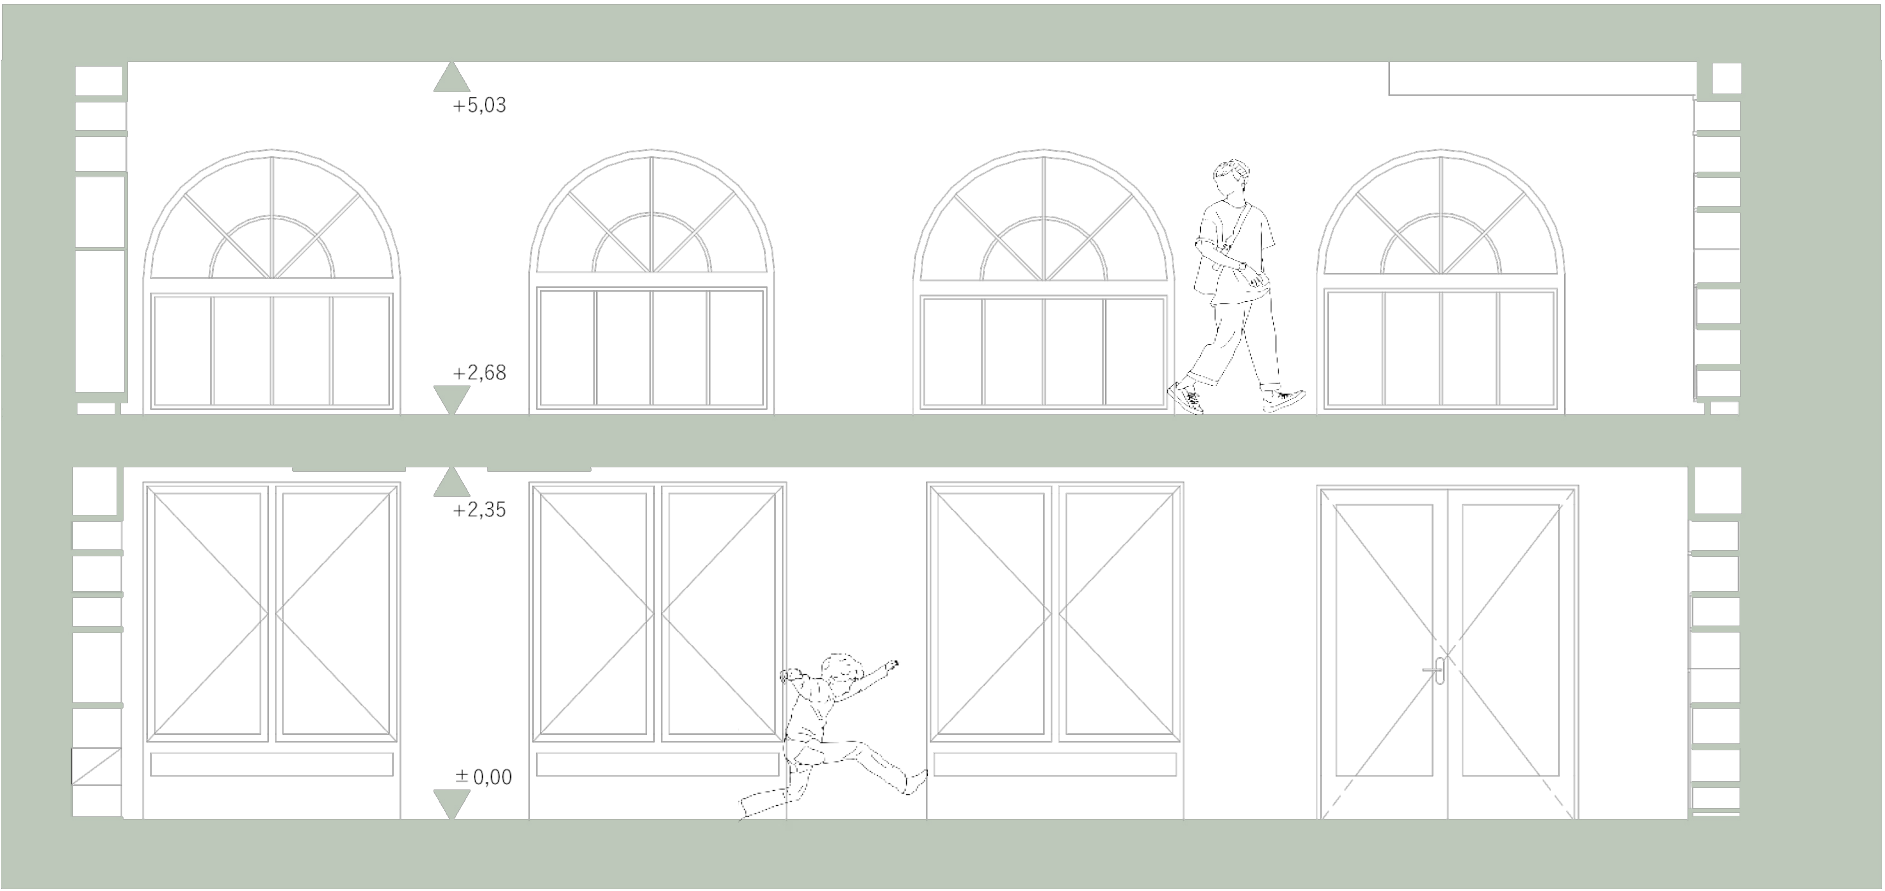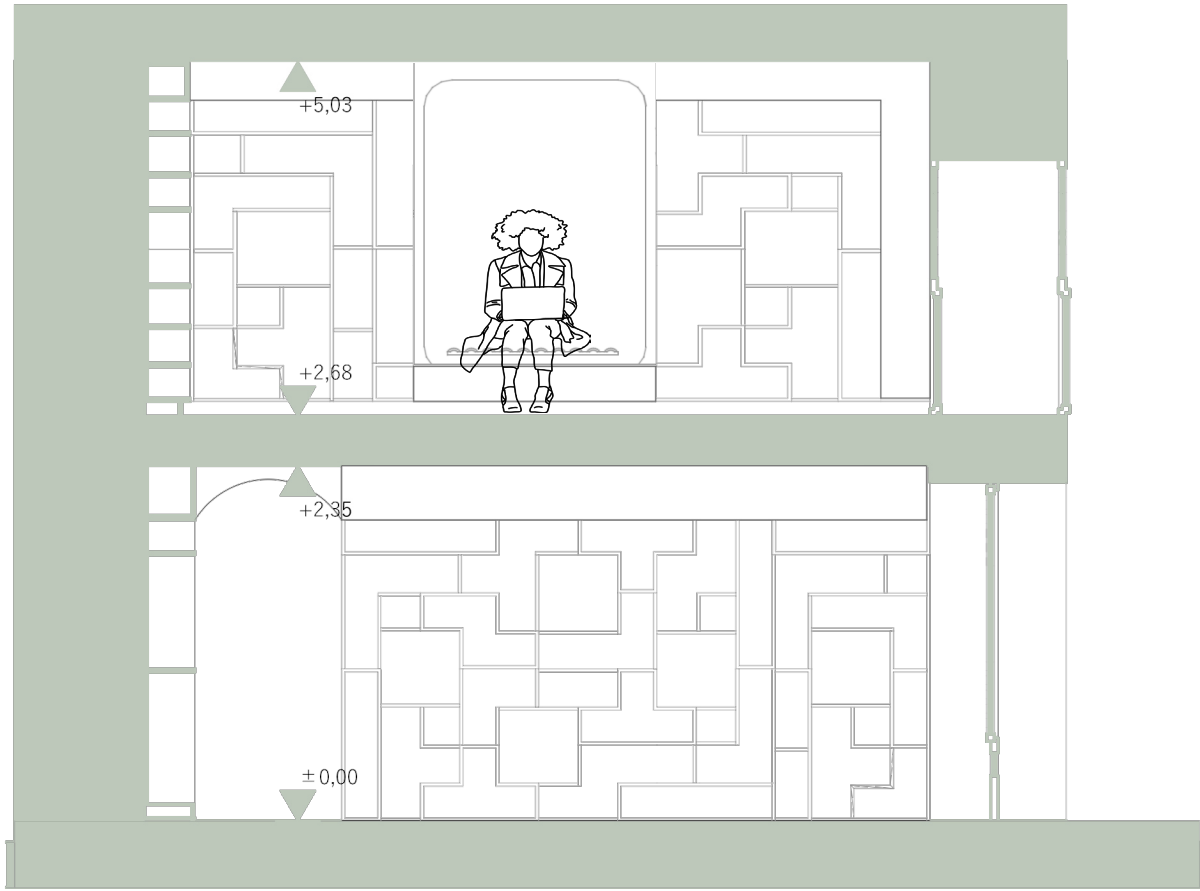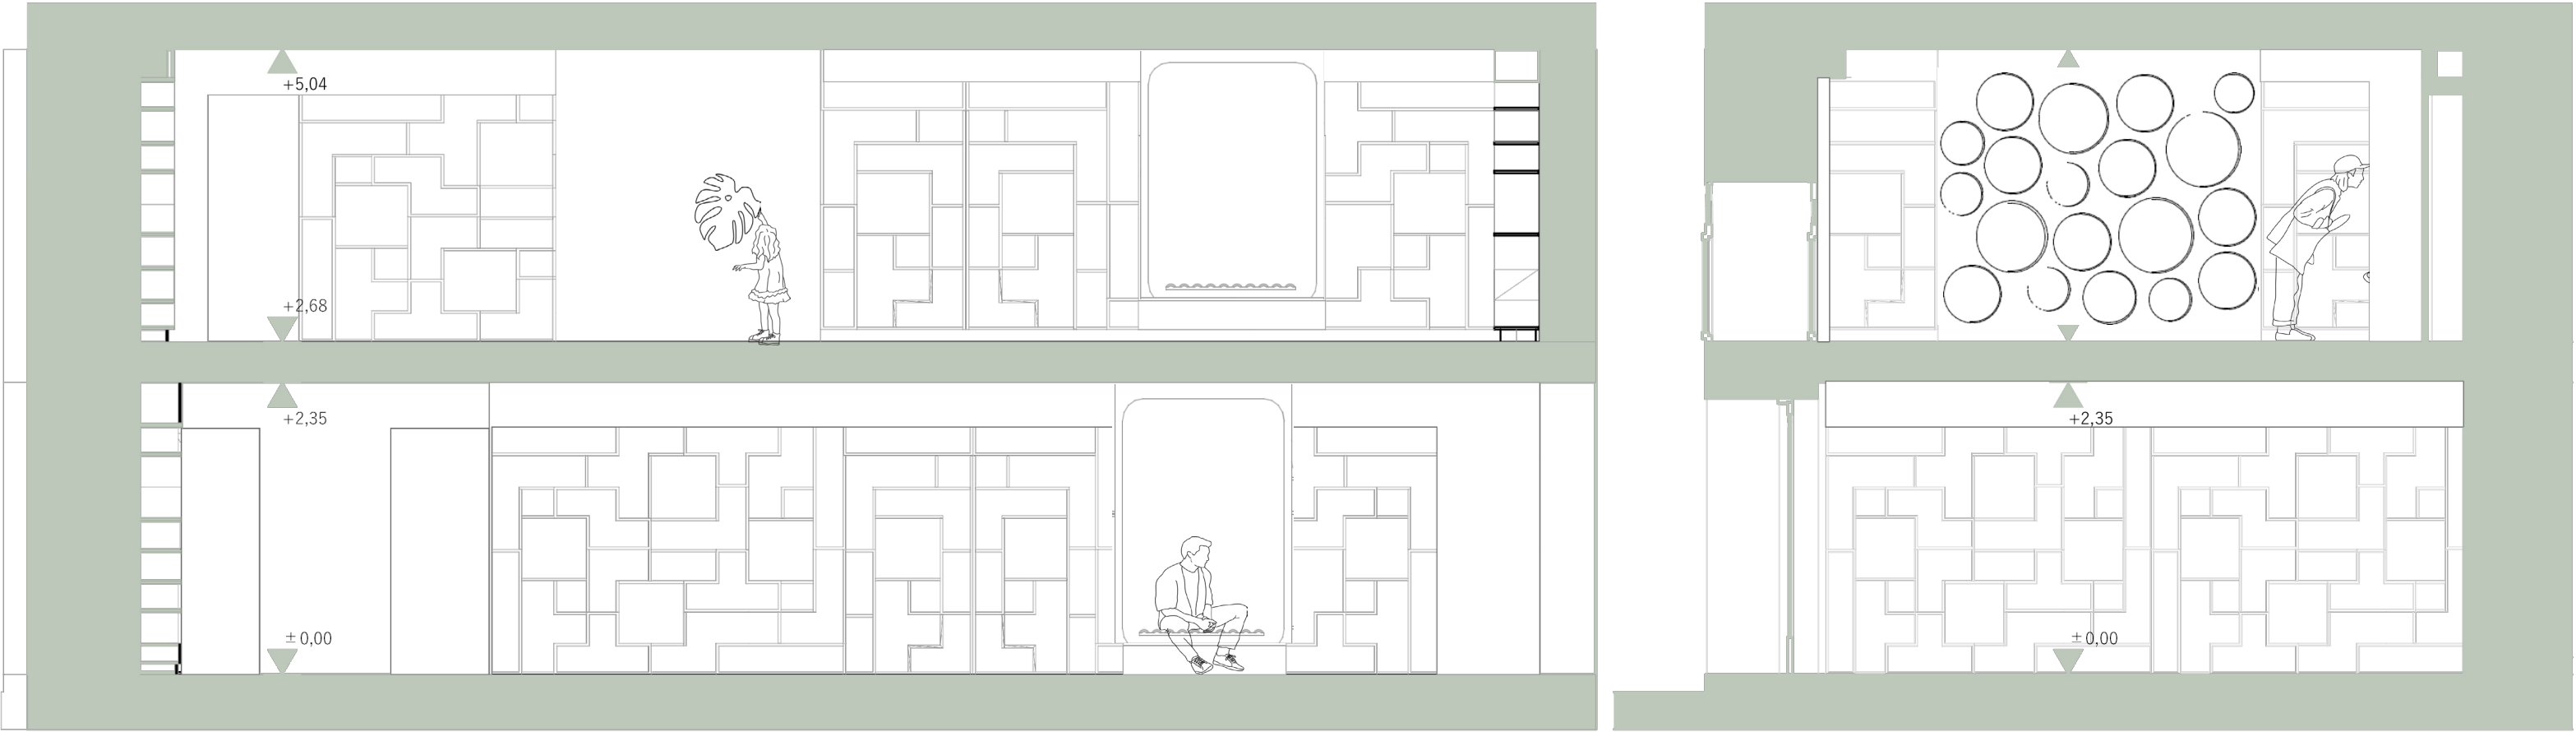

POLC TERV

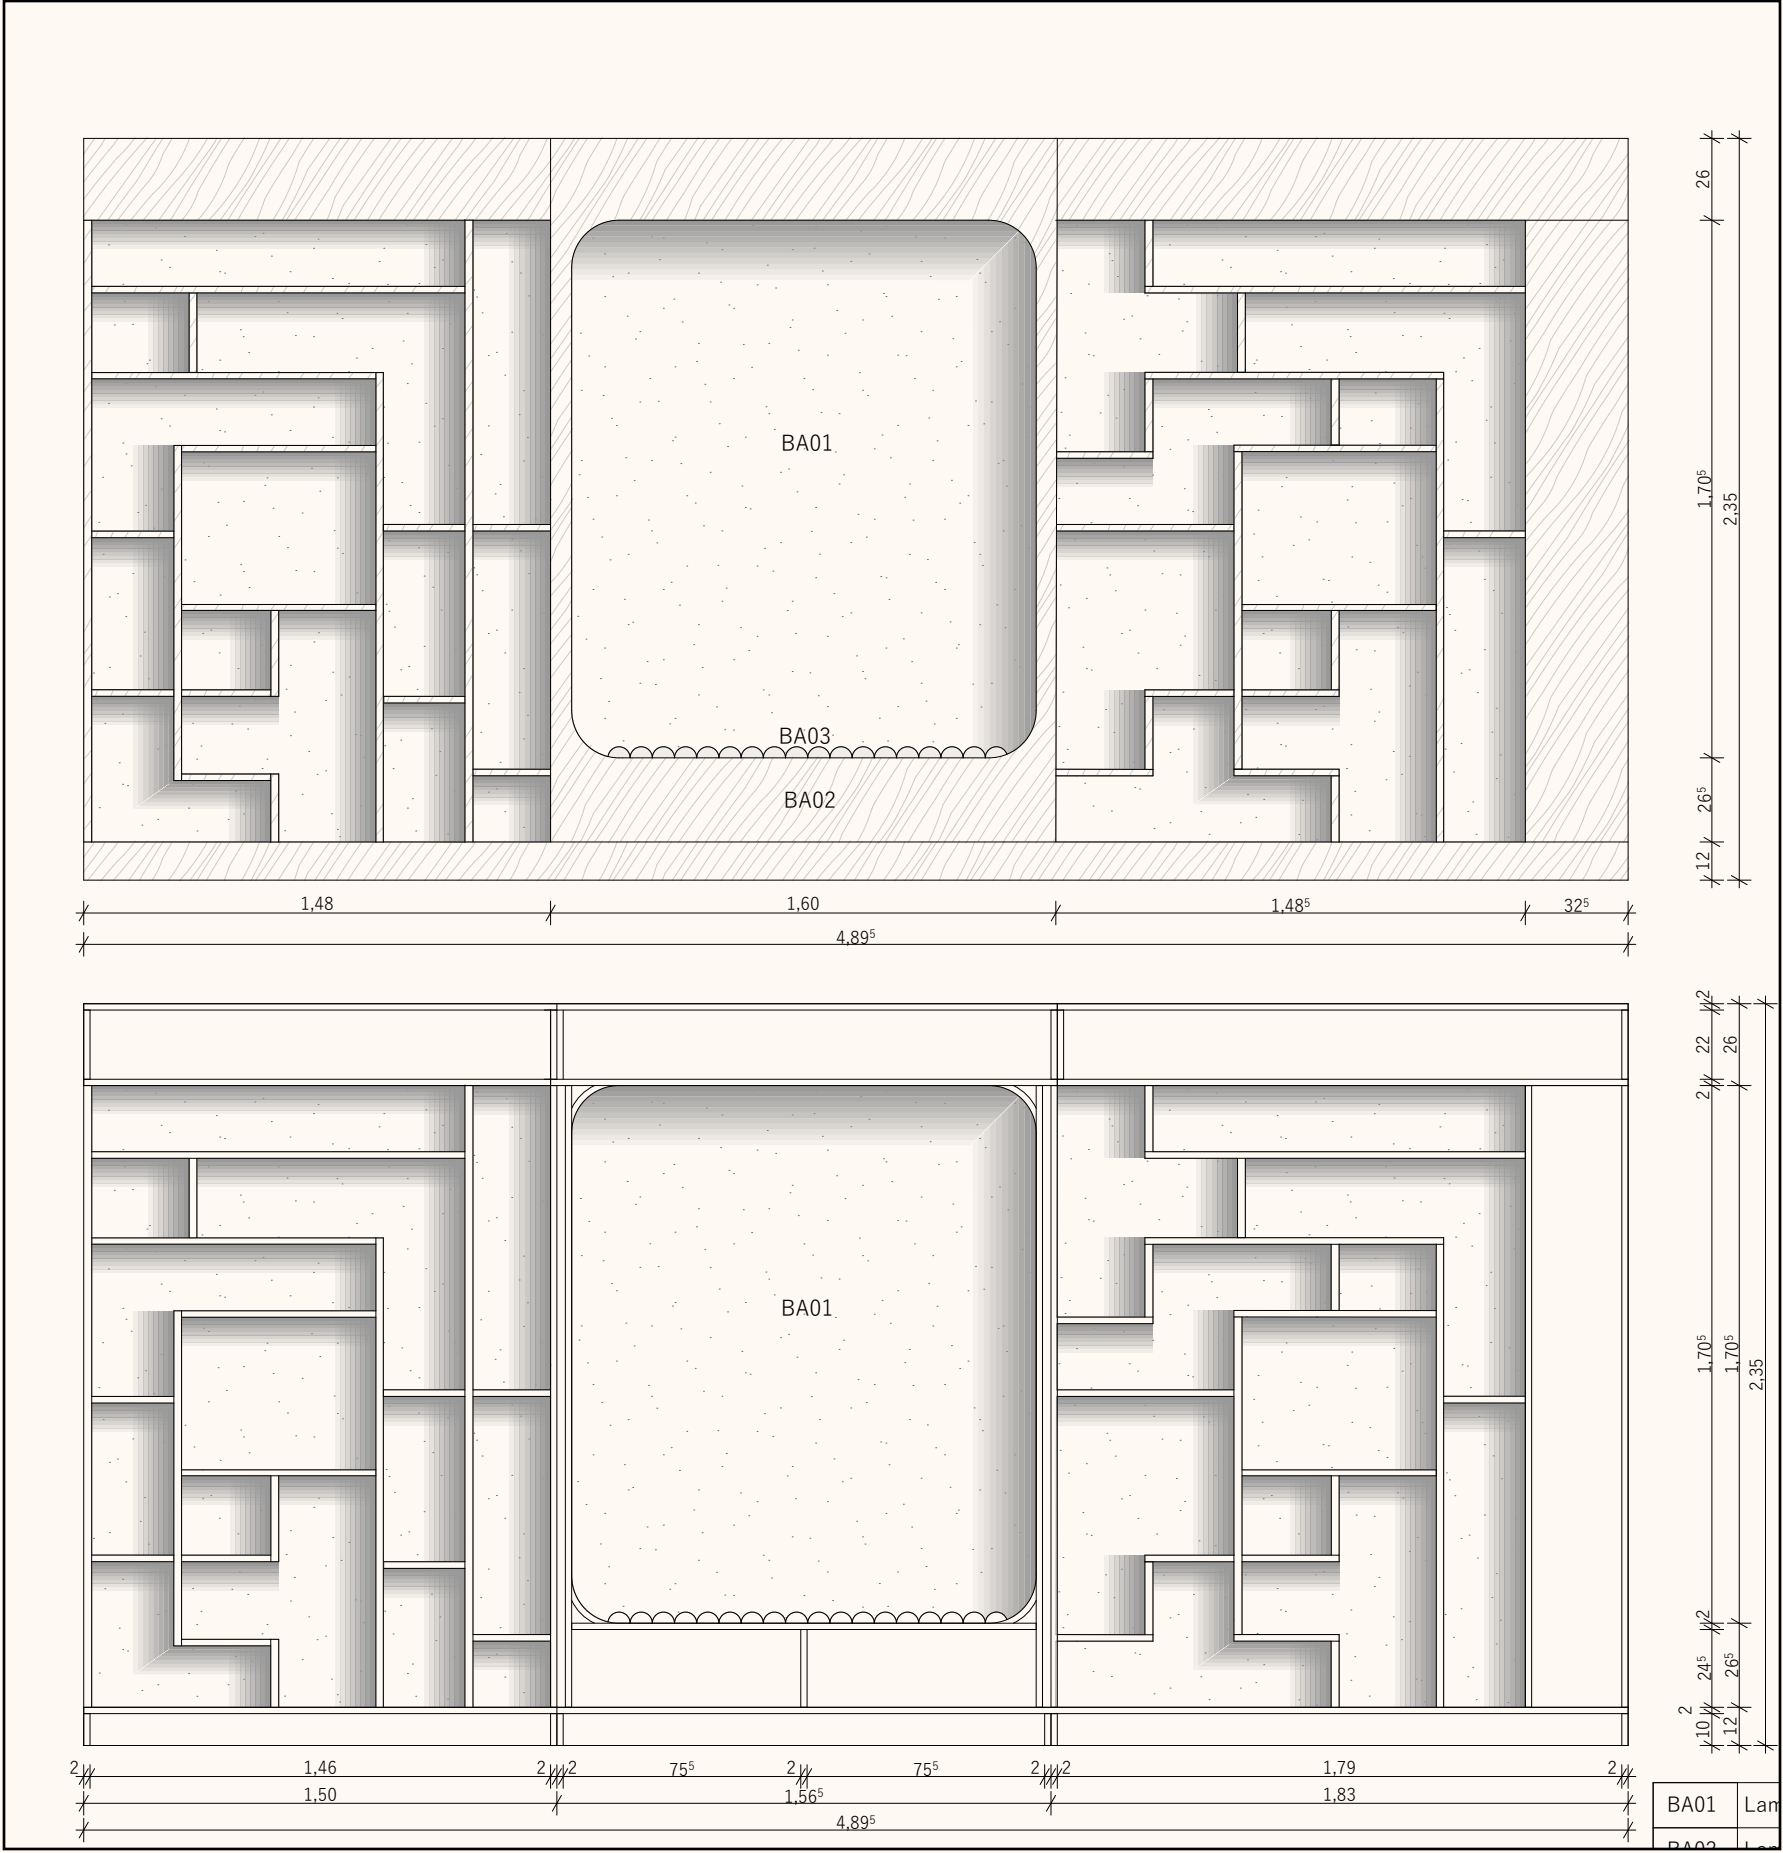

ANYAGOK

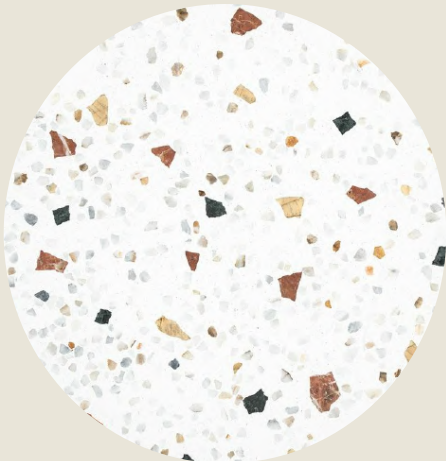

TERRAZZO



FA



MŰFŰ



FESTÉK



FALFESTÉK



POLIÉSZTER
SZÖVET





0-5 év

PAGONY







