

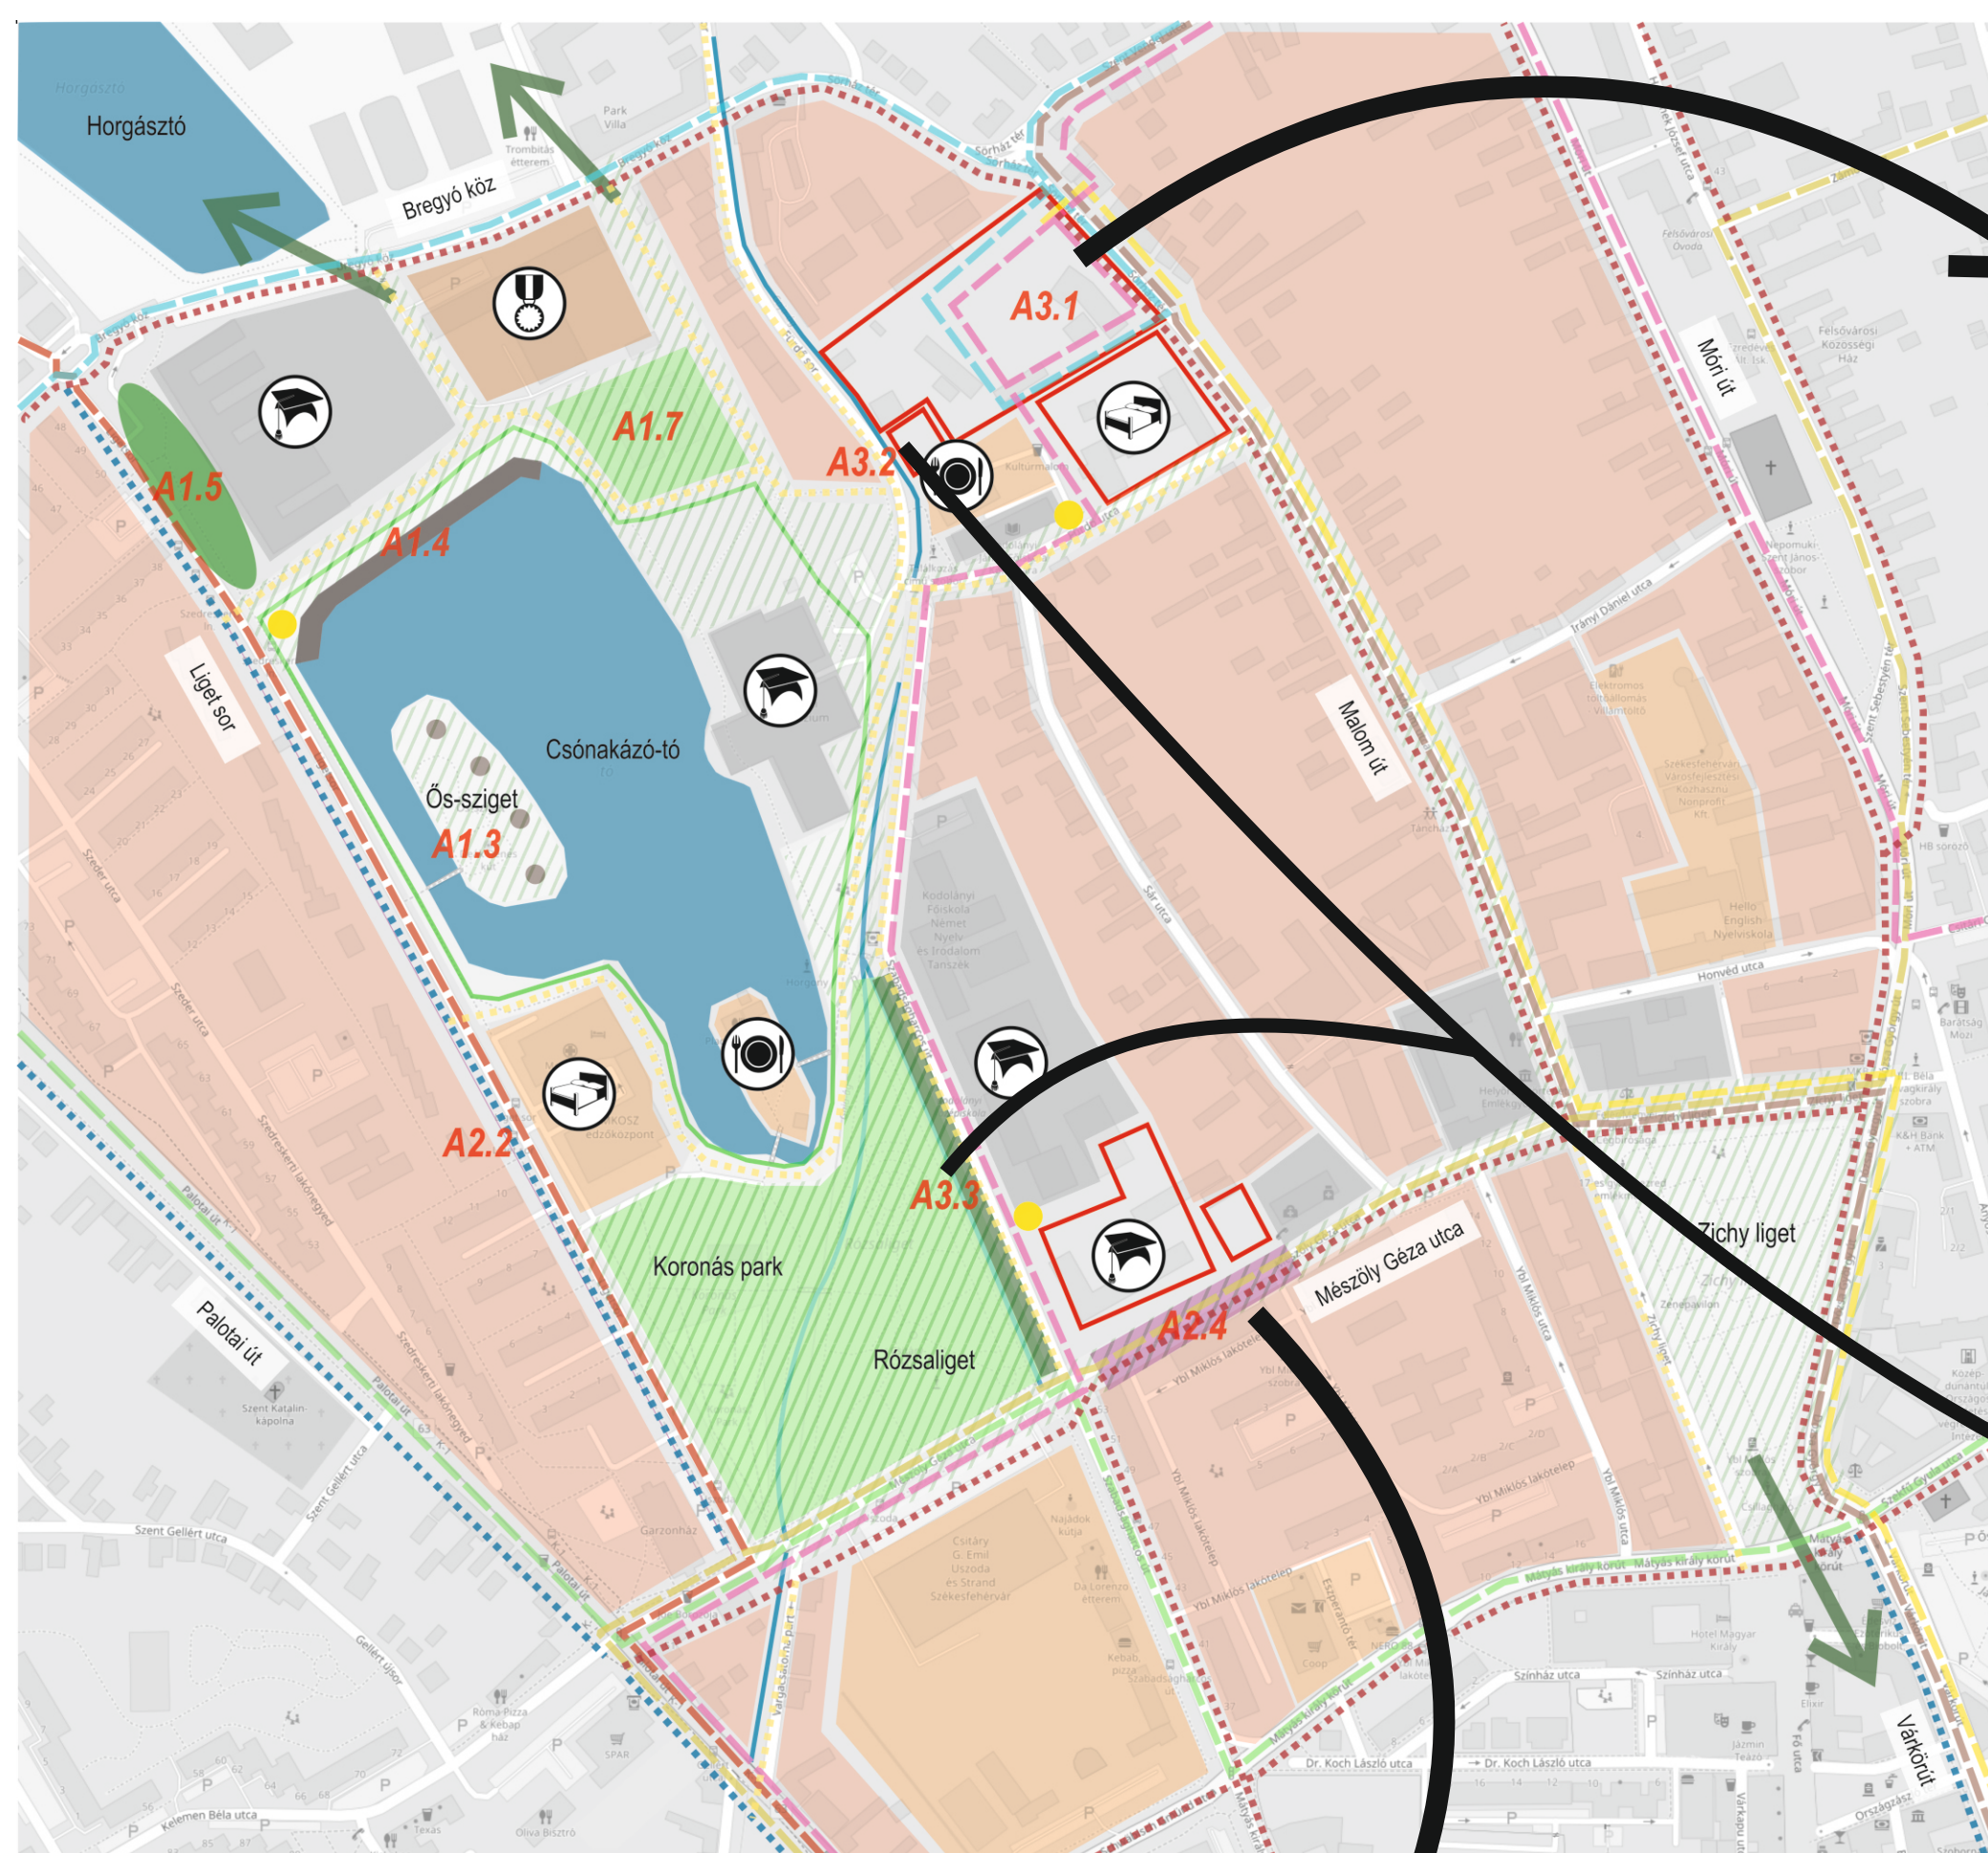


A jövőbeli fejlesztéseknek köszönhetően a Campus intézményeiben tanuló diákok száma az előzetes becslések alapján közel megduplázódik (1400-ról 2600-ra). A létszám növekedésből adódó növekvő mobilitási igények és fenntarthatósági problémák megoldásának érdekében szükség van egy olyan koncepcióra, mely a város egészébe való integrációval is foglalkozik. Ennek fényében és ezen igények, problémák megoldására, kiszolgálására készült el az általunk elkészített koncepcióterv.

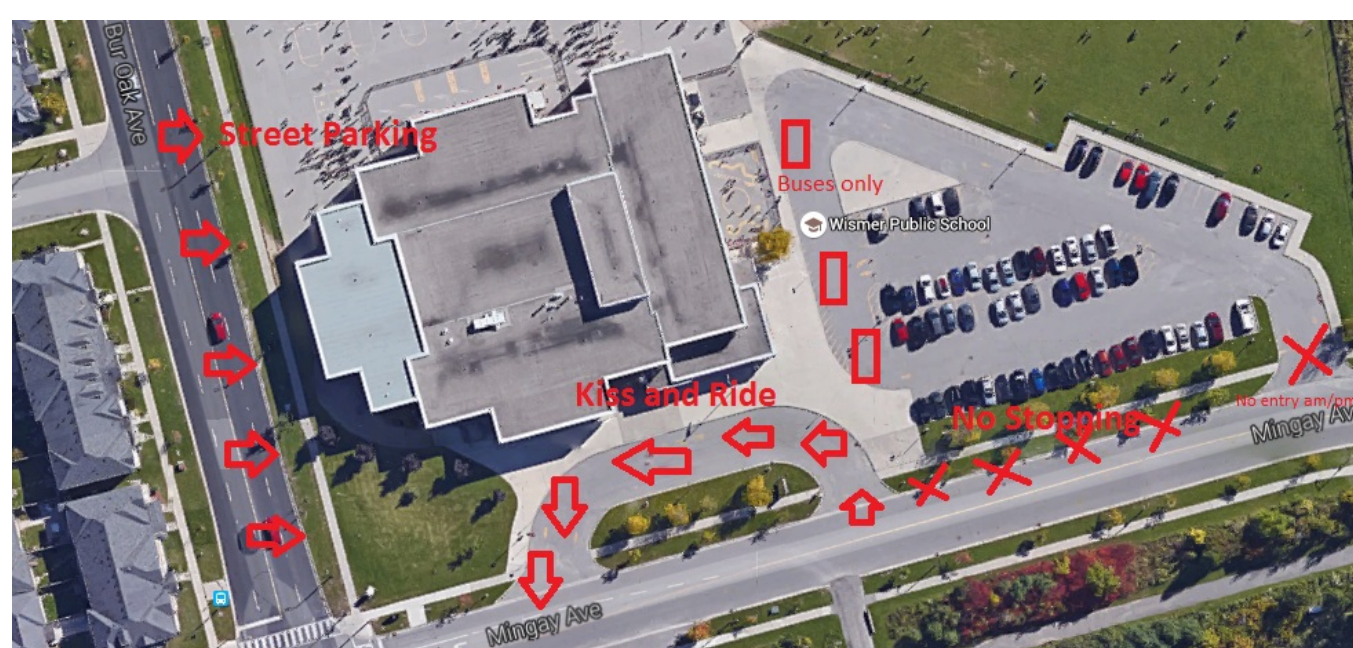


Jelmagyarázat

- Alaptérképi elemek:**
- Lakóterület
 - Intézmény/hivatal
 - Zöldfelület
 - Vendéglátó/szolgáltató
 - Vízfelület, vízfolyás
 - Tervezett objektum
- Közösségi közlekedés:**
- Meglévő kerékpáros hálózati elemek
 - A város által tervezett kerékpáros hálózat bővítés
 - Újonnan tervezett kerékpáros hálózat bővítés
- Tervezett buszvonalak**
- Tervezett helyi járatok
 - Tervezett helyközi járatok
 - Iskolabusz
 - E-sharing points
- Funkciók:**
- Étterem, kávézó
 - Oktatási intézmény
 - Honvédelmi létesítmény
 - Szálloda, kollégium
- Javaslatok:**
- Futópár létrehozása
 - Egybefüggő zöldhálózat létrehozása
 - Szűkebb körű kialakítása az Ős-szigeten
 - Stég, közösségi tér létrehozása
 - Vízarchitektúra, fák-cserjék telepítés a Liget sor oktatási intézményei előtti fogadóterre
 - A Rózsasíliget szerkezetének megújítása, kapcsolatok létrehozása
 - A Honvédelmi létesítmény sportpályáinak megnyitása a kapcsolódó park fele - KRESZ oktató park létrehozása
 - K&G létesítése a Mészoly Géza úton
 - Stég-sétány létrehozása a Janicsár-árok felett
- A2.4** Problémák, konfliktusok sorszáma

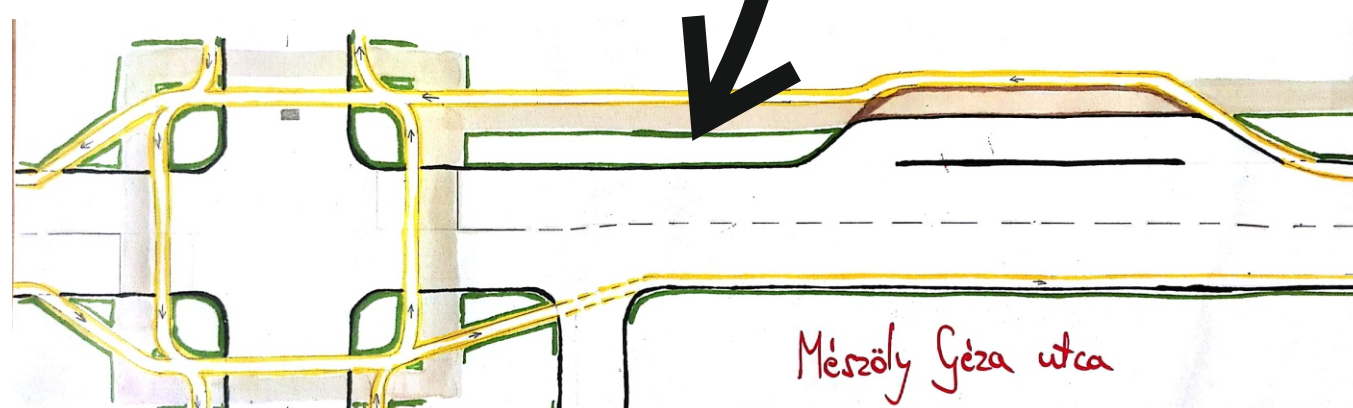

Közösségi közlekedési hálózatok

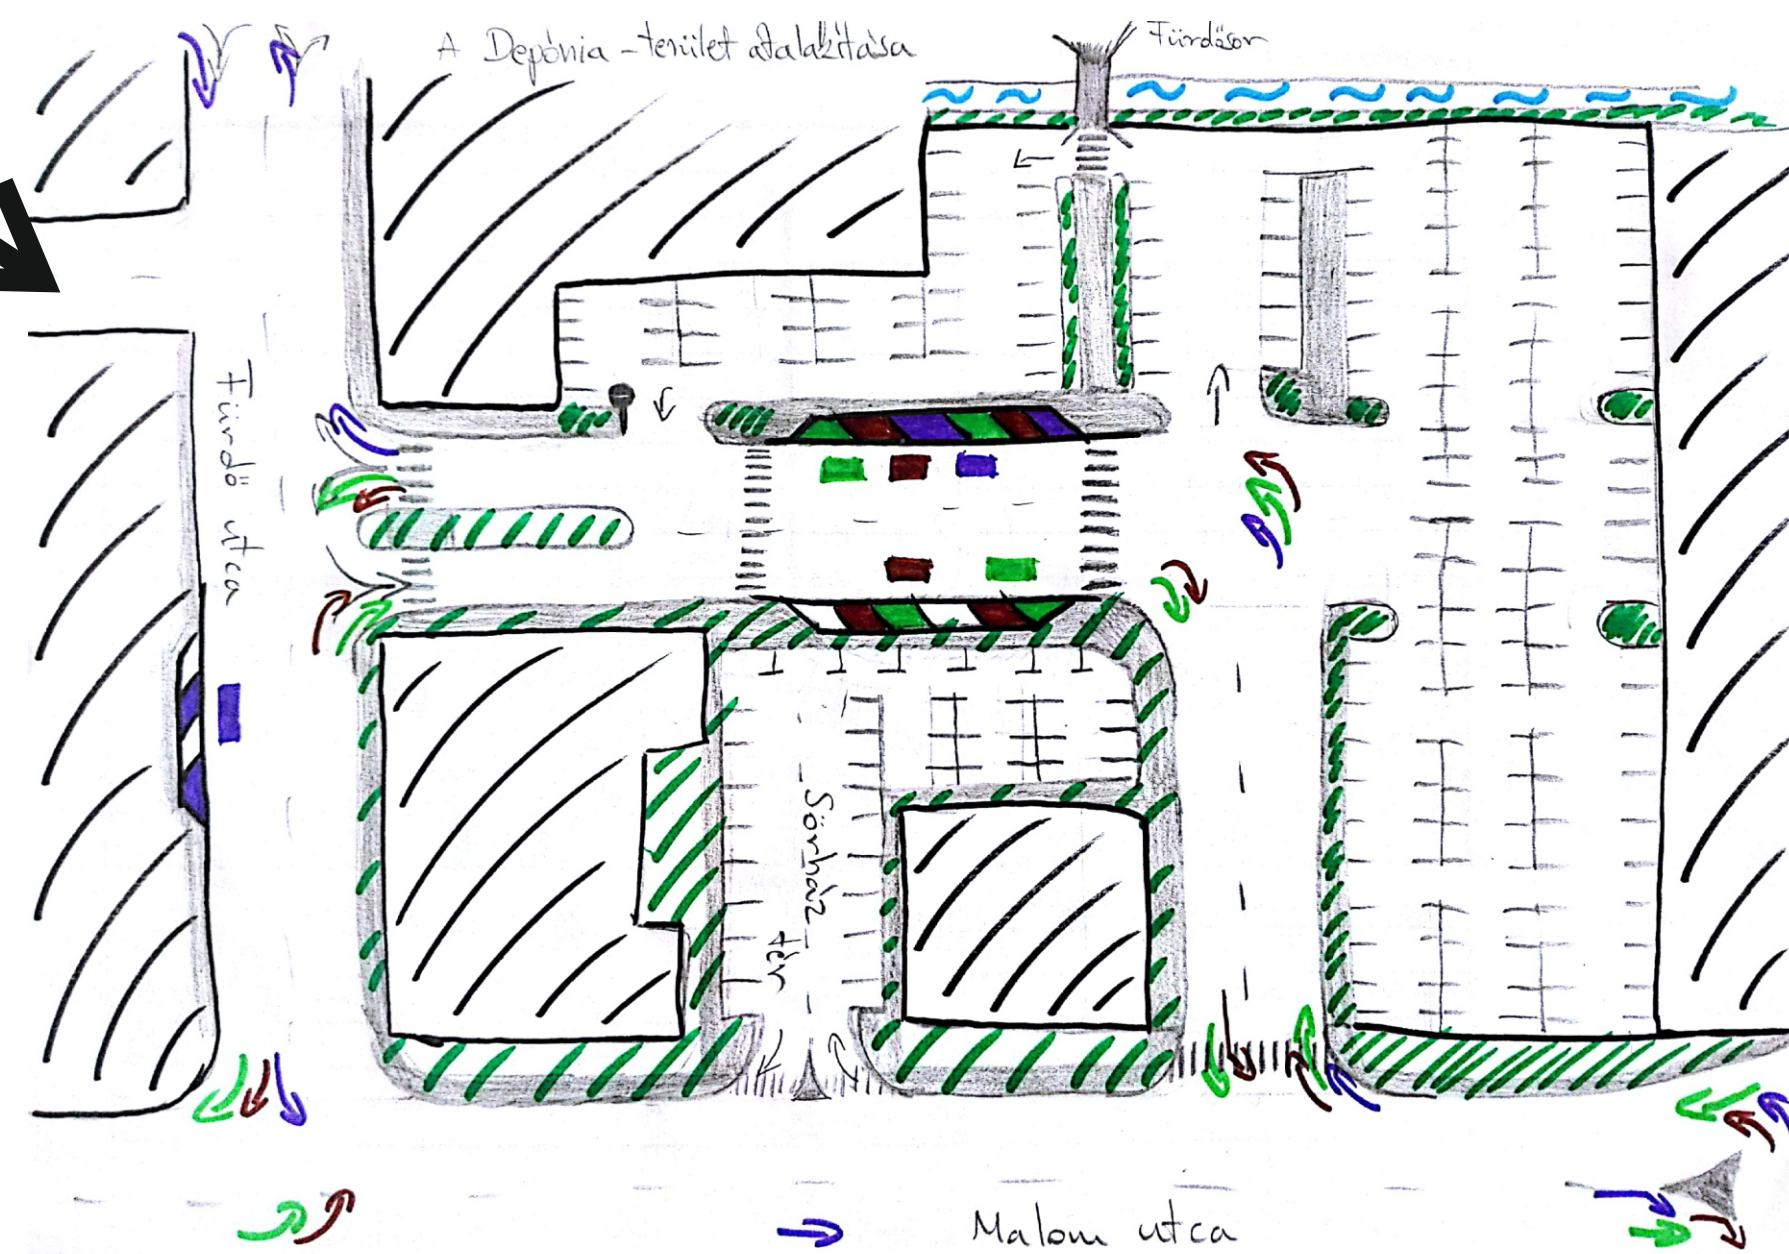

Látványtervek



Előképek

