
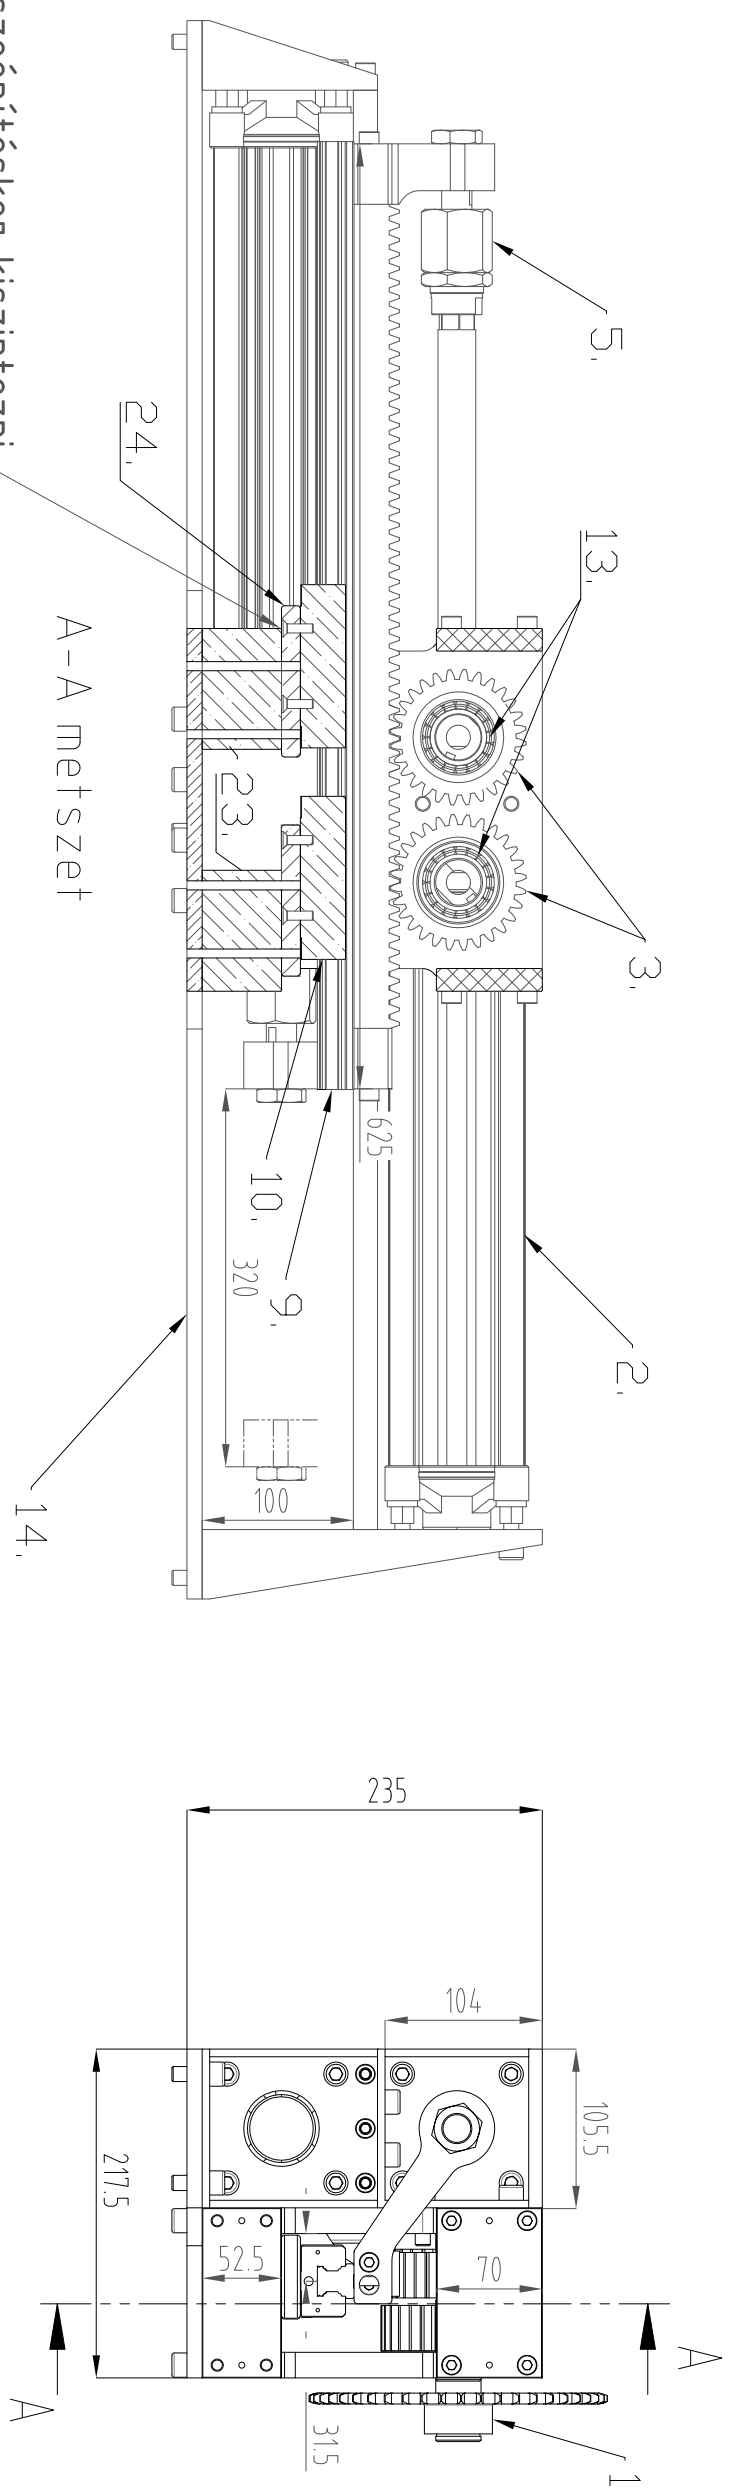
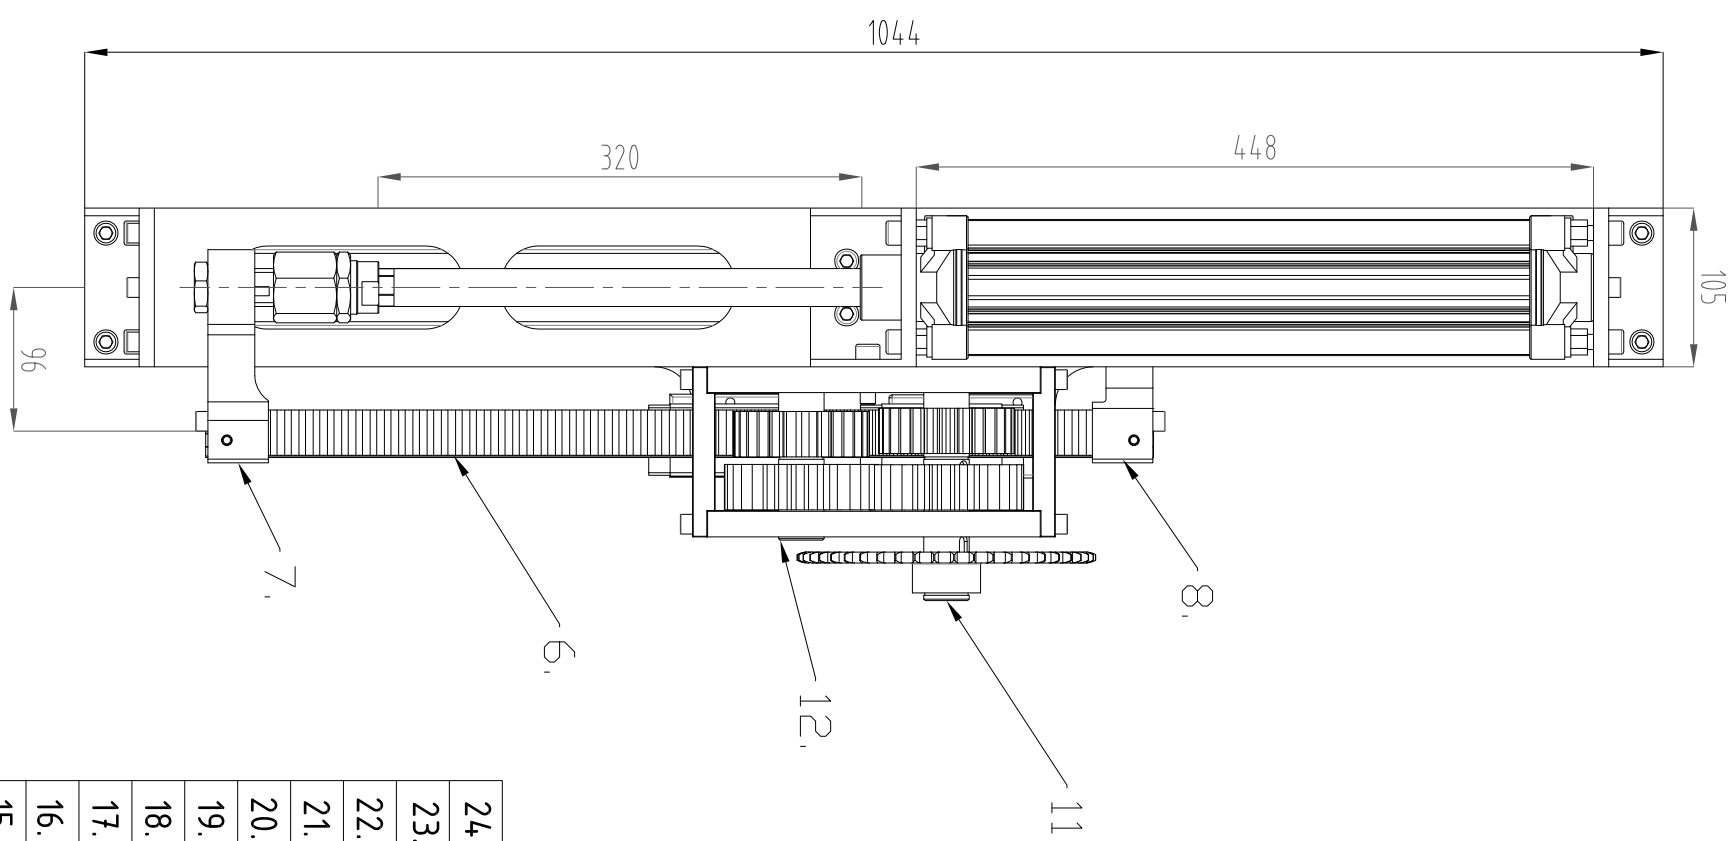


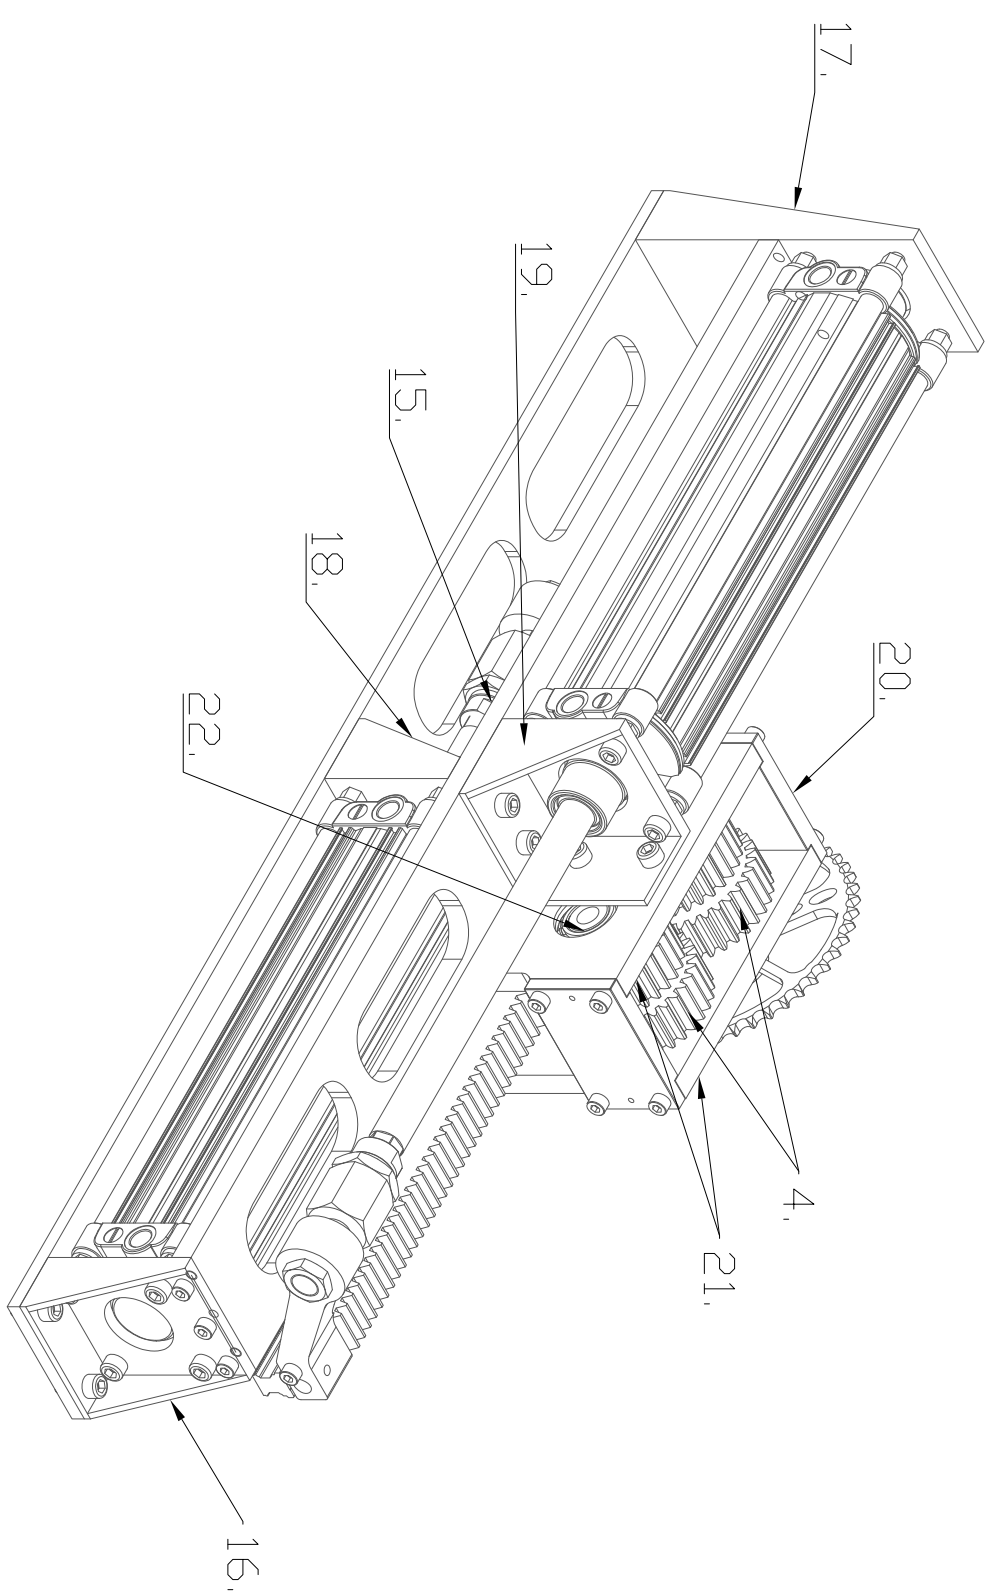





24.	2	Szint emelő	55x100x12,5	1,0117			
23.	2	Talapat	80x112,5x52,5	6063-T83			
22.	4	SKF 6006 csapágy	ø55x13		2033		
21.	2	Keret függőleges	225x220x17	6063-T83			
20.	2	Felső összekötő	112,5x70x15	6063-T83			
19.	1	Henger talp 4	100x105x70	1,0117			
18.	1	Henger talp 3	100x105x56	1,0117			
17.	1	Henger talp 2	225x105x46	1,0117			
16.	1	Henger talp 1	105x116x46	1,0117	R16232222Z		
15.	1	Középső lap	952x105x16		R16052023		
14.	1	Alaplap	104,4x218x10	6063-T83			
13.	4	Szabaddonfutó	ø62x16		K18182		CSK30
12.	1	Visszahajtó tengely	ø30x115	1,0143			
11.	1	Főtengely	ø30x155	1,0143			
10.	2	Megvezető kocs	108x4,8x30		R16232222Z		
9.	1	Profil vezetőék	628x25x53		R16052023		
8.	1	Alsó adapter	141x98x40	1,0117			
7.	1	Felső adapter	141x931x40	1,0117			
6.	1	Fogas léc	54,5x30x30	1,0143			M3
5.	2	Flexibilis adapter	ø4,8x120		1826409005		
4.	2	Visszahajtó fogaskerék	ø96x30	1,0143			M3 Z32
3.	2	Primer fogaskerék	ø84x30	1,0143			M3 Z28
2.	2	PRA munkahenger	ø80x320		0822124,009		ISO 15552
1.	1	ø8B4,7 fogas lánckerék	ø200x30				30mm belső furat kialakítás

Pneumotor

Nyugat-Magyarországi Egyetem
SKK-GMI





25.

Rajzok száma: 18

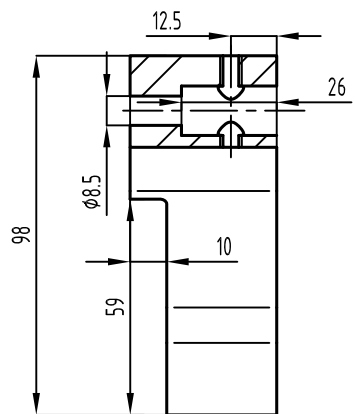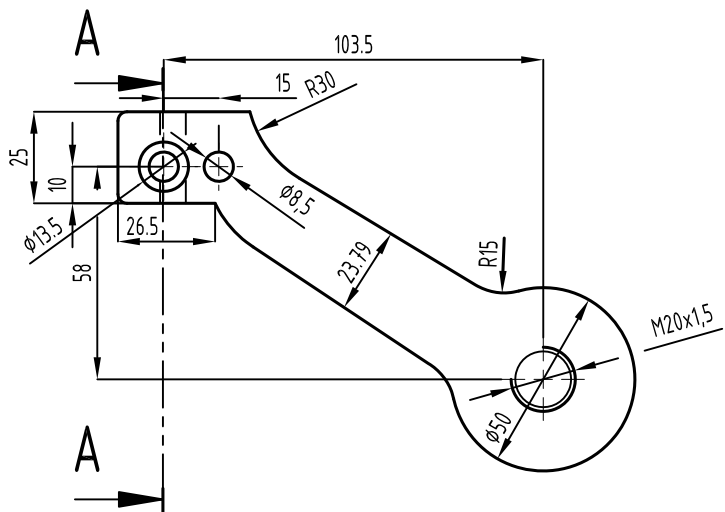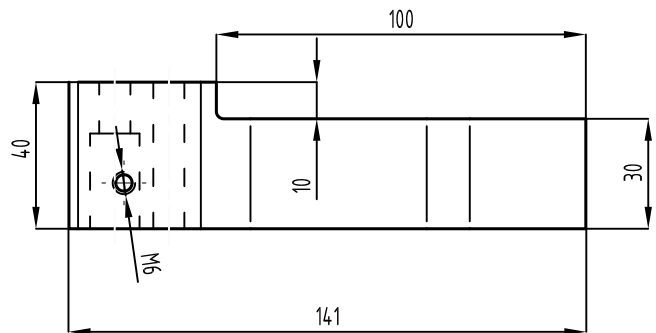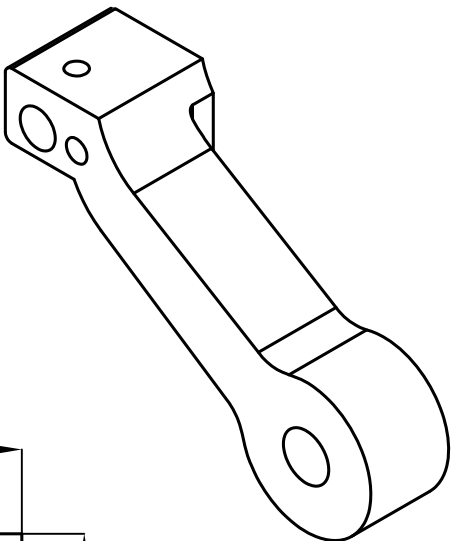



A-A metszet

Tervező	Adapter alsó	Méret- arány:	Vállalat:
Mosonyi Andor		1:2	Nyugat-Magyarországi Egyetem SKK-GMI
IV. FMH			Rajzszám:
Jóváhagyás kelte:	Rajzfajta:	Anyag:	8.
	Alkatrész rajz	1.0143	Rajzok száma: 18

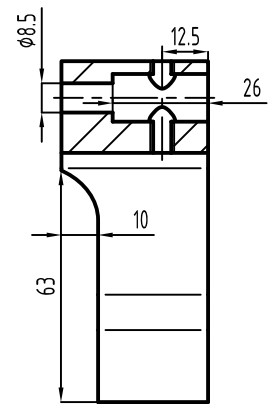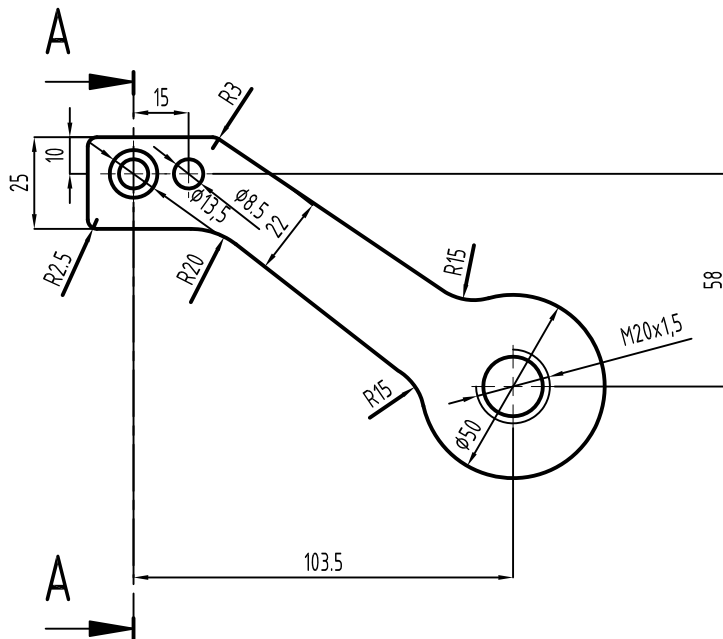
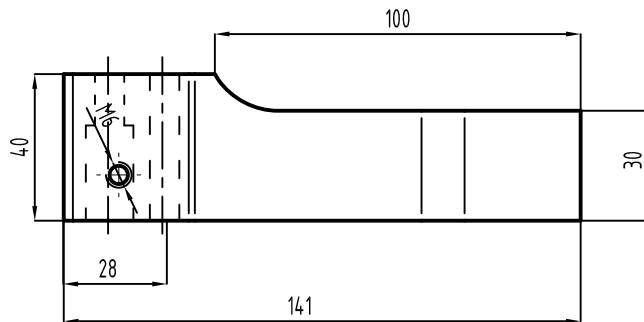
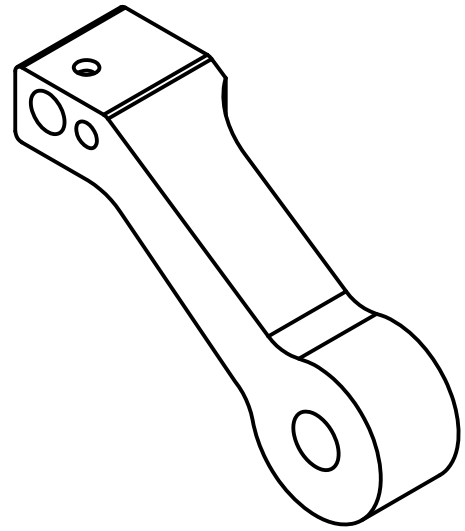


A-A metszet


Tervező	Adapter felső		Méret- arány: 1:2	Vállalat: Nyugat-Magyarországi Egyetem SKK-GMI
Mosonyi Andor				Rajzszám: 7.
IV. FMH				
Jóváhagyás kelte:	Rajzfajta: Alkatrész rajz	Anyag: 1.0143	Rajzok száma: 18	

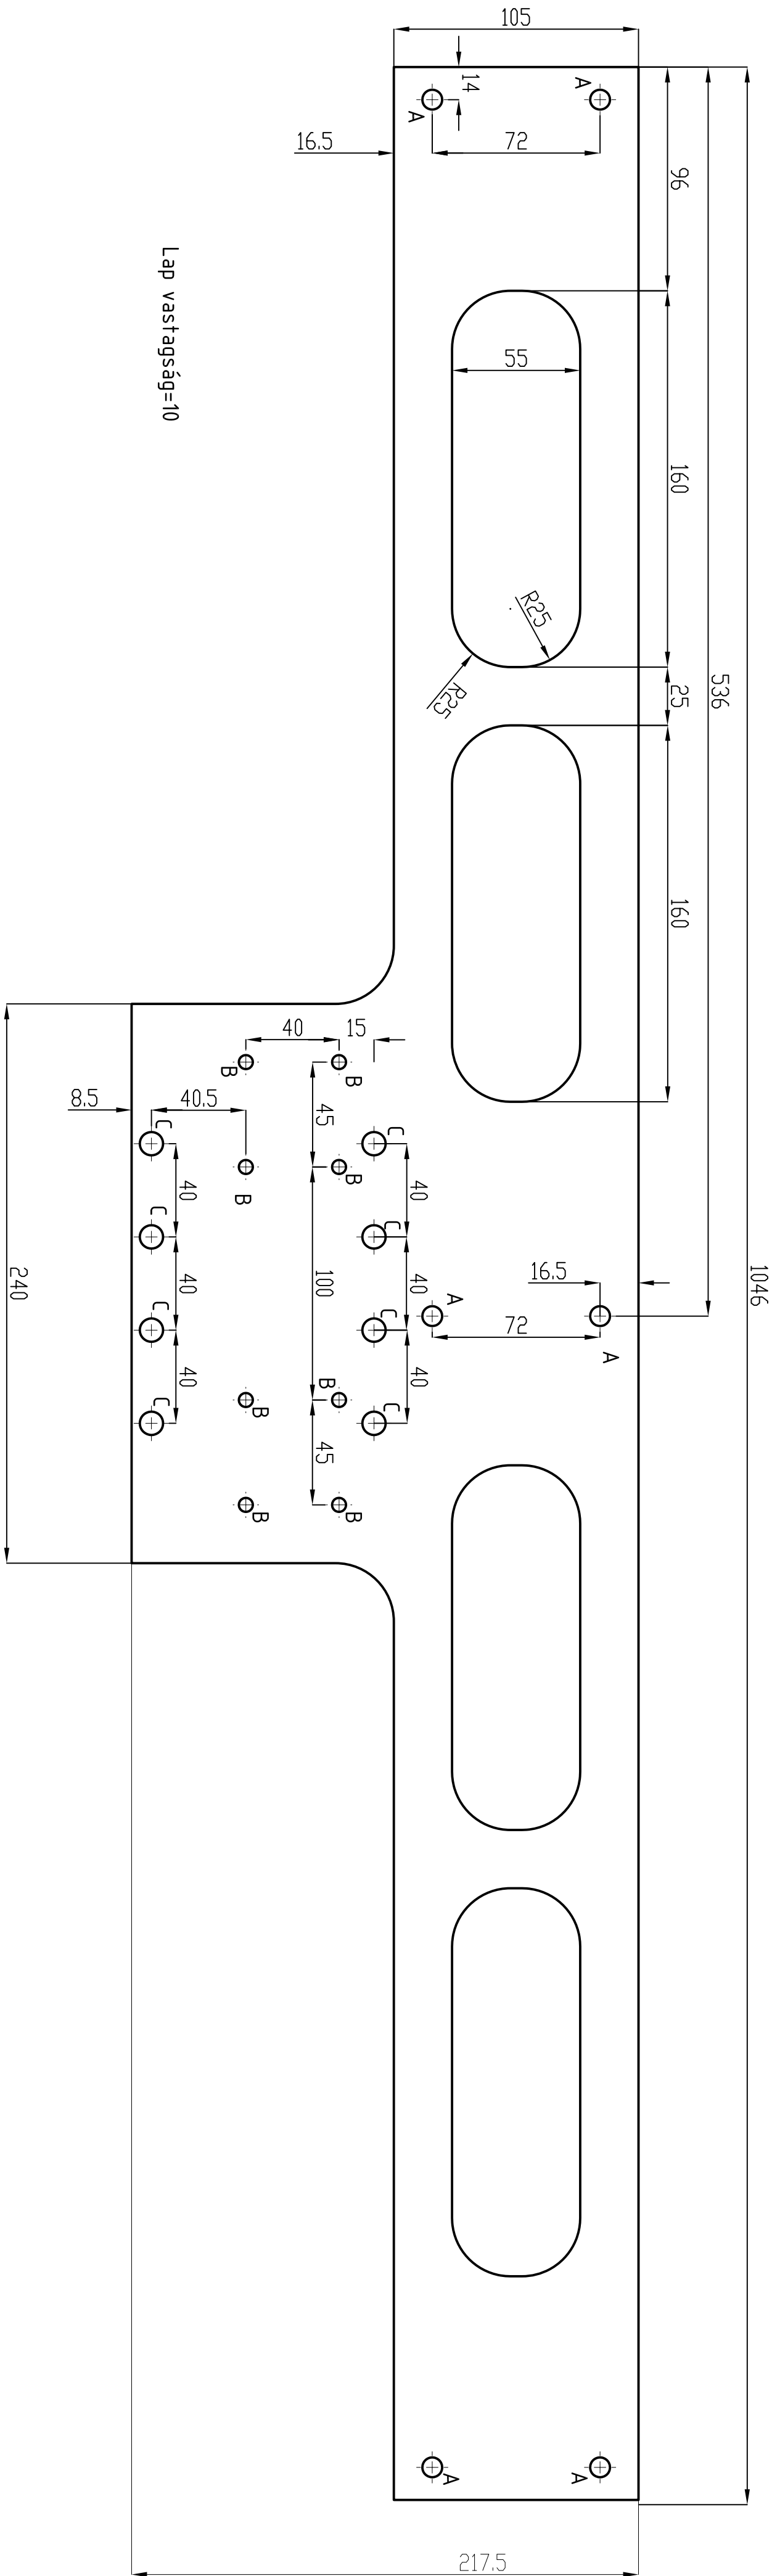
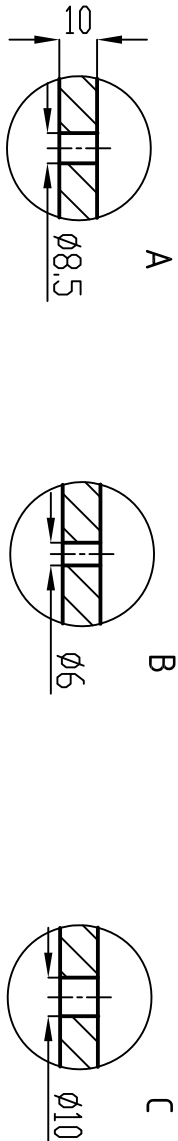


Tervező		Alaplap	Méret- arány:	Vállalat: Nyugat-Magyarországi Egyetem SKK-GMI
Mosonyi Andor			1:2	
IV. FMH				
Jóváhagyás kelte:	Rajzfajta:	Alkatrész rajz	Anyag: 6063-T83	Rajzsám: 14.
Lapok száma: 18				

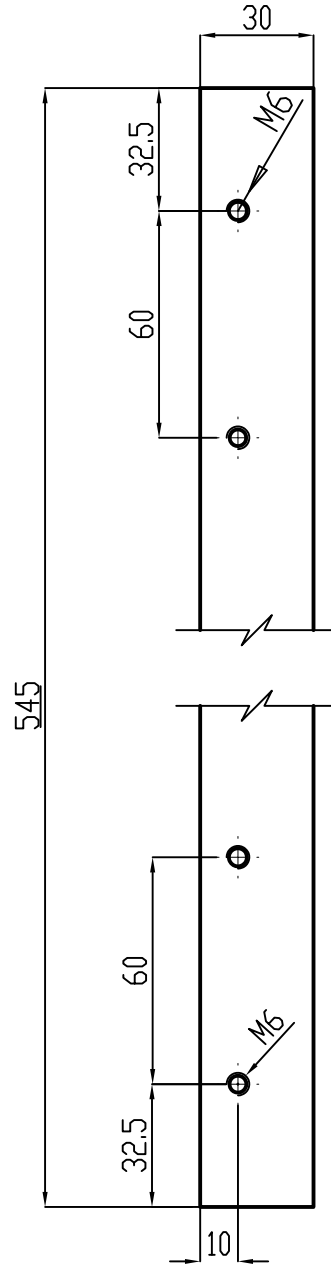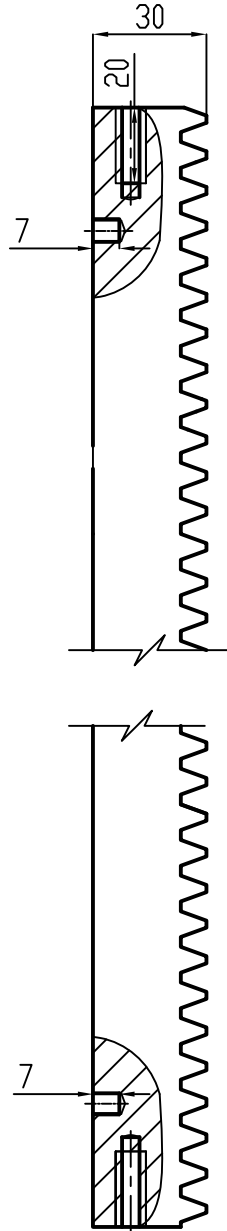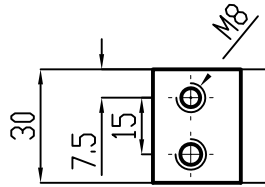


Tervező	Fogasléc	Méret- arány: 1:2	Vállalat:
Mosonyi Andor			Nyugat-Magyarországi Egyetem SKK-GMI
IV. FMH			Rajzsám:
Jóváhagyás kelte:	Rajzfajta:	Anyag:	6.
	Alkatrész rajz	1.0143	Rajzok száma: 18



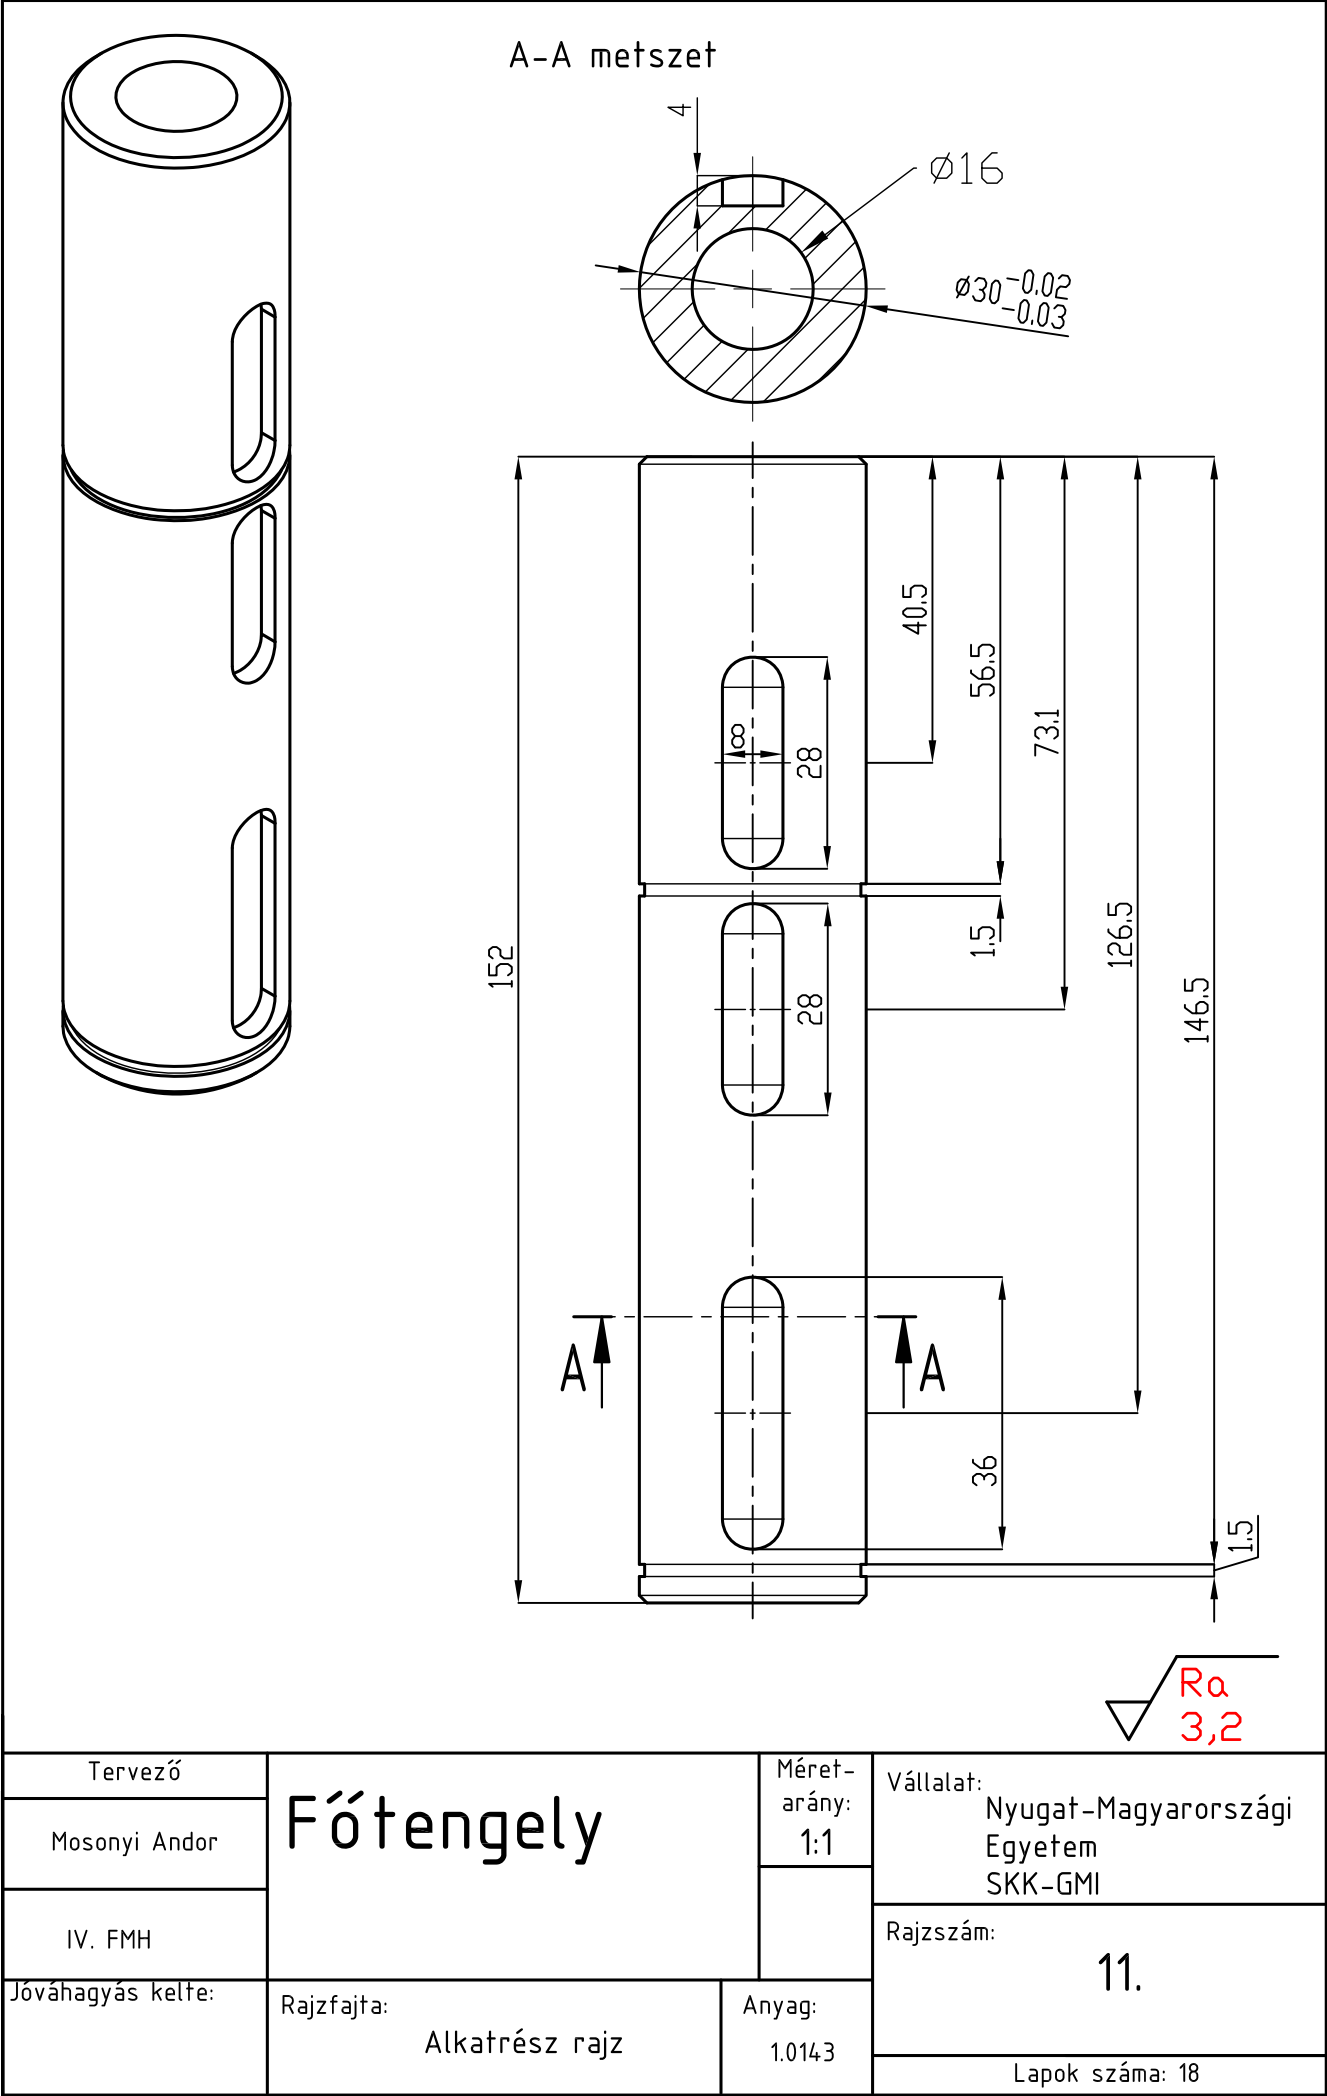


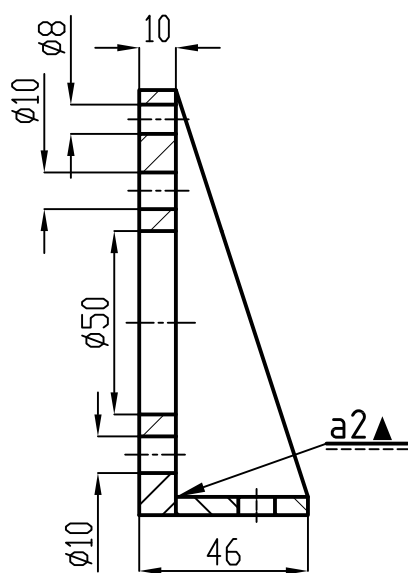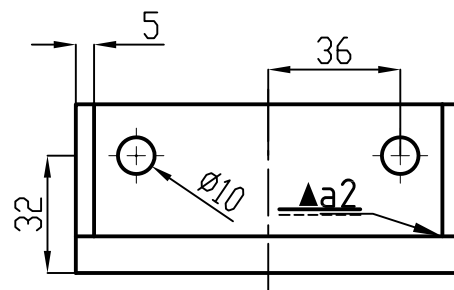




A-A metszet

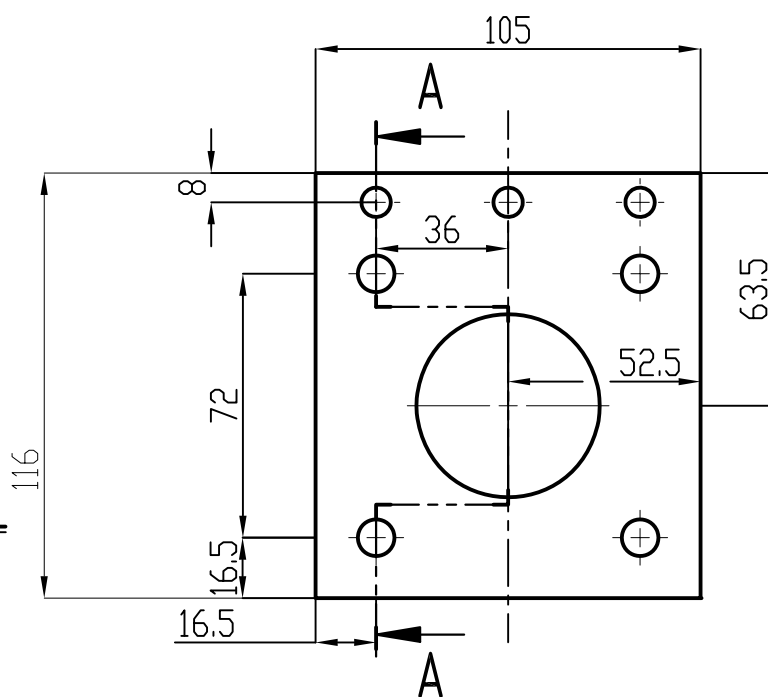


Tervező	Henger talp 1	Méret- arány: 1:2	Vállalat:
Mosonyi Andor			Nyugat-Magyarországi Egyetem SKK-GMI
IV. FMH			Rajzsám:
Jóváhagyás kelte:	Rajzfajta:	Anyag:	16.
	Alkatrész rajz	1.0117	Lapok száma: 18

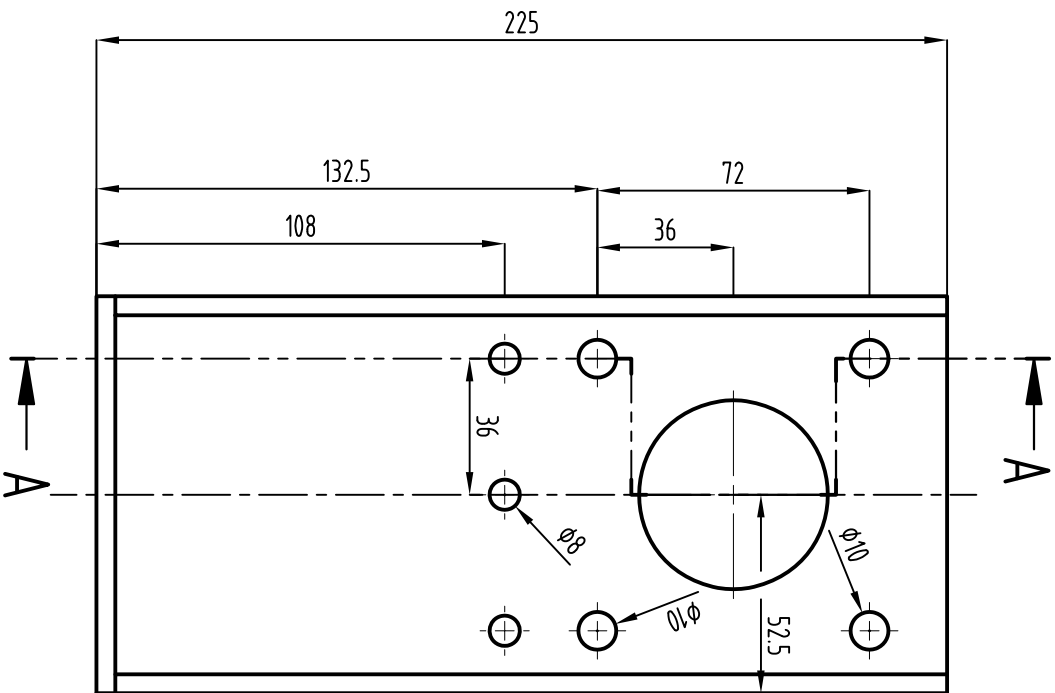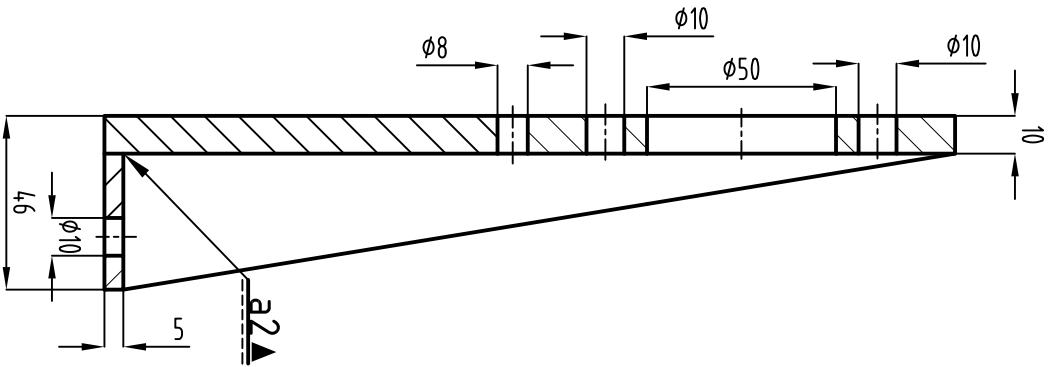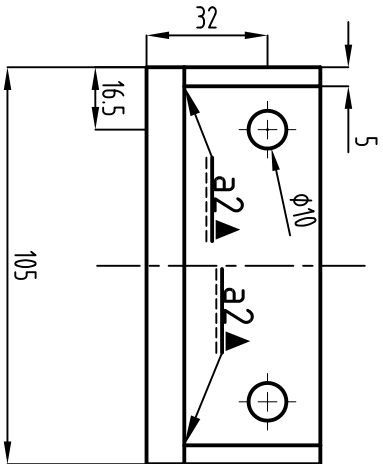


Tervező	Henger talp 2			Méret- arány: 1:2	Vállalat:
Mosonyi Andor					Nyugat-Magyarországi Egyetem SKK-GMI
IV. FMH	Alkatrész rajz				Rajzszám: 17.
Jóváhagyás kelte:				Anyag: 1.0117	Lapok száma: 18

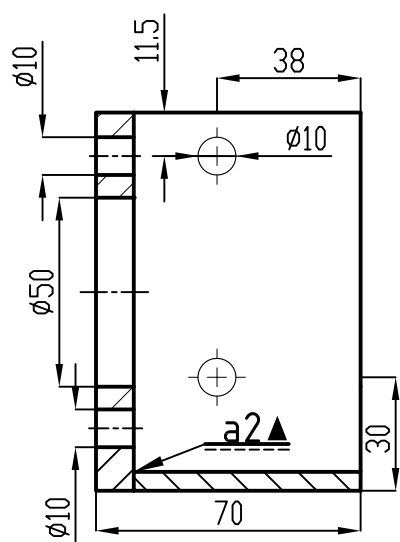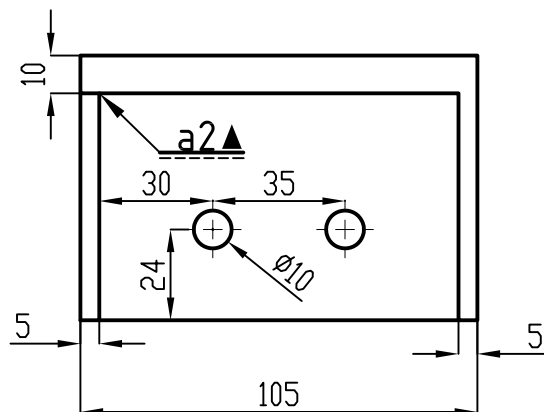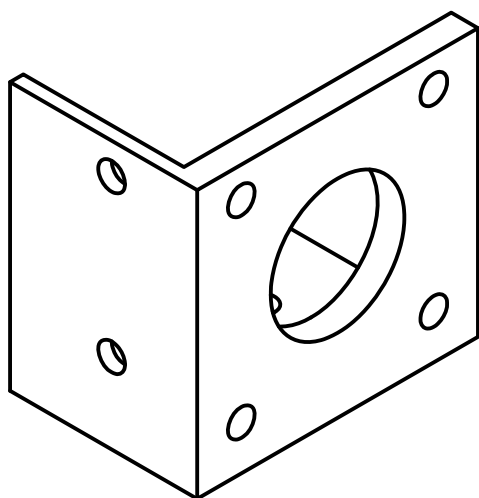






A-A metszet

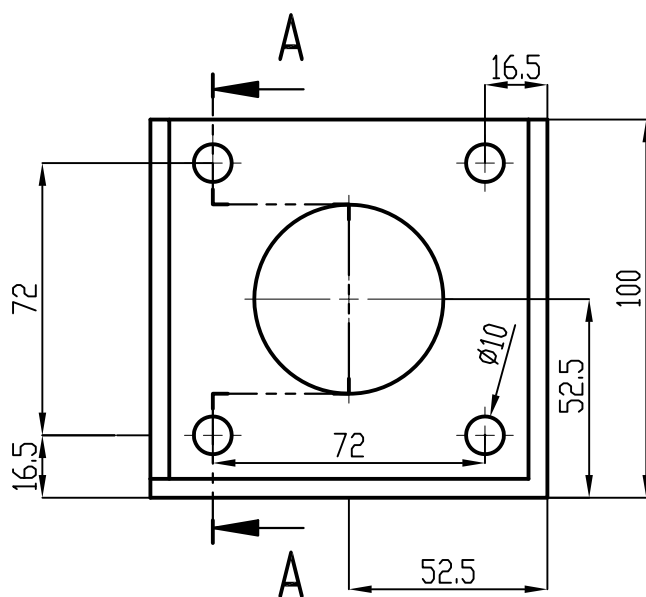


Tervező	Henger talp 3	Méret- arány: 1:2	Vállalat:
Mosonyi Andor			Nyugat-Magyarországi Egyetem SKK-GMI
IV. FMH			Rajzsám:
Jóváhagyás kelte:	Rajzfajta: Alkatrész rajz	Anyag: 1.0117	18.
			Rajzok száma: 18

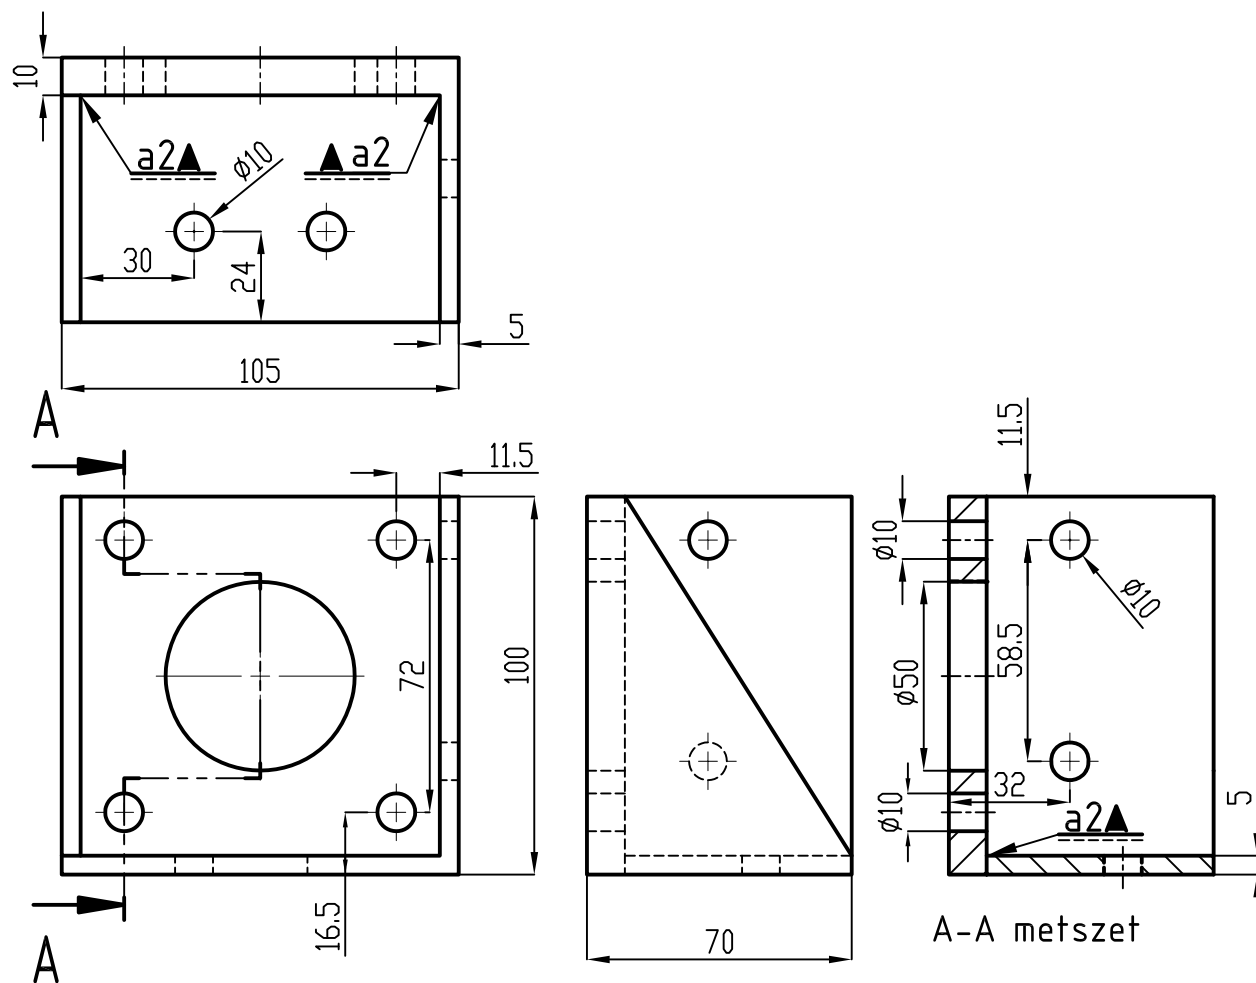


Tervező	Henger talp 4	Méret- arány: 1:2	Vállalat:
Mosonyi Andor			Nyugat-Magyarországi Egyetem SKK-GMI
IV. FMH			Rajzsám:
Jóváhagyás kelte:	Rajzfajta: Alkatrész rajz	Anyag: 1.0117	19.
			Rajzok száma: 18

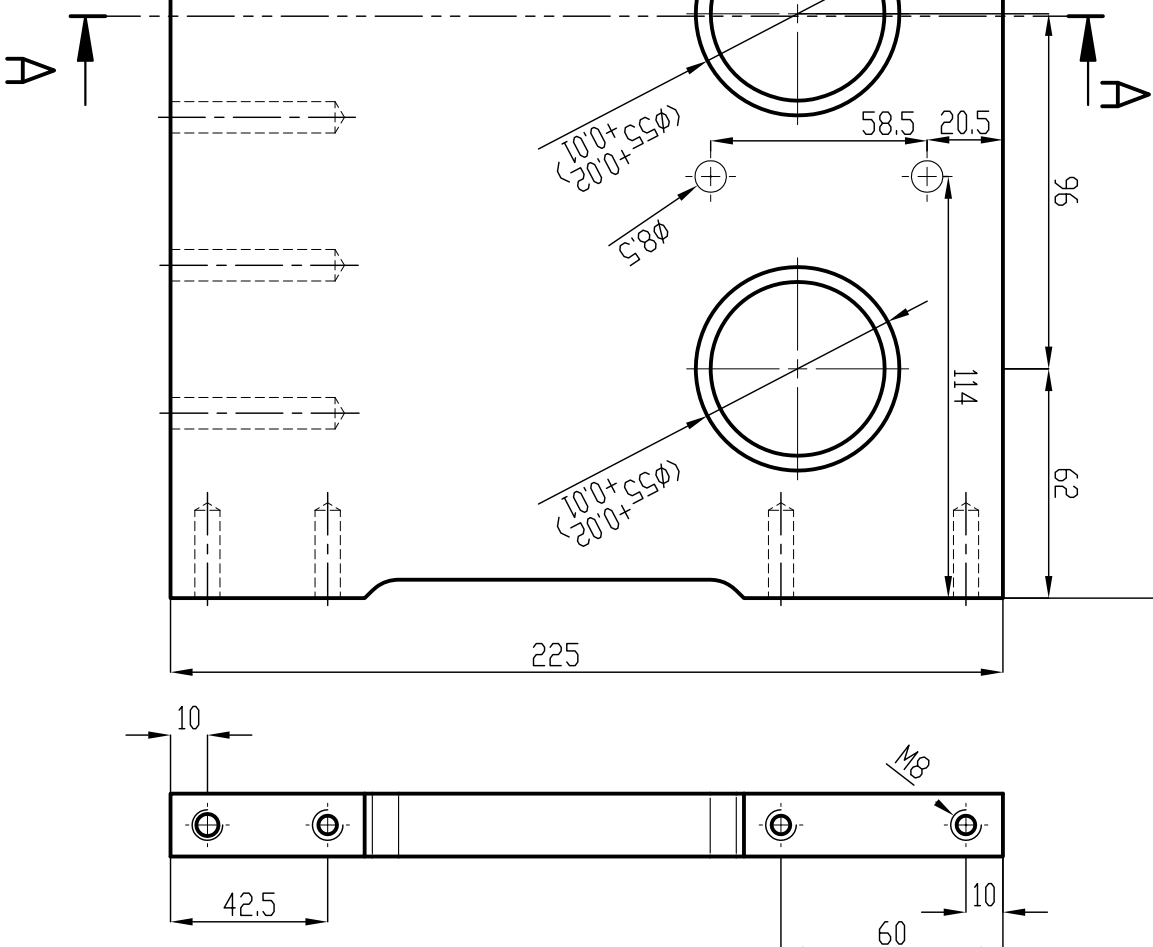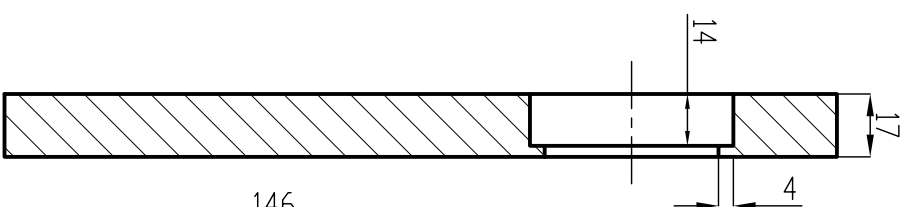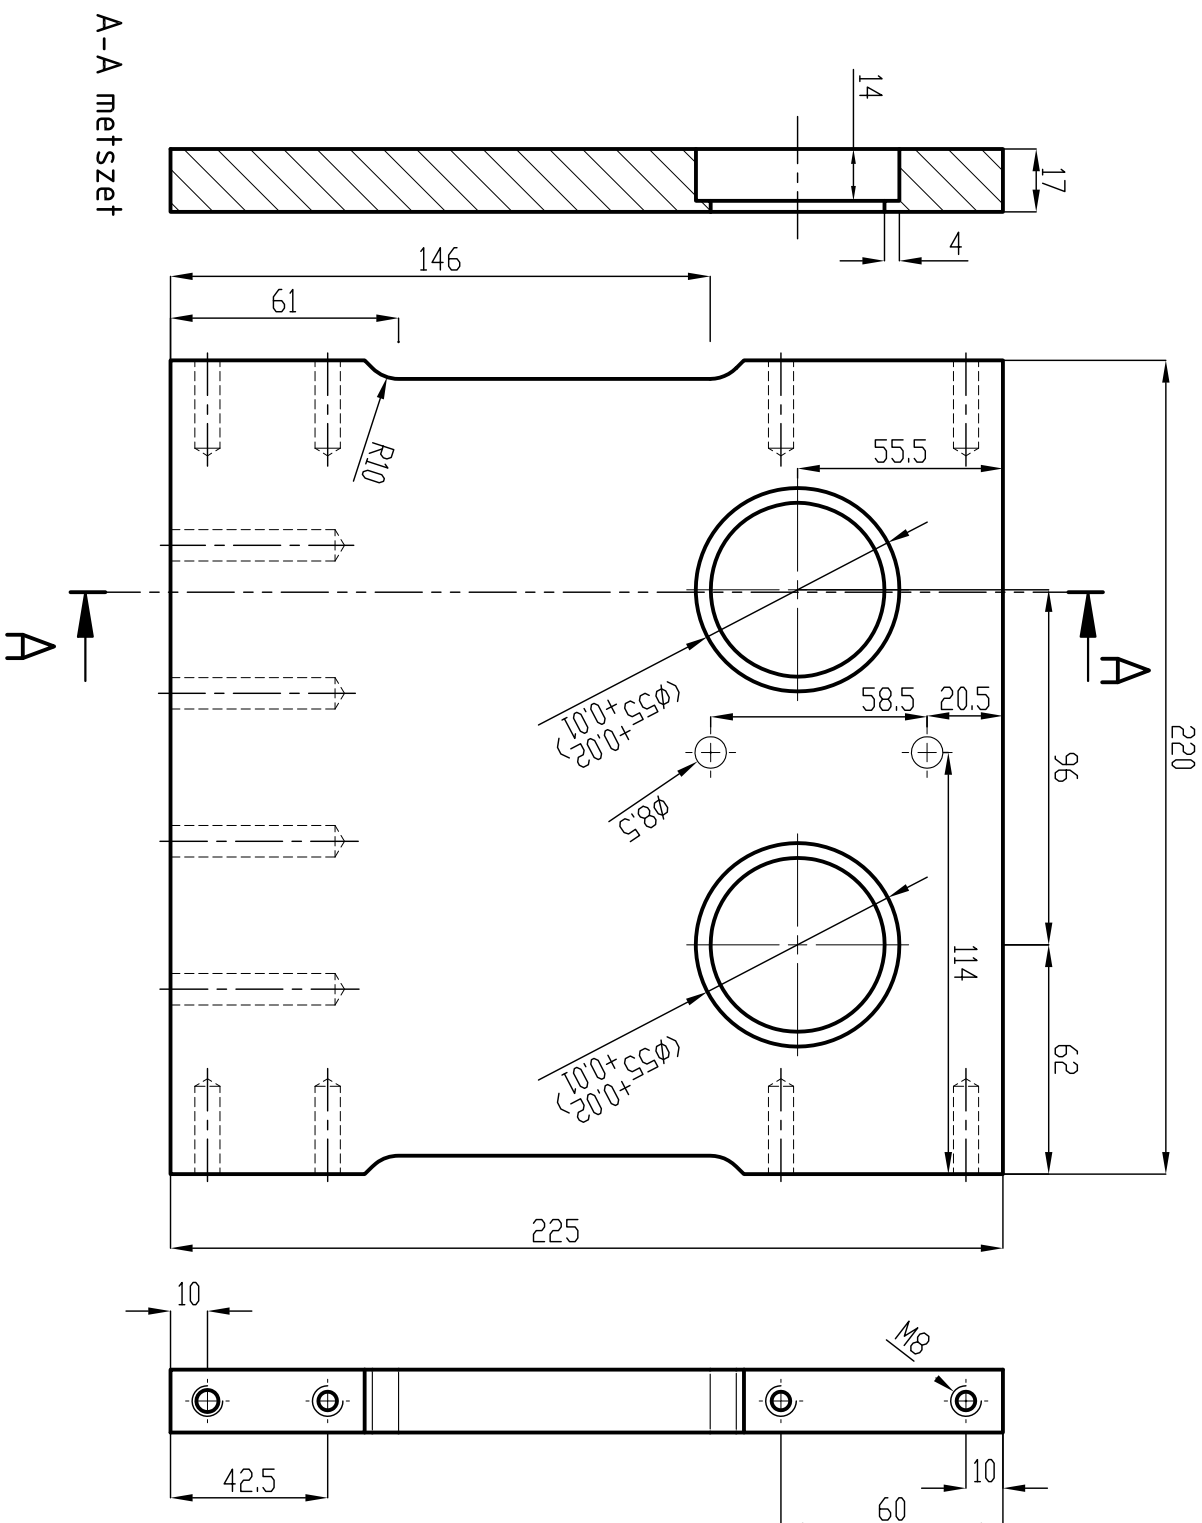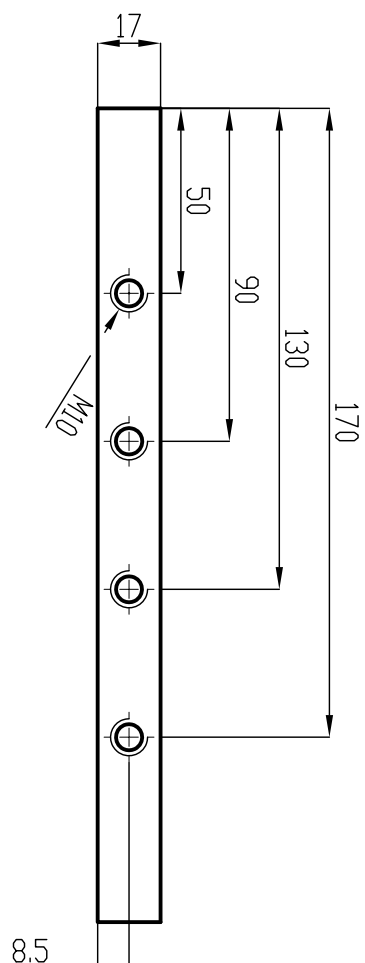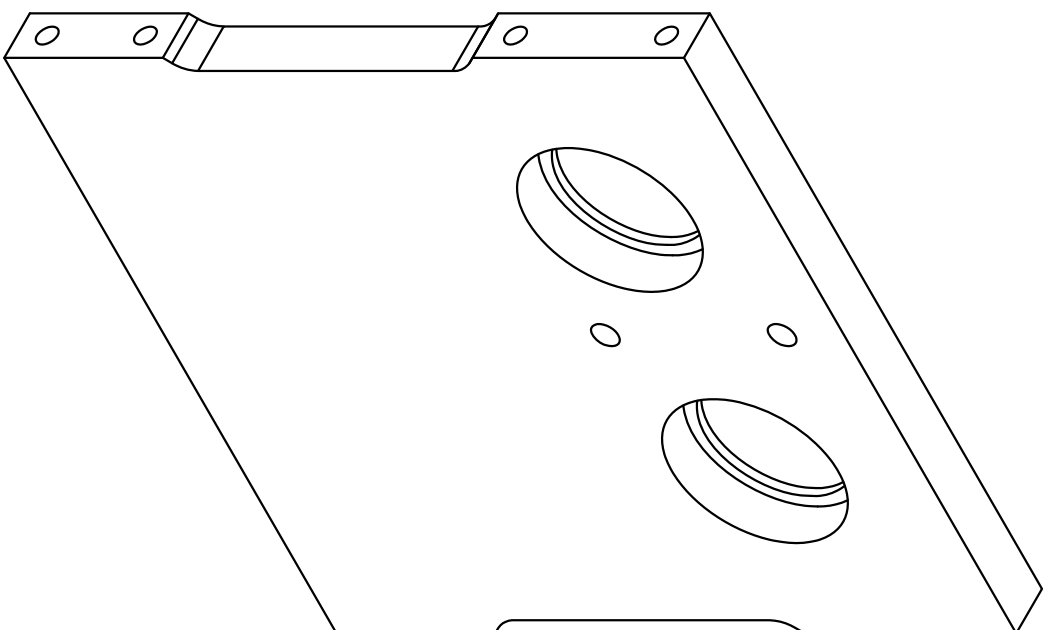


Tervező		Keret függőleges		Méret- arány: 1:2	Vállalat: Nyugat-Magyarországi Egyetem SKK-GMI
Mosonyi Andor					
IV. FMH					
Jóváhagyás kelte:		Rajzfajta: Alkatrész rajz	Anyag: 6063-T83		
		Rajzsorszám: 21.			
				Rajzok száma: 18	

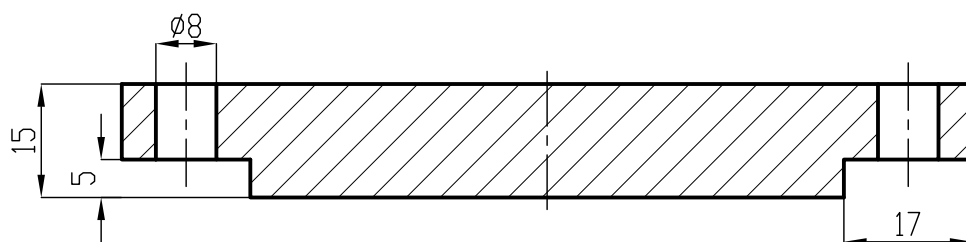



A-A metszet

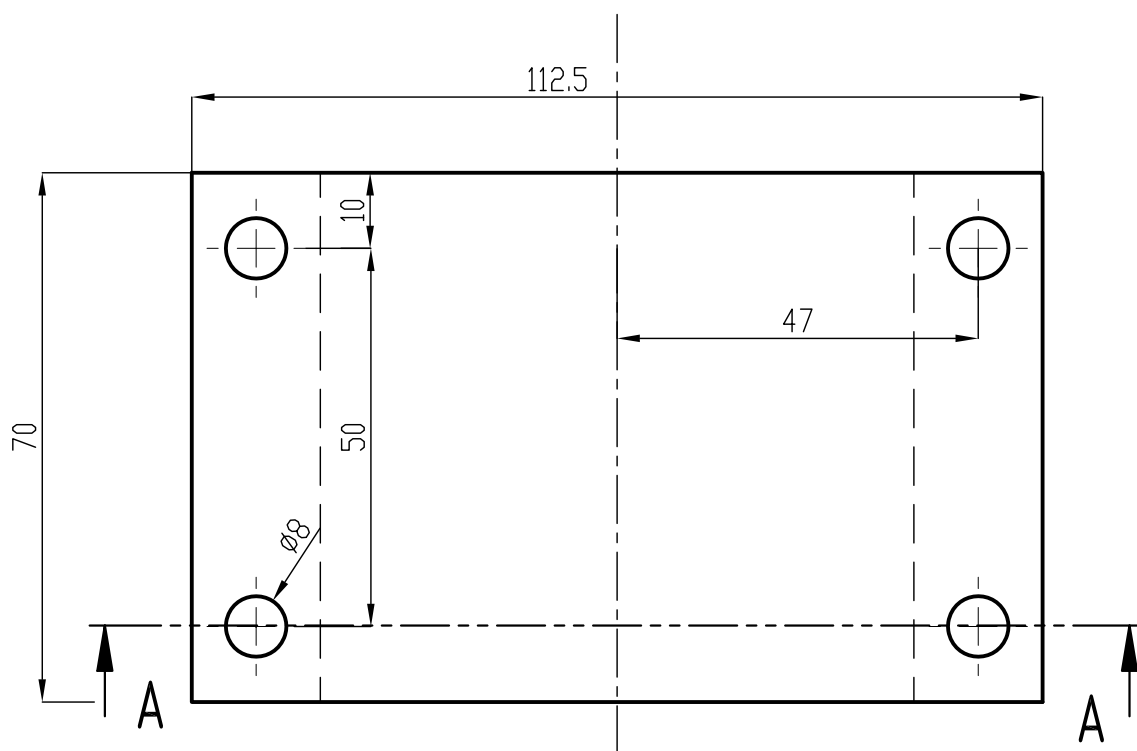



Tervező	Felső összekötő	Méret- arány: 1:1	Vállalat:
Mosonyi Andor			Nyugat-Magyarországi Egyetem SKK-GMI
IV. FMH			Rajzszám:
Jóváhagyás kelte:	Rajzfajta: Alkatrész rajz	Anyag: 6063-T83	20.
			Rajzok száma: 18

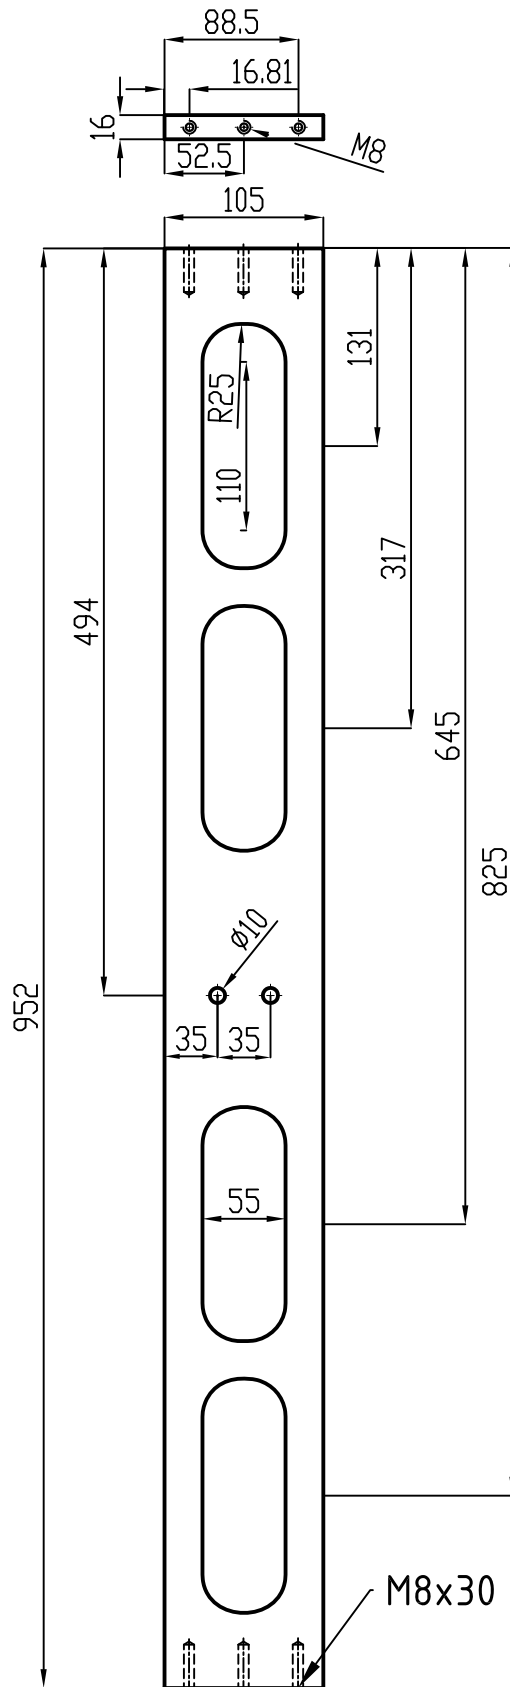

Tervező	Középső lap	Méret- arány: 1:5	Vállalat:
Mosonyi Andor			Nyugat-Magyarországi Egyetem SKK-GMI
IV. FMH			Rajzsám:
Jóváhagyás kelte:	Rajzfajta:	Anyag:	15.
	Alkatrész rajz	6063-T83	Lapok száma: 18

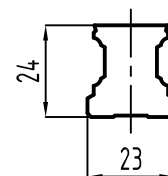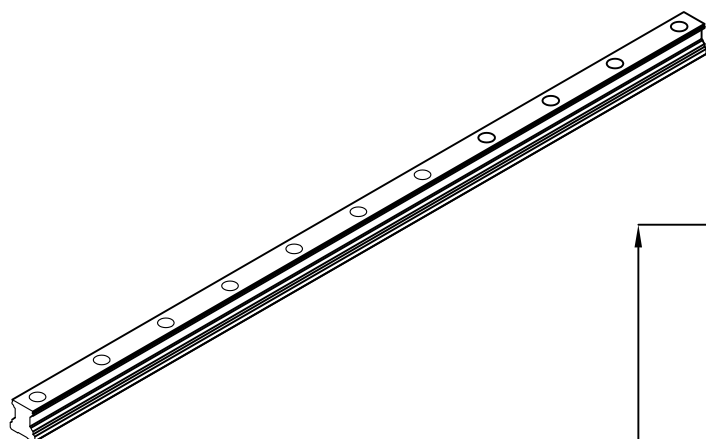


A

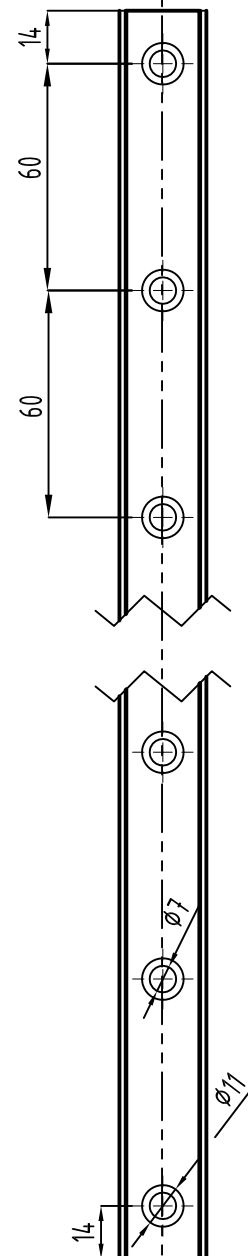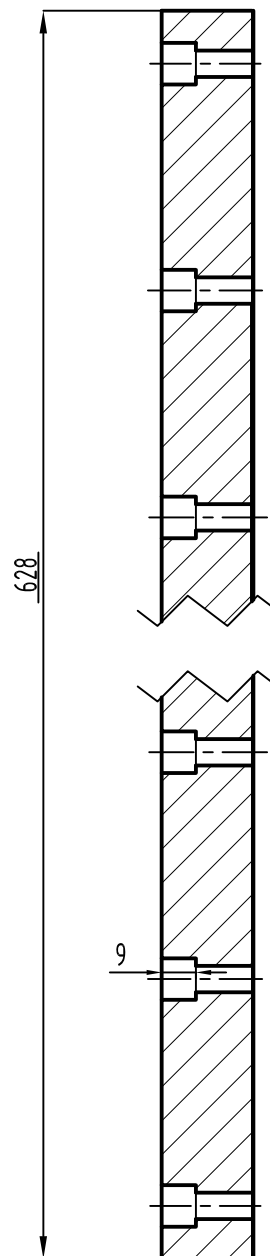

A

Tervező	Profil vezetőék	Méret- arány: 1:2	Vállalat:
Mosonyi Andor			Nyugat-Magyarországi Egyetem SKK-GMI
IV. FMH			Rajzszám:
Jóváhagyás kelte:	Rajzfajta: Alkatrész rajz	Anyag:	9.
			Lapok száma: 18

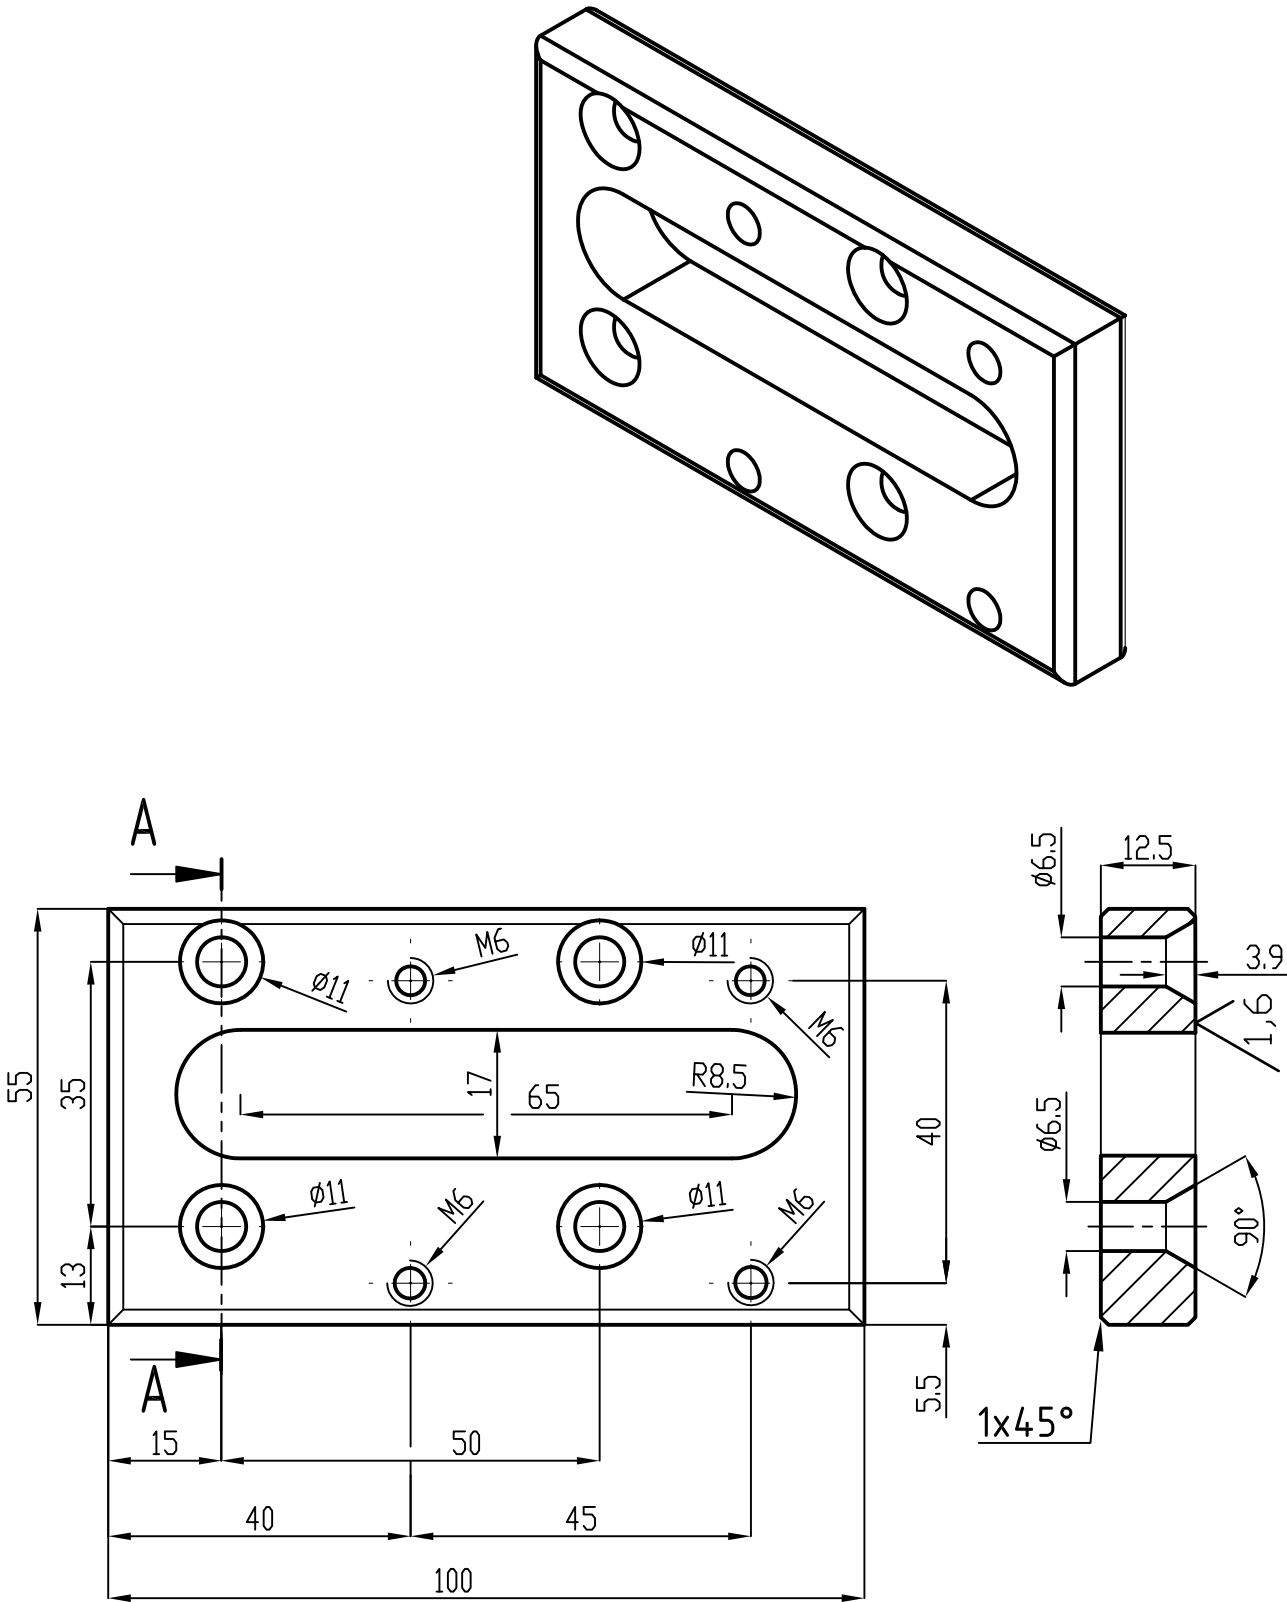

Tervező	Szintemelő	Méret- arány: 1:1	Vállalat:
Mosonyi Andor			Nyugat-Magyarországi Egyetem SKK-GMI
IV. FMH			Rajzsám:
Jóváhagyás kelte:	Rajzfajta:	Anyag:	24.
	Alkatrész rajz	1.0143	Rajzok száma: 18



PRODUCED BY AN AUTODESK EDUCATIONAL PRODUCT

