


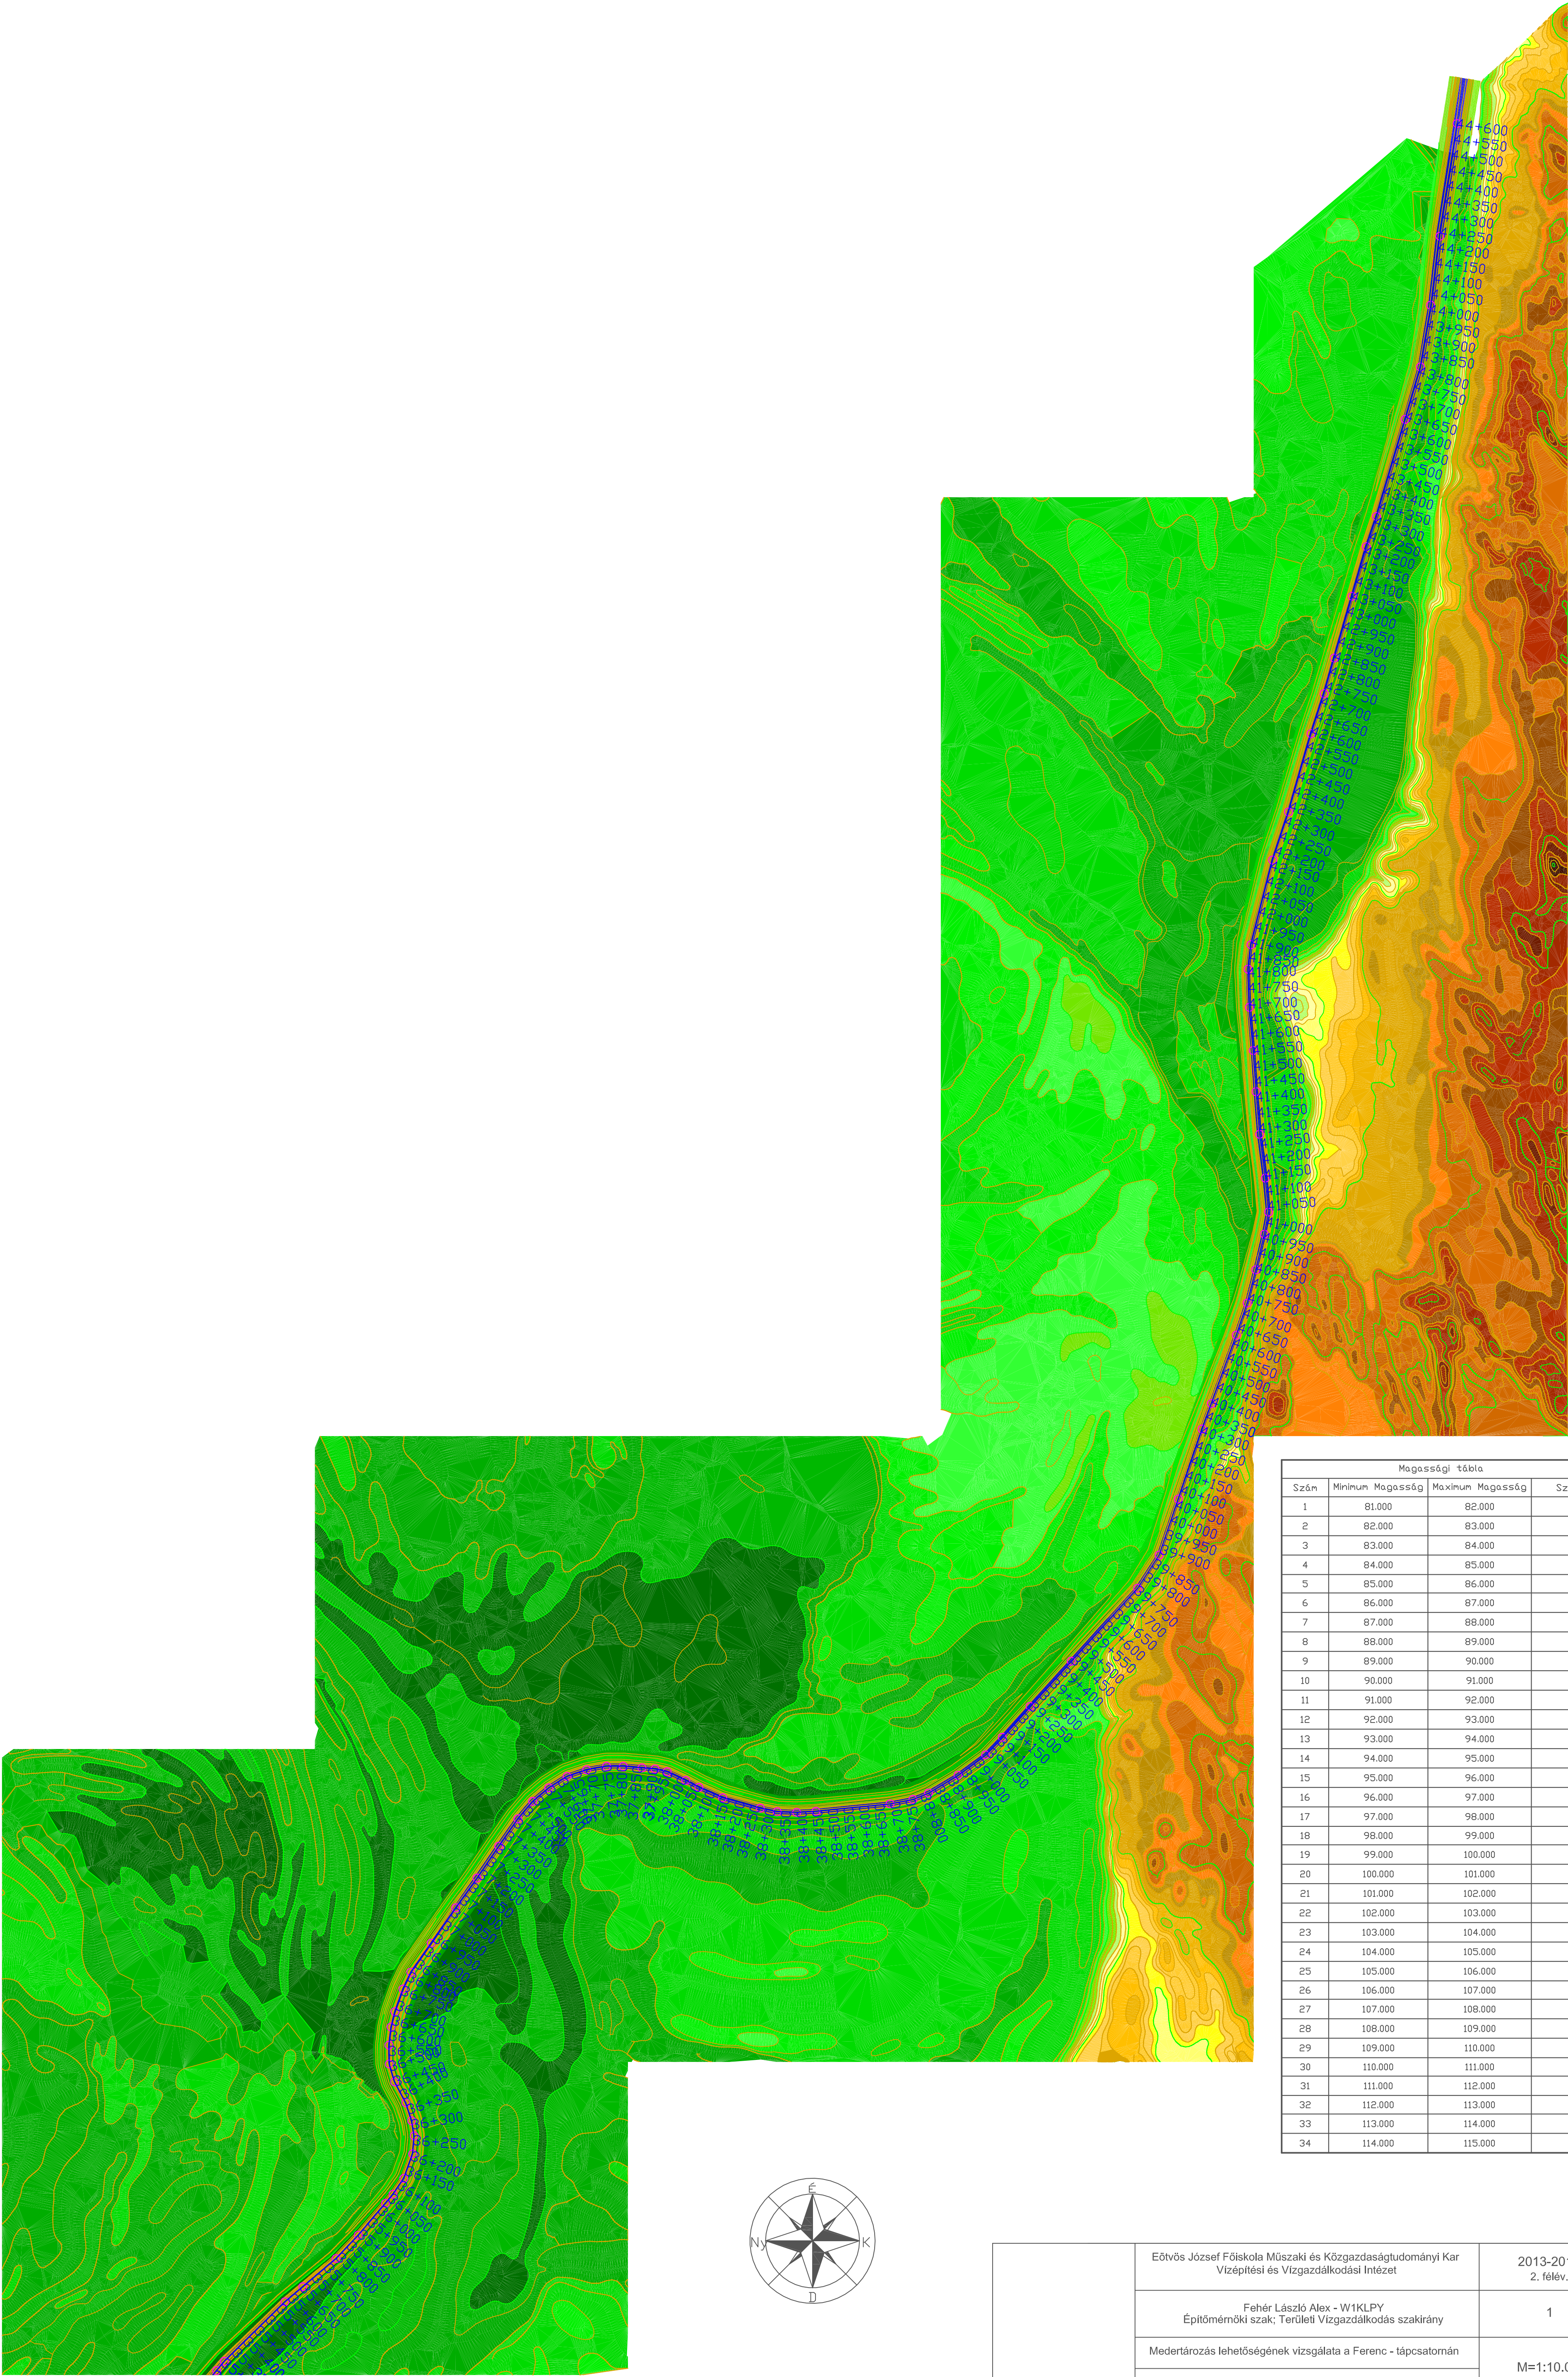

	Eötvös József Főiskola Műszaki és Közgazdaságtudományi Kar Vízépítési és Vízgazdálkodási Intézet	2013-2014 2. félév.
	Fehér László Alex - W1KLPY Építőmérnöki szak; Területi Vízgazdálkodás szakirány	1
	Medertározás lehetőségének vizsgálata a Ferenc - tápcsatmán	M=1:10.000
	OTDK dolgozat	
2014.04.14.	2. melléklet: Domborzat modell	