

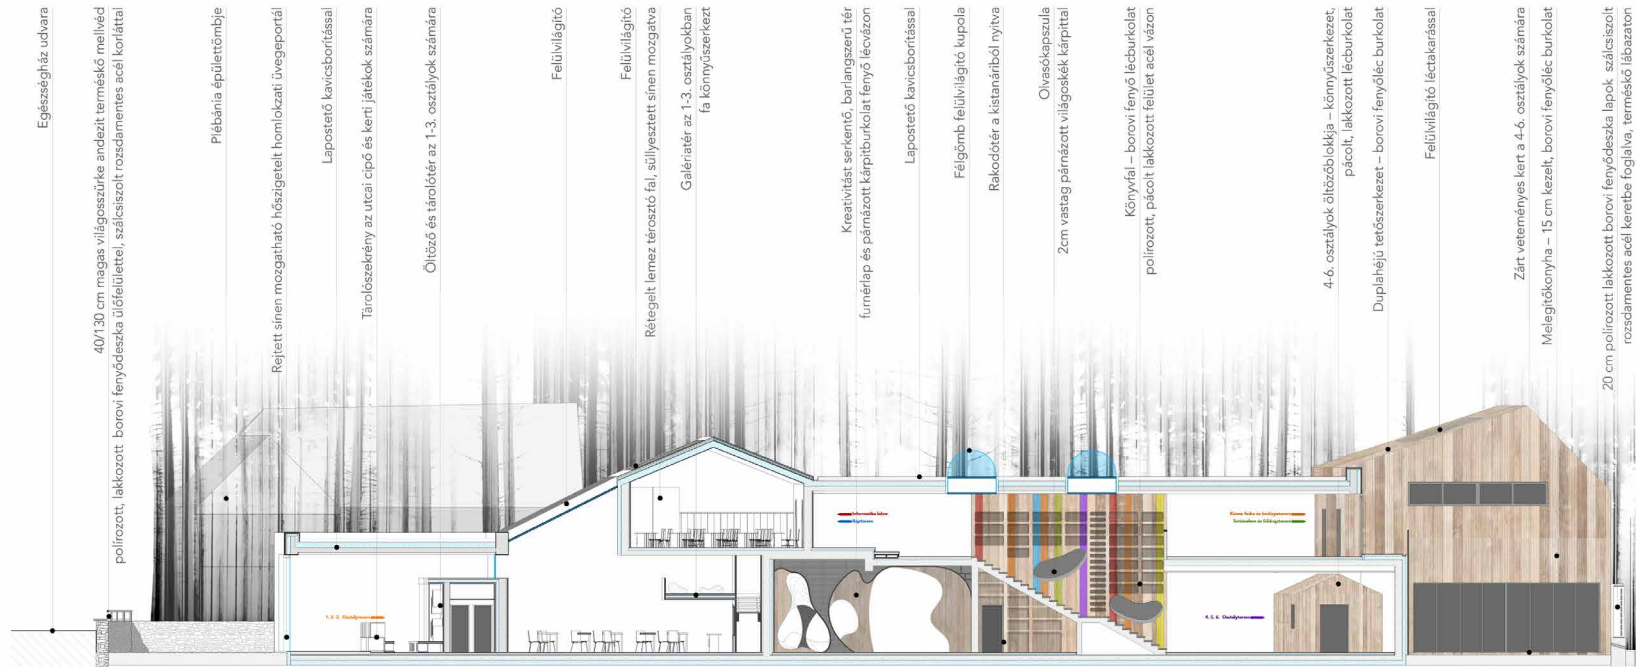


A – A Metszet

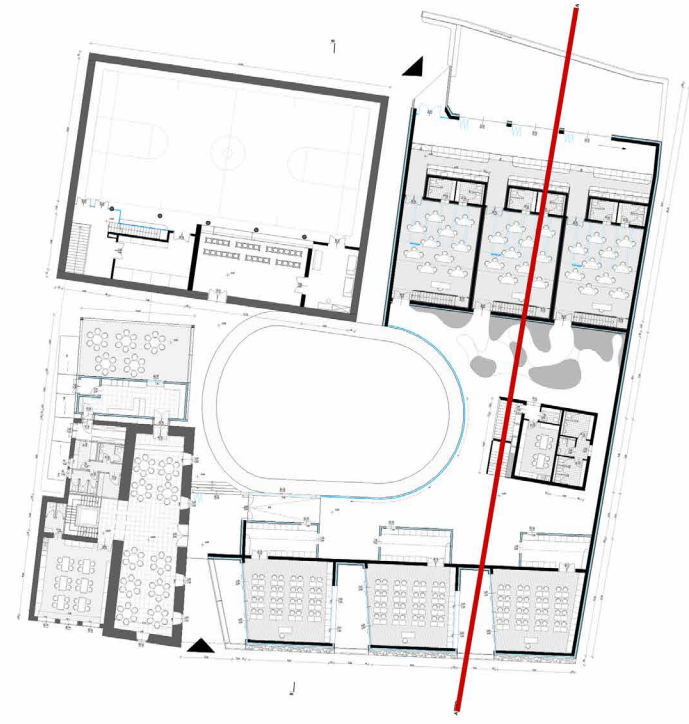


Helyszínrajz




Homlokzat – Rév útca

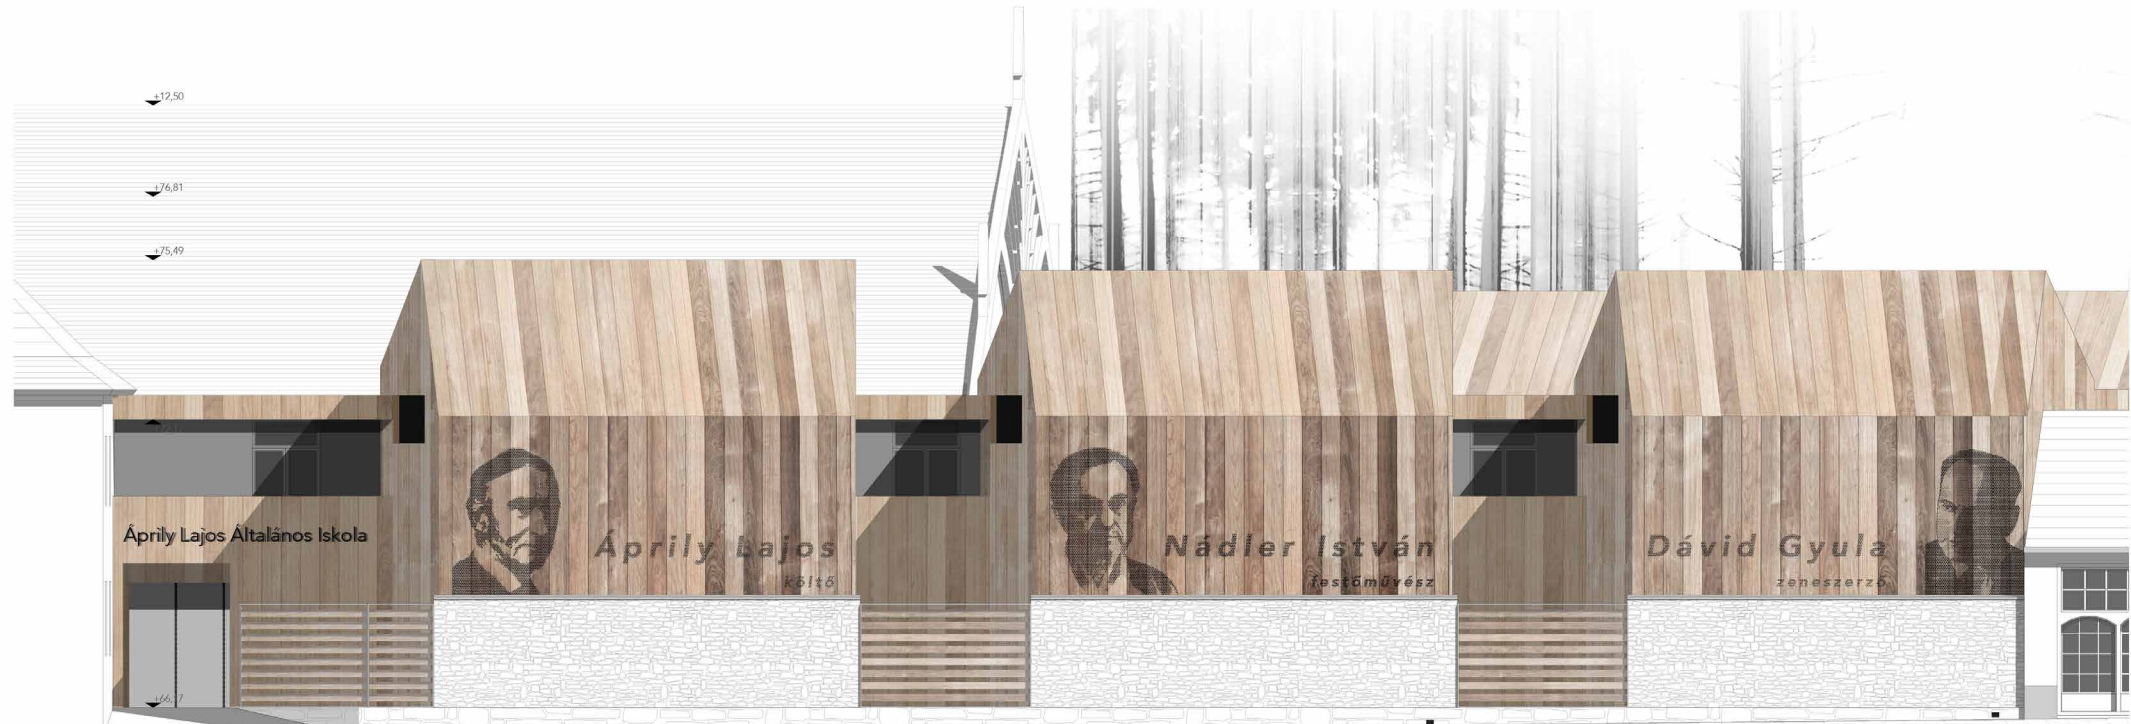

Vezérszínti alaprajz

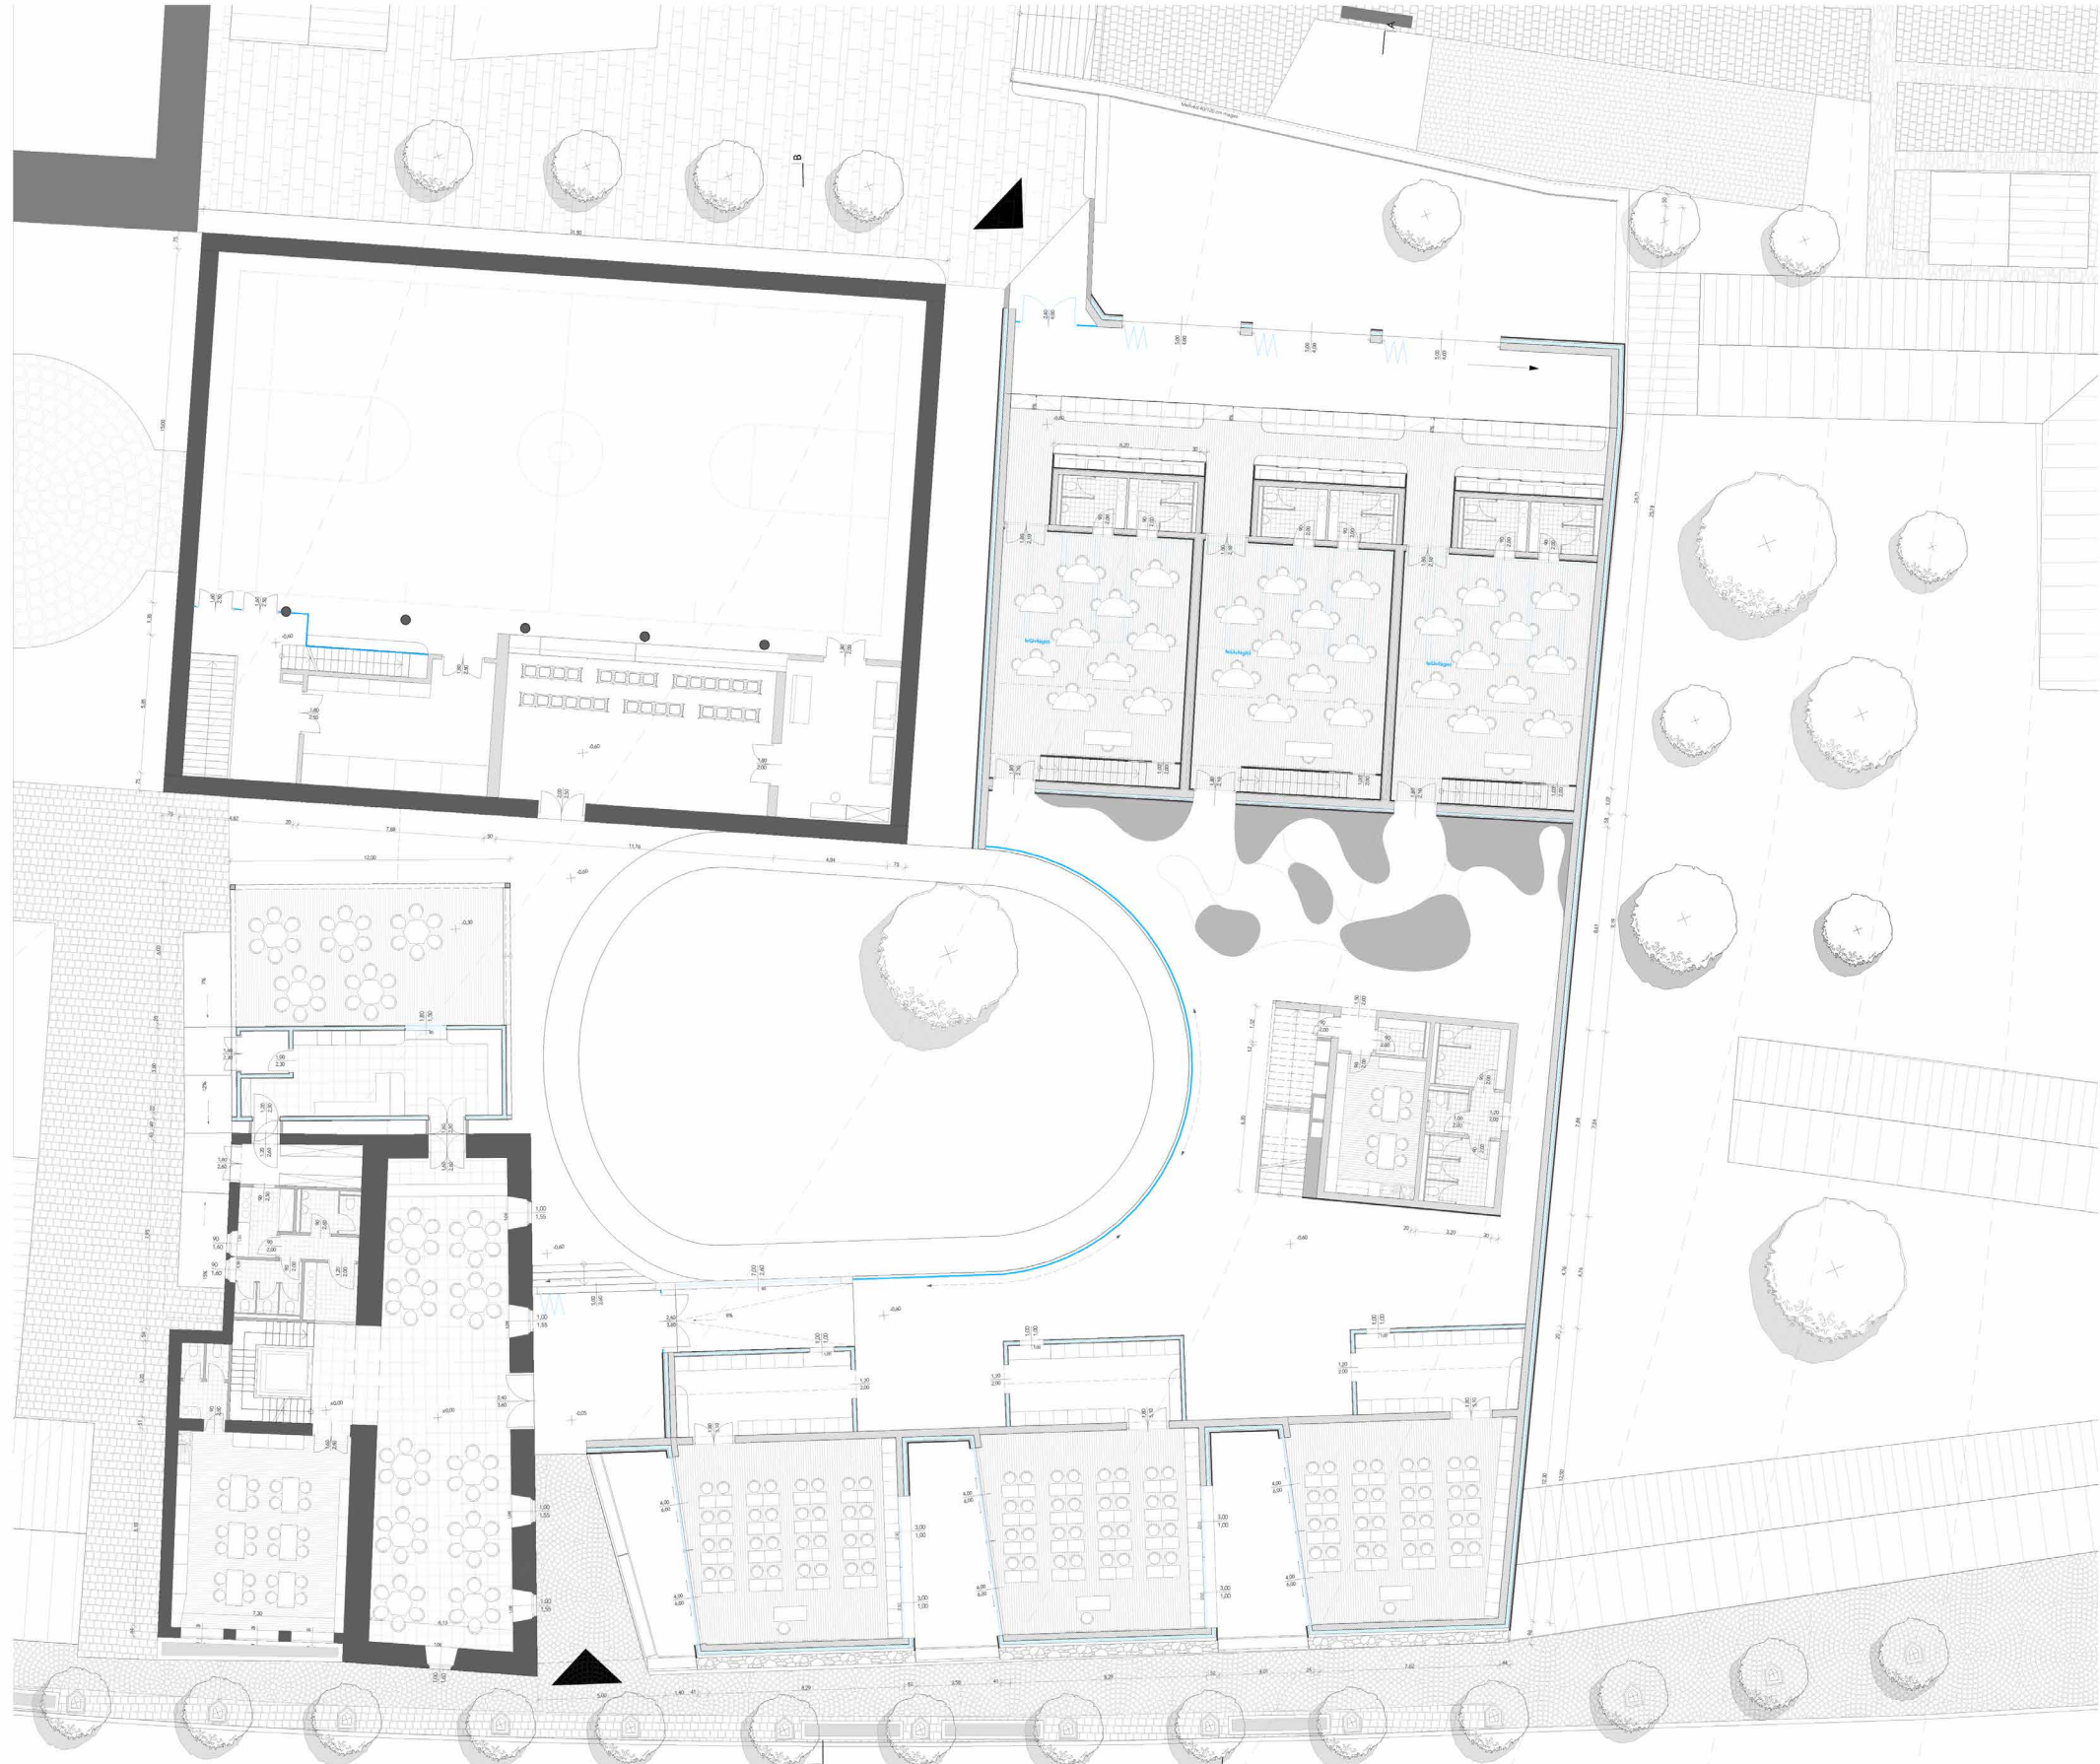


Homlokzat – Egézségház

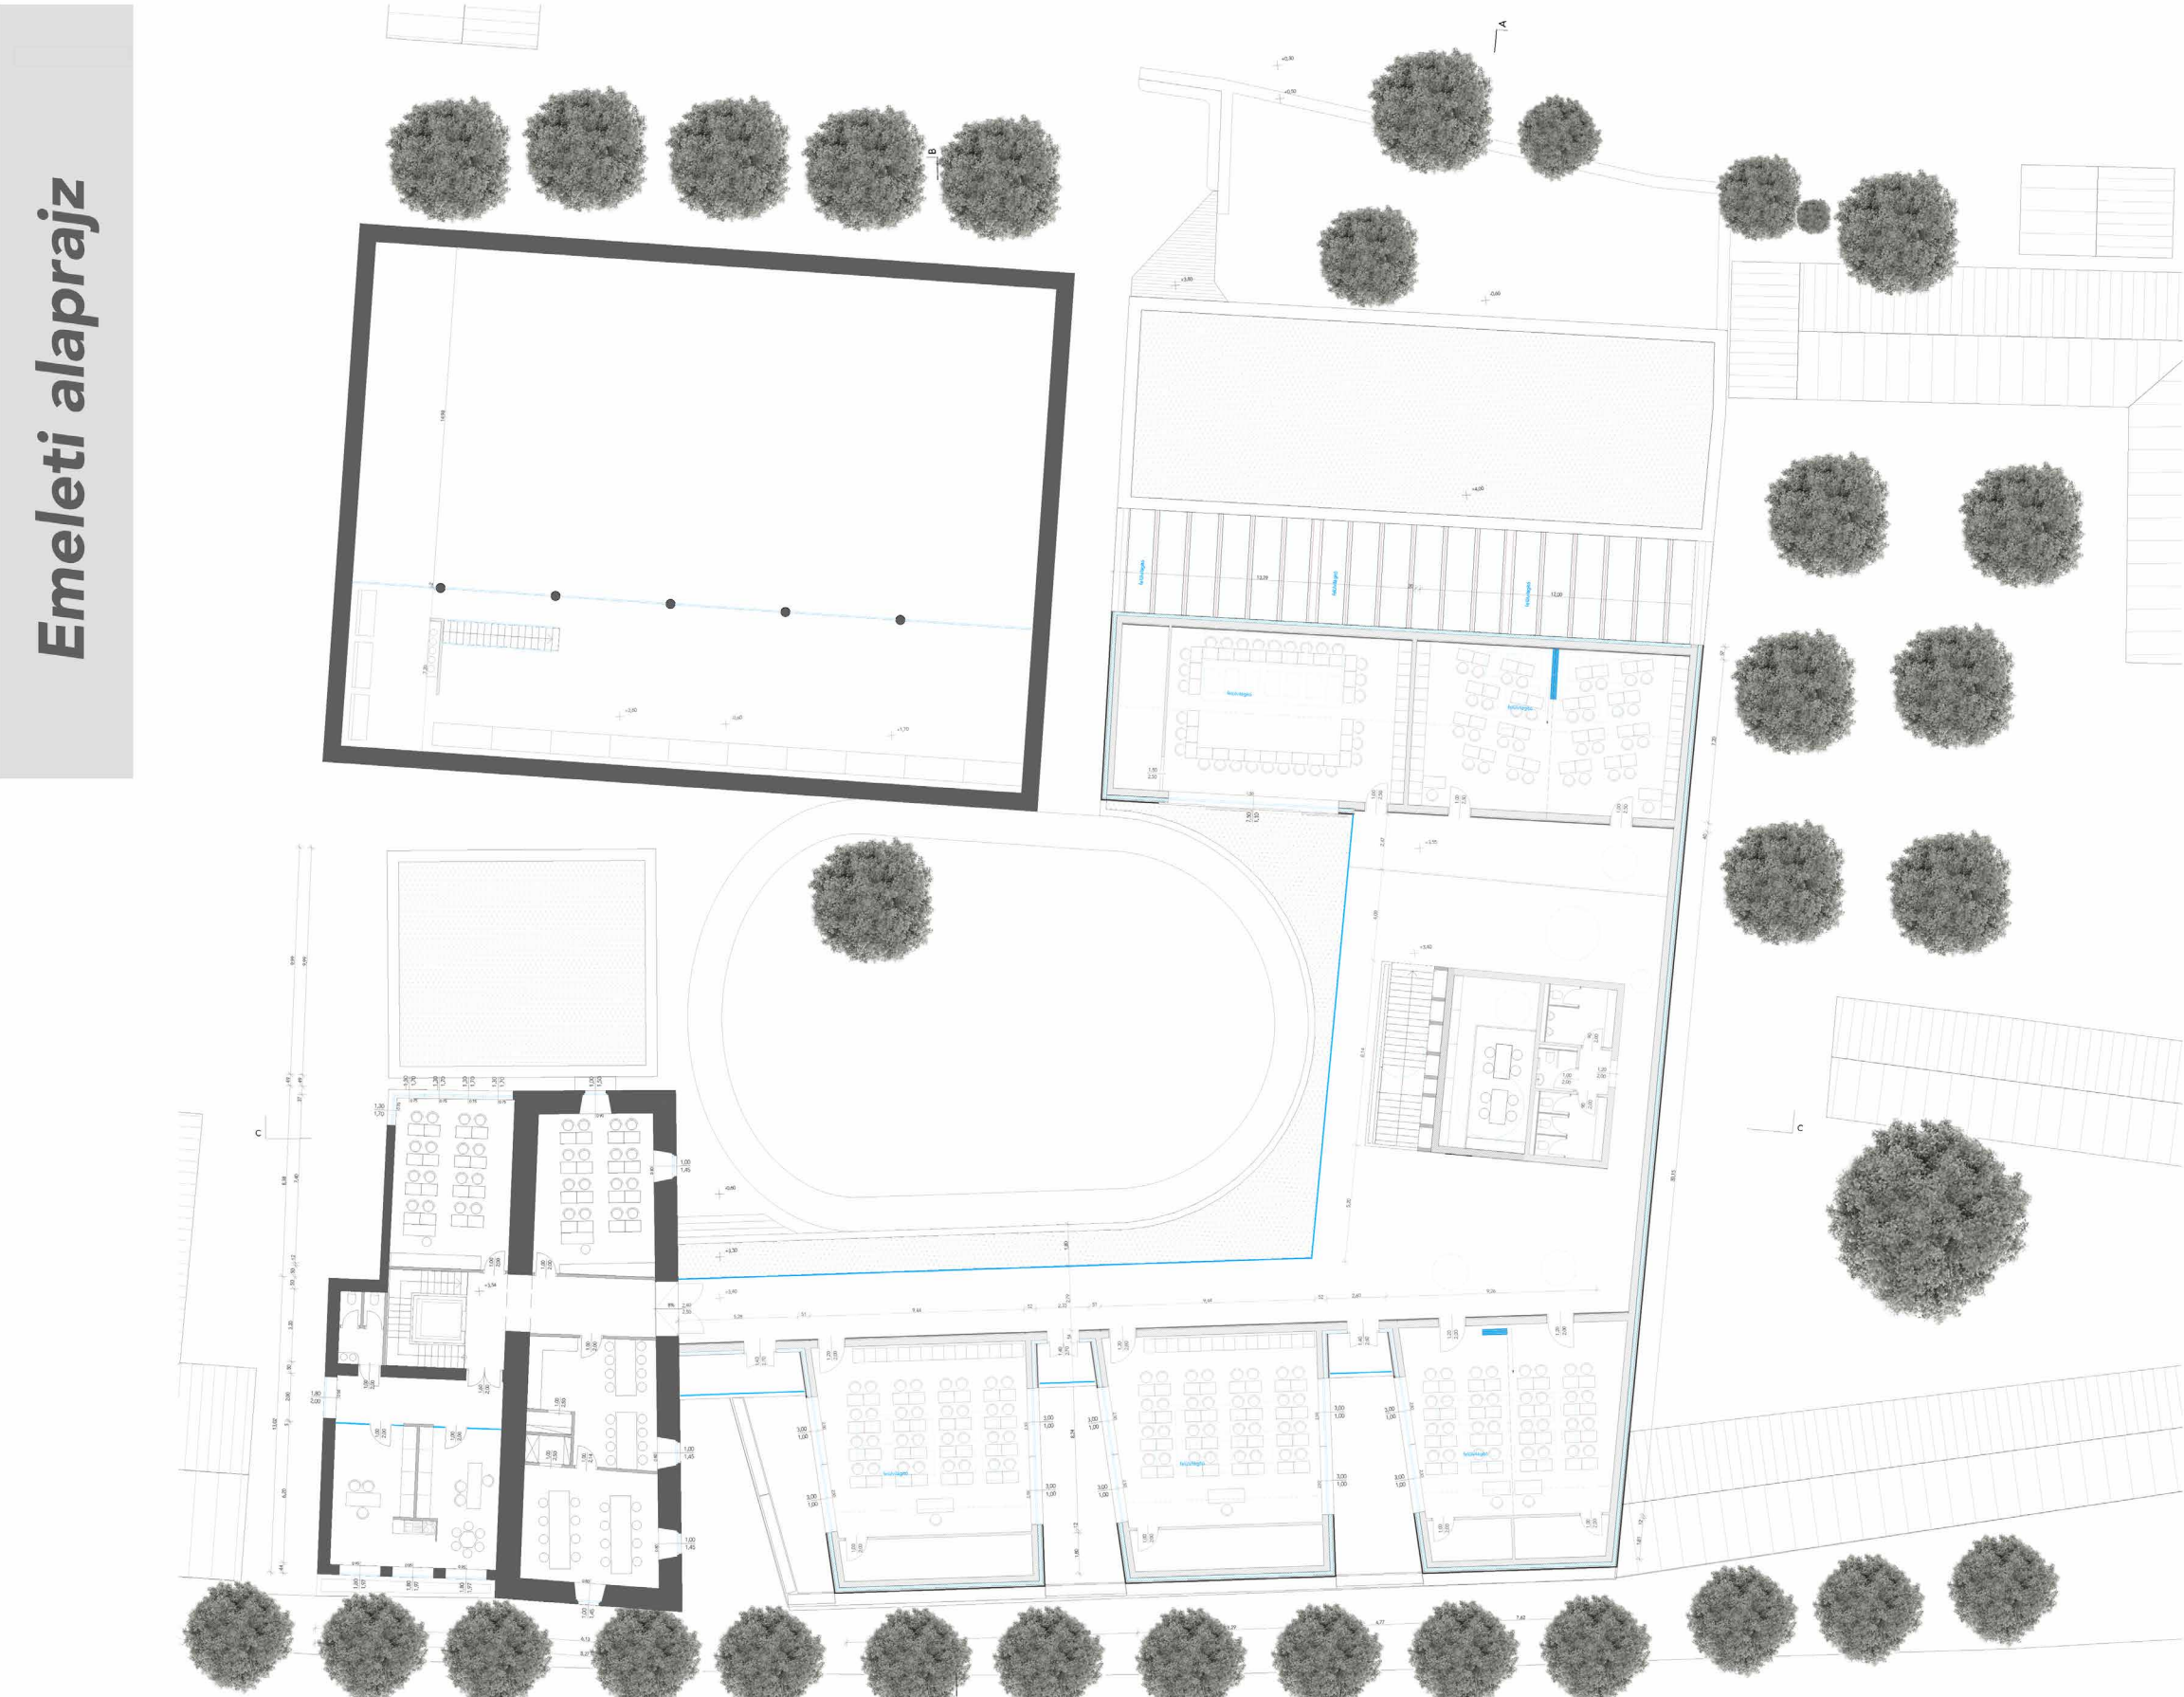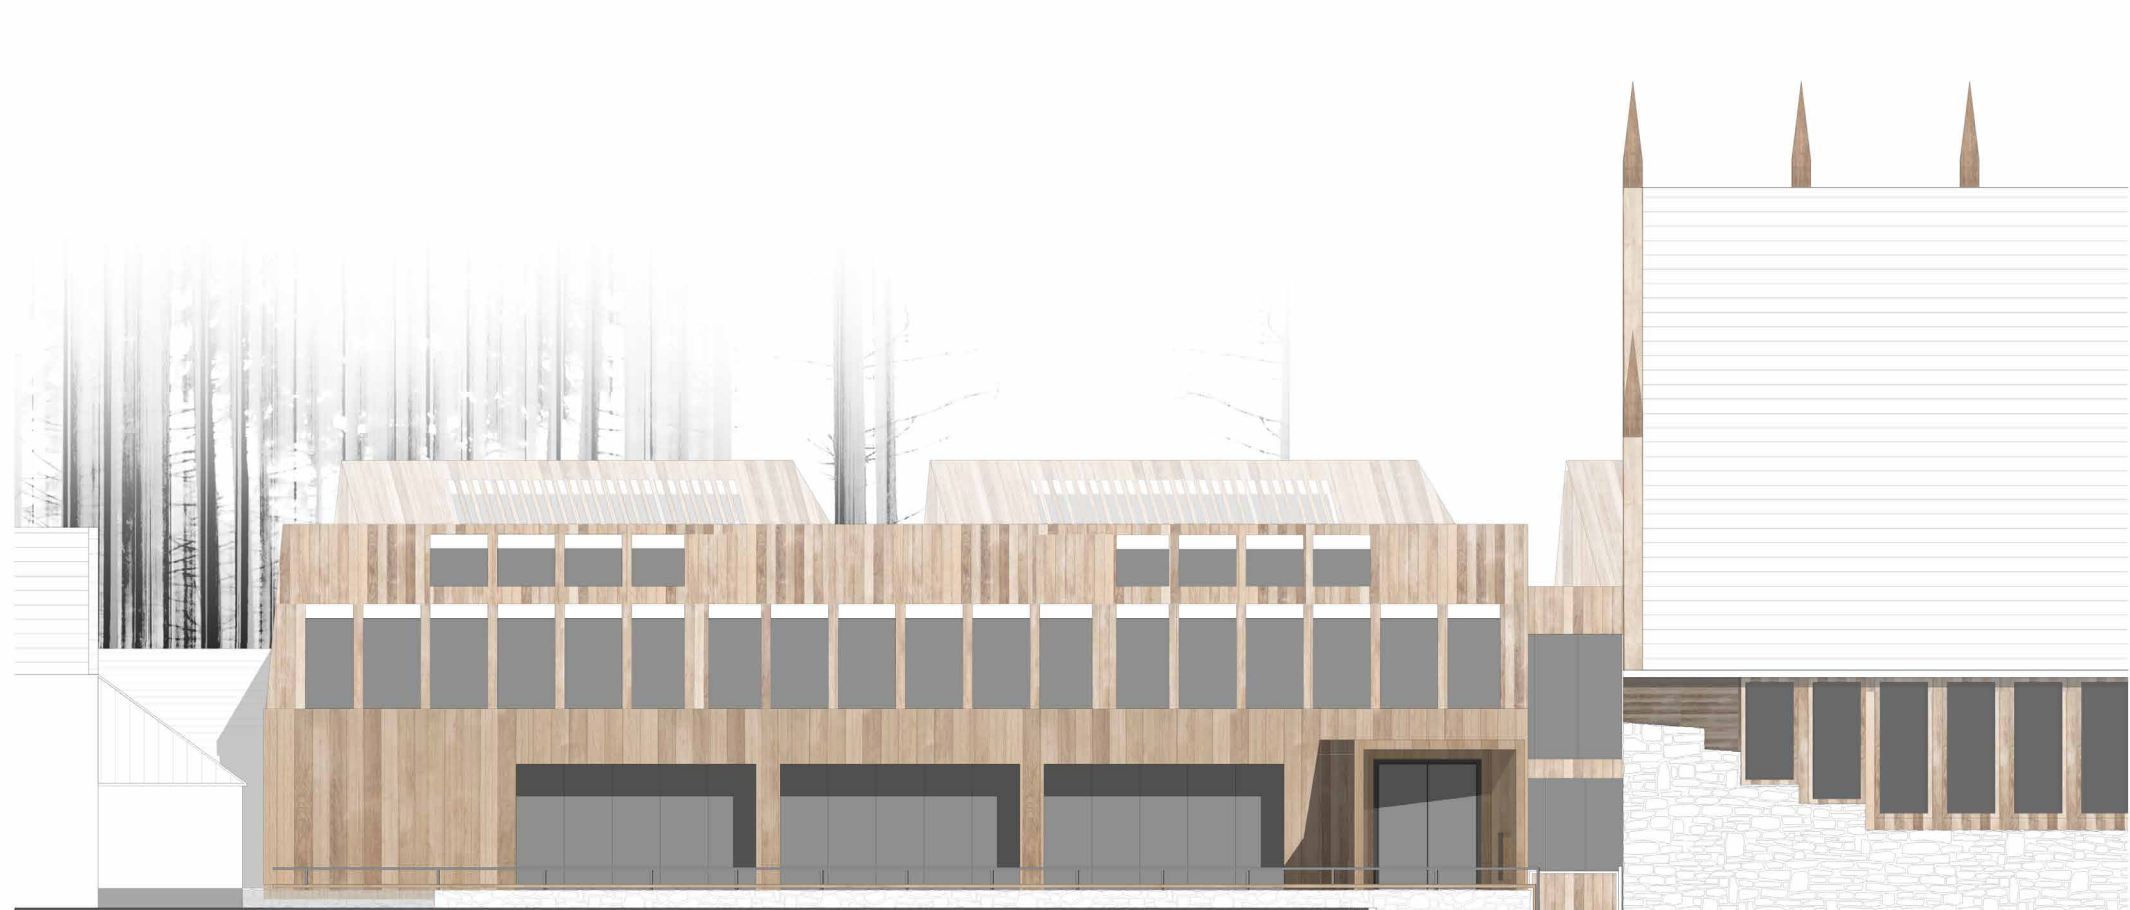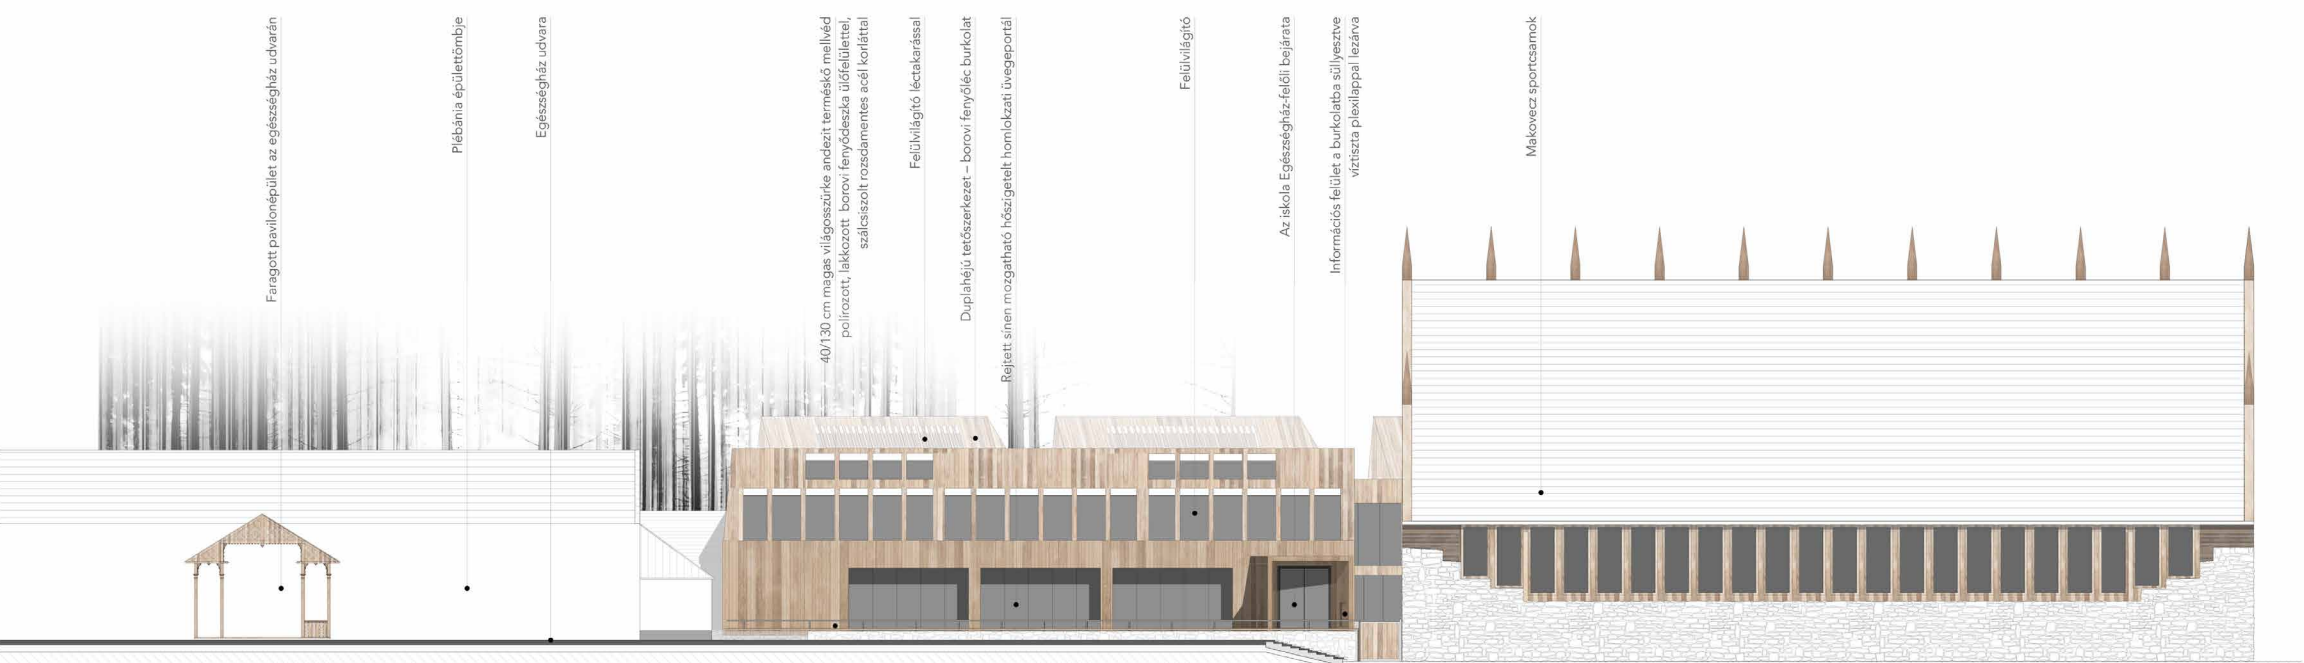

Emeleti alaprajz

Részletek

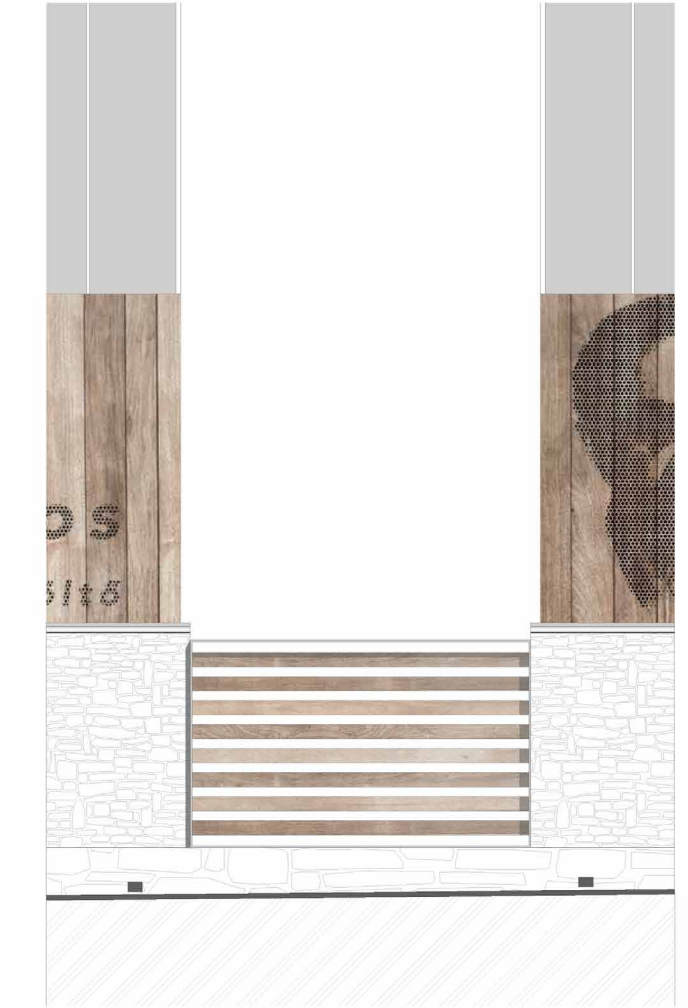

Földszint	
1-3. osztály	291,10
4-6. osztály	300,10
A típusú tornaterem	450,00
Bejárati tér	33,05
Előcsigoly	33,05
Fedett pavilon	70,85
Fogadóter	173,15
Földszinti aula	385,90
Hulladékátároló	3,40
Játsszóter	160,65
Kisbarnai	22,40
Konyhai öltöző	6,10
Melegítőkonyha	35,25
Nedzőter	69,85
Sportolói bejárat	24,05
Szertár	49,20
Szülői fogadóter	115,15
Tanári	60,65
Talali	8,25
Előcsigolyraktár	9,10

2 301,45 m²

Emelet	
7-8. Osztály	181,00
Emeleti aula	299,30
Folyosó	24,10
Gazdálkodási- és igazgatói iroda	60,65
Könyvtár	14,60
Nyelvi labor	75,65
Rajzterem	91,60
Számítástechnika	85,45
Technikaterem	63,25
Természeti és társadalomtudományi	91,10
Táncsterem	212,05

1 198,75 m²

