




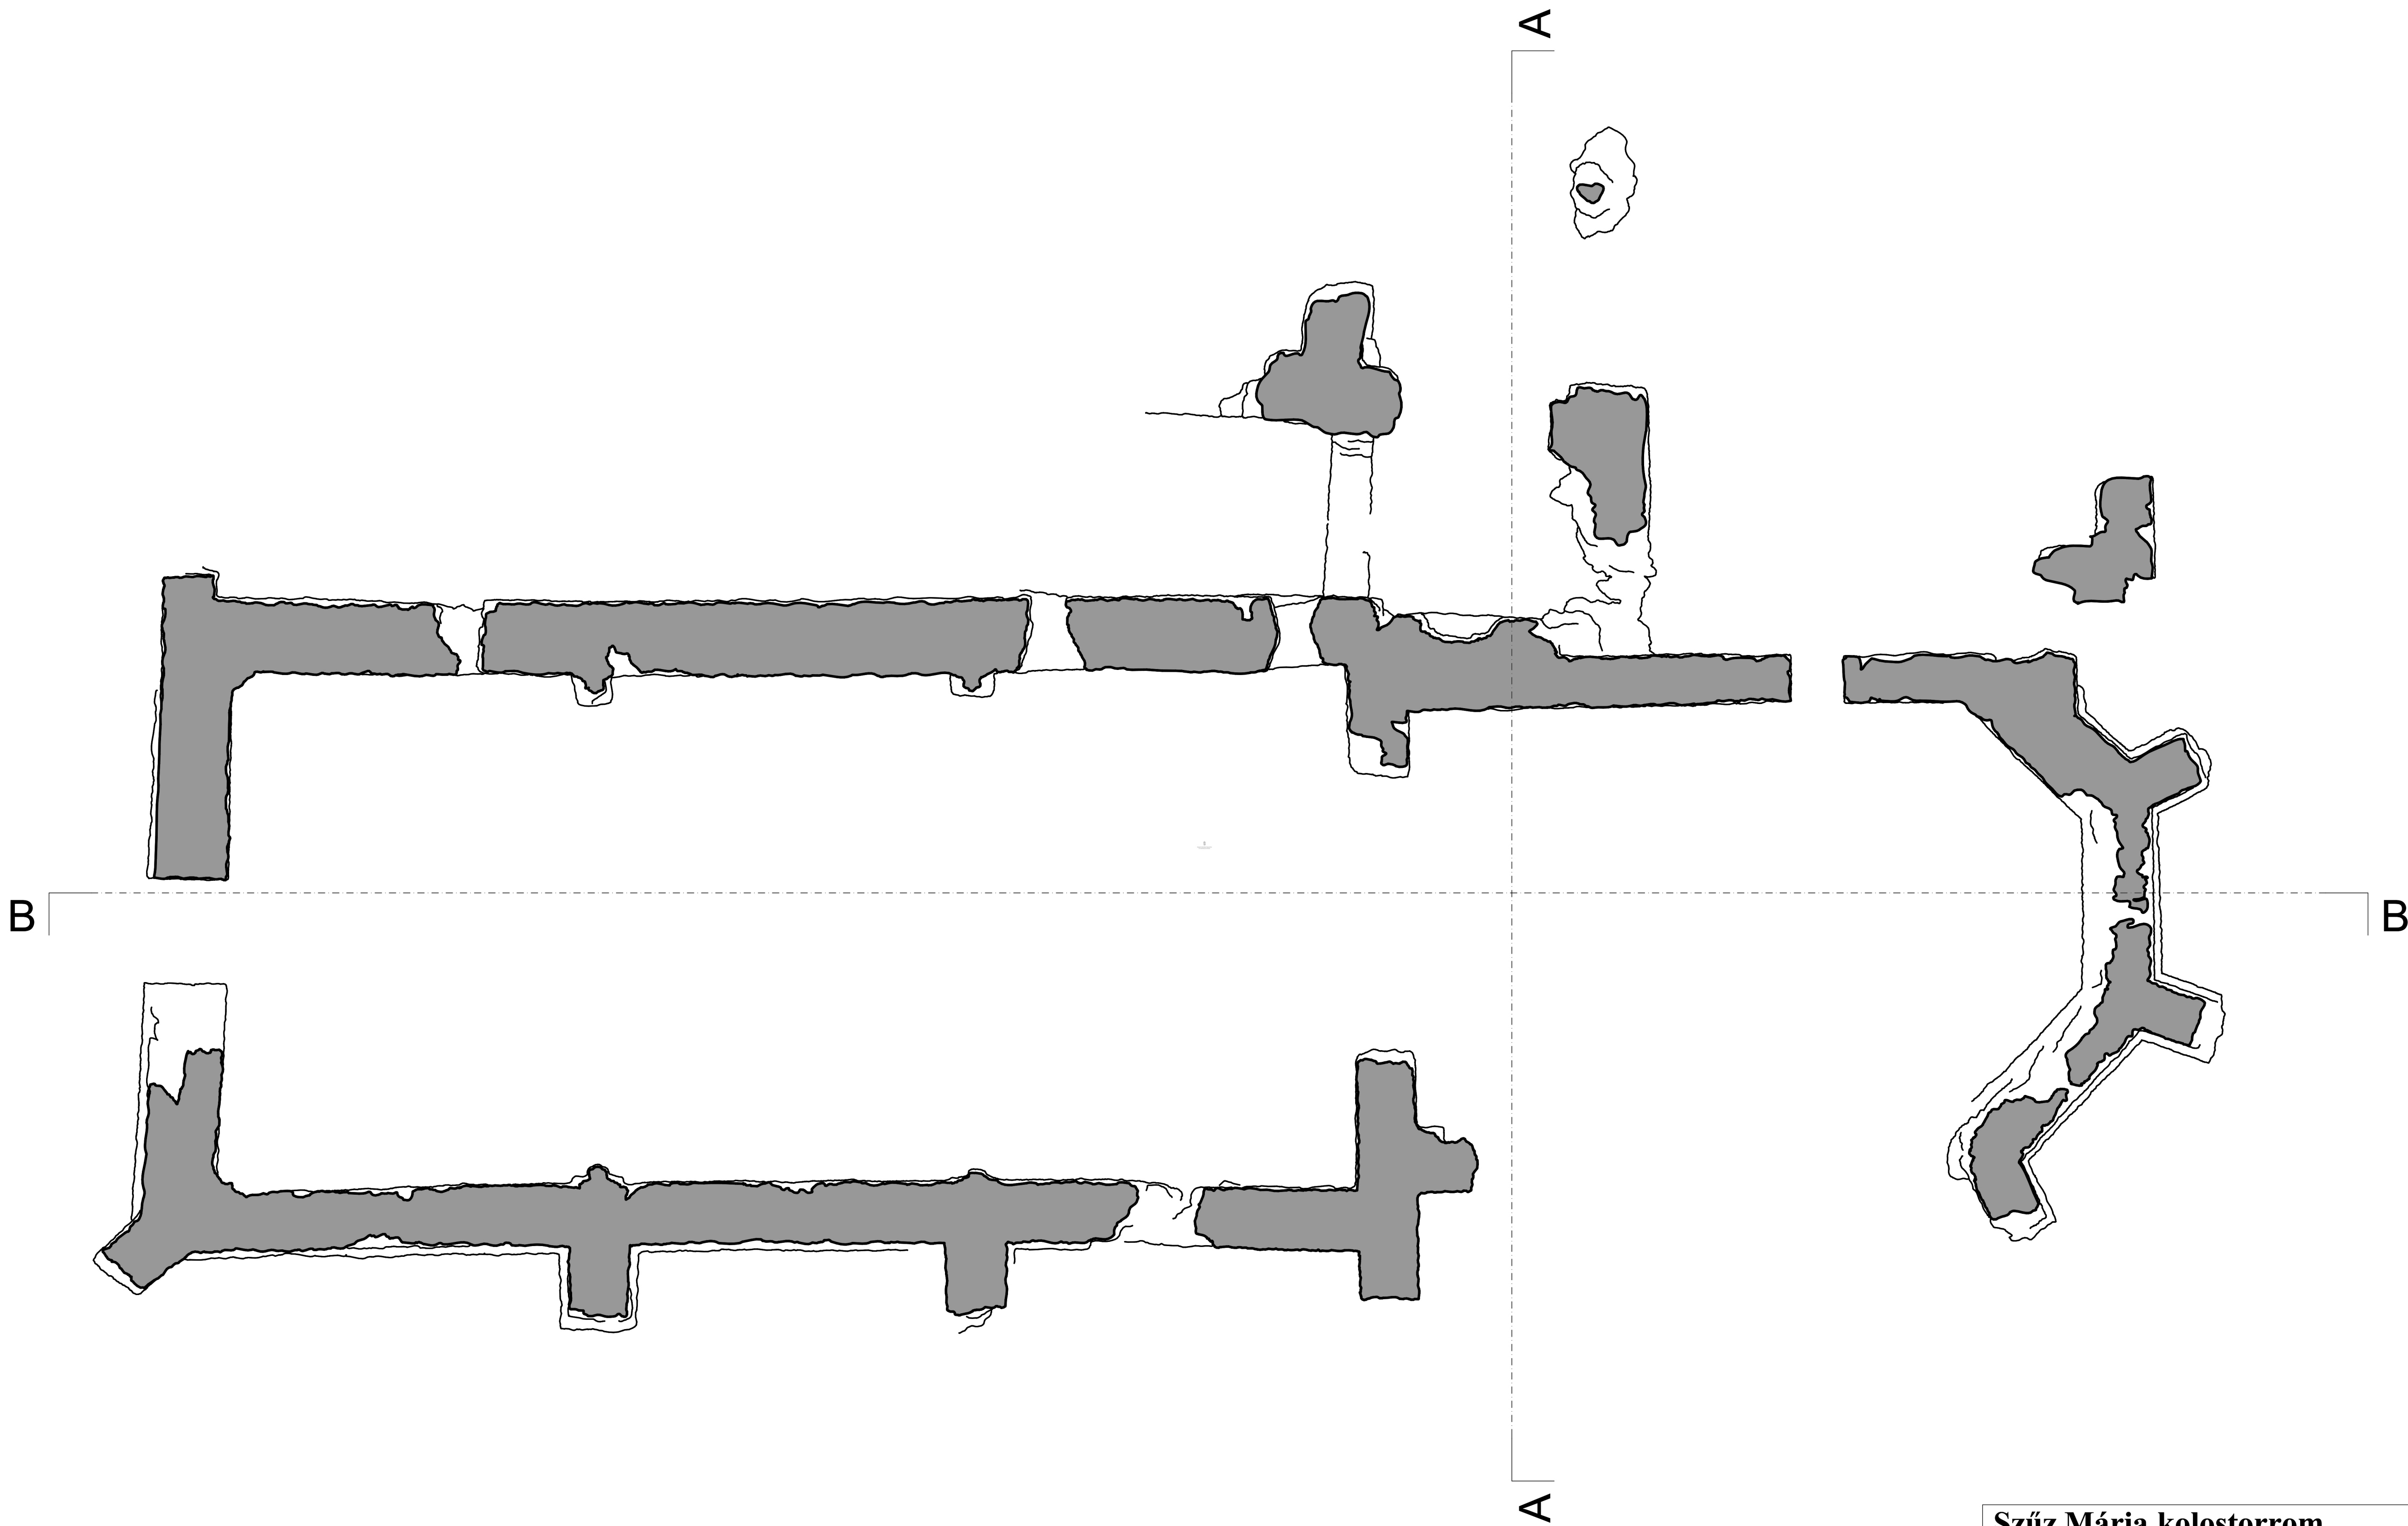


Szűz Mária kolostorrom		
Felmérési tervdokumentáció		
Készítette: Budaházi Fanni		Építészettörténeti és Műemléki Tanszék
Konzulens: Daragó László Attila DLA		
2021.11.01.		
Gönc, hrsz. 065/3, 065/4, 065/5		Borsod-Abaúj-Zemplén megye, Magyarország
ALAPRAJZ		M = 1 : 50
TUDOMÁNYOS DIÁKKÖRI KONFERENCIA 2021		F-01
Budapesti Műszaki és Gazdaságtudományi Egyetem, Építészmérnöki Kar		
AZ INNOVÁCIÓS ÉS TECHNOLÓGIAI MINISZTERIUM ÚNKP-21-2 KÓDSZÁMÚ ÚJ NEMZETI KIVÁLÓSÁG PROGRAMJÁNAK A NEMZETI KUTATÁSI, FEJLESZTÉSI ÉS INNOVÁCIÓS ALAPBÓL FINANSZÍROZOTT SZAKMAI TÁMOGATÁSAVÁLKÉSZÜLT.		
 MINISZTERIUM INNOVÁCIÓS ÉS TECHNOLÓGIAI  NEMZETI KUTATÁSI, FEJLESZTÉSI ÉS INNOVÁCIÓS HIVATAL		

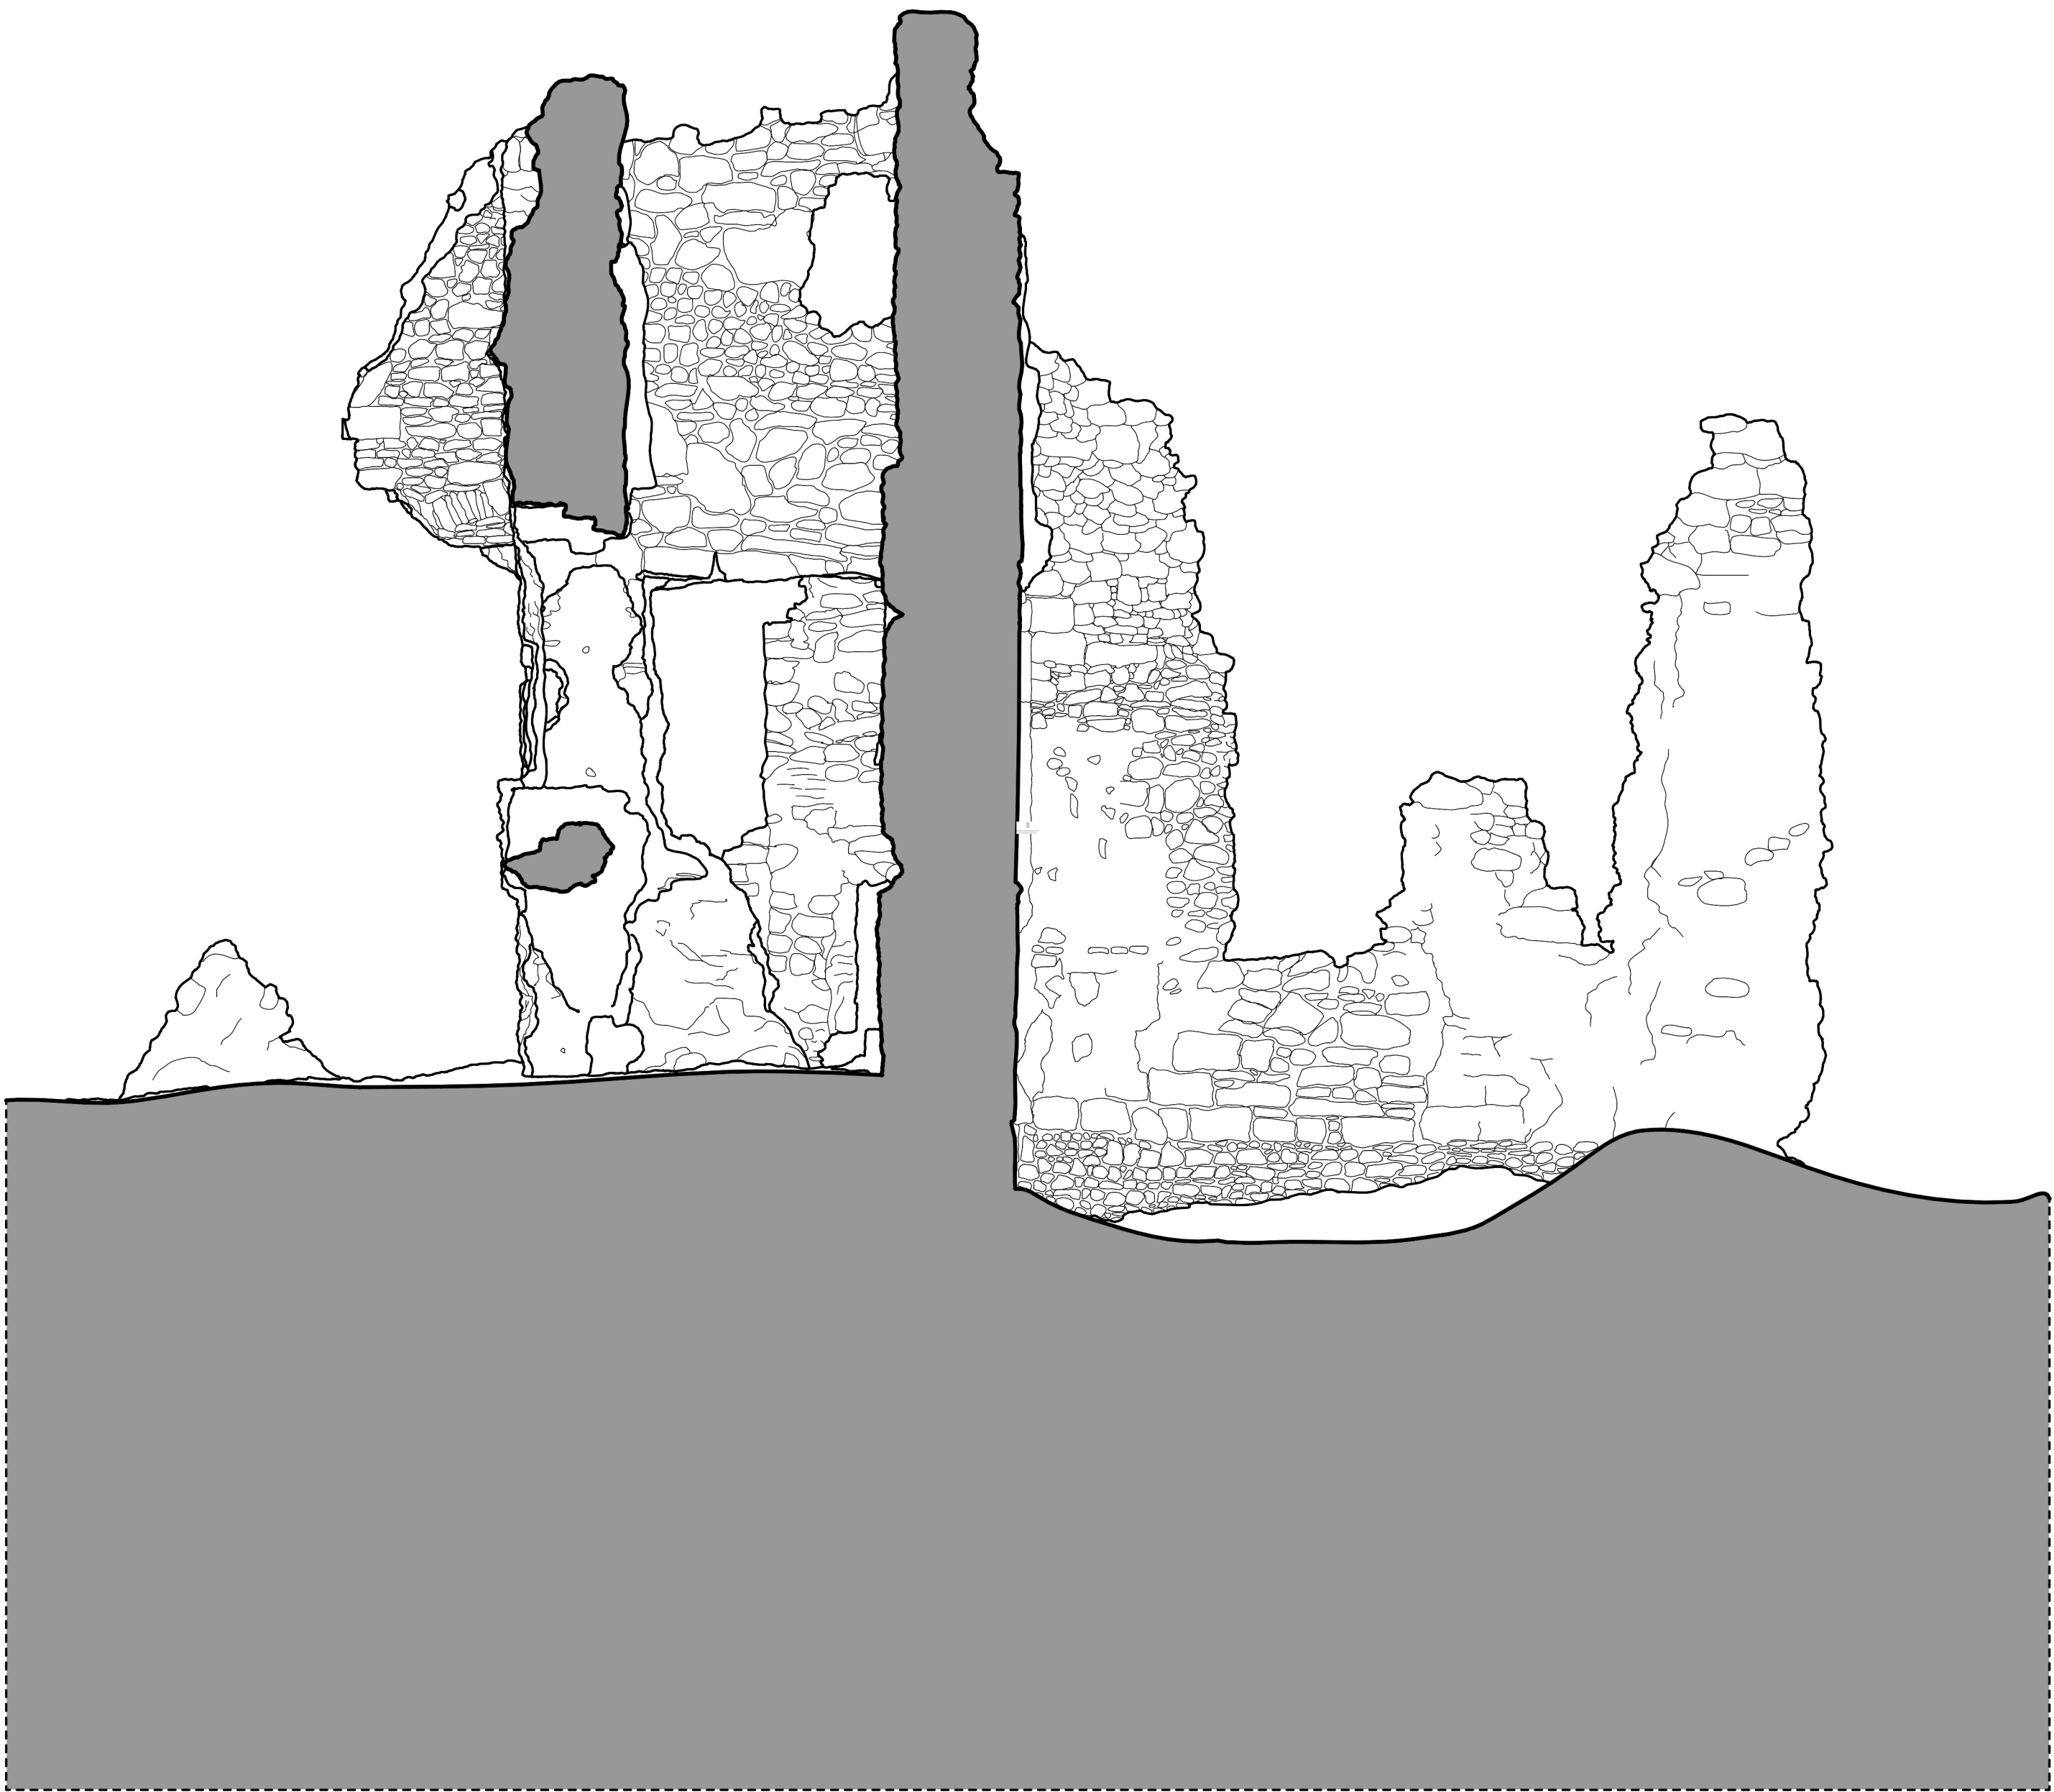


Szűz Mária kolostorrom		
Felmérési tervdokumentáció		
Készítette: Budaházi Fanni Konzulens: Daragó László Attila DLA		Építészettörténeti és Műemléki Tanszék
2021.11.01.		
Gönc, hrsz. 065/3, 065/4, 065/5		Borsod-Abaúj-Zemplén megye, Magyarország
A - A METSZET		M = 1 : 50 F-02
TUDOMÁNYOS DIÁKKÖRI KONFERENCIA 2021 Budapesti Műszaki és Gazdaságtudományi Egyetem, Építészmérnöki Kar		
AZ INNOVÁCIÓS ÉS TECHNOLÓGIAI MINISZTERIUM ÚNKP-21-2 KÓDSZÁMÚ ÚJ NEMZETI KIVÁLÓSÁG PROGRAMJÁNAK A NEMZETI KUTATÁSI, FEJLESZTÉSI ÉS INNOVÁCIÓS ALAPBÓL FINANSZÍROZOTT SZAKMAI TÁMOGATÁSAVAL KÉSZÜLT.		
 NEMZETI KUTATÁSI, FEJLESZTÉSI ÉS INNOVÁCIÓS ALAP  Budapesti Műszaki és Gazdaságtudományi Egyetem		

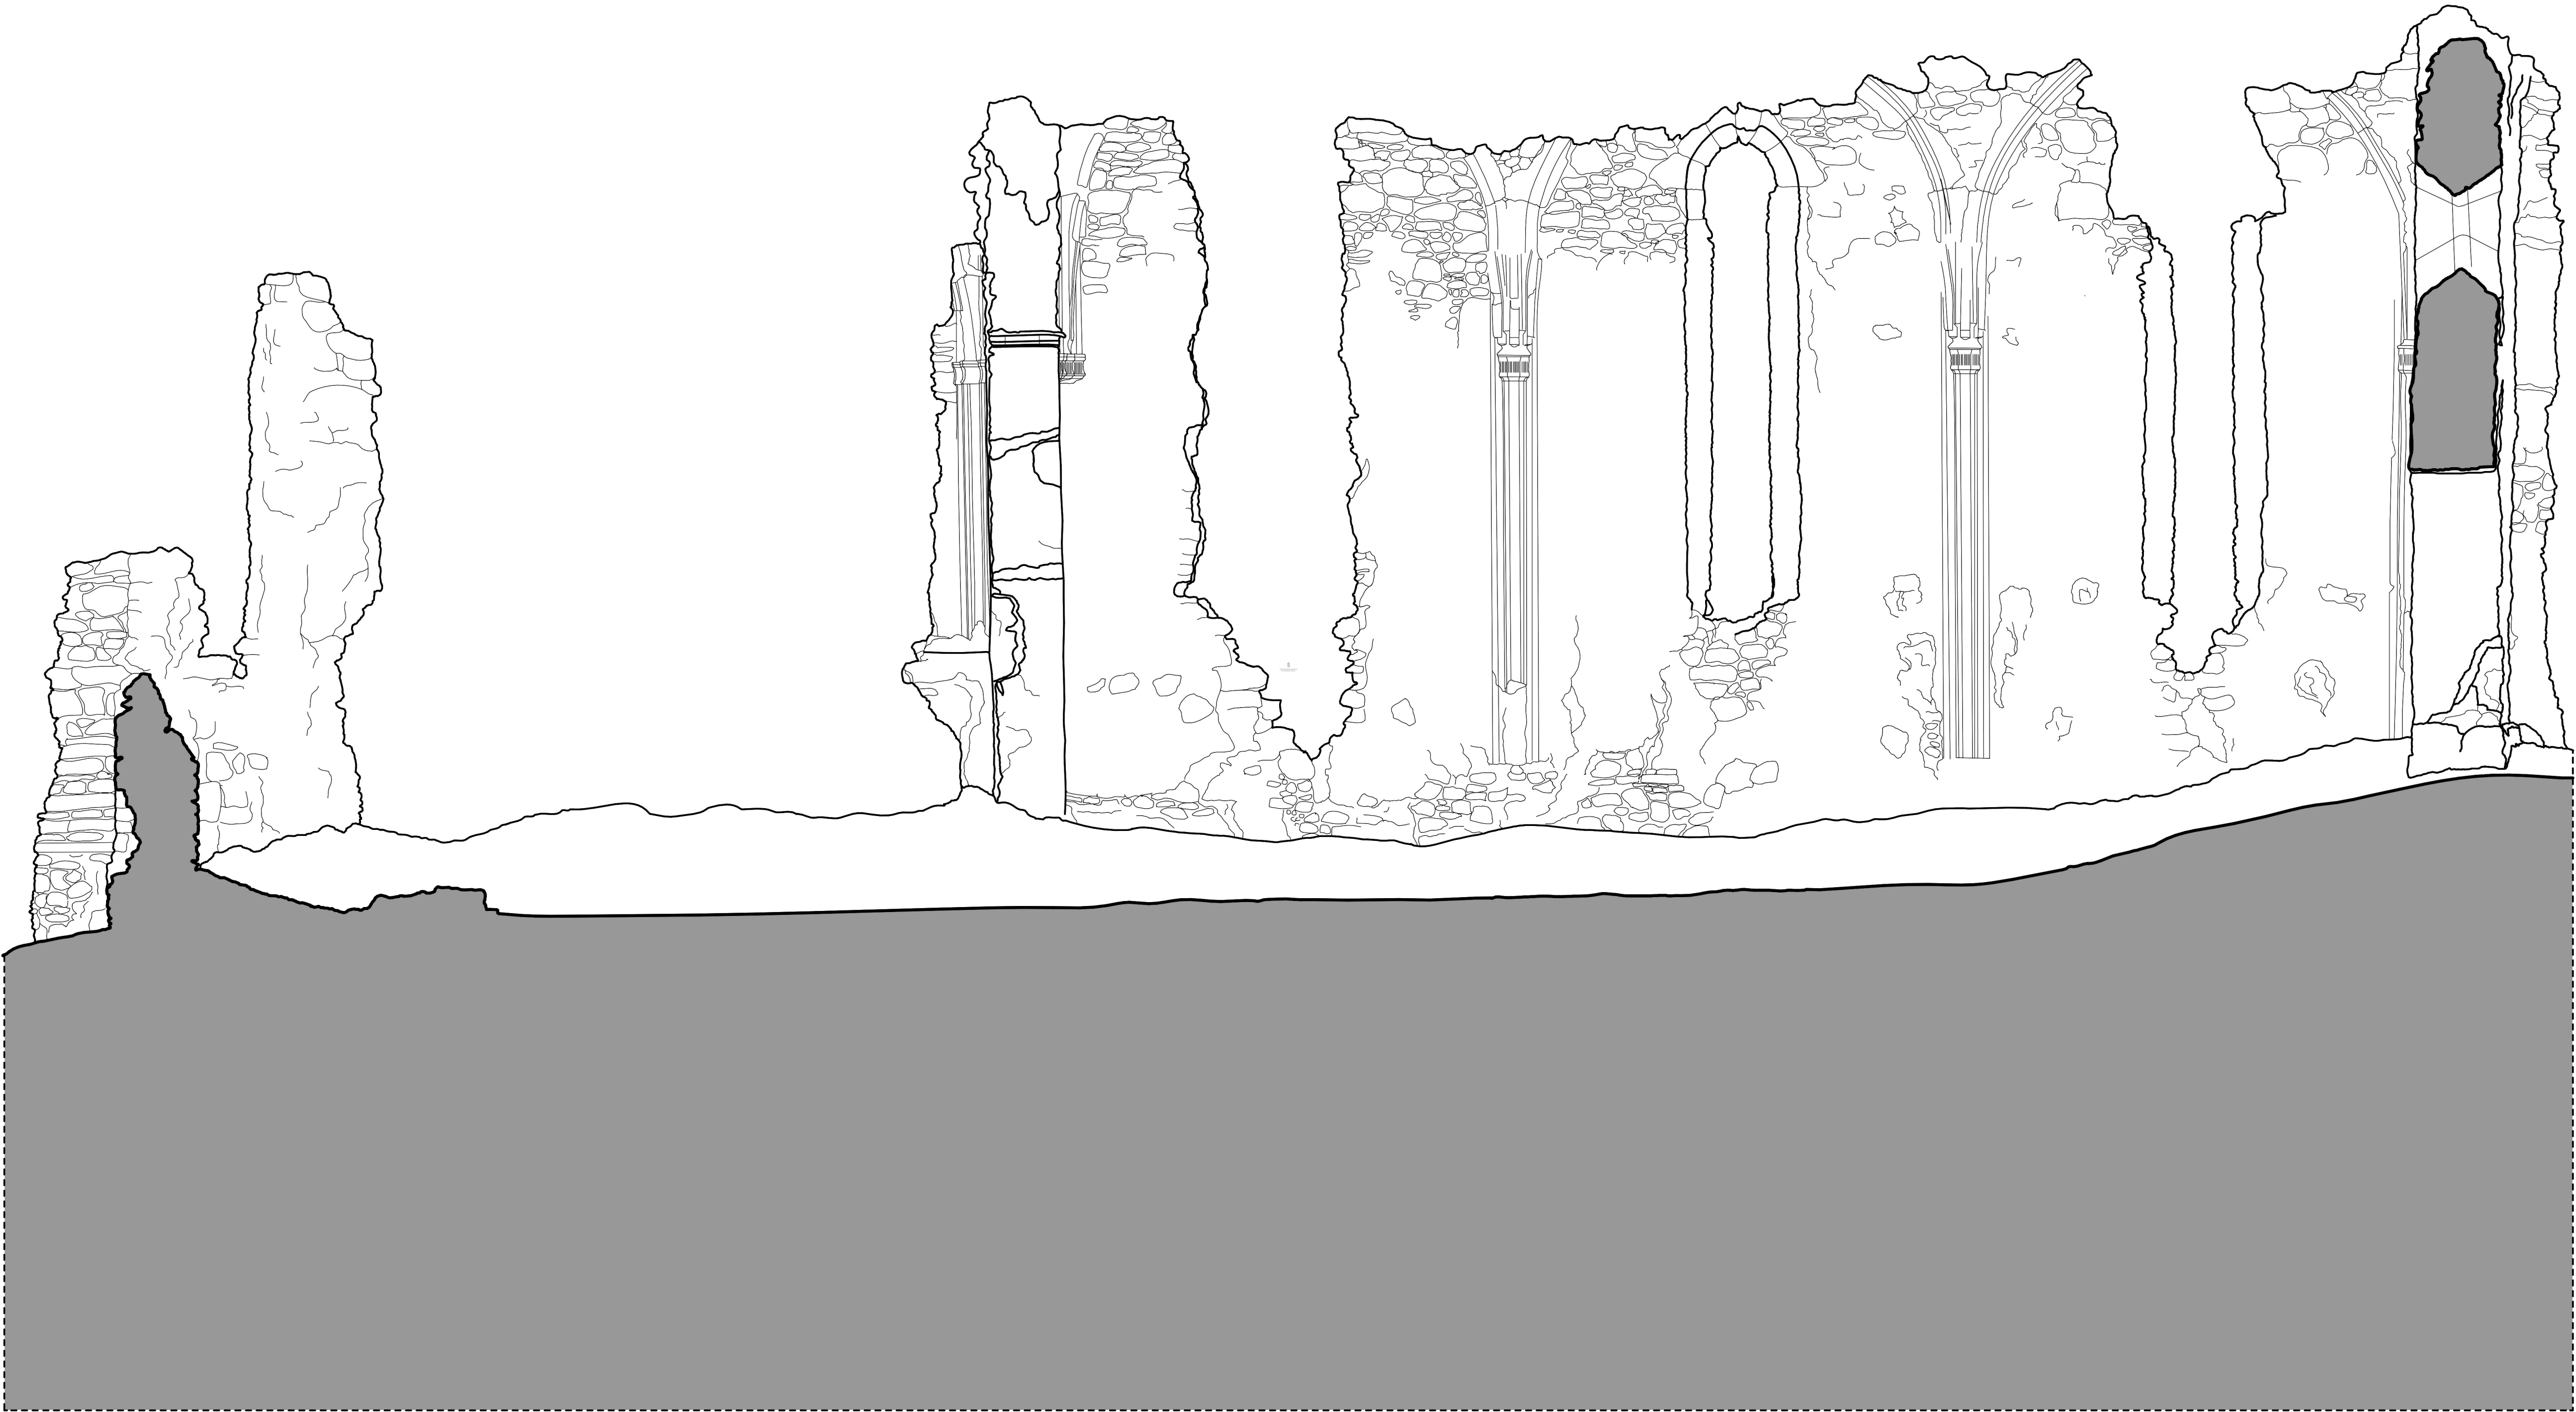

Szűz Mária kolostorrom		
Felmérési tervdokumentáció		
Készítette: Budaházi Fanni Konzulens: Daragó László Attila DLA		Építészettörténeti és Műemléki Tanszék
2021.11.01.		
Gönc, hrsz. 065/3, 065/4, 065/5		Borsod-Abaúj-Zemplén megye, Magyarország
B - B METSZET		M = 1 : 50 F-03
TUDOMÁNYOS DIÁKKÖRI KONFERENCIA 2021 Budapesti Műszaki és Gazdaságtudományi Egyetem, Építészmérnöki Kar		
AZ INNOVÁCIÓS ÉS TECHNOLÓGIAI MINISZTERIUM ÚNKP-21-2 KÓDSZÁMÚ ÚJ NEMZETI KIVÁLÓSÁG PROGRAMJÁNAK A NEMZETI KUTATÁSI, FEJLESZTÉSI ÉS INNOVÁCIÓS ALAPBÓL FINANSZÍROZOTT SZAKMAI TÁMOGATÁSAVÁLKÉSZÜLT.		
 NEMZETI KULTURÁLIS TERESZTEREK ELŐFORDULÁSÁNAK  Nemzeti Kutatási, Fejlesztési és Innovációs Hivatal		

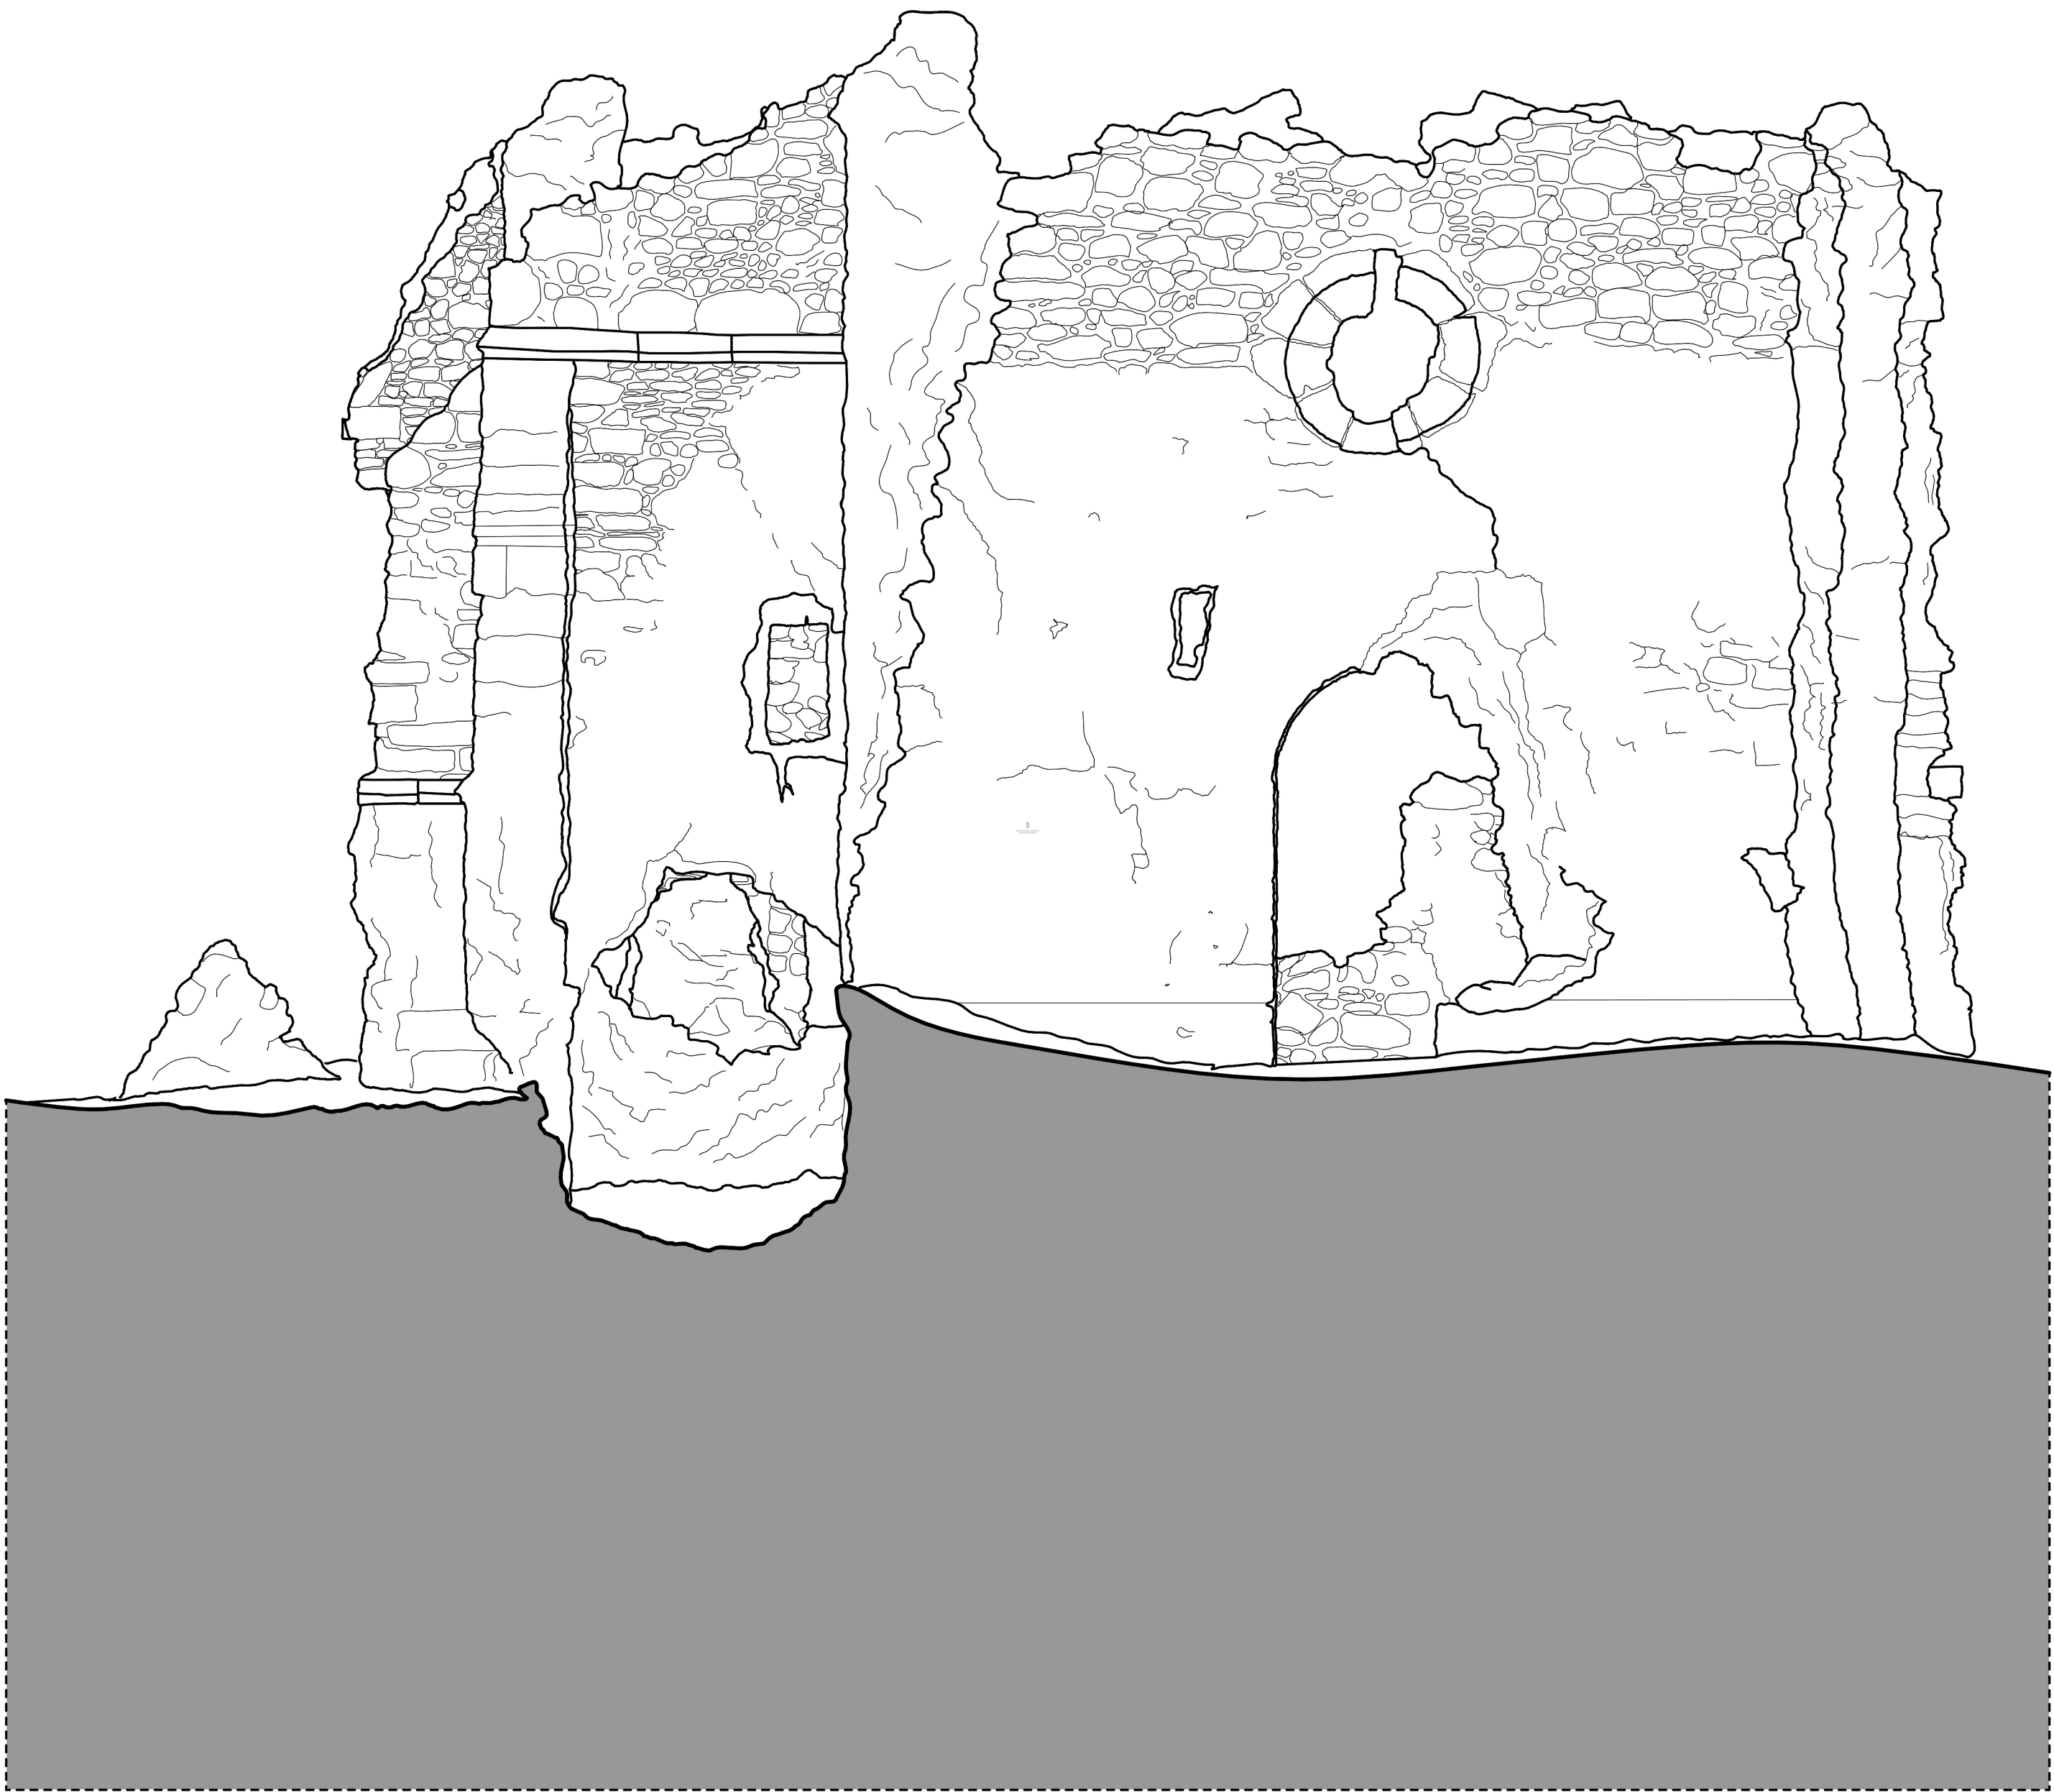

Szűz Mária kolostorrom		
Felmérési tervdokumentáció		
Készítette: Budaházi Fanni Konzulens: Daragó László Attila DLA		Építészettörténeti és Műemléki Tanszék
2021.11.01.		
Gönc, hrsz. 065/3, 065/4, 065/5		Borsod-Abaúj-Zemplén megye, Magyarország
NYUGATI HOMLOKZAT		M = 1 : 50 F-04
TUDOMÁNYOS DIÁKKÖRI KONFERENCIA 2021 Budapesti Műszaki és Gazdaságtudományi Egyetem, Építészmérnöki Kar		
AZ INNOVÁCIÓS ÉS TECHNOLÓGIAI MINISZTERIUM ÚNKP-21-2 KÓDSZÁMÚ ÚJ NEMZETI KIVÁLÓSÁG PROGRAMJÁNAK A NEMZETI KUTATÁSI, FEJLESZTÉSI ÉS INNOVÁCIÓS ALAPBÓL FINANSZÍROZOTT SZAKMAI TÁMOGATÁSÁVAL KÉSZÜLT.		
 MINISZTERIUM INNOVÁCIÓS ÉS TECHNOLÓGIAI  HUNGÁRIKAI AKADÉMIA		

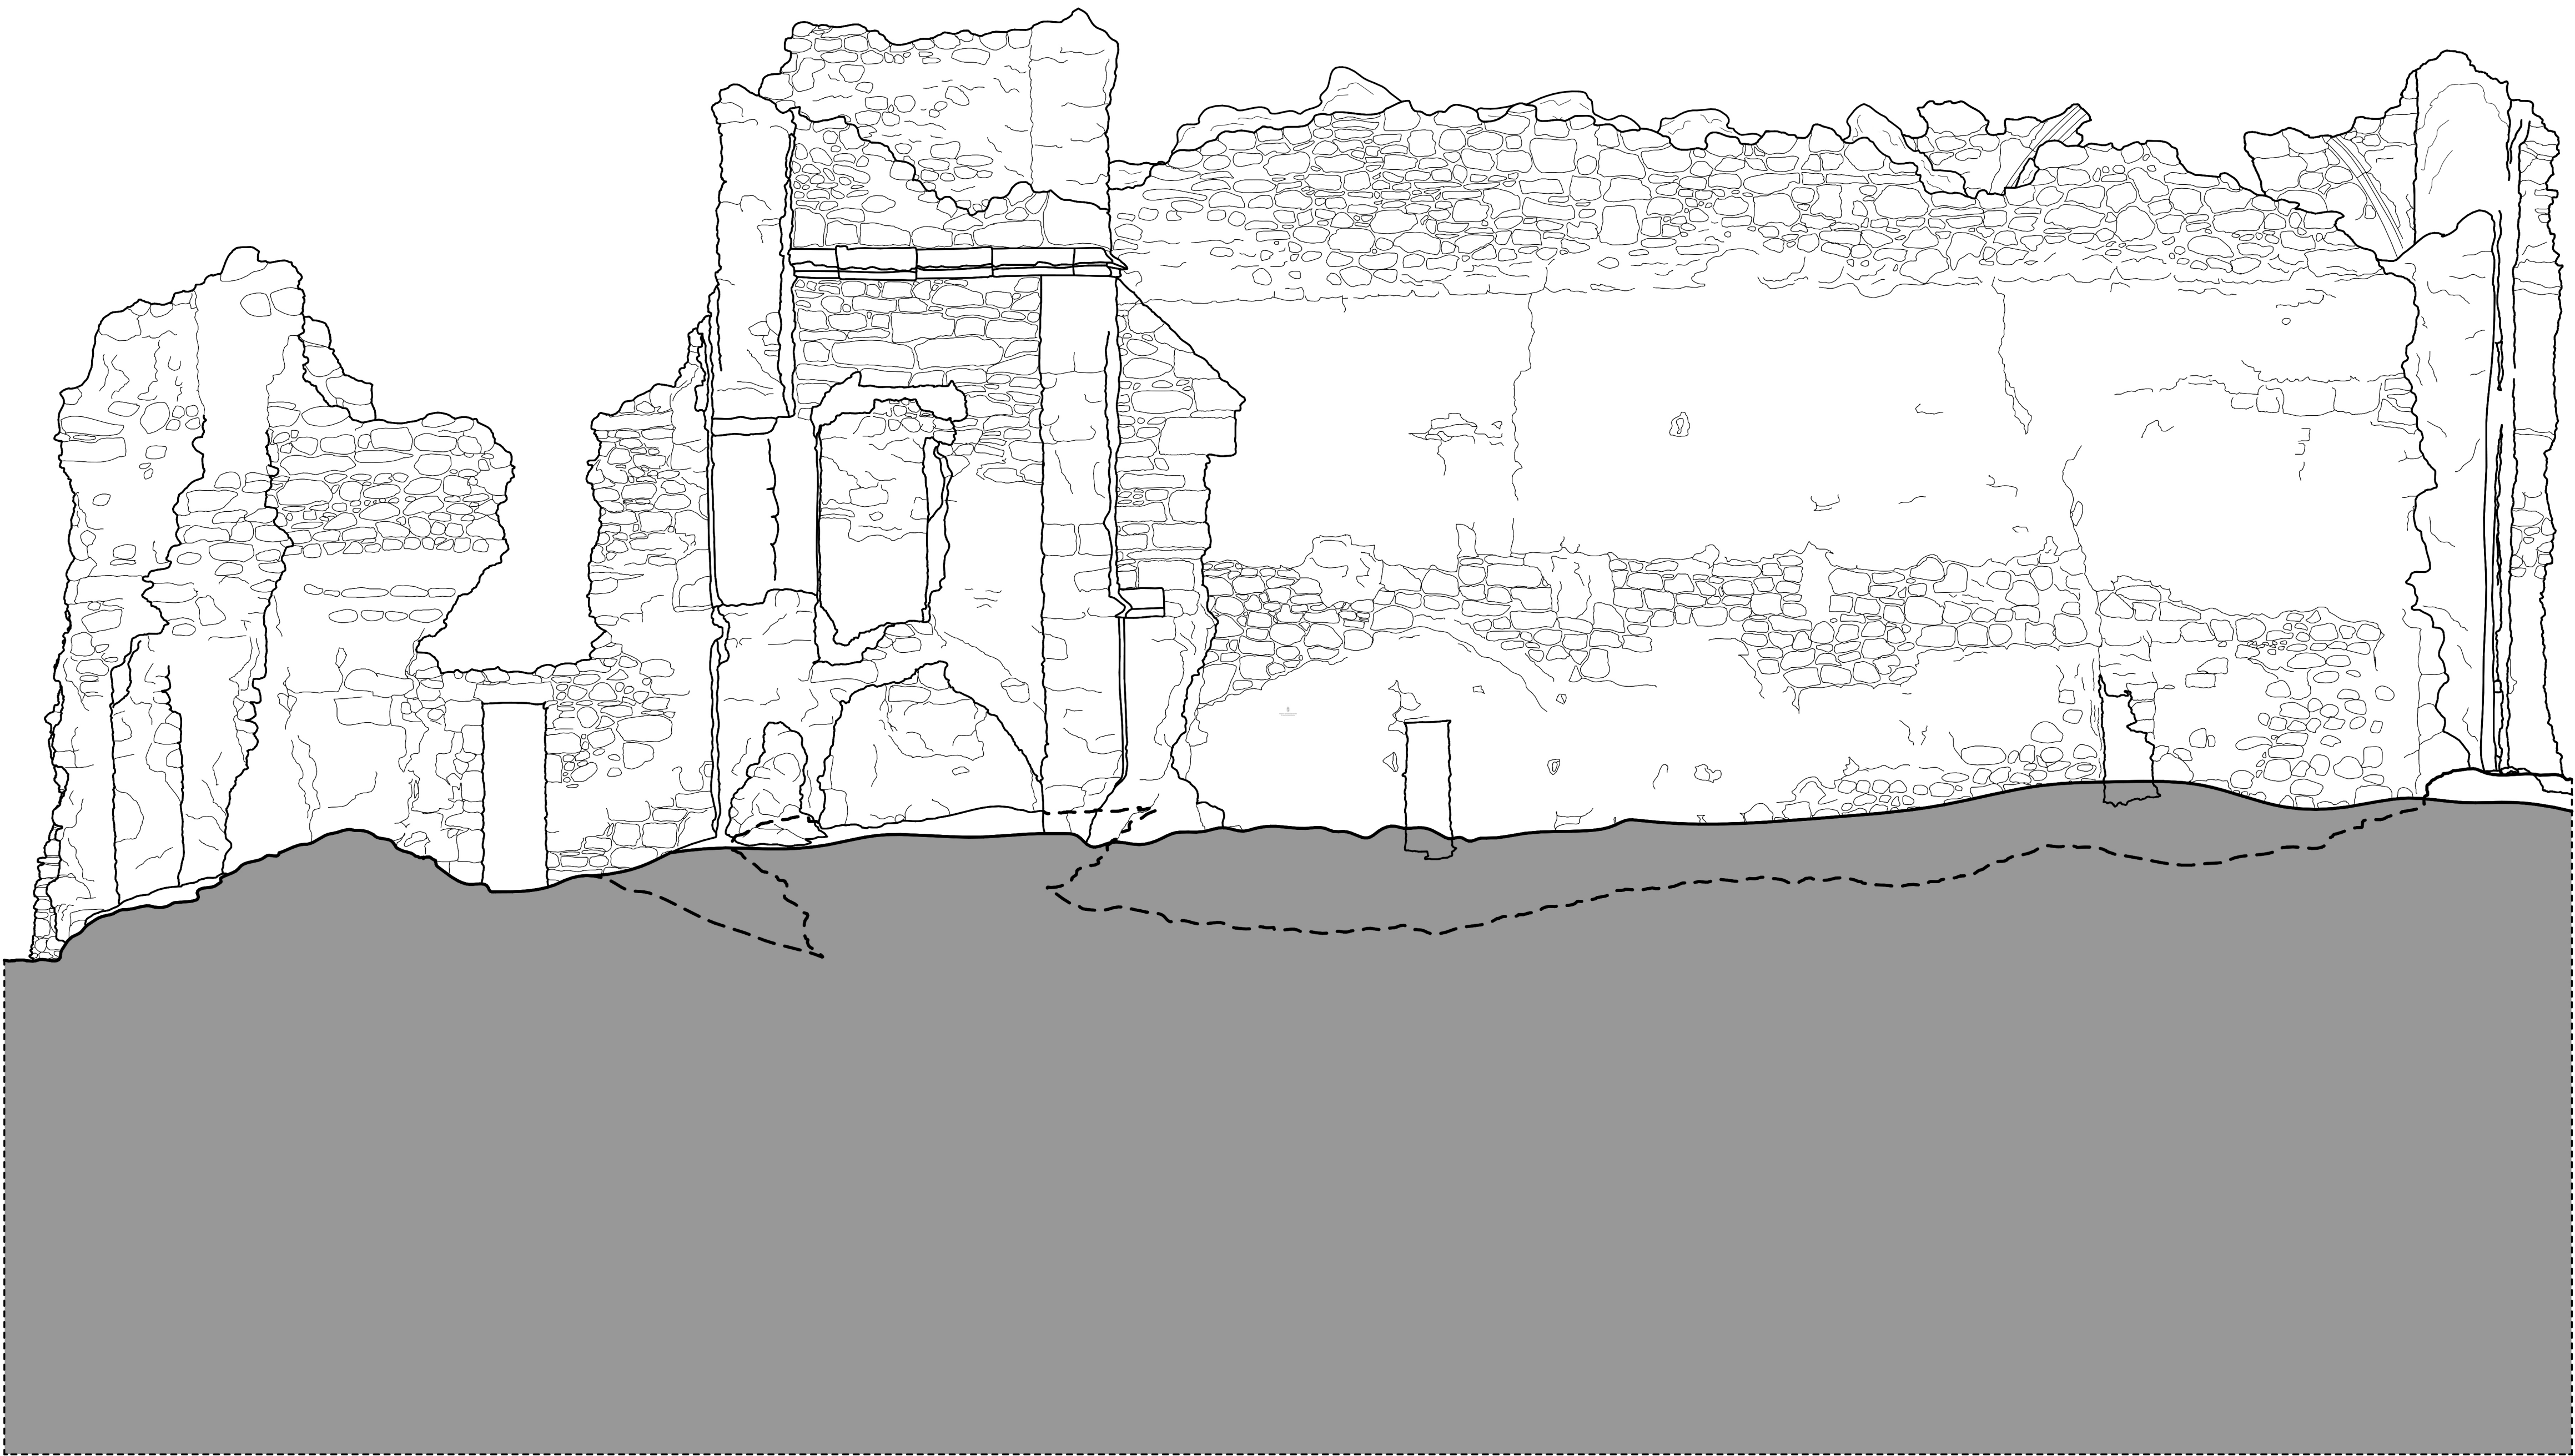

Szűz Mária kolostorrom

Felmérési tervdokumentáció

Készítette: Budaházi Fanni
Konzulens: Daragó László Attila DLA

Építészettörténeti és Műemléki Tanszék

2021.11.01.

Gönc, hrsz. 065/3, 065/4, 065/5

Borsod-Abaúj-Zemplén megye, Magyarország

ÉSZAKI HOMLOKZAT

M = 1 : 50

F-05

TUDOMÁNYOS DIÁKKÖRI KONFERENCIA 2021
Budapesti Műszaki és Gazdaságtudományi Egyetem, Építészmérnöki Kar

AZ INNOVÁCIÓS ÉS TECHNOLÓGIAI MINISZTERIUM ÚNKP-21-2 KÓDSZÁMÚ ÚJ NEMZETI KIVÁLÓSÁG PROGRAMJÁNAK A NEMZETI KUTATÁSI, FEJLESZTÉSI ÉS INNOVÁCIÓS ALAPBÓL FINANSZÍROZOTT SZAKMAI TÁMOGATÁSAVAL KÉSZÜLT.