


# I-I. Rétegszelvény

M<sub>V</sub>=1:50 M<sub>H</sub>=1:50

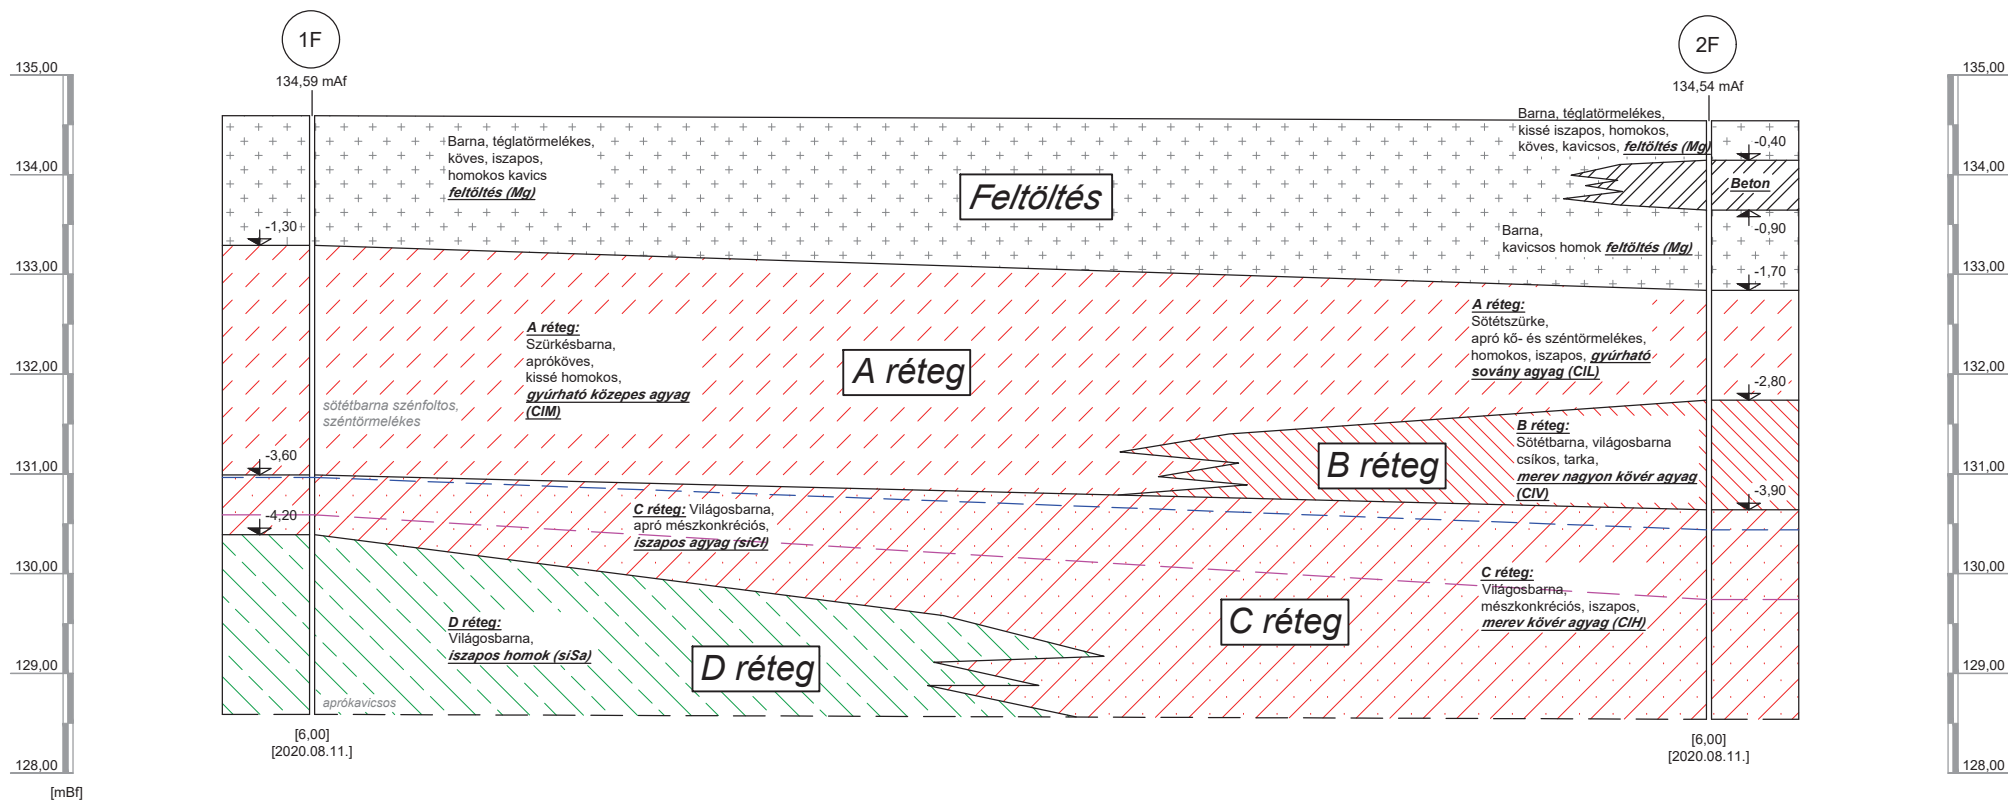

## Jelmagyarázat:

|           |  |         |  |
|-----------|--|---------|--|
| Feltöltés |  | C réteg |  |
| A réteg   |  | D réteg |  |
| B réteg   |  |         |  |

--- Megütött talajvízszint (2020.08.10.)  
 --- Nyugalmi talajvízszint (2020.08.10.)



H-1111 Budapest,  
Budaörsi út 10/B 3. em. 5. ajtó  
info@eferte.hu


Tervező:  
Dr. Szendefy János  
Rapcsok Réka

Terv tárgya:  
H-3700 Kazincbarcika, Bólyai tér 1., BorsodChem Zrt.  
Ammónia üzem  
I-I. Rétegszelvény

Ikt. szám:  
2020/210/03

# I-I. RÉTEGSZELVÉNY

M<sub>v</sub>=1:100, M<sub>h</sub>=1:200

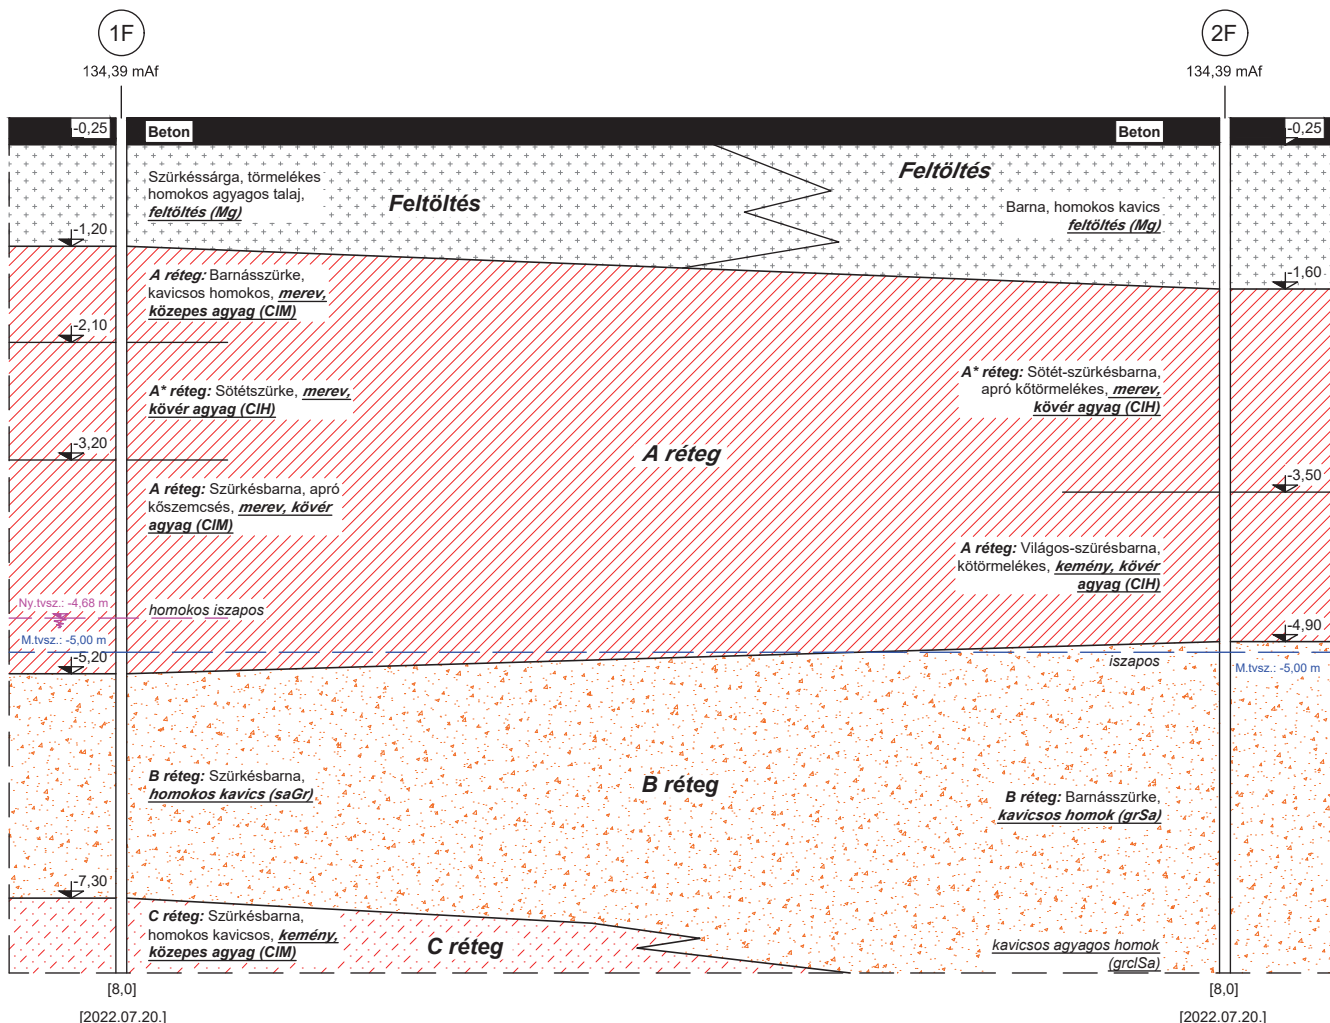


## JELÖLÉSEK:

Feltöltés A réteg B réteg C réteg

— — — — — Megütött talajvízszint (2022.07.20.)


— — — — — Nyugalmi talajvízszint (2022.07.20.)



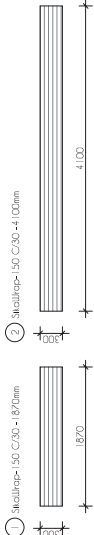


| KÉSZÜLÉK                         |    |                  | 11         | helyen         |
|----------------------------------|----|------------------|------------|----------------|
| ELEMILISTA                       |    |                  |            |                |
| jel                              | db | Típus            | Hossz [mm] | Hossz x db [m] |
| 1                                | 7  | SikaWrap-150C/30 | 1870       | 13,09          |
| 2                                | 2  | SikaWrap-150C/30 | 4100       | 8,2            |
| Hossz összesen keretállásonként: |    |                  |            | 21,29          |
| Hossz összesen:                  |    |                  |            | 234,19         |


## KERETSZERKEZET MEGERŐSÍTÉSE

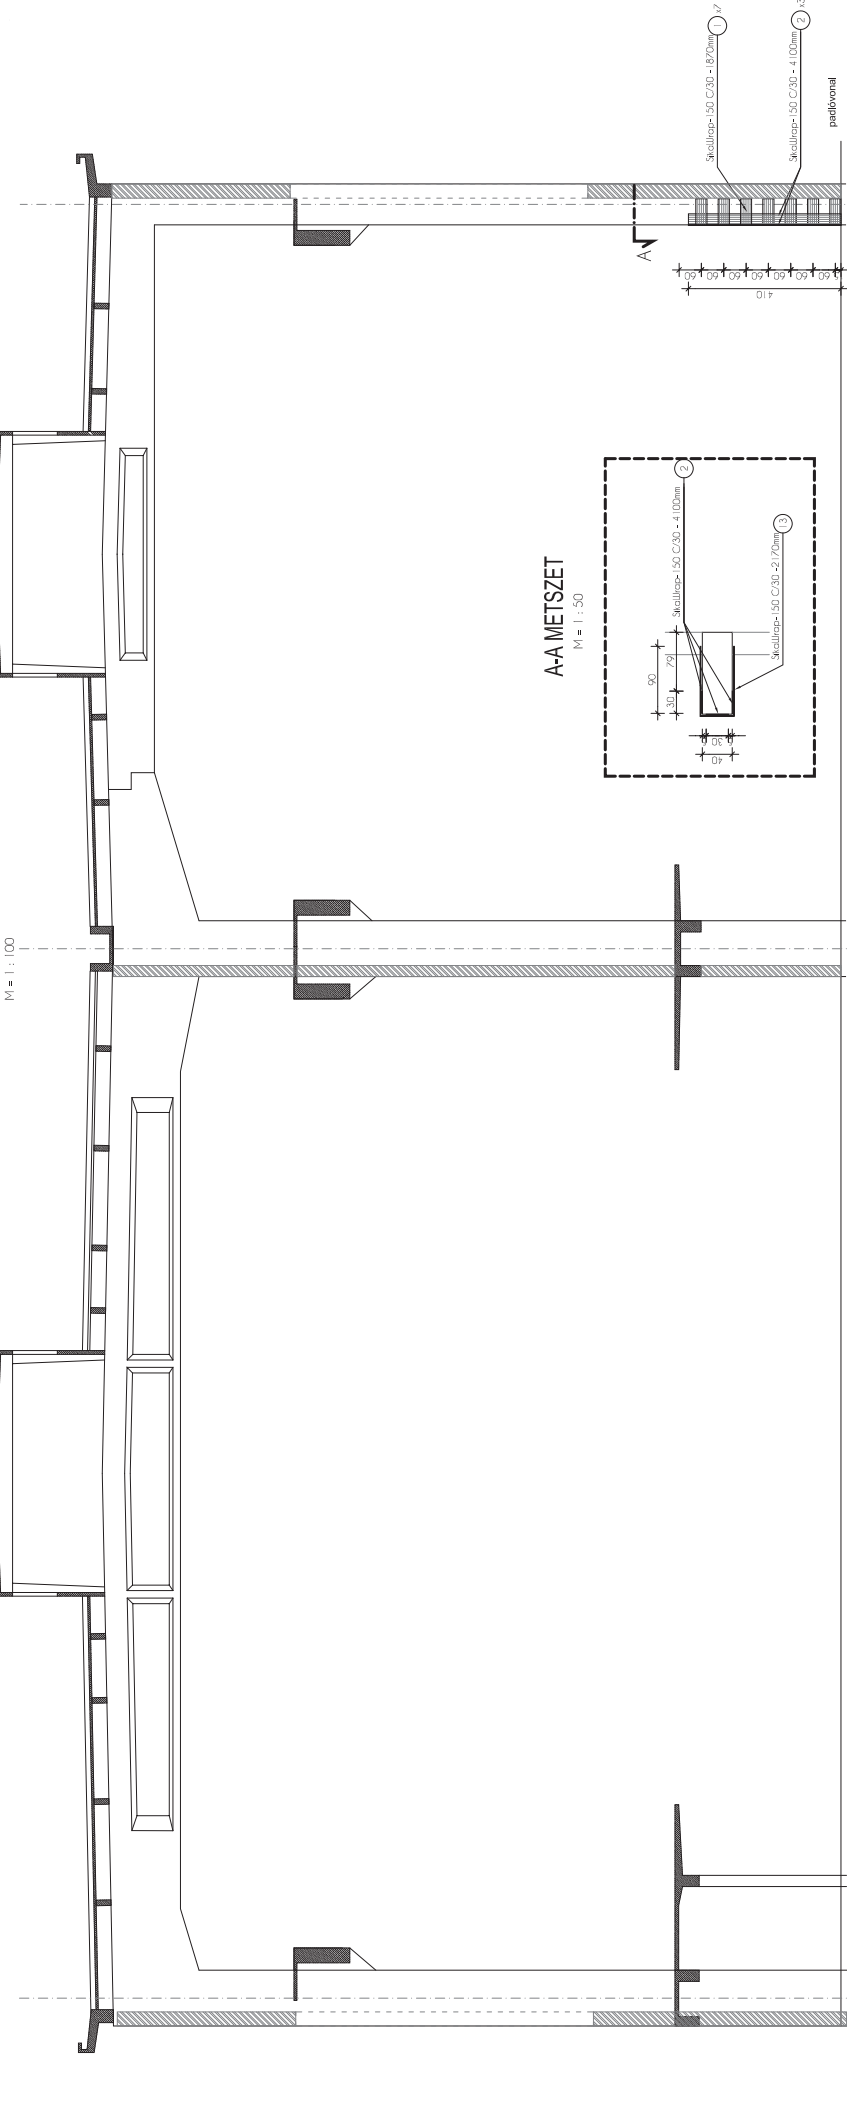

## SAROK RÉSZLETRAJZ

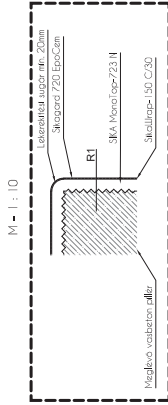

## NÉZETRAJZ RÉSZLET

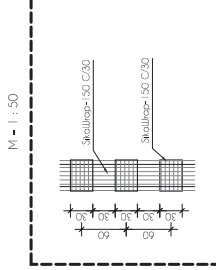

MEGERŐSÍTÉS: Kétoldali daru egyfeljű  
Elővezető eszteriben alapállítást, majd az  
eredménytükében alap- talajerősítést kell  
tervezni!



R1

1. Sika MonoTop-23 N (vastagság 2-3 mm)  
2. Sika MonoTop-23 N (vastagság 2-3 mm)  
Jelmagyarázat:

Erősítő szövet

Megjegyzés:

A terv a szükséges dokumentációval együtt készült!




ORSOFT Mérnöki, Építő és Tanácsadó Kft.

7835 Pálos, Fehér u. 20 Tel: (06) 3516-120 E-mail: orsoft@gmail.com

Borodichem Zrt. - Ammónia Üzemi Árműhely

Kompreszorcumok megerősítése

3700 Kármácska, Bolyai tér 1.

Tervező: 594-420

Ellenőrző: 2023. 01. 05.

Méret: 1:100, 1:50, 1:10